MEDŽIAGŲ ŽINIARAŠTIS

GAMINYS: **T.1** KIEKIS: **1**

Pozi-cija	Pavadinimas ir techninės charakteristikos	Ilgis, mm	Pav. plot., m2	Kiekis, vnt.	Masė, kg Vieneto	Masė, kg Viso
18	L50*5,S235JR, LST EN 10025-2	1218	0.2	1	4.6	4.6
39	PL4*190,S235JR, LST EN 10025-2	1568	0.6	1	9.4	9.4
38	PL4*190,S235JR, LST EN 10025-2	2288	0.9	2	13.6	27.3
27	L35*5,S235JR, LST EN 10025-2	1960	0.3	1	5.0	5.0
26	L50*5,S235JR, LST EN 10025-2	1978	0.4	1	7.5	7.5
25	PL4*150,S235JR, LST EN 10025-2	1960	0.6	1	9.2	9.2
24	PL4*150,S235JR, LST EN 10025-2	3267	1.0	1	15.4	15.4
23	L35*5,S235JR, LST EN 10025-2	3267	0.4	1	8.4	8.4
22	L50*5,S235JR, LST EN 10025-2	3276	0.6	1	12.3	12.3
21	PL4*150,S235JR, LST EN 10025-2	3251	1.0	1	15.3	15.3
20	L35*5,S235JR, LST EN 10025-2	3251	0.4	1	8.4	8.4
19	L50*5,S235JR, LST EN 10025-2	3260	0.6	1	12.3	12.3
18	L50*5,S235JR, LST EN 10025-2	1218	0.2	10	4.6	45.9
	BENDRAS PAVIRŠIAUS PLOTAS:		10.4	GAMINIO MASĖ:		181.0

TURĖKLAS T.1
1:20

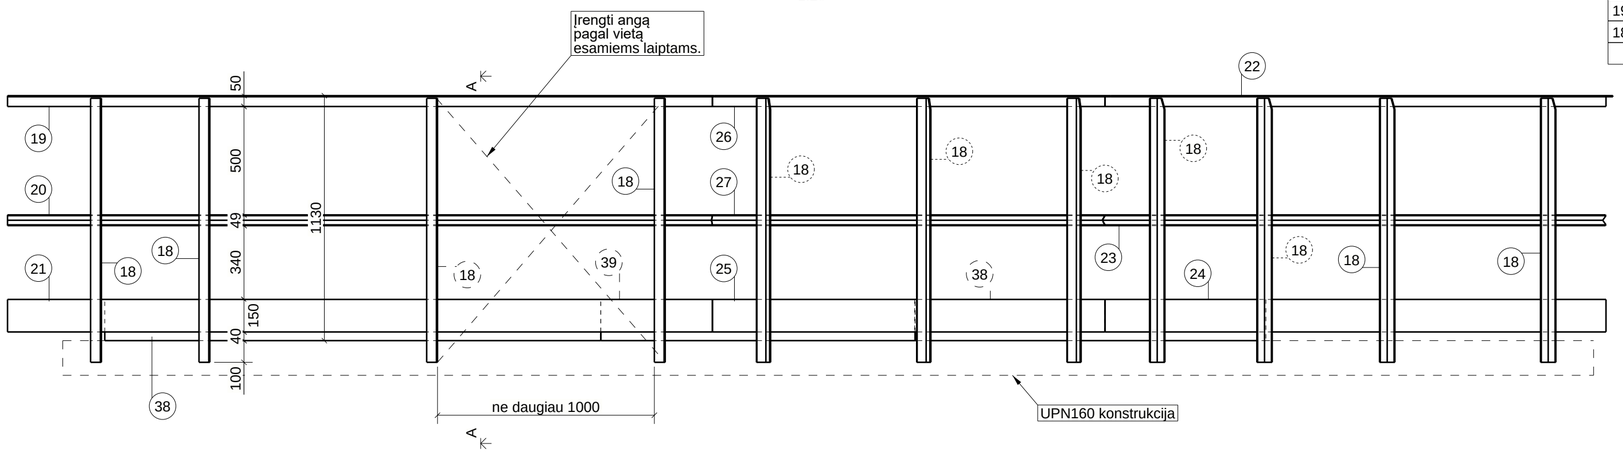

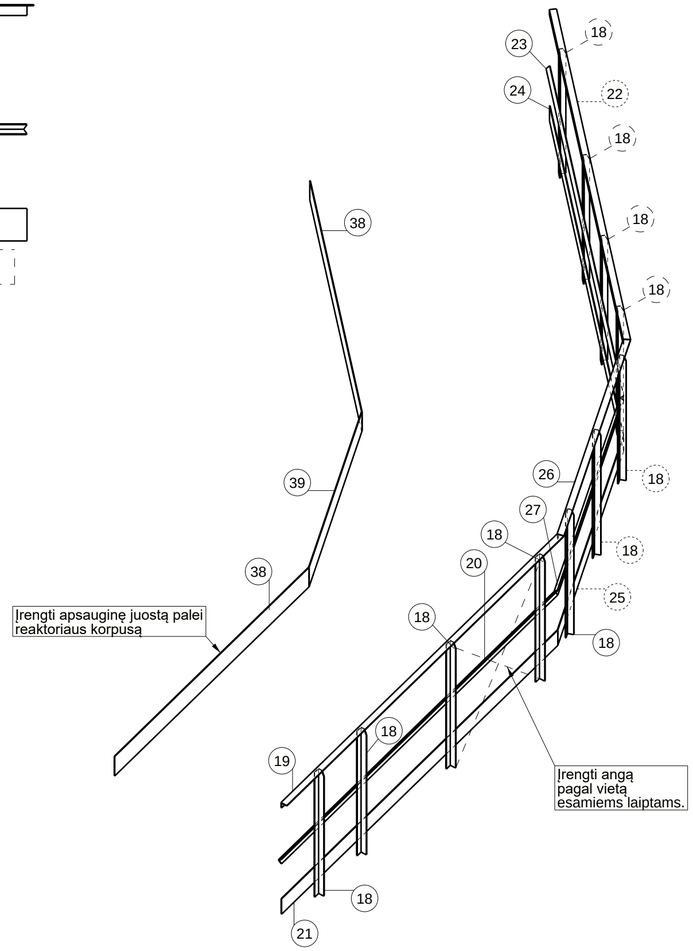

Statramsčio konstrukcija
1:10

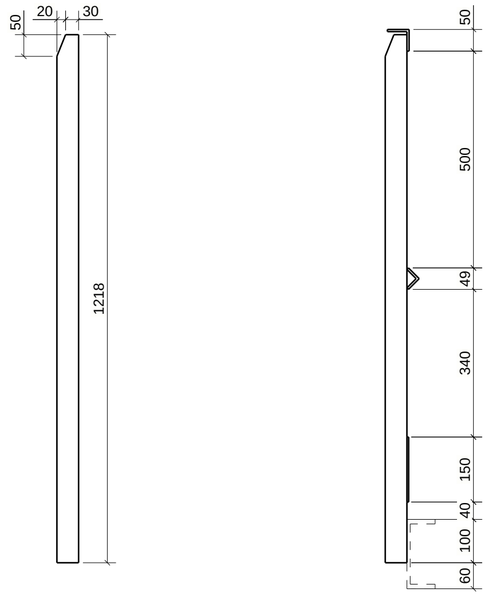

A - A
1:10

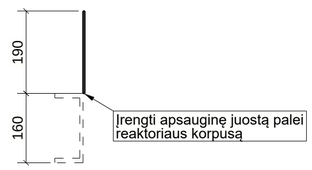

Laida	Data	Keitimų pavadinimas (priežastis)
0	15.06.2026	Statybai

ORLEN Lietuva
PROJEKTŲ INŽINERIJOS GRUPĖ

OLP02925

430-10
S-200 reaktoriaus-regeneratoriaus R-202 korpuso remontas apkabos sumontuotos pagal projektą OLP02905 zonoje

Atest.Nr.	Pareigos	Pavardė	Parašas	Data
39050	PV	D.Virkutis	DONATAS VIRKUTIS	22.06.2026
24832	PDV	D. Virkutis		22.06.2026
	INŽ	G. Šerpytis	GEDIMINAS ŠERPYTIS	22.06.2026

430-10

TURĖKLAI T.1

Mastelis | Lapas 1 | Lapų 1 | Laida 0

OLP02925-TDP-K-43010-006

Data | Para?as | Pavard? | Pareigos

Tekla Structures