


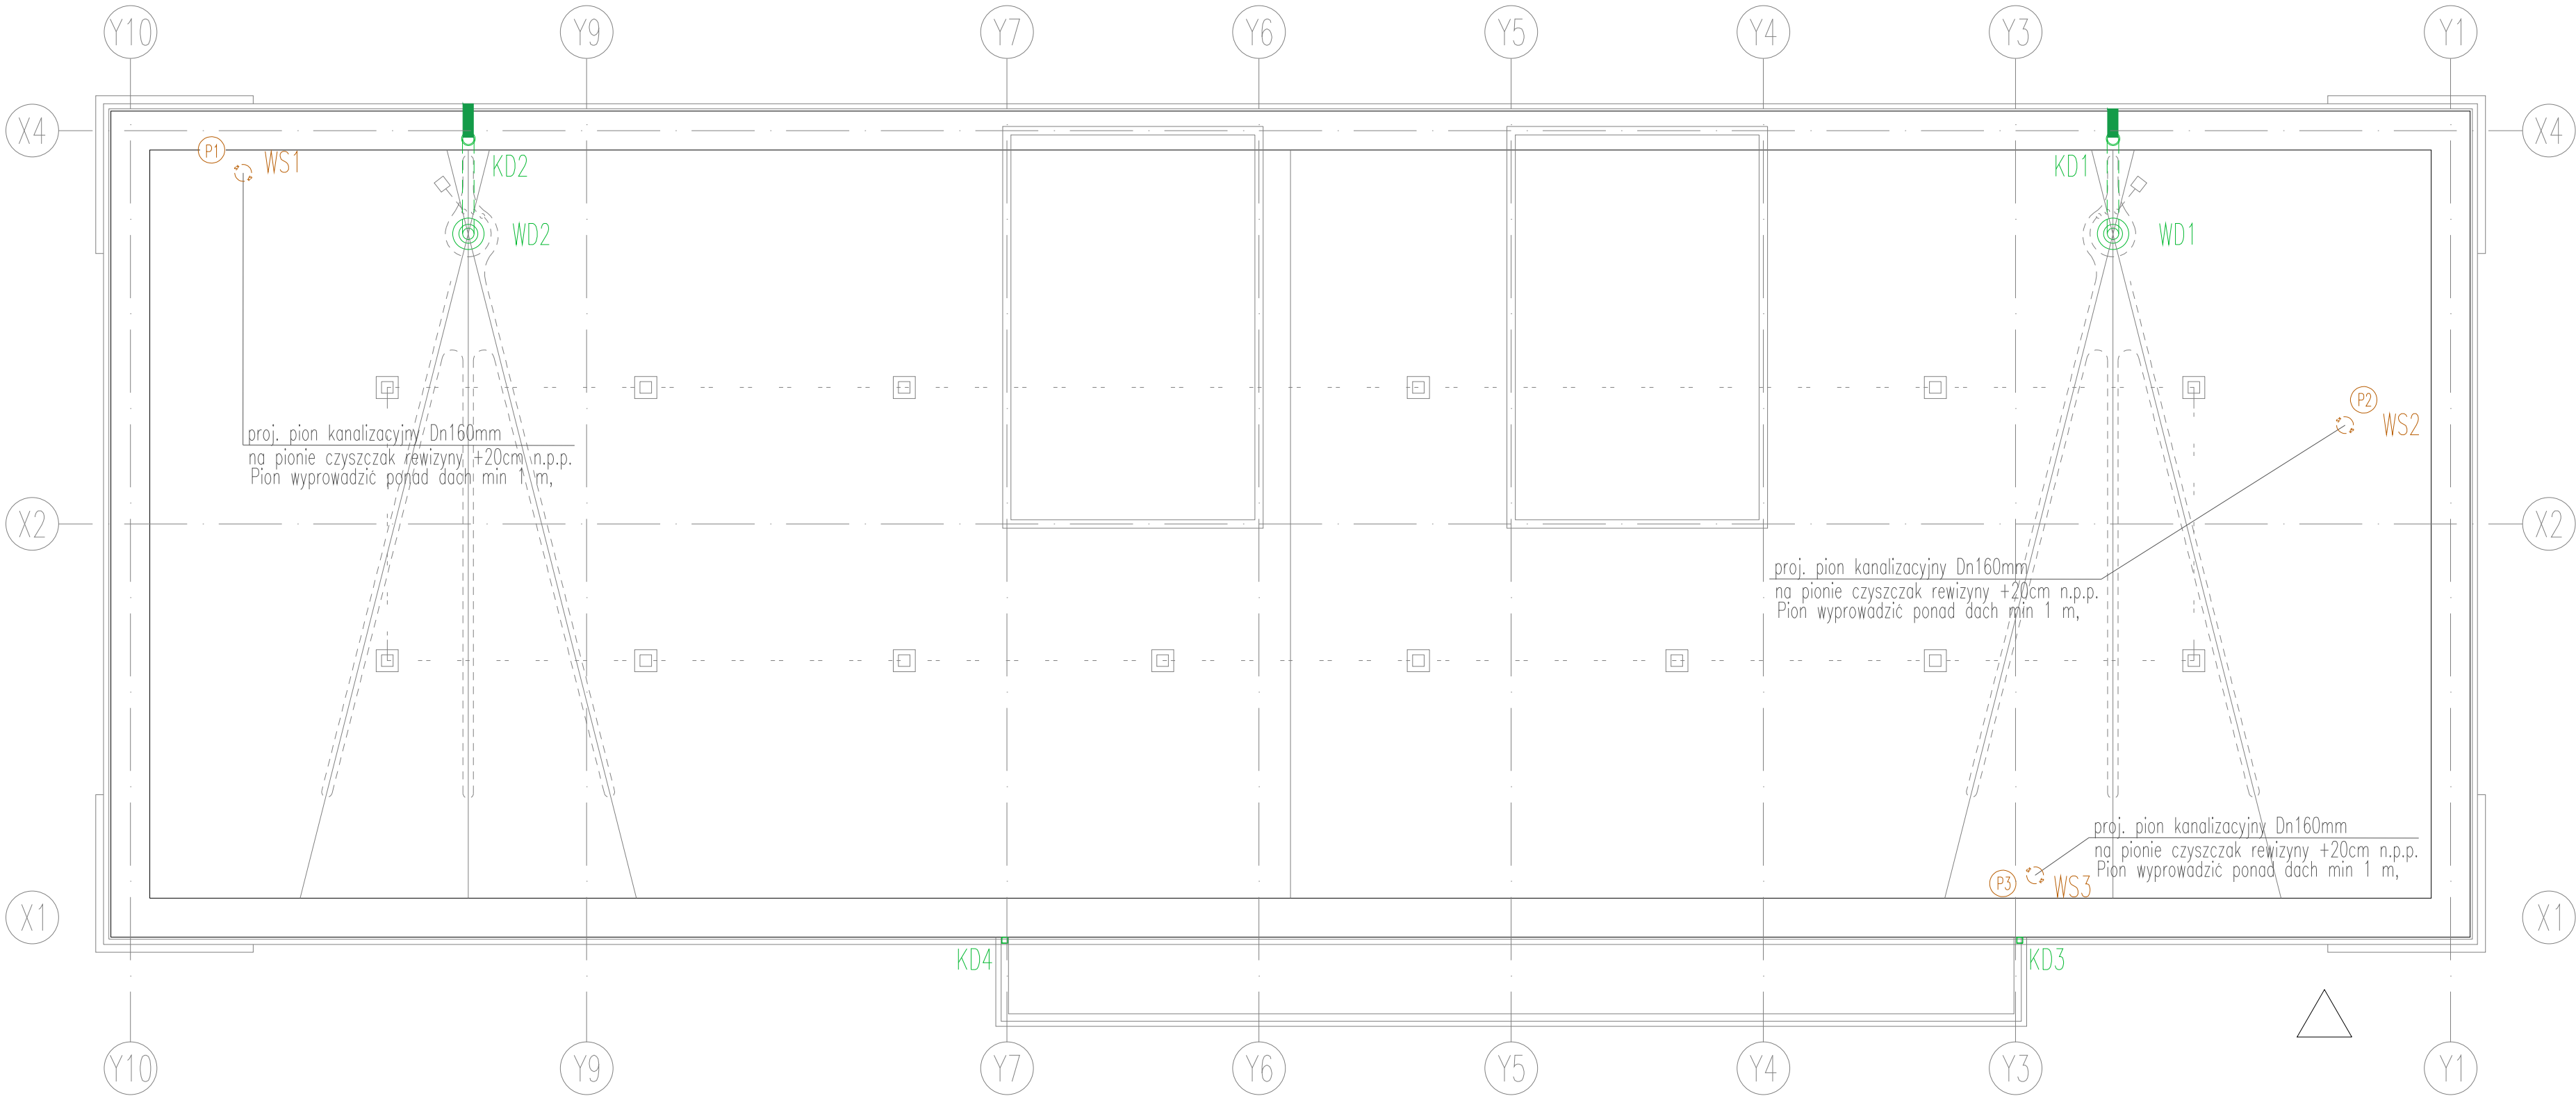

INSTALACJE:

- KD1 PION KANALIZACJI DESZCZOWEJ
- ⊙ WD1 WPUST DACHOWY PODGRZEWANY
- WS1 WYWIEWKA KANALIZACYJNA

SelinAr

PRACOWNIA ARCHITEKTURY I WNETRZ
ARCHITEKT EWA MIROWSKA
ul. E. Ch. Majzela 7/48, 91-439 Łódź, tel. 042 656 84 84

INSTALACJE WOD-KAN - RZUT DACHU

treść rys.
STACJA PALIW ORLEN S.A. NR 4207 AGATÓWKA, 37-464 AGATÓWKA, UL. CENTRALNA 38
DZ. NR 1413/2, OBR. EW. 0007 PILCHÓW, JEDN. EW. 181806_2, ID. DZ. 181806_2.0007.1413/2
obiekt, lokalizacja
ORLEN S.A., UL. CHEMIKÓW 7, 09-411 PŁOCK
inwestor
opracował projektował weryfikował

mgr inż. Katarzyna Matuszewska-Winkler
upr. nr LOD/0894/POOS/08

T3.4-04

nr rys.

1:50

skala

PB

stadium

ARCHITEKTURA
branża

1.09.2025

data