


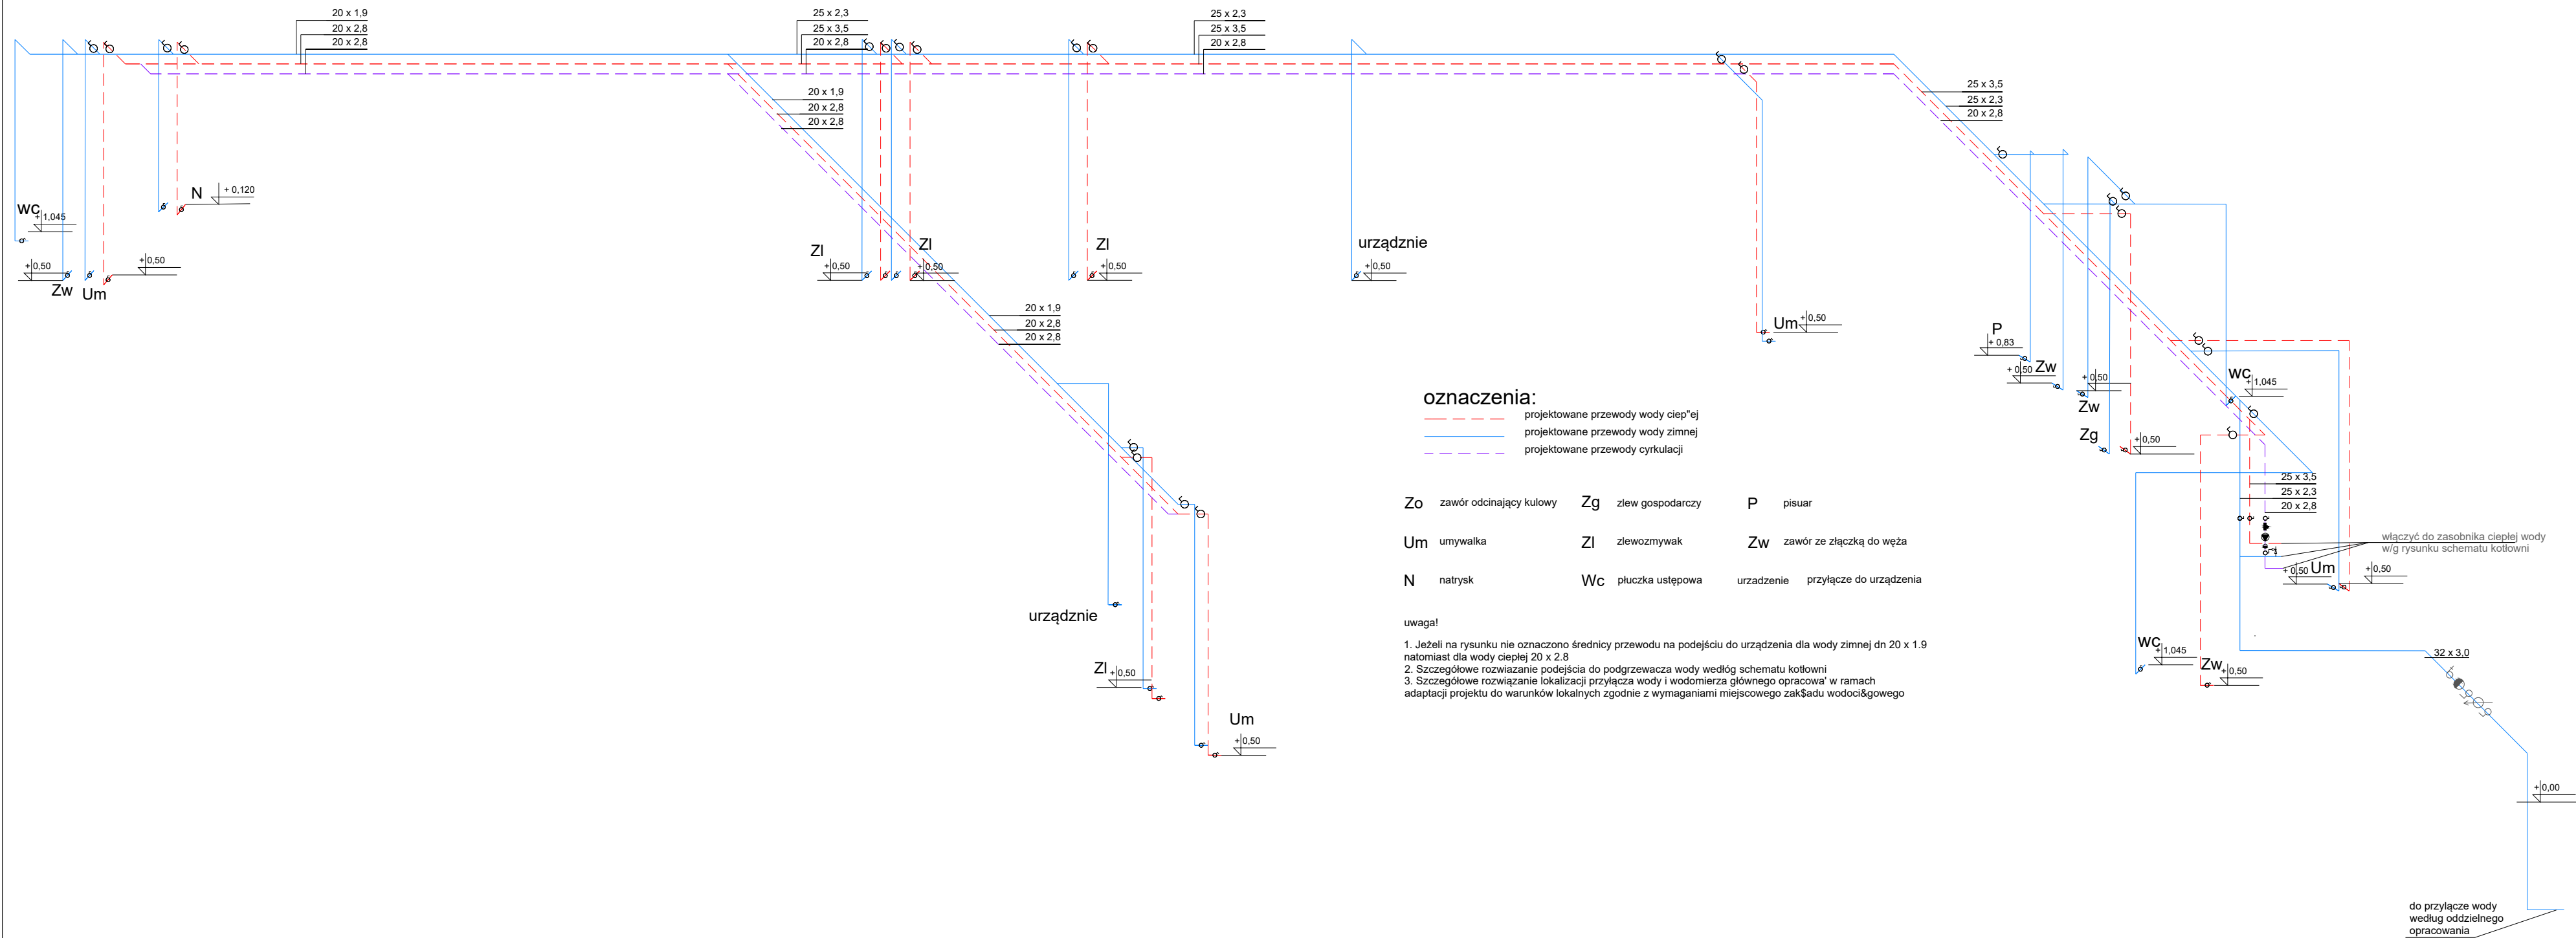

oznaczenia:

---	projektowane przewody wody ciepłej	---	projektowane przewody wody zimnej	---	projektowane przewody cyrkulacji
Zo	zawór odcinający kulowy	Zg	zlew gospodarczy	P	pisuar
Um	umywalka	Zi	zlewozmywak	Zw	zawór ze złączką do węża
N	natrysk	Wc	pluczka ustępowa	urządzenie	przyłącze do urządzenia

uwaga!

- Jeżeli na rysunku nie oznaczono średnicy przewodu na podejściu do urządzenia dla wody zimnej dn 20 x 1.9 natomiast dla wody ciepłej 20 x 2.8
- Szczegółowe rozwiązanie podejścia do podgrzewacza wody według schematu kotłowni
- Szczegółowe rozwiązanie lokalizacji przyłącza wody i wodomierza głównego opracować w ramach adaptacji projektu do warunków lokalnych zgodnie z wymaganiami miejscowego zakładu wodociągowego

SelinAr

PRACOWNIA ARCHITEKTURY I WNETRZ
ARCHITEKT EWA MIROWSKA

ul. E. Ch. Majzela 7/48, 91-439 Łódź, tel. 042 656 84 84

INSTALACJE WOD-KAN -AKSONOMETRIA WODY

treść rys.

STACJA PALIW ORLEN S.A. NR 4207 AGATÓWKA, 37-464 AGATÓWKA, UL. CENTRALNA 38
DZ. NR 1413/2, OBR. EW. 0007 PILCHÓW, JEDN. EW. 181806_2, ID. DZ. 181806_2.0007.1413/2
obiekt, lokalizacja

ORLEN S.A., UL. CHEMIKÓW 7, 09-411 PŁOCK
inwestor
opracował

projektował

weryfikował

mgr inż. Katarzyna Matuszewska-Winkler
upr. nr LOD/0894/POOS/08

T3.4-05

nr rys.

1:50

skala

PB

stadium

SANITARNA
branża

1.09.2025
data