


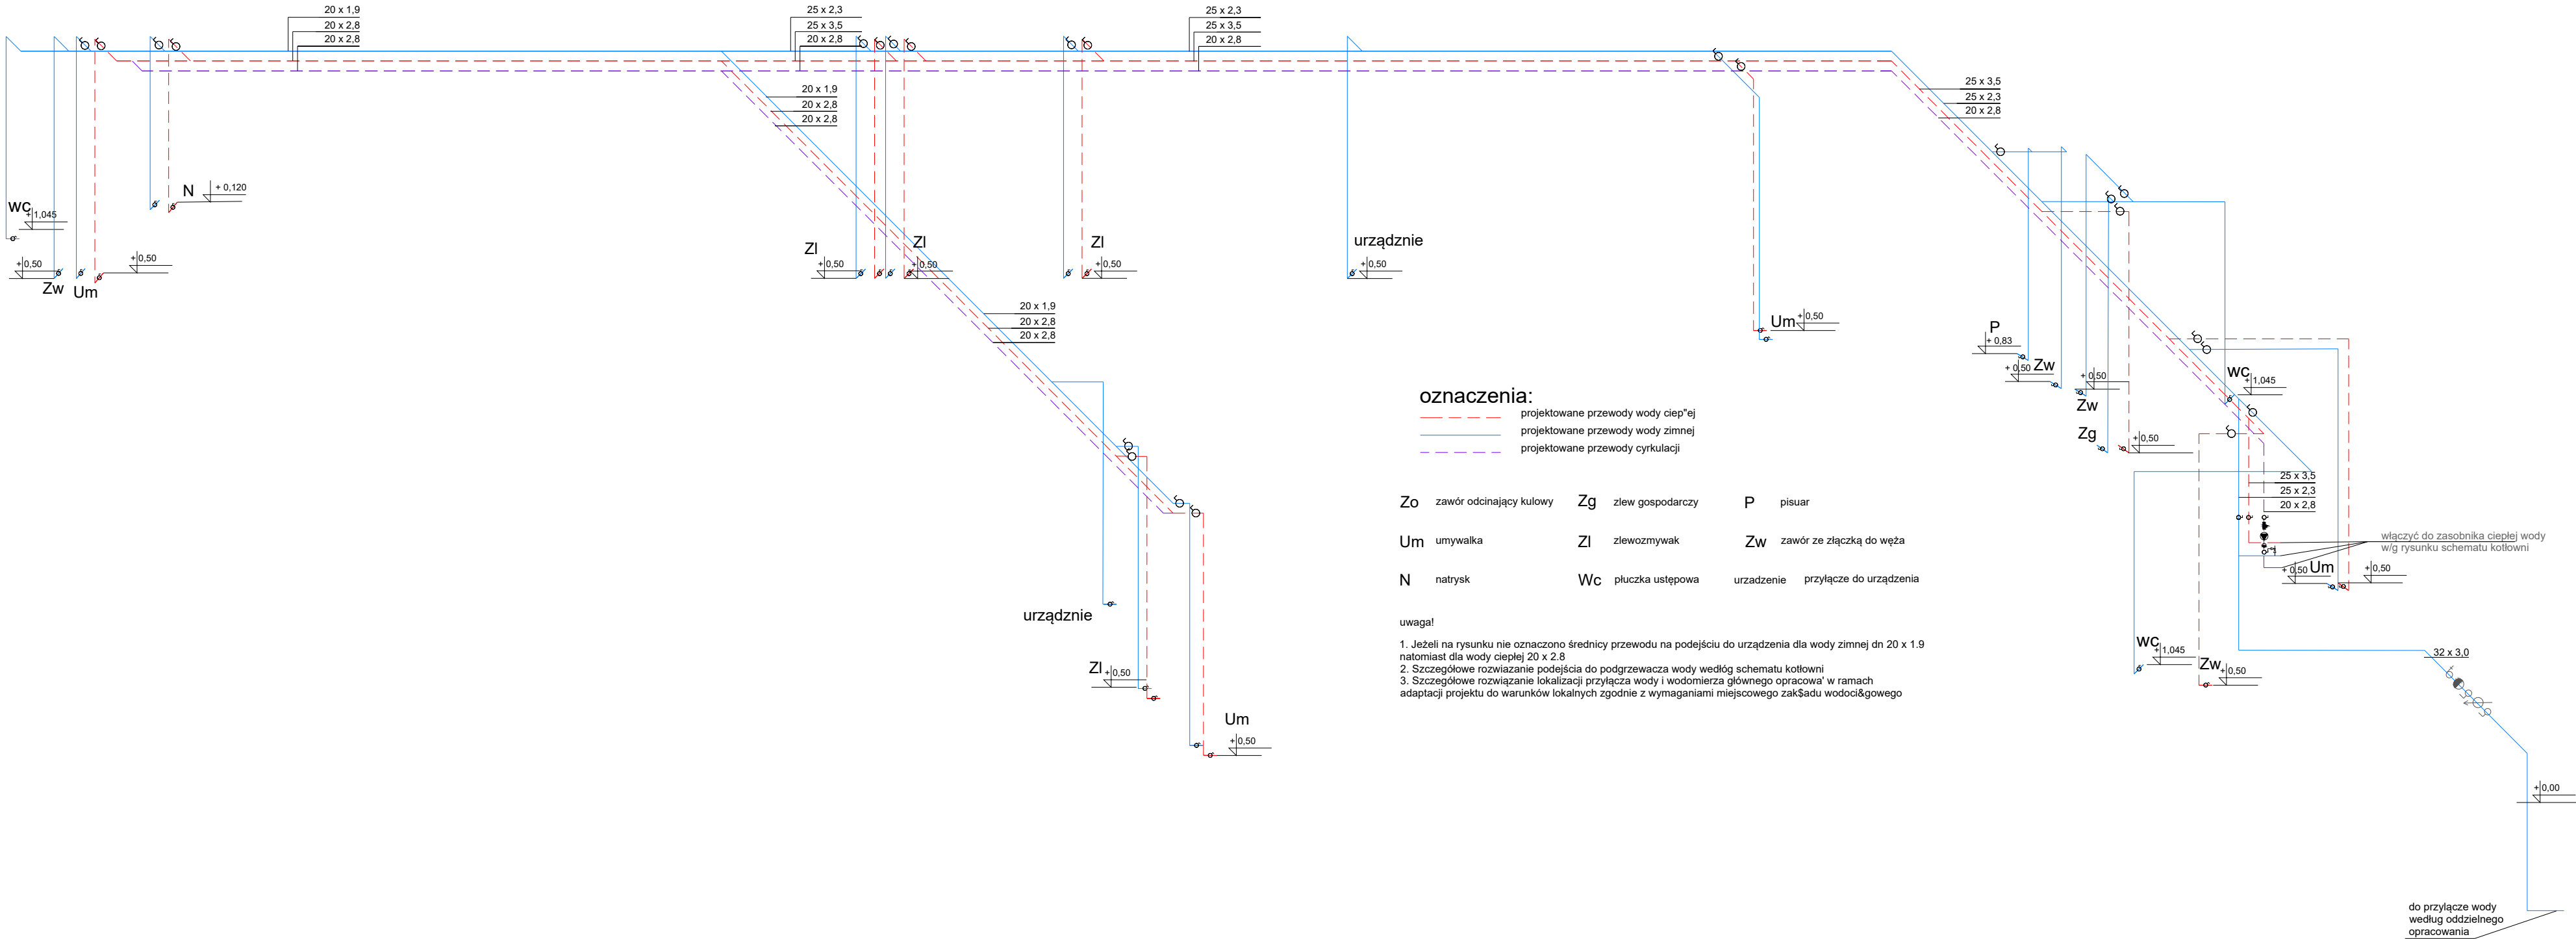

SelinAr

PRACOWNIA ARCHITEKTURY I WNETRZ
ARCHITEKT EWA MIROŃSKA
ul. E. Ch. Majzela 7/48, 91-439 Łódź, tel. 042 656 84 84

INSTALACJE WOD-KAN -AKSONOMETRIA WODY

treść rys.

STACJA PALIW ORLEN S.A. NR 4207 AGATÓWKA, 37-464 AGATÓWKA, UL. CENTRALNA 38
DZ. NR 1413/2, OBR. EW. 0007 PILCHÓW, JEDN. EW. 181806_2, ID. DZ. 181806_2.0007.1413/2
obiekt, lokalizacja

ORLEN S.A., UL. CHEMIKÓW 7, 09-411 PŁOCK
inwestor

opracował

projektował

weryfikował

mgr inż. Katarzyna Matuszewska-Winkler
upr. nr LOD/0694/POOS/08

T3.4-05

nr rys.

1:50
skala

PB
stadium

WOD-KAN
branża

30.04.2026
data