
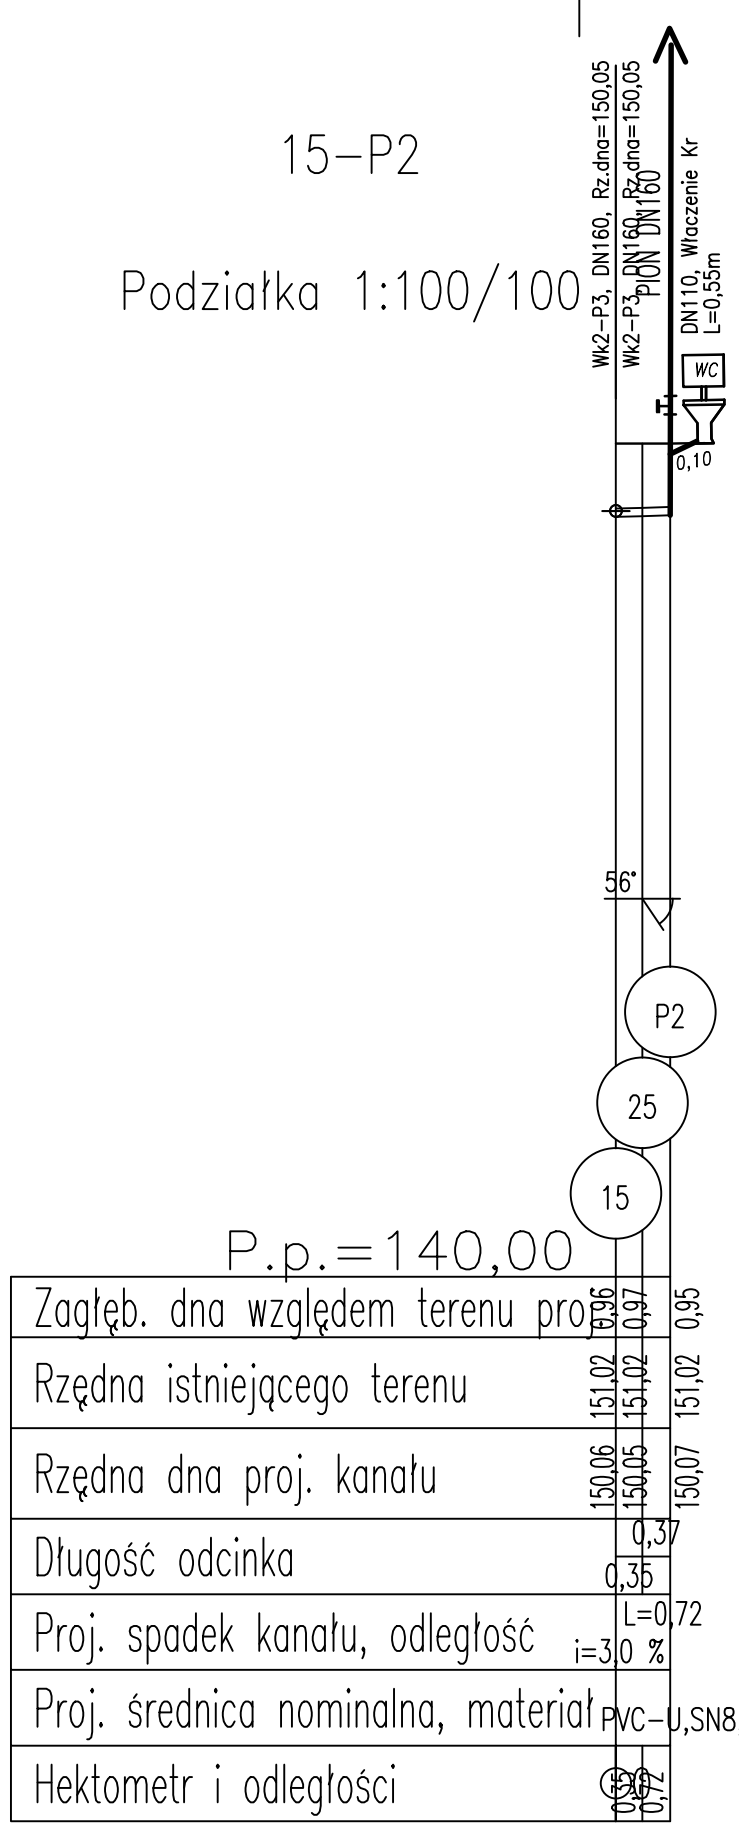
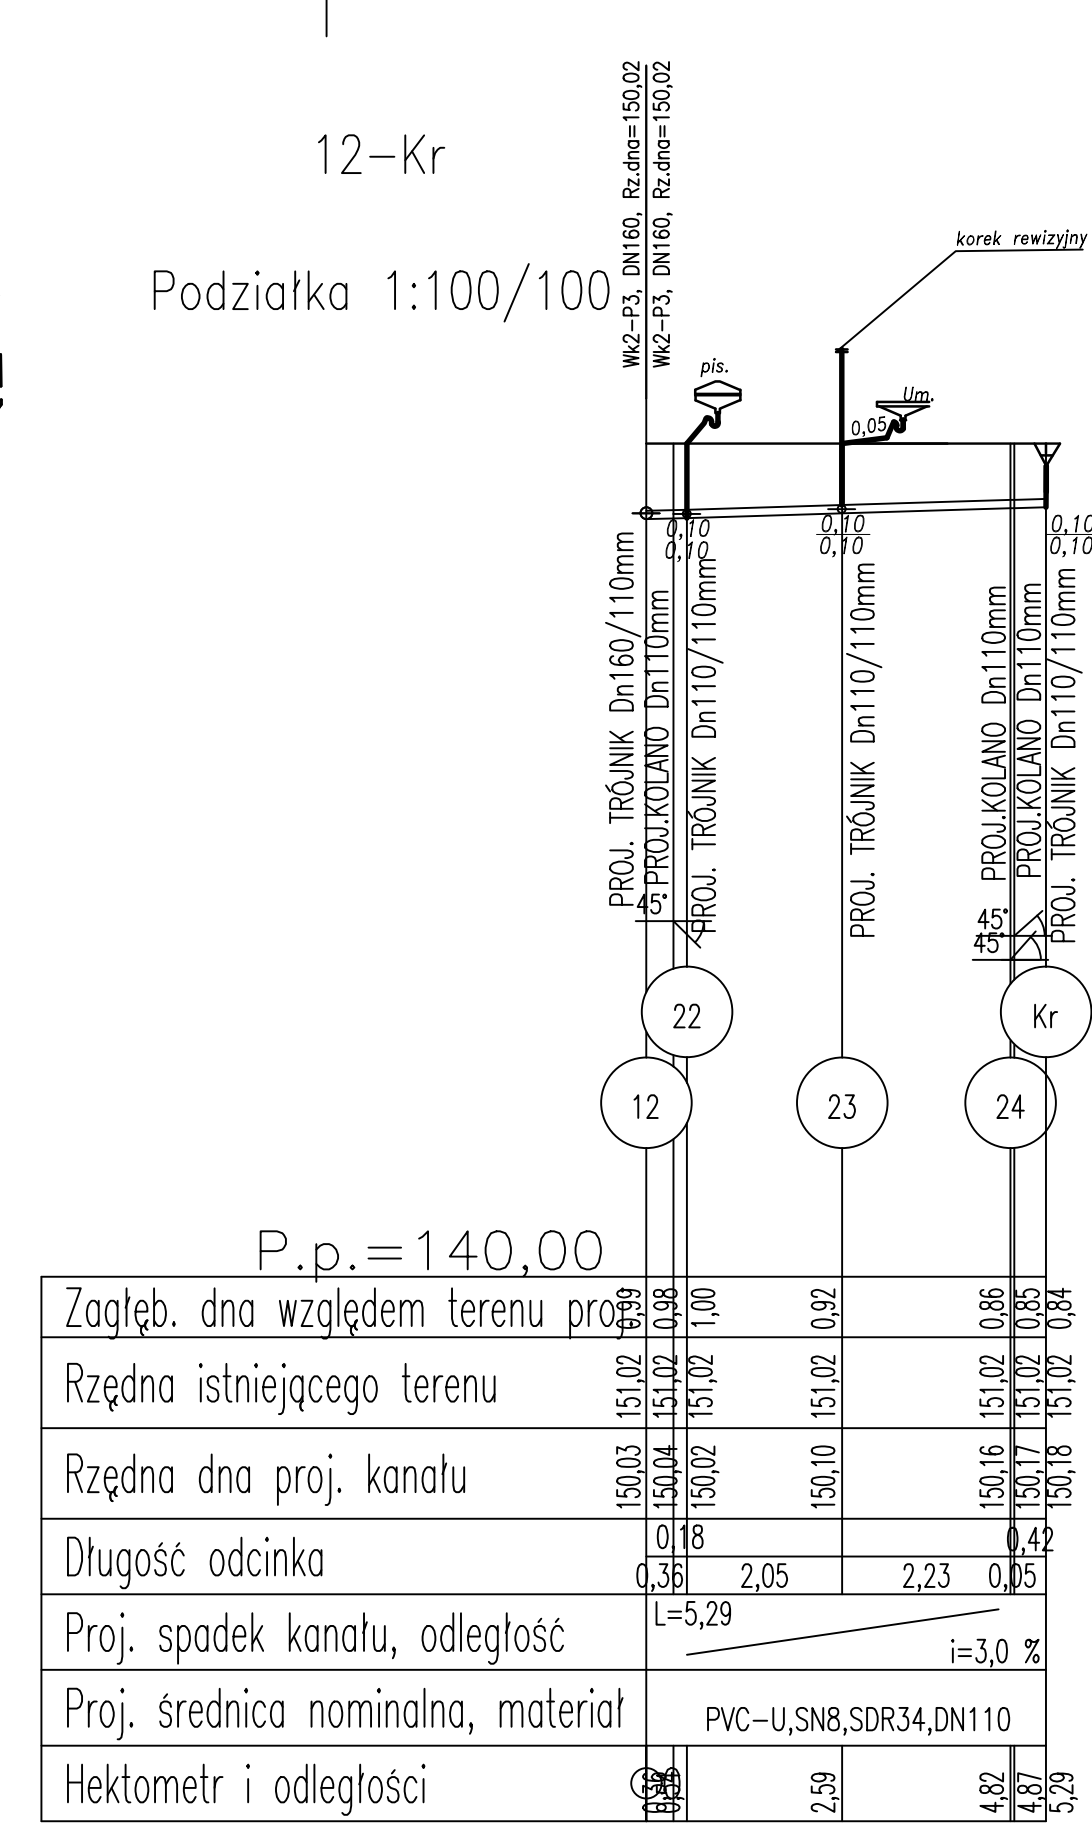
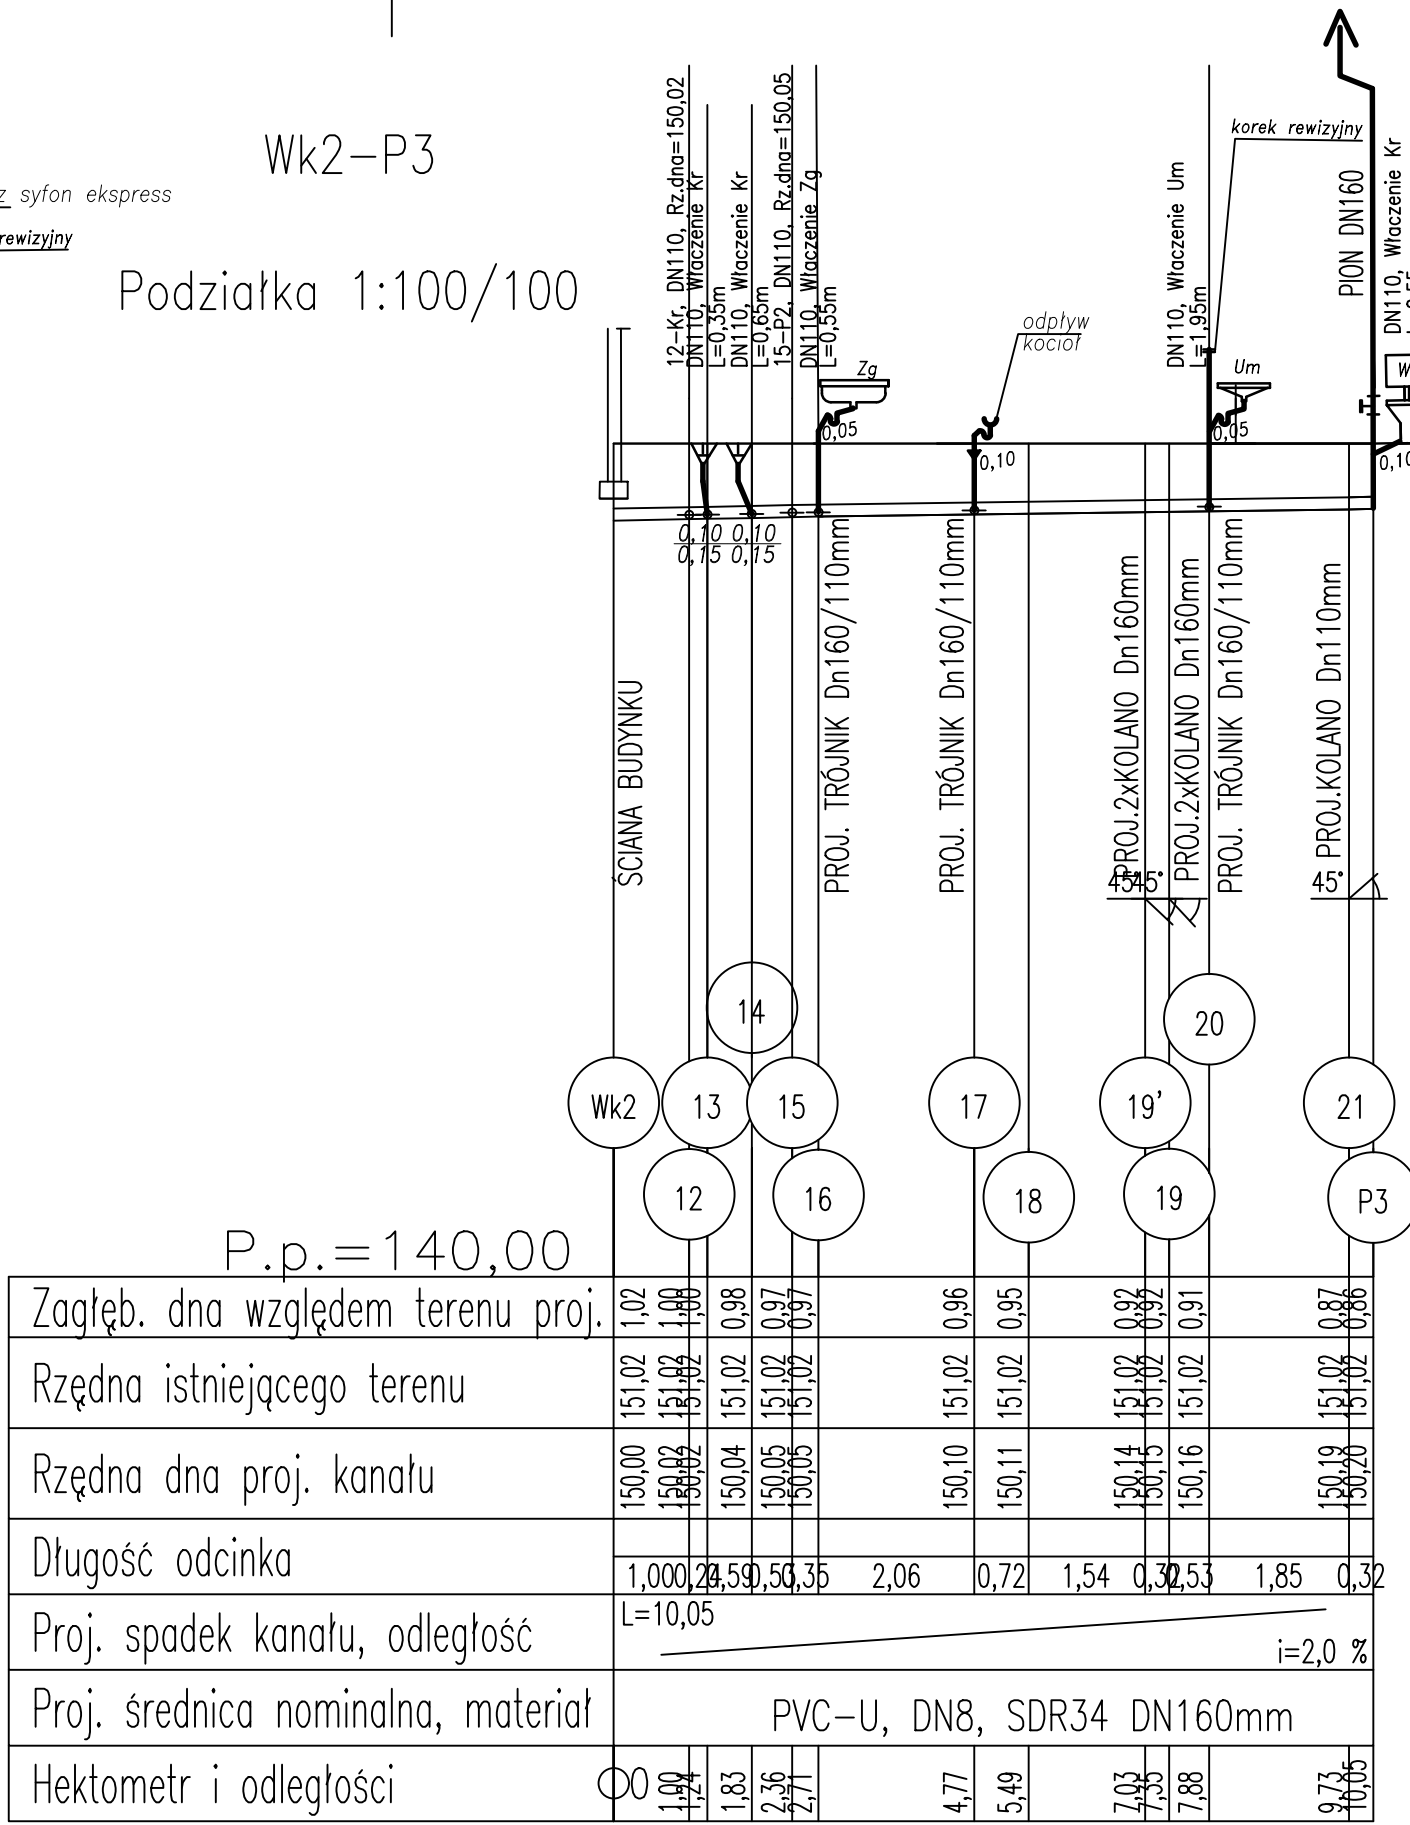
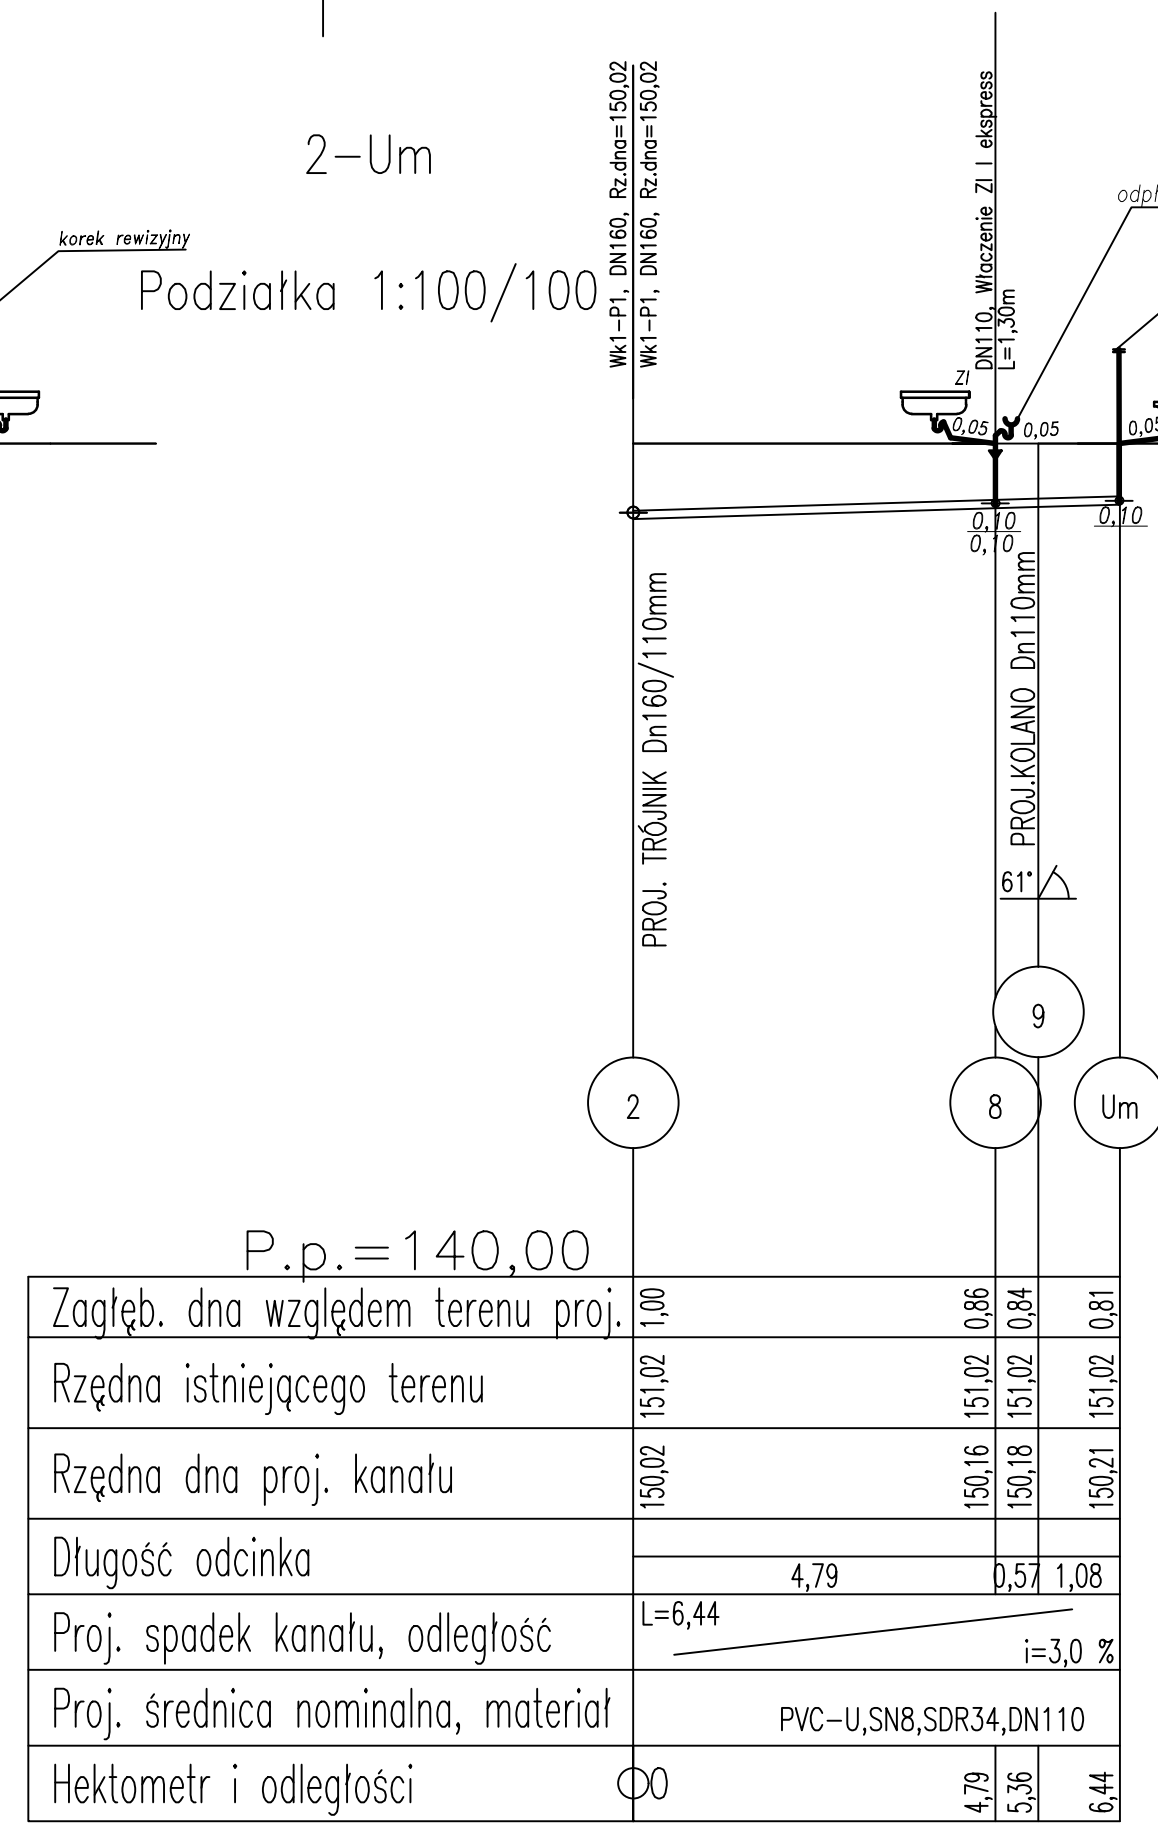
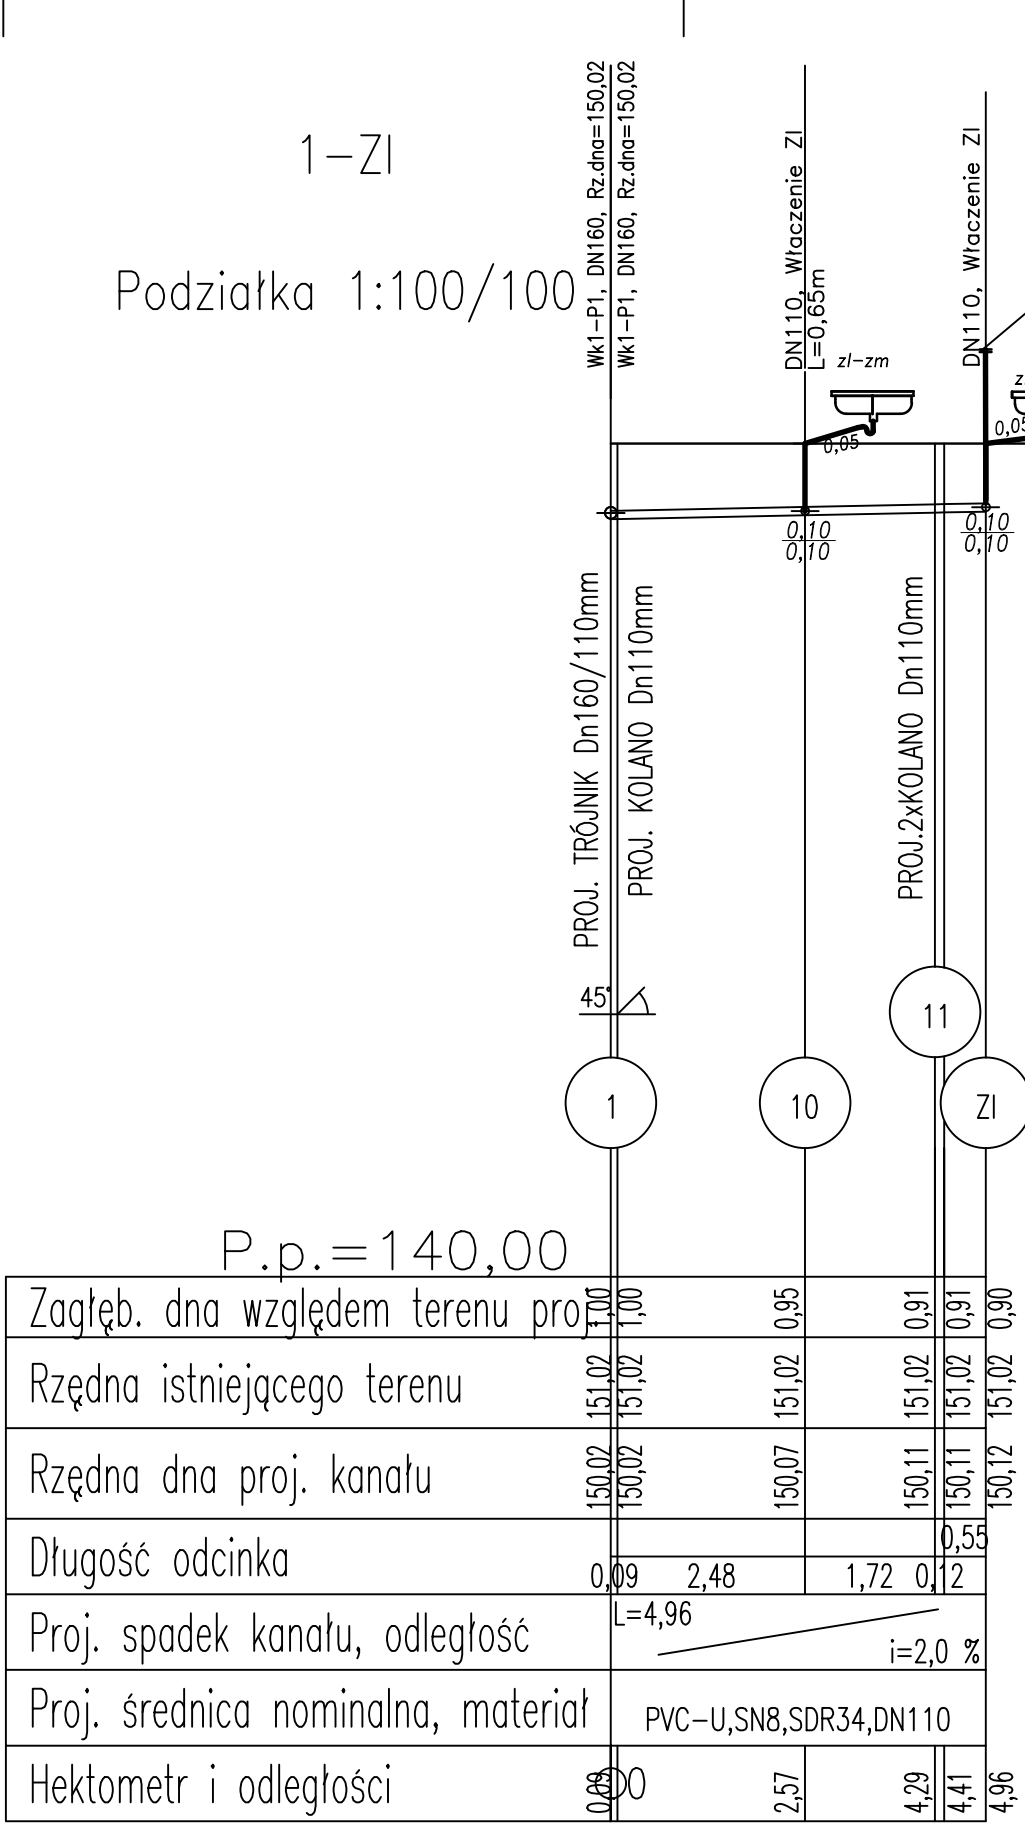


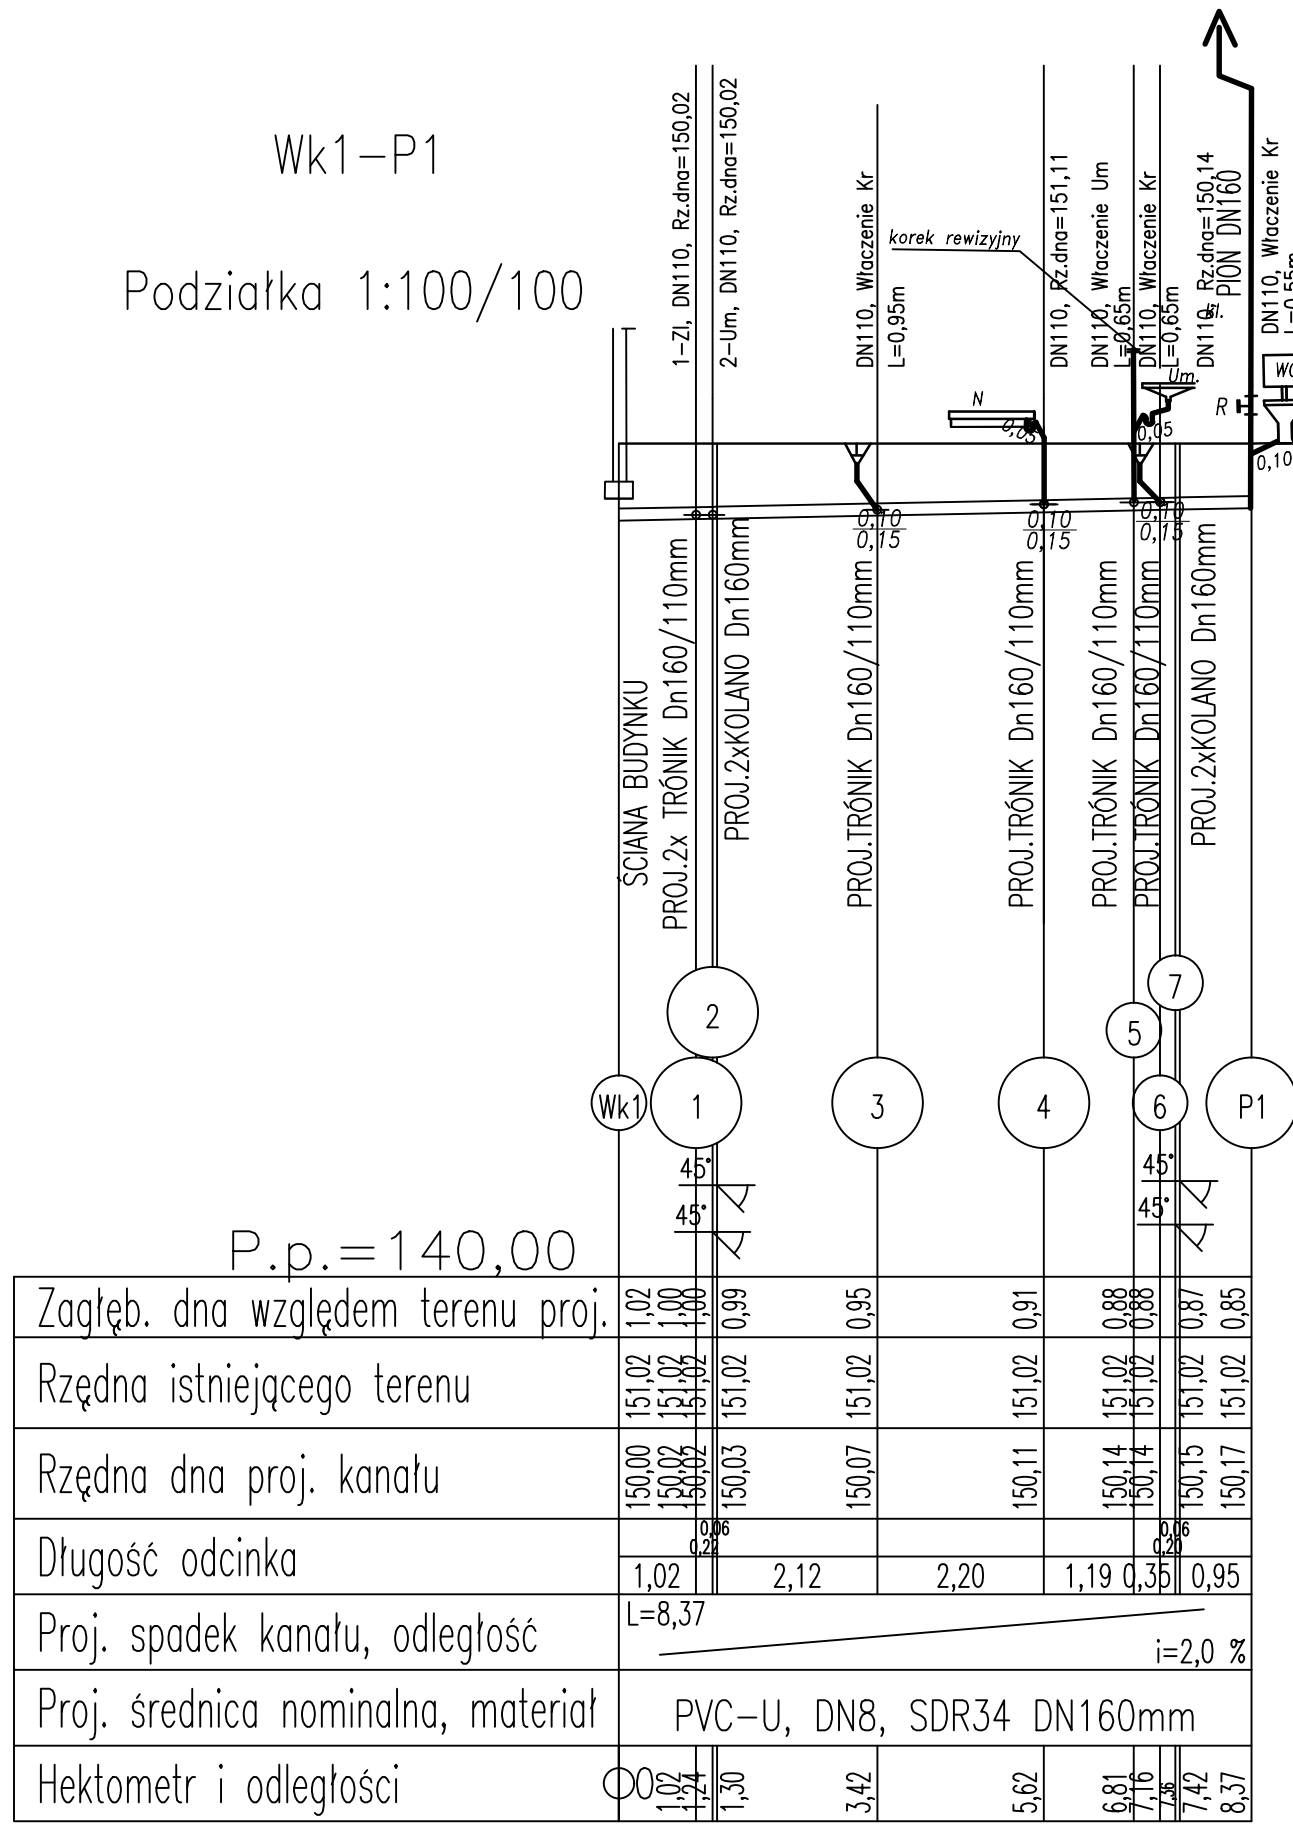

Długość wszystkich przewodów: 35,8 [m]

6	15-P2	0,7	15-P2
5	12-Kr	5,3	12-Kr
4	Wk2-P3	10,1	Wk2-P3
3	2-Um	6,4	2-Um
2	1-ZI	5,0	1-ZI
1	Wk1-P1	8,4	Wk1-P1
Nr profilu	Nazwa	Długość [m]	Węzły

SelinAr

PRACOWNIA ARCHITEKTURY I WNETRZ
ARCHITEKT EWA MIROWSKA
ul. E. Ch. Majzela 7/48, 91-439 Łódź, tel. 042 656 84 84

INSTALACJE WOD-KAN - PROFILE KANALIZACJI SANITARNEJ
treść rys
STACJA PALIW ORLEN S.A. NR 4207 AGATÓWKA, 37-464 AGATÓWKA, UL. CENTRALNA 38
DZ. NR 1413/2, OBR. EW. 0007 PILCHÓW, JEDN. EW. 181806_2, ID. DZ. 181806_2.0007.1413/2
obiekt, lokalizacja
ORLEN S.A., UL. CHEMIKÓW 7, 09-411 PŁOCK
inwestor
opracował

T3.4-06
nr rys.
1:50
skala
PB
stadium
WOD-KAN
branża
mgr inż. Katarzyna Matuszewska-Winkler
upr. nr LOD/0894/POOS/08
mgr inż. Katarzyna Krzak
upr. nr LOD/1698/POOS/11
30.04.2026
data