



Linia:
- AsXSn 4x120mm² - 576m (642m)
Słupy;
- E 10,5/6 - 2 szt.
- E 12/4,3 - 7 szt.
- E 12/10 - 2 szt.
- E 12/15 - 2 szt.
Przyłącza + przedłużenia:
- AsXSn 4x25mm² - 120m +36m
przedłużenia = 156m
- NA2XY 4x35mm² - 18m
- Mufa przelotowa - 6szt.

Schemat połączenia	
Inwestor	ENERGA - OPERATOR S.A. ODDZIAŁ W KALISZU AL. WOLNOŚCI 8, 62 - 800 KALISZ
Obiekt	Niwiska, stacja 31103 obw 01, dz. nr 195/1
OBI	OBI/43/2501944
Zasilanie	Stacja 31103 obw 01
Temat	Wymiana linii energetycznej od stacji 31103 do słupa 01/11 w m. Niwiska
Projektant	inż. Czesław Wróblewski nr uprawnień 121/77 UW Katowice
Asystent Projektanta	Tomasz Ferdynus
Data bud.	12.2025
Skala	1:500
rys. nr	2

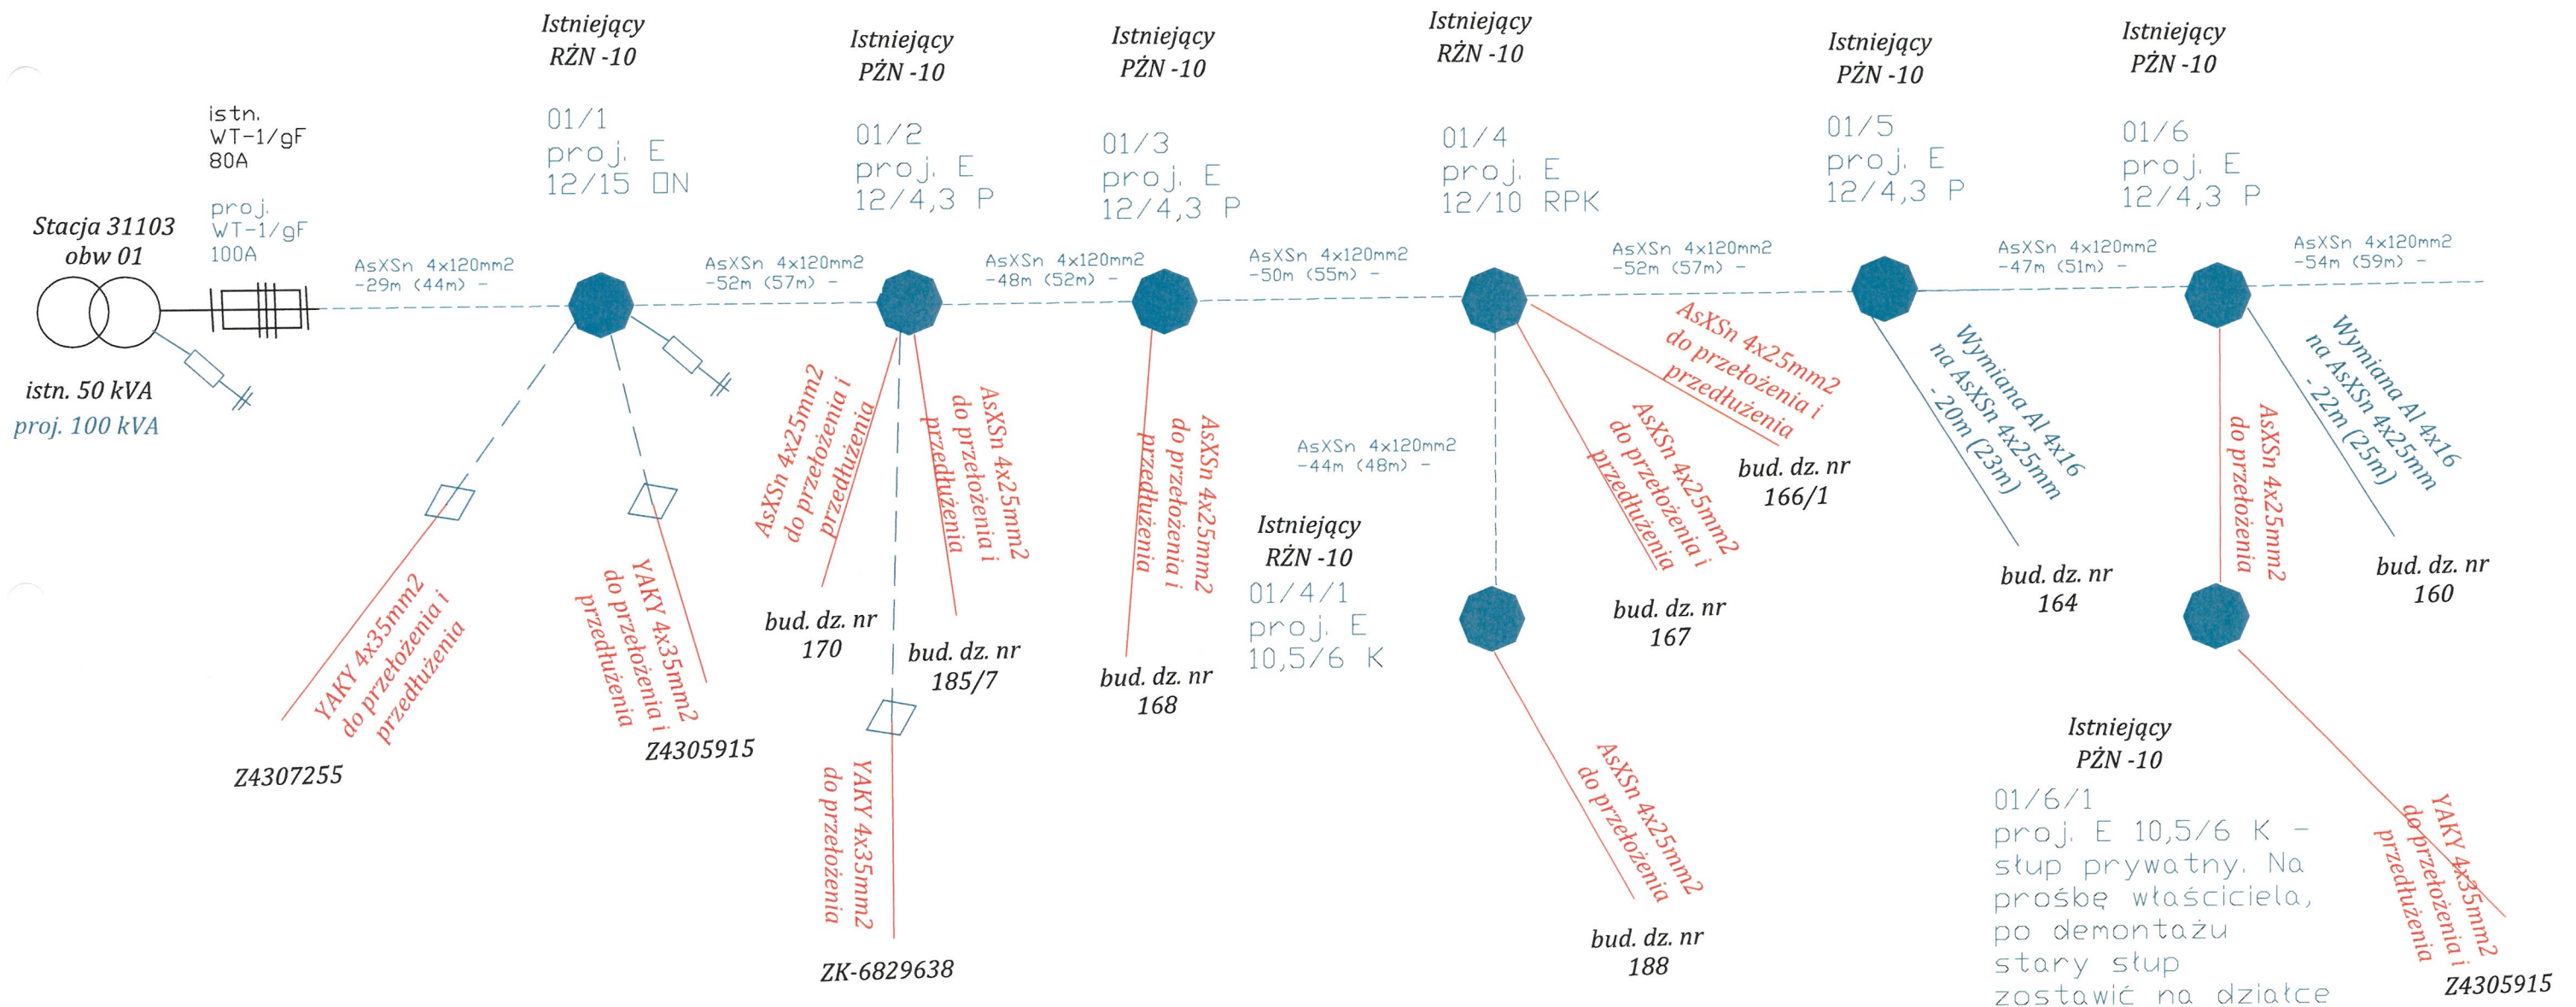

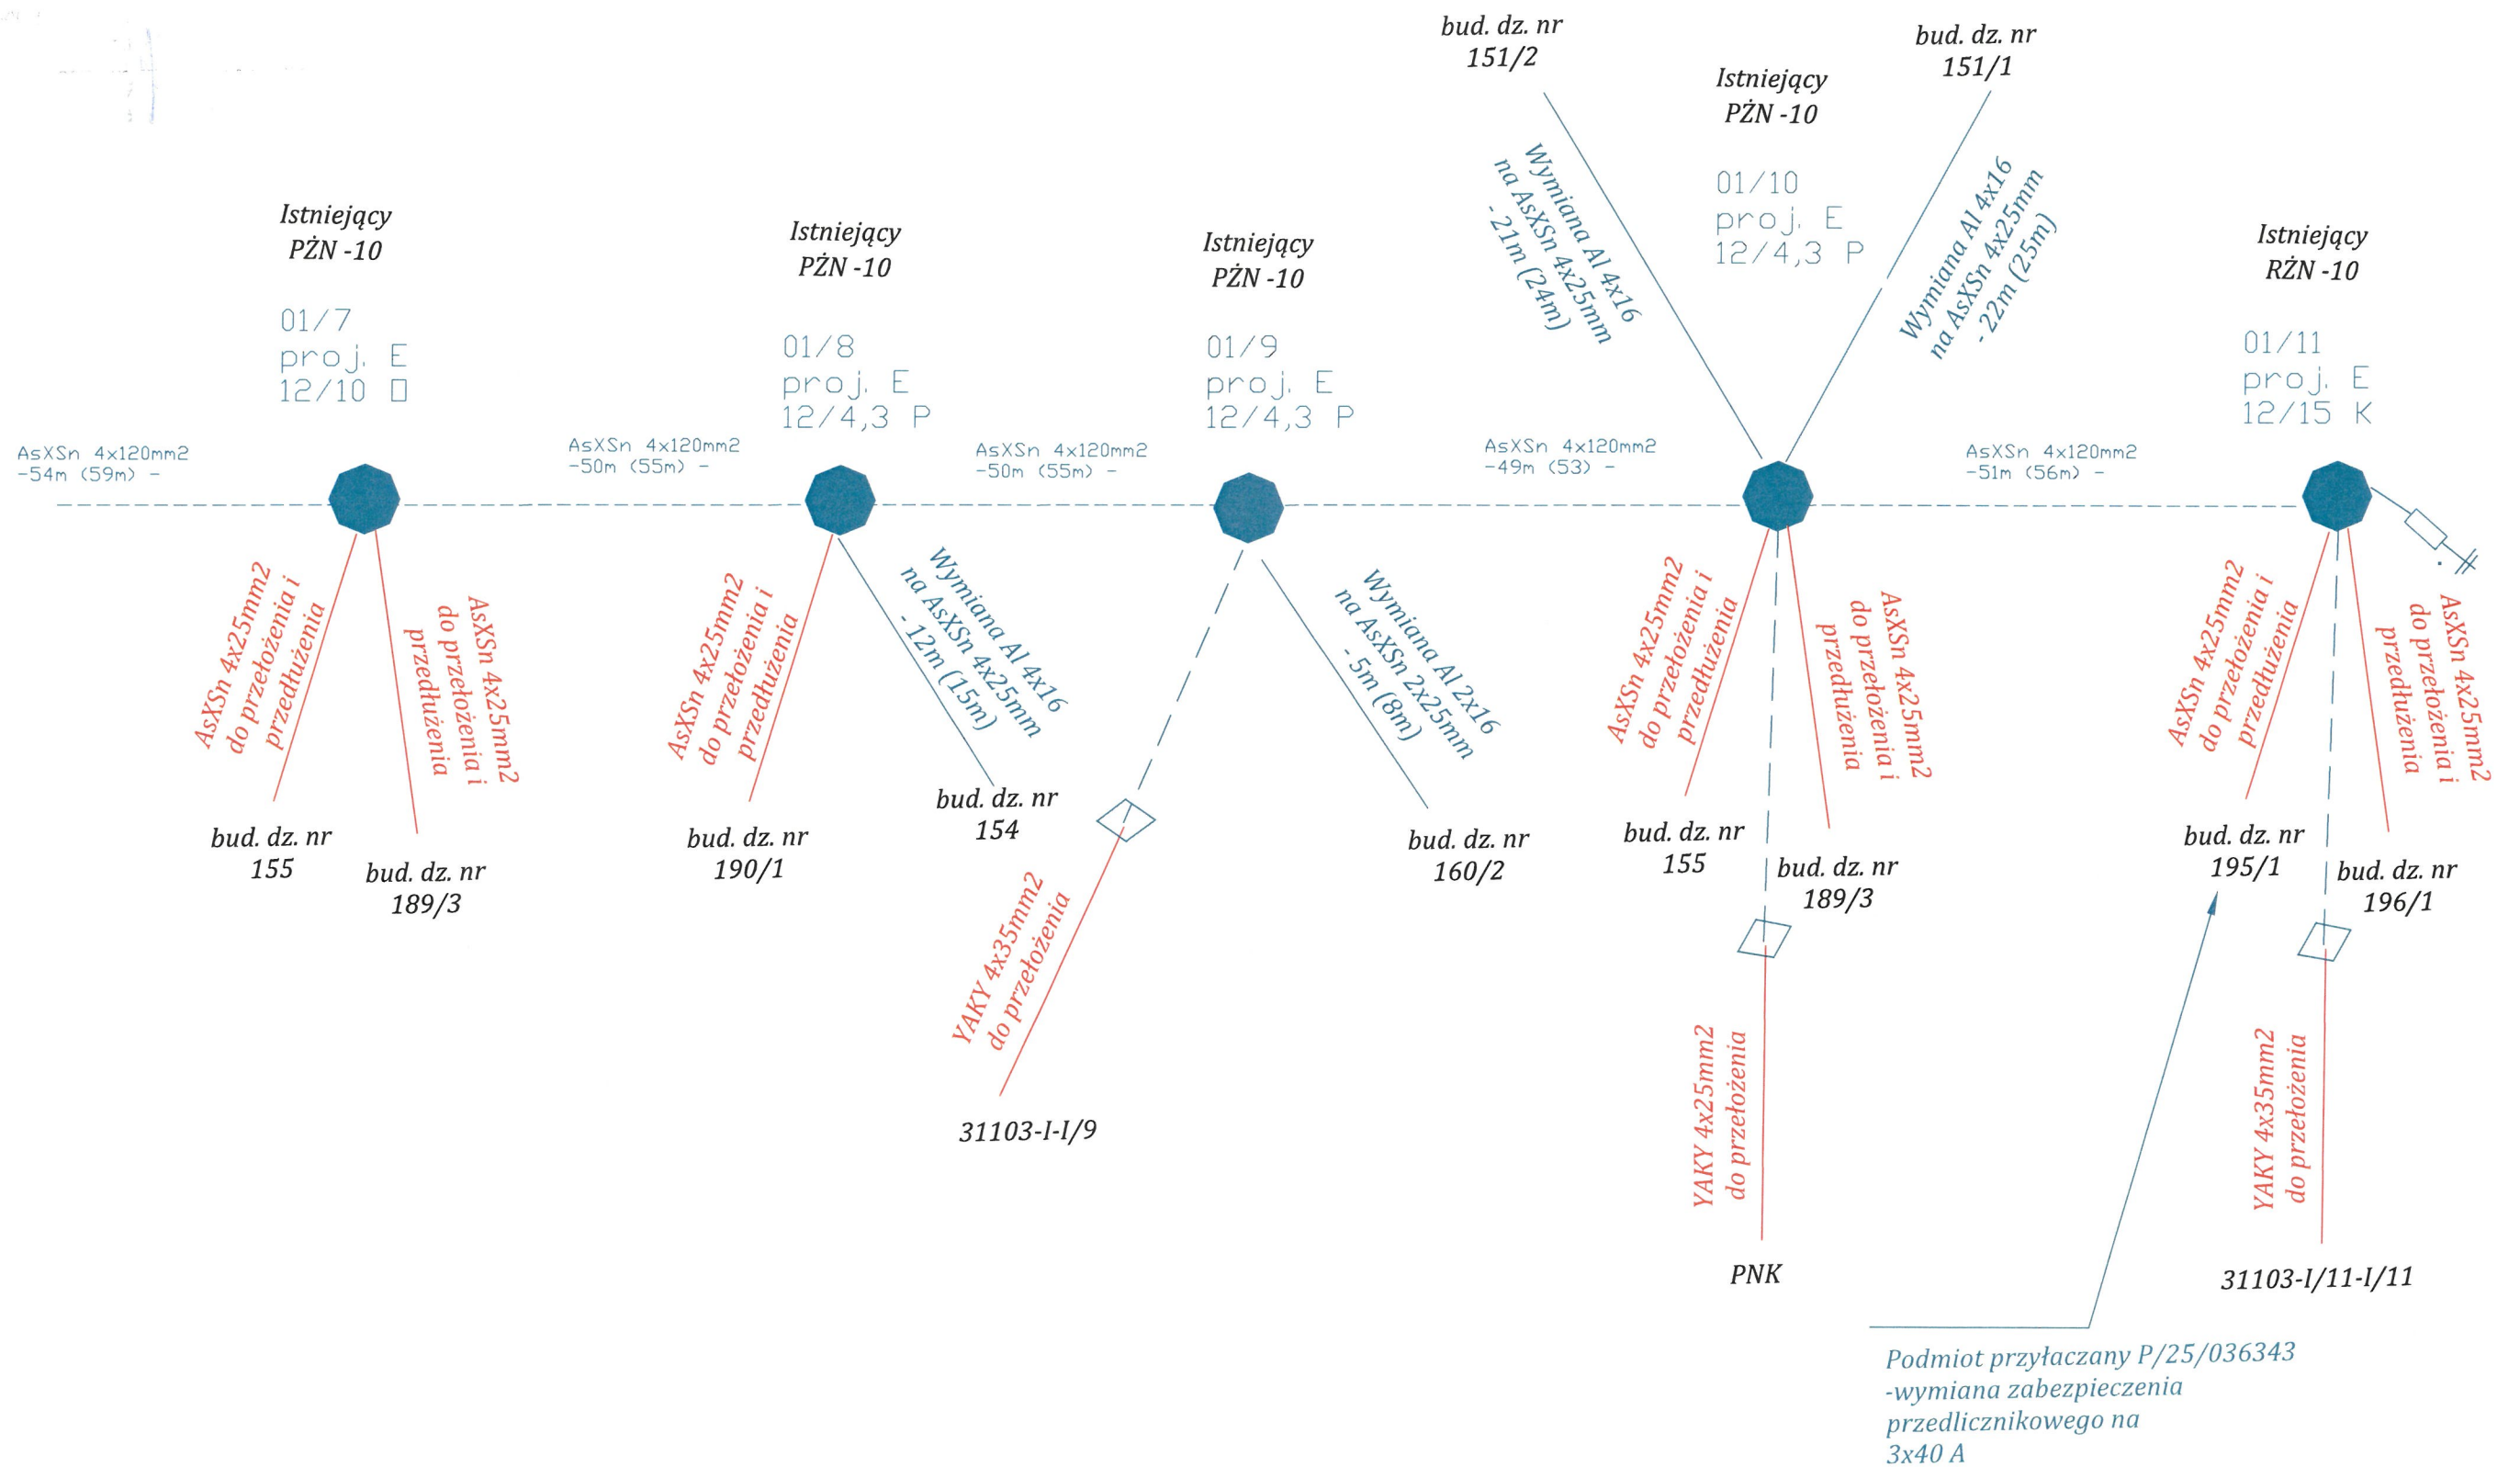

STS 20/100 Nr 31103 Miejscowość Niwiska

