


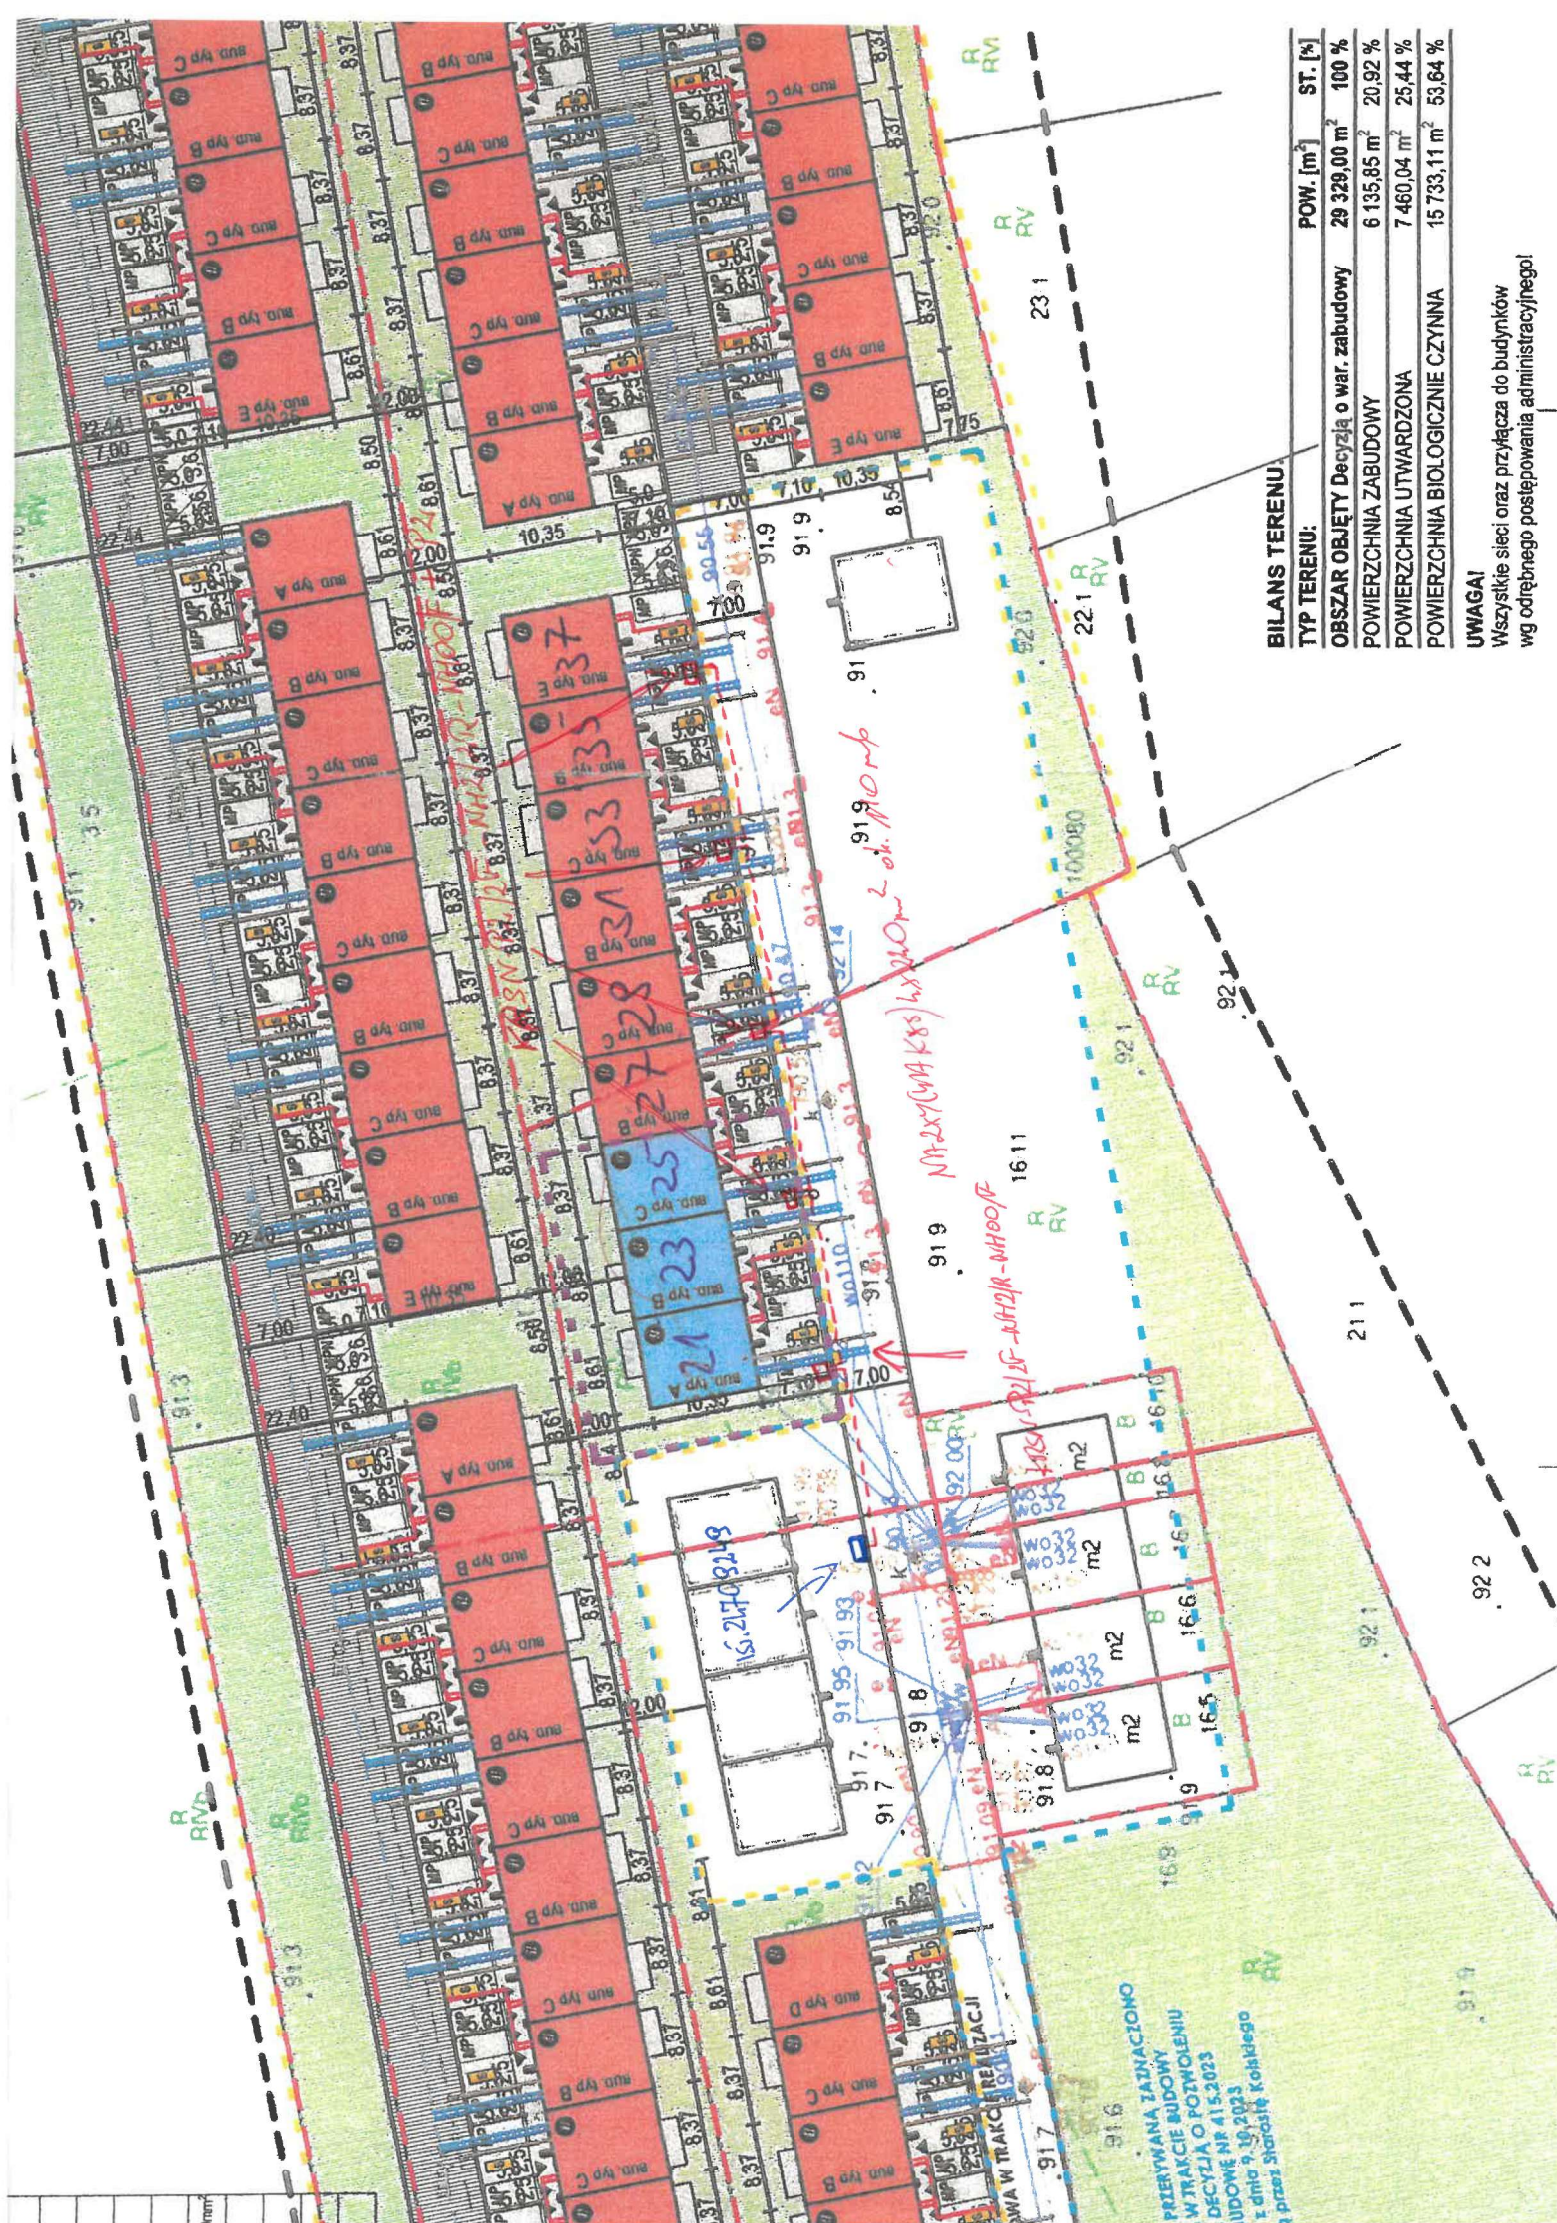

BILANS TERENU:

TYP TERENU:	POW. [m ²]	ST. [%]
OBSZAR OBJĘTY Decyzją o war. zabudowy	29 328,00 m ²	100 %
POWIERZCHNIA ZABUDOWY	6 135,85 m ²	20,92 %
POWIERZCHNIA UTWARDZONA	7 460,04 m ²	25,44 %
POWIERZCHNIA BIOLOGICZNIE CZYNNA	15 733,11 m ²	53,64 %

UWAGA!

Wszystkie sieci oraz przyłącza do budynków wg odrębnego postępowania administracyjnego!

PRZETWÓRZONA ZAMÓWIENIEM
W TRYBIE RUDOWY
DECYZJA O POTWOLENIU
UDOWE NR 415.2023
z dnia 9.10.2023
z przebiegiem kolektora