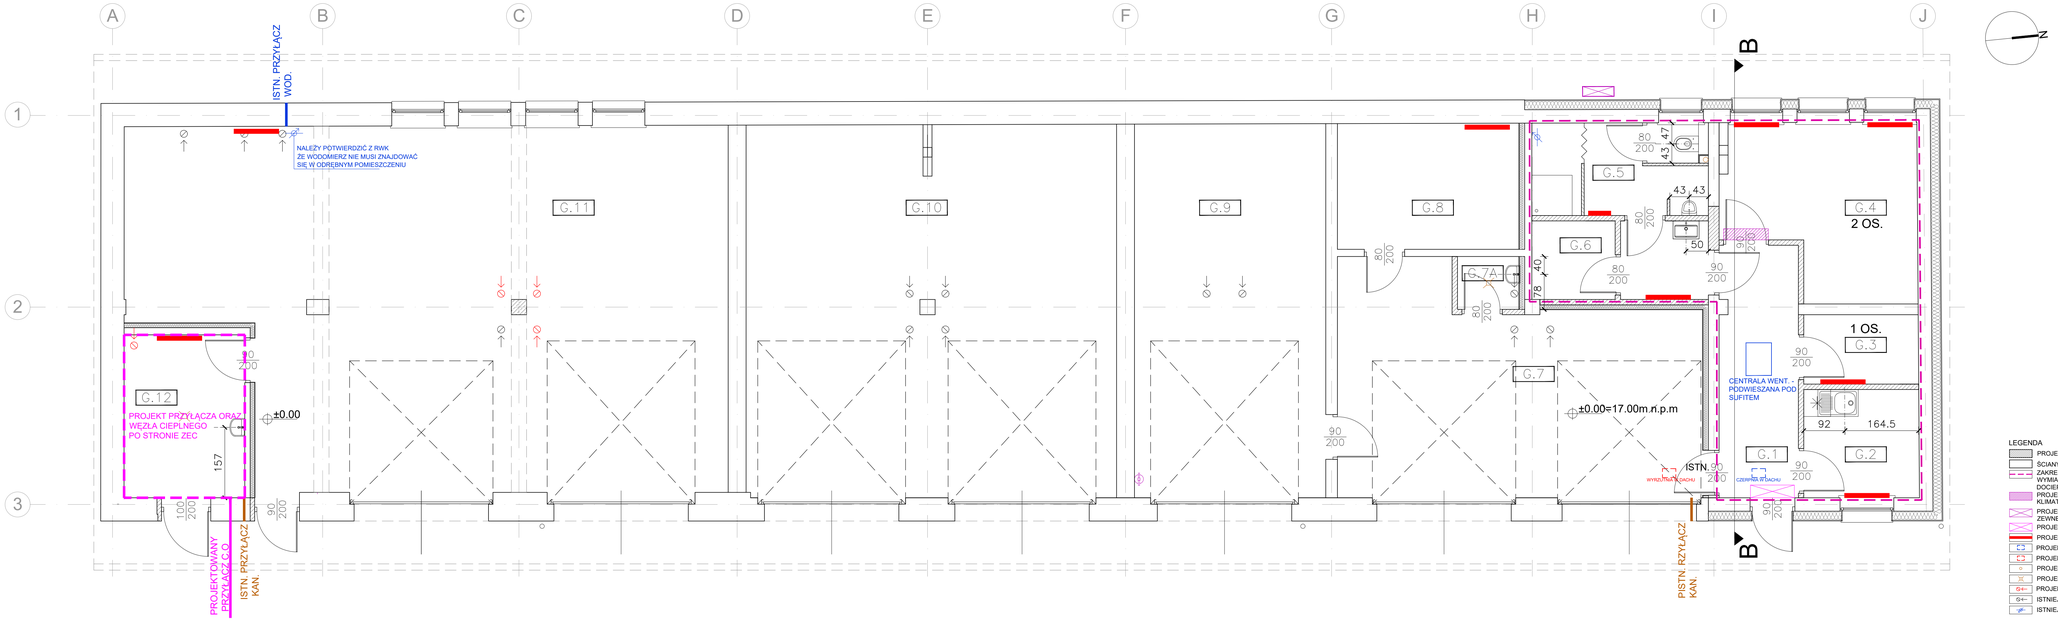

POMIESZCZENIA		
G.1	9.91m²	KOMUNIKACJA gres
G.2	6.22m²	POM. SOCJALNE gres
G.3	3.97m²	POM. POMOCNICZE wykładzina
G.4	15.02m²	BIURO wykładzina
G.5	11.27m²	WĘZEŁ SANIT. gres
G.6	3.26m²	SZATNIA gres
G.7	37.05m²	MAGAZYN wyl. betonowa
G.7A	1.62m²	POM. GOSP. wyl. betonowa
G.8	11.39m²	ARCHIWUM wyl. betonowa
G.9	35.65m²	GARAŻ wyl. betonowa
G.10	68.55m²	GARAŻ wyl. betonowa
G.11	98.98m²	MAGAZYN wyl. betonowa
G.12	9.80m²	POM. TECHNICZNE gres
	SUMA 312.69m²	

LEGENDA

- PROJEKTOWANE WYMUROWANIA
- ŚCIANY ISTNIEJĄCE
- ZAKRES OBEJMUJĄCY DOCIEPLENIE DACHU, WYMIANĘ WARSTW PODŁOGOWYCH ORAZ DOCIEPLENIE ŚCIAN ZEWNĘTRZNYCH
- PROJEKTOWANA JEDN. KLIMATYZACJI TYPU SPLIT
- PROJEKTOWANA JEDNOSTKA ZEWNĘTRZNA KLIMATYZACJI
- PROJEKTOWANA KURTYNA POWIETRZNA
- PROJEKTOWNE GRZEJNIKI
- PROJEKTOWANA CZERPNIA
- PROJEKTOWANA WYRZUTNIA
- PROJEKTOWANY PION KANALIZACYJNY
- PROJEKTOWANA KRATKA KANALIZACYJNA
- PROJEKTOWANA WENTYLACJA GRAWITACYJNA
- ISTNIEJĄCA WENTYLACJA GRAWITACYJNA
- ISTNIEJĄCY ZEST. WODOMIERZOWY

±0.00= 17.00 m n.p.m.

UWAGA
1. WSZYSTKIE WYMIARY NALEŻY SPRAWDZIĆ NA BUDOWIE.
2. NALEŻY ZWERYFIKOWAĆ WYMIARY PRZEDSTAWIONE NA RYSUNKACH ORAZ MAPĘ ZASADNICZĄ, Z PRZYCZYN TECHNICZNYCH NIE WSZYSTKIE ELEMENTY BYŁY MOŻLIWE DO ZMIERZENIA. WYMIARY ORAZ KOTY WYSOKOŚCIOWE MOGĄ SIĘ RÓŻNICZYĆ RÓŻNIĄ OD RZECZYWISTYCH. RÓŻNICE TE MOGĄ WYNIKAĆ Z RÓŻNYCH GRUBOŚCI ŚCIAN, WYSOKOŚCI STROPÓW, NIERÓWNOŚCI I WZNIESIEŃ ŚCIAN.
KAŻDY NIEZGODNY POMIAR WYSOKOŚCI W PRZEKROJU BĄDŹ POZIOMY NA RZUTACH IREWYTKOWNIĆ NA BUDOWIE W UZGODNIENIU Z PROJEKTANTEM
3. WSZELKIE ZAŁOŻENIA DOT. INSTALACJI I KONSTRUKCJI NALEŻY WERYFIKOWAĆ Z ZAMAWIAJĄCYM.
4. W PRZYPADKU ISTNIEWRZENIA NIEZGODNOŚCI NA BUDOWIE W STOSUNKU DO ZAŁOŻEŃ PROJEKTOWYCH NALEŻY POWIADOMIĆ NIEZWŁOCZNIE PROJEKTANTA.
5. WSZELKIE ZMIANY NALEŻY KONSULTOWAĆ Z PROJEKTANTEM
6. O ROZBIEŻNOŚCIACH W DOKUMENTACJI NALEŻY POWIADOMIĆ PROJEKTANTA.
7. PRZED ZAMÓWIENIEM ŚLUSARKI OKIENNEJ NALEŻY UZGODNIĆ Z PROJEKTANTEM KIERUNEK ORAZ SPOSÓB OTWIERALNOŚCI KAWATER OKIENNYCH
8. NALEŻY ZWERYFIKOWAĆ GRUBOŚCI ISTNIEJĄCYCH ŚCIAN ZEWNĘTRZNYCH ORAZ MATERIAŁ Z JAKIEGO SĄ WYKONANE. W PRZYPADKU JEŚLI ZAŁOŻENIA PROJEKTOWE SĄ NIEZGODNE Z RZECZYWISTOŚCIĄ, NALEŻY DOSTOSOWAĆ GRUBOŚĆ IZOLACJI I WSPÓŁCZYNNIK PRZENIKANIA CIEPŁA DO STANU ISTNIEJĄCEGO
9. NOWE WARSTWY PODŁOGOWE NALEŻY DOSTOSOWAĆ DO WYSOKOŚCI WARSTW ISTNIEJĄCYCH
10. DOKUMENTACJA NALEŻY ROZPATRYWAĆ PROJEKTU BUDOWLANEGO, TO NIEOBEJMUJE ANI WYKONAWCZEGO. BLIŻY WYŁĄCZNIE DO CELÓW PRZEDSTAWIENIA KONCEPCJI ORAZ OGÓLNEGO ZARYSU PRAC KONIECZNYCH DO WYKONANIA CELEM SPORZĄDZENIA WYCENY.
11. DOKUMENTACJĘ NALEŻY ROZPATRYWAĆ RAZEM Z CZĘŚCIĄ OPISOWĄ.

DDD.ARCHITEKCI
DARIUSZ DYGUTOWICZ
UL. MOGILSKA 11/17, 31-542 KRAKÓW
Tel. 733 03 03 20, biuro@dddarchitekci.pl
N I P : 868 - 161 - 41 - 08

INWESTOR:	ENERGA OŚWIETLENIE SP. Z O.O. 81-089 SOPOT, UL. ARTURA GROTTGERA 7
NAZWA INWESTYCJI:	PRZEBUDOWA BUDYNKÓW BIUROWYCH I BIUROWO-GARAŻOWO-MAGAZYNOWEGO NA DZ. NR 121/6 OBR. 0004 W MIEJSCOWOŚCI KARLINO
ADRES:	UL. MONIUSZKI 8A, 78-230 KARLINO DZ. NR: 121/6 OBR. 0004 JEDN. EWID. 320103_4.0004.121/6
TREŚĆ:	BUDYNEK BIUROWO-GARAŻOWO-MAGAZYNOWY RZUT PARTERU INSTALACJE SANITARNE, WENTYLACJA
BRANŻA:	ARCHITEKTURA
FAZA:	DOKUMENTACJA PROJEKTOWA DO WYCEN
NR ARKUSZA:	I.G1
SKALA:	1:50
DATA:	05.2023 r.
PROJEKTANT:	mgr inż. arch.DARIUSZ DYGUTOWICZ NR UPR. POIA/055/2013
ZESPÓŁ PROJEKTOWY:	mgr inż. arch. AGATA RYMASZEWSKA EWA SZTARBAŁA

OPRACOWANIE CHRONIONE PRAWEM AUTORSKIM