


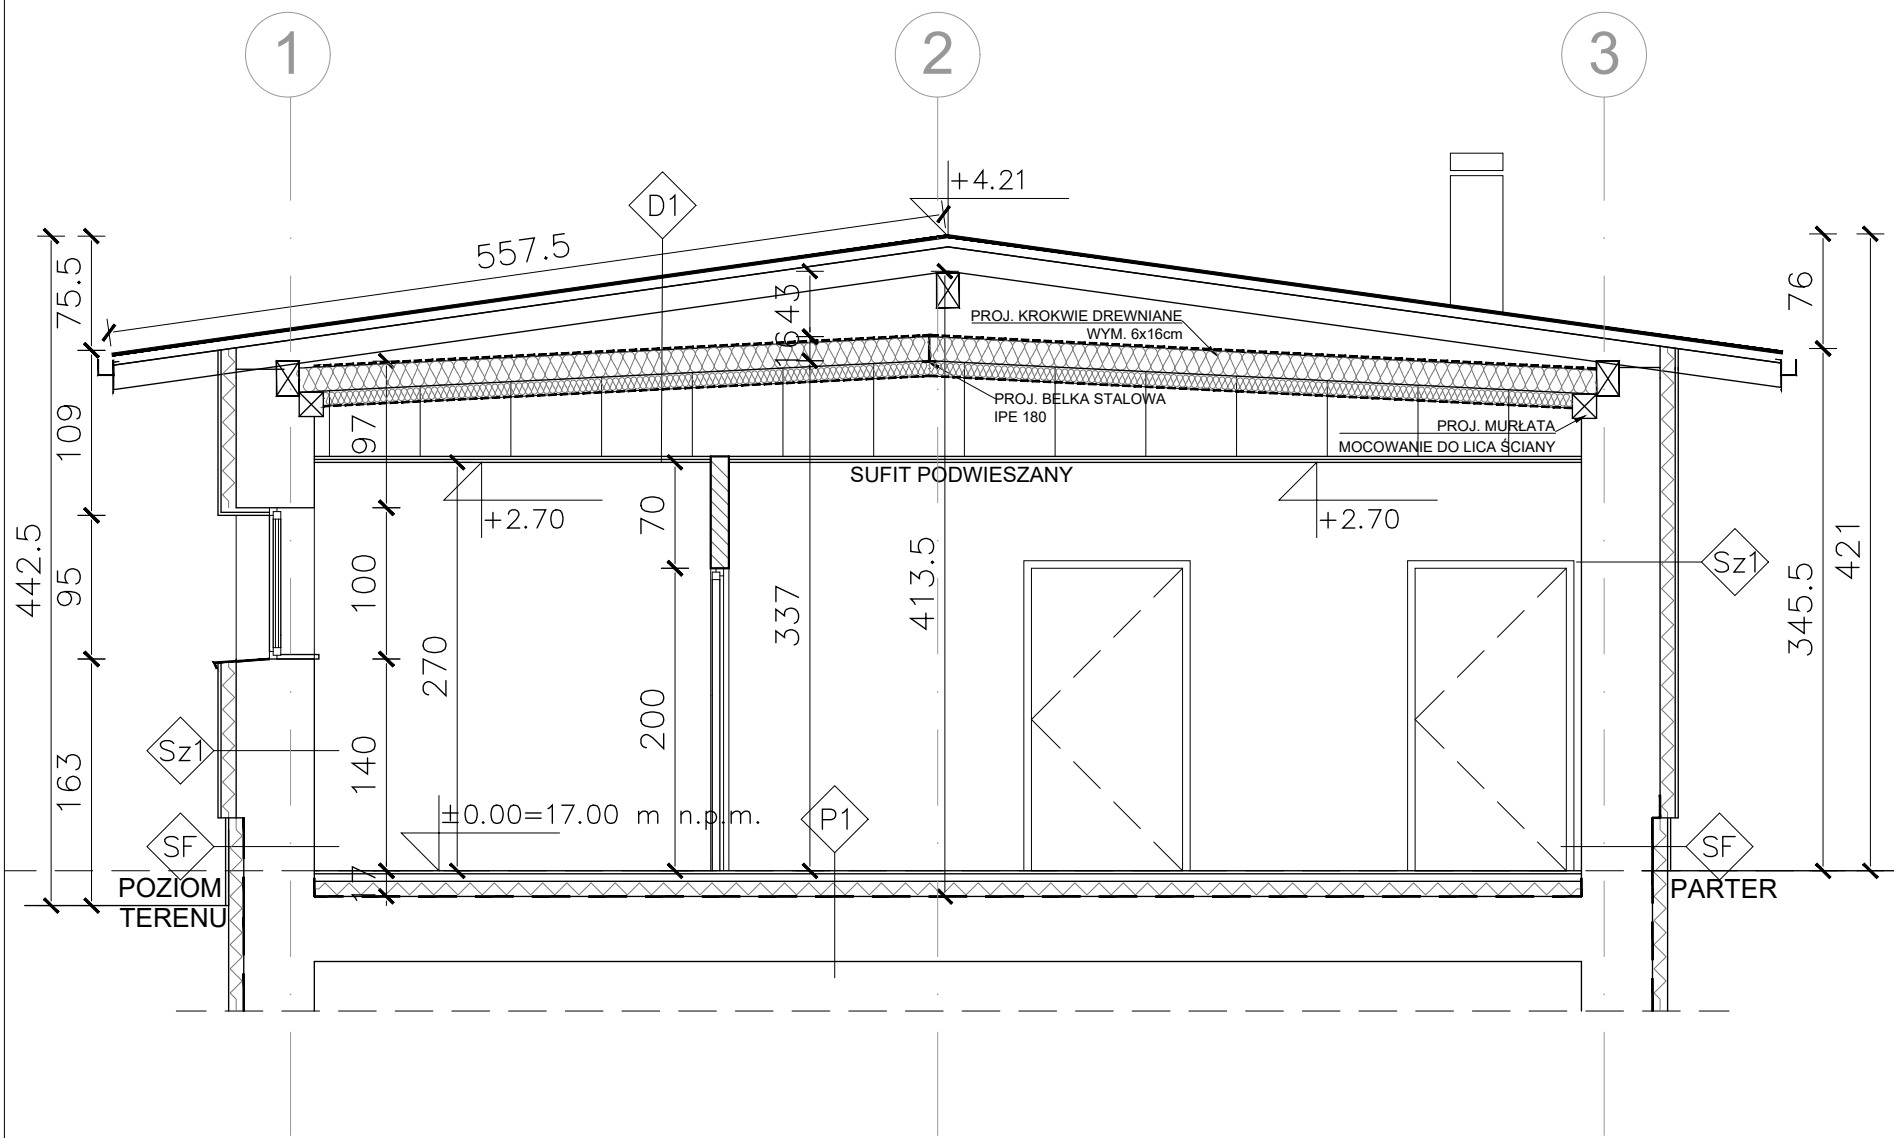

|                             |                                                     |       |
|-----------------------------|-----------------------------------------------------|-------|
| D1 dach nad częścią biurową |                                                     |       |
| 1                           | Systemowy sufit podwieszany                         | ~57cm |
| 2                           | Paroizolacja                                        |       |
| 3                           | Wełna mineralna $\lambda=0,036$                     | 10cm  |
| 4                           | Wełna mineralna w przestrzeni między proj. krokiewi | 16cm  |
| 5                           | Membrana paroprzepuszczalna                         |       |
| 6                           | Pustka                                              | 53cm  |
| 7                           | Krokwie żelbetowe – istn.                           | 15cm  |
| 8                           | Kontrłaty – istn.                                   | 5cm   |
| 9                           | Blacha trapezowa – isntn.                           | 0,7cm |

|                                                                   |                                       |       |
|-------------------------------------------------------------------|---------------------------------------|-------|
| SF cokół                                                          |                                       |       |
| 1                                                                 | ściana fundamentowa istniejąca        |       |
| 2                                                                 | Hydroizolacja 50cm powyżej terenu     |       |
| 3                                                                 | styrodur XPS $\lambda_{min}=0,044$    | 10cm  |
| 4                                                                 | okładzina z cegły                     | 3cm   |
| Sz1 ściana zewnętrzna–istniejąca docieplenie                      |                                       |       |
| 1                                                                 | Ściana istniejąca                     | ~52cm |
| 2                                                                 | Styropian $\lambda_{min}=0,038$       | 10cm  |
| 3                                                                 | Tynk silikonowy                       | 2cm   |
| Sz2 ściana zewnętrzna–istniejąca                                  |                                       |       |
| 1                                                                 | Ściana istniejąca                     | ~52cm |
| 2                                                                 | Tynk silikonowy/płyty HPL wg elewacji | 2cm   |
| Sz3 ściana zewnętrzna–istniejąca wymiana ocieplenia               |                                       |       |
| 1                                                                 | Ściana istniejąca                     | ~40cm |
| 2                                                                 | Wełna mineralna $\lambda_{min}=0,038$ | 10cm  |
| 3                                                                 | Tynk silikonowy                       | 2cm   |
| Sz4 ściana zewnętrzna wymurowania                                 |                                       |       |
| 1                                                                 | Bloczki betonowe                      | 40cm  |
| 2                                                                 | Wełna mineralna $\lambda_{min}=0,038$ | 10cm  |
| 3                                                                 | Tynk silikonowy                       | 2cm   |
| SW1 ściana działowa–projektowana                                  |                                       |       |
| 1                                                                 | 2x Płyta g-k                          | 3cm   |
| 2                                                                 | Wełna mineralna                       | 6cm   |
| 3                                                                 | 2x Płyta g-k                          | 3cm   |
| SW2 ściana nośna projektowana                                     |                                       |       |
| 1                                                                 | tynk gipsowy                          | 2cm   |
| 2                                                                 | Bloczki betonowe                      | 20cm  |
| 3                                                                 | tynk gipsowy                          | 2cm   |
| SW3 ściana działowa projektowana pomiędzy cz. biurową a magazynem |                                       |       |
| 1                                                                 | tynk gipsowy                          | 2cm   |
| 2                                                                 | Bloczki betonowe                      | 12cm  |
| 3                                                                 | Styropian $\lambda_{min}=0,033$       | 10cm  |
| 4                                                                 | tynk cement-wap.                      | 2cm   |
| SW4 ściana działowa istn. pomiędzy cz. biurową a magazynem        |                                       |       |
| 1                                                                 | Ściana istniejąca                     | 24cm  |
| 2                                                                 | Styropian $\lambda_{min}=0,033$       | 12cm  |
| 3                                                                 | tynk cement-wap.                      | 2cm   |
| SW5 ściana działowa projektowana                                  |                                       |       |
| 1                                                                 | tynk cementowo-wapienny               | 2cm   |
| 2                                                                 | Bloczki betonowe                      | 12cm  |
| 3                                                                 | tynk cement-wap.                      | 2cm   |
| SW6 ściana działowa istn.                                         |                                       |       |
| 1                                                                 | Ściana istniejąca                     | 16cm  |
| 2                                                                 | Wełna mineralna $\lambda_{min}=0,033$ | 12cm  |
| 3                                                                 | tynk cement-wap.                      | 2cm   |
| P1 podłoga na gruncie pod częścią biurową                         |                                       |       |
| 1                                                                 | podbudowa istniejąca                  |       |
| 2                                                                 | folia izolacyjna                      |       |
| 3                                                                 | styropian EPS $\lambda_{min}=0,037$   | 10cm  |
| 4                                                                 | wylewka betonowa                      | 5cm   |
| 5                                                                 | płytki/wykładzina                     | 2cm   |

|   |   |
|---|---|
| ±0.00= 17.00 m n.p.m.   |   |
| U W A G A :   |   |
| PROJEKT ARCHITEKTONICZNO-BUDOWLANY STANOWI WYŁĄCZNIE DOKUMENTACJĘ KONIECZNĄ DO CELÓW UZYSKANIA POZWOLENIA NA BUDOWĘ. W CELU WYKONYWANIA ROBÓT BUDOWLANYCH NALEŻY POSŁUGIWAĆ SIĘ PROJEKTEM WYKONAWCZYM |   |
| DDD.ARCHITEKCI<br>DARIUSZ DYGUTOWICZ<br>UL. MOGILSKA 11/17, 31-542 KRAKÓW<br>Tel. 733 03 03 20, biuro@dddarchitekci.pl<br>N I P : 868 - 161 - 41 - 08                                                 |   |
| INWESTOR:   | ENERGA OŚWIETLENIE SP. Z O.O.<br>81-089 SOPOT, UL. ARTURA GROTTGERA 7   |
| NAZWA INWESTYCJI:   | PRZEBUDOWA I ZMIANA SPOSOBU UŻYTKOWANIA BUDYNKU BIUROWO-GARAŻOWO-MAGAZYNOWEGO ORAZ PRZEBUDOWA I NADBUDOWA BUDYNKU BIUROWEGO NA DZ. NR 121/6 OBR. 0004 W MIEJSCOWOŚCI KARLINO |
| ADRES:   | UL. MONIUSZKI 8A, 78-230 KARLINO<br>DZ. NR: 121/6<br>OBR. 0004<br>JEDN. EWID. 320103_4.0004.121/6                                                                            |
| TREŚĆ:   | BUDYNEK BIUROWO-GARAŻOWO-MAGAZYNOWY PRZEKRÓJ A-A   |
| BRANŻA:   | ARCHITEKTURA   |
| FAZA:   | PROJEKT ARCHITEKTONICZNO-BUDOWLANY   |
| NR ARKUSZA:   | A.G4   |
| SKALA:   | 1:50   |
| DATA:   | 10.2023 r.   |
| PROJEKTANT:   | mgr inż. arch.DARIUSZ DYGUTOWICZ<br>NR UPR. MPOIA/055/2013   |
| SPRAWDZAJĄCY:   | mgr inż. arch. MAREK SZEWCZYK<br>NR UPR. A-173/00   |