




ELEWACJA WSCHODNIA

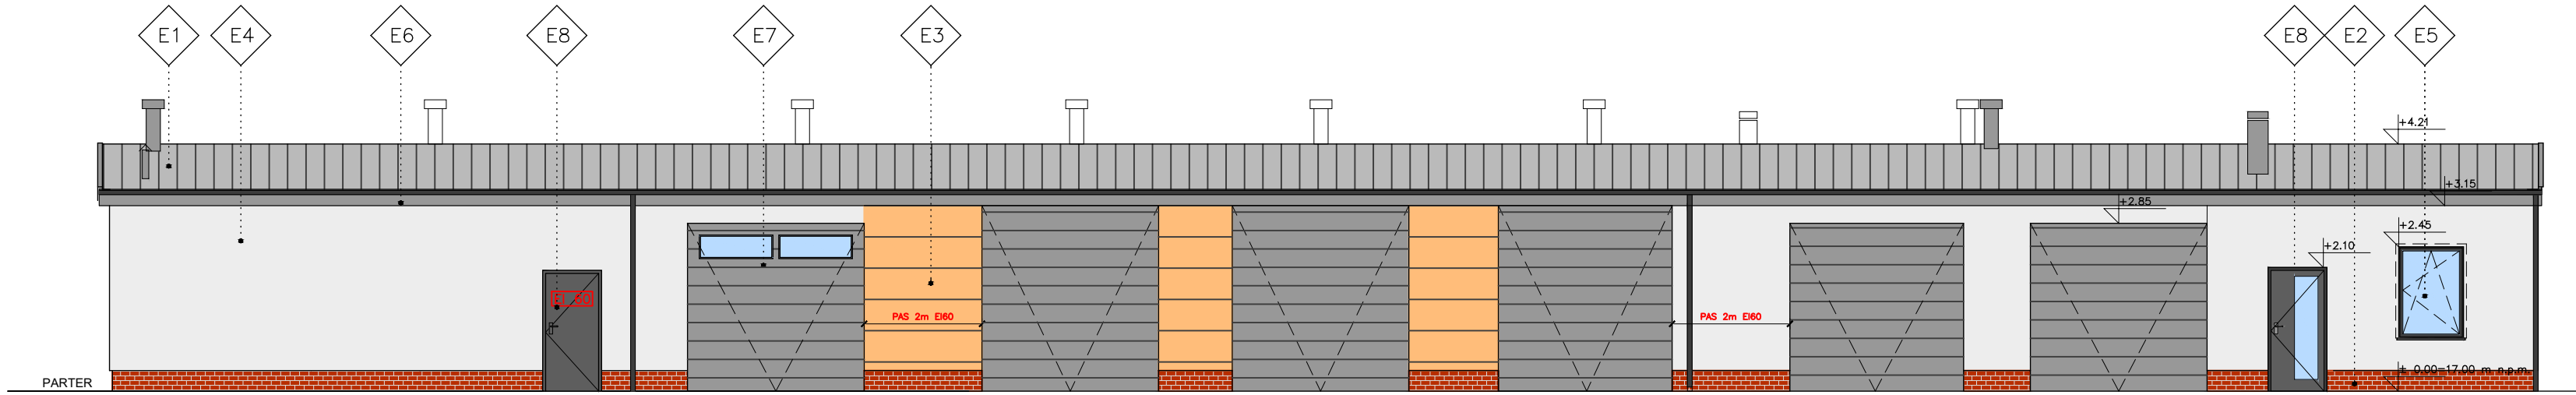


ELEWACJA PÓŁNOCNA

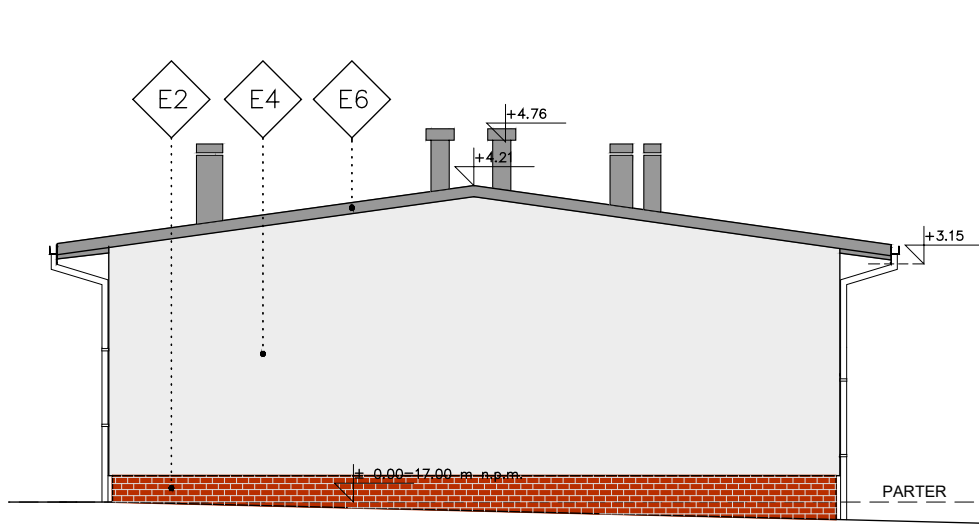

ELEWACJA WSCHODNIA

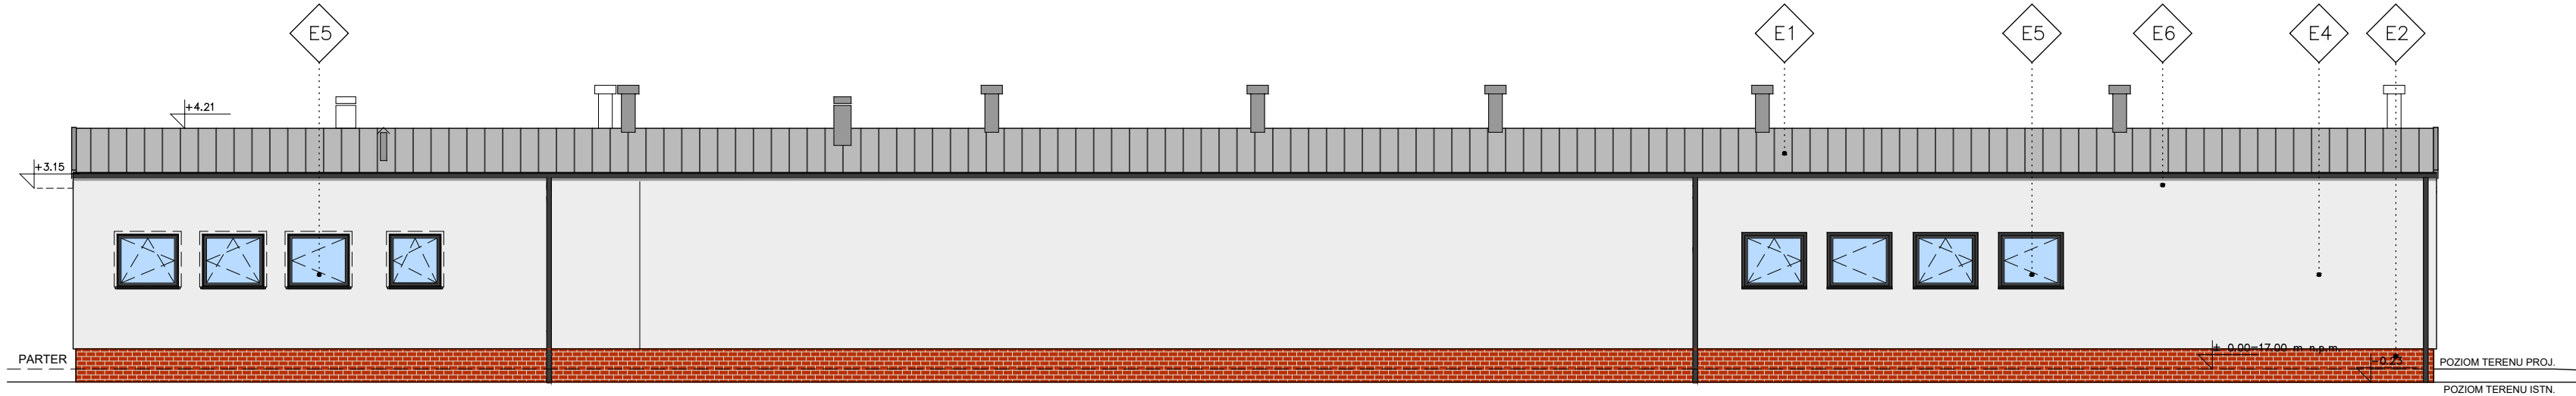

ELEWACJA POŁUDNIOWA

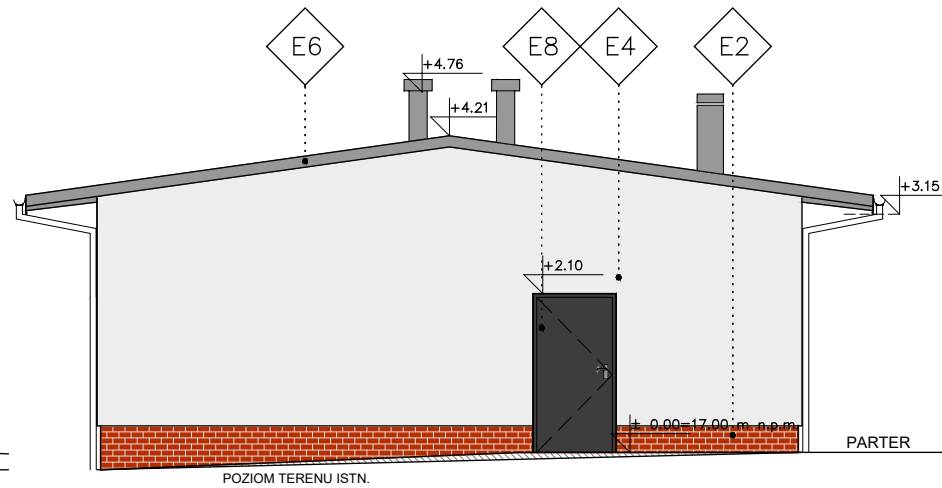

MATERIAŁY ELEWACYJNE

E1	BLACHA TRAPEZOWA-SZARY
E2	COKÓŁ-CEGLA CZERWONA
E3	PŁYTY HPL IMITUJĄCE DREWNO
E4	TYNK SILIKONOWY-JASNY SZARY
E5	STOLARKA OKIENNA PCV-ANTRACYT
E6	OBROBKA BLACHARSKA-SZARY
E7	BRAMA GARAZOWA - CIEMNY SZARY
E8	ŚLUSARKA DRZWIOWA - ANTRACYT

±0.00= 17.00 m n.p.m.

U W A G A :

PROJEKT ARCHITEKTONICZNO-BUDOWLANY
STANOWI WYŁĄCZNIE DOKUMENTACJĘ KONIECZNĄ
DO CELÓW UZYSKANIA POZWOLENIA NA BUDOWĘ. W
CELU WYKONYWANIA ROBÓT BUDOWLANYCH
NALEŻY POSŁUGIWAĆ SIĘ PROJEKTEM
WYKONAWCZYM

DDD.ARCHITEKCI
DARIUSZ DYGUTOWICZ
UL. MOGILSKA 11/17, 31-542 KRAKÓW
Tel. 733 03 03 20, biuro@dddarchitekci.pl
N I P : 868 - 161 - 41 - 08

INWESTOR:	ENERGA OŚWIETLLENIE SP. Z O.O. 81-089 Sopot, UL. ARTURA GROTTGERA 7
NAZWA INWESTYCJI:	PRZEBUDOWA I ZMIANA SPOSOBU UŻYTKOWANIA BUDYNKU BIUROWO-GARAŻOWO-MAGAZYNOWEGO ORAZ PRZEBUDOWA I NADBUDOWA BUDYNKU BIUROWEGO NA DZ. NR 121/6 OBR. 0004 W MIEJSCOWOŚCI KARLINO
ADRES:	UL. MONIUSZKI 8A, 78-230 KARLINO DZ. NR: 121/6 OBR. 0004 JEDN. EWID. 320103_4.0004.121/6

TREŚĆ:	BUDYNEK BIUROWO-GARAŻOWO-MAGAZYNOWY ELEWACJE
BRANŻA:	ARCHITEKTURA
FAZA:	PROJEKT ARCHITEKTONICZNO-BUDOWLANY
NR ARKUSZA:	A.G5
SKALA:	1:100
DATA:	10.2023 r.

PROJEKTANT:	mgr inż. arch.DARIUSZ DYGUTOWICZ NR UPR. MPOIA/055/2013
SPRAWDZAJĄCY:	mgr inż. arch. MAREK SZEWCZYK NR UPR. A-173/00