
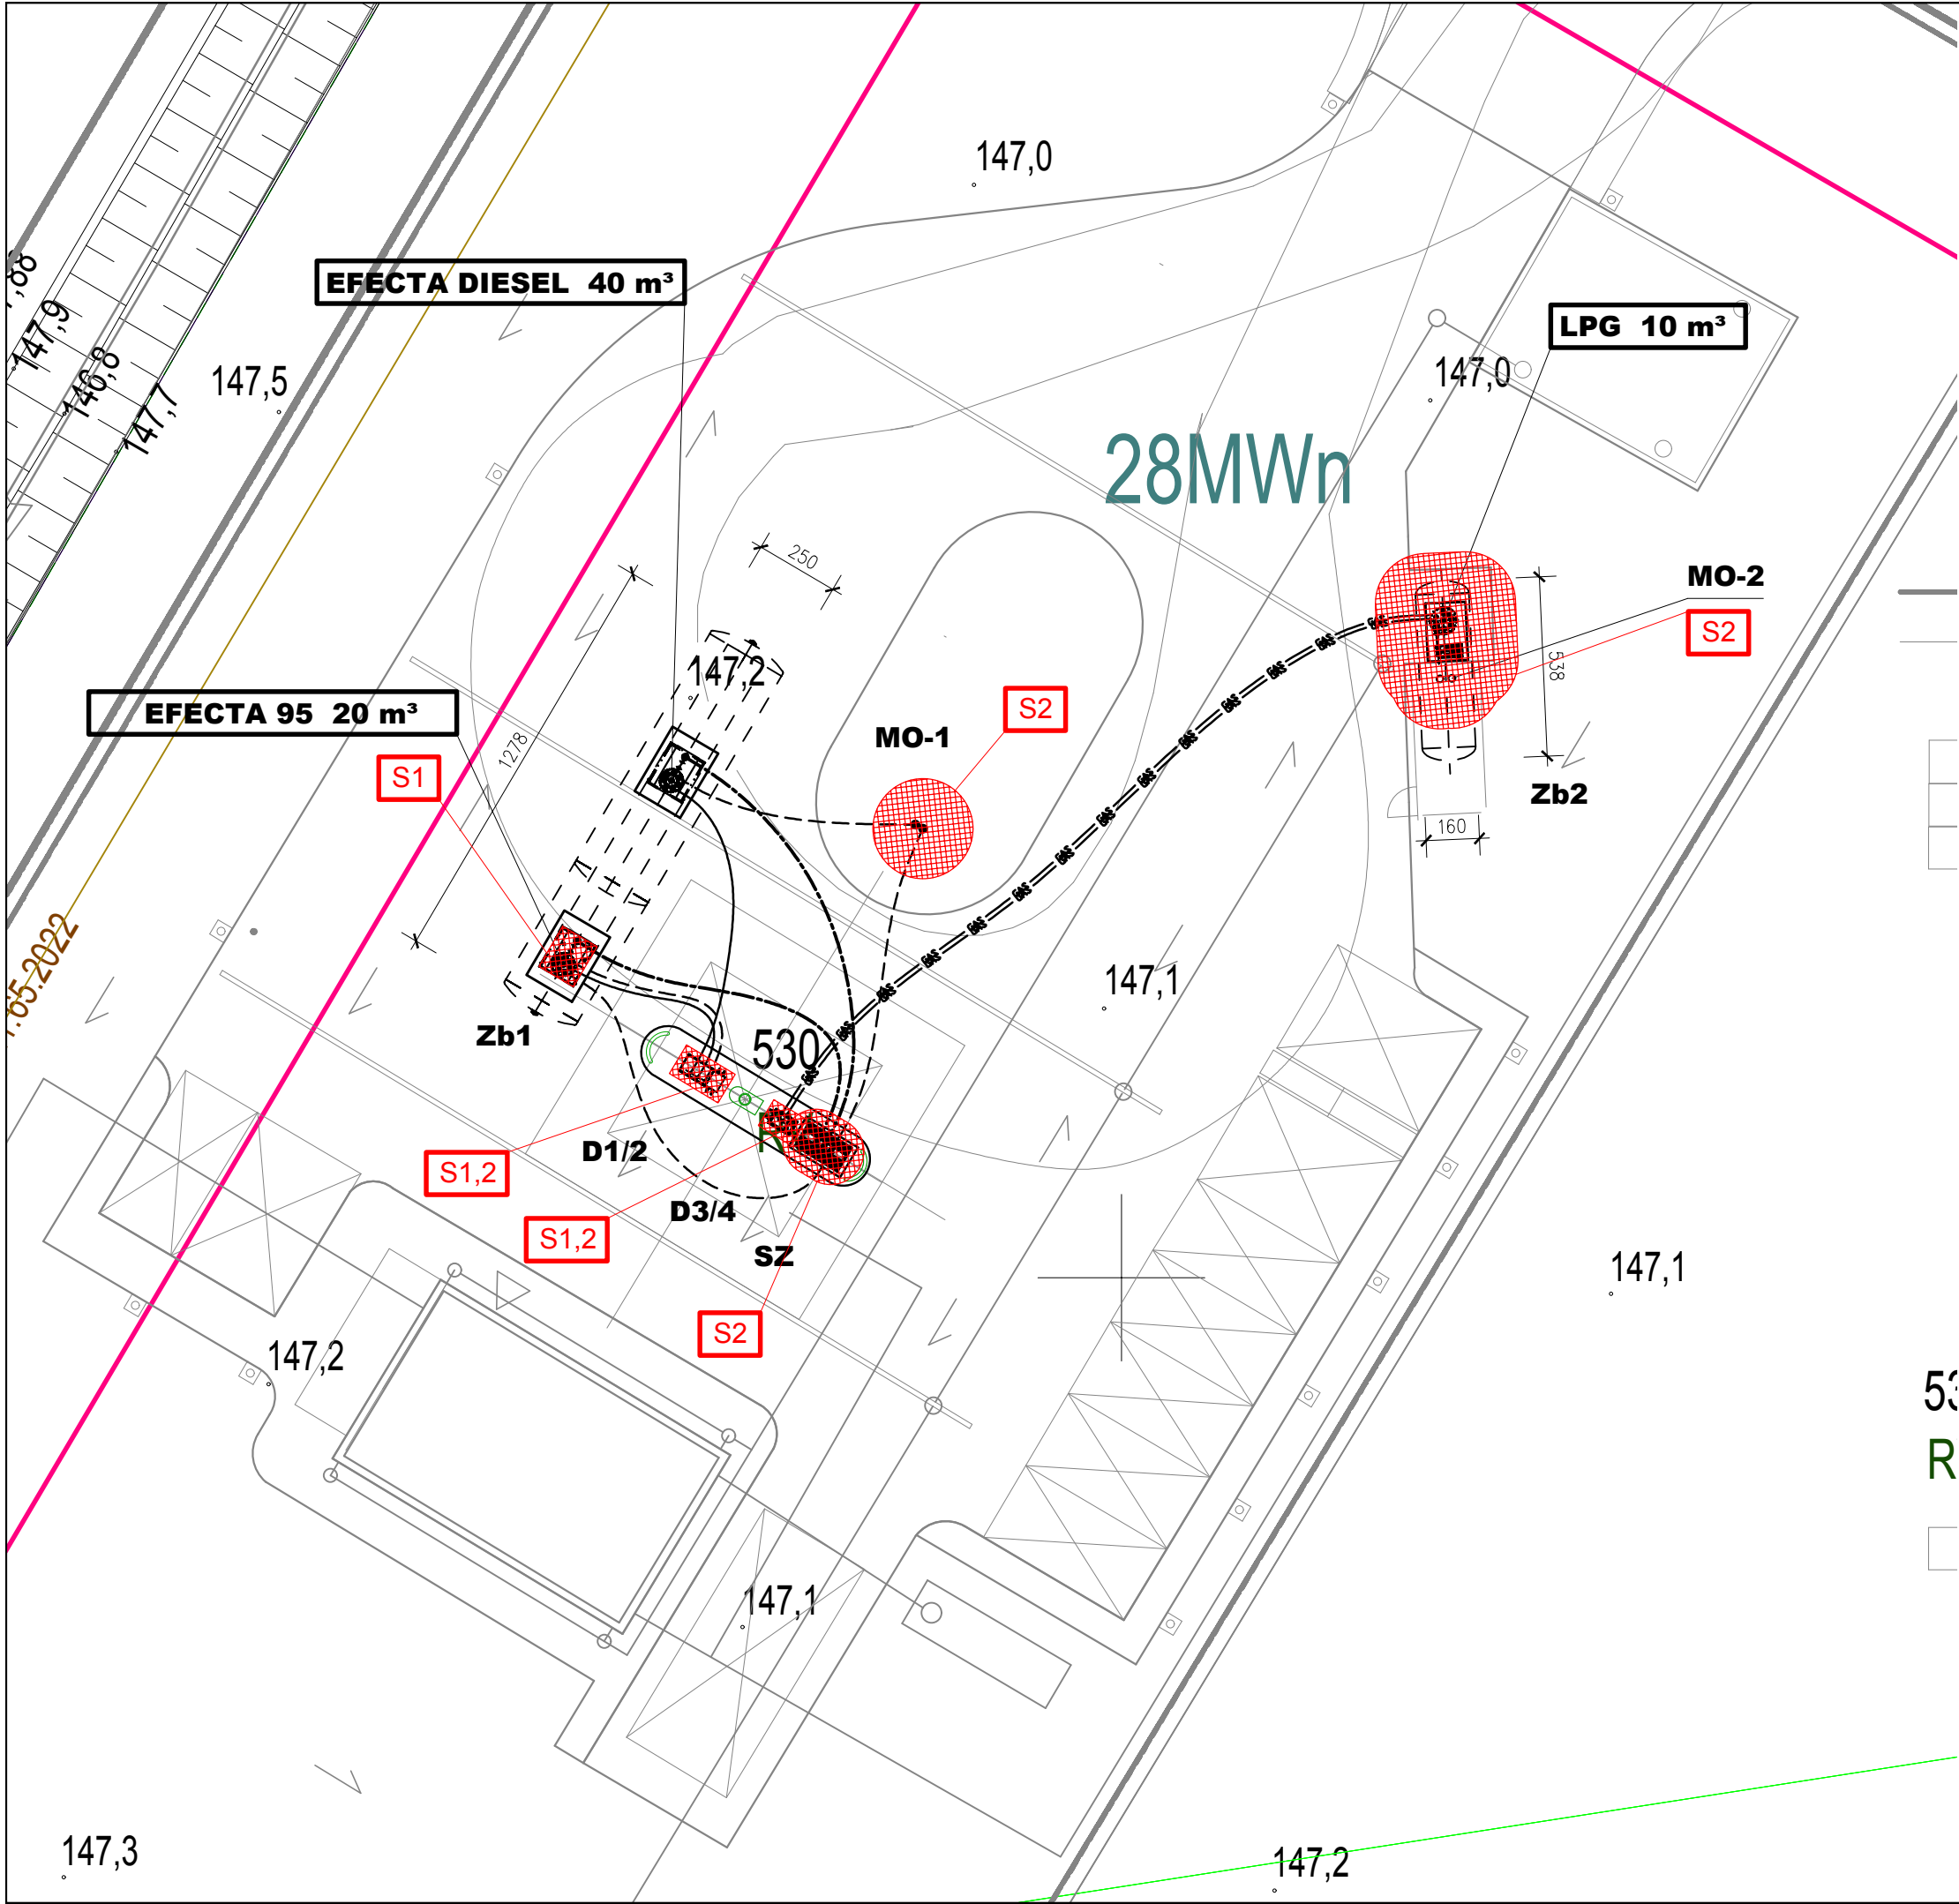
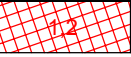
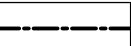
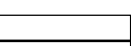
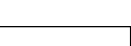


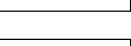

OZNACZENIA

- D1/2 Dystrybutor paliw Gilbarco Veeder Root SK700-2 2/4
4 węże, 2 produkty, 2 węże z VRS, 4 x Qmax = 40 dm³ / min
- D3/4 Dystrybutor gazu propan - butan ADAST
2 węże, 1 produkt, 2 x Qmax = 40 dm³ / min
- Zb1 Zbiornik podziemny dwupłaszczowy dwukomorowy
60m³ (40m³ - EFFECTA DIESEL / 20m³ EFFECTA 95)
- Zb2 Zbiornik podziemny ciśnieniowy na gaz propan - butan
10m³ (LPG)
- SZ Stanowisko zlewu i odbioru oparów
(ON, benzyna, VRS)
- MO-1 Maszty oddechowe zbiornika paliw Zb1
- MO-2 Rury wyrzutu gazu zbiornika LPG Zb2
-  Strefa 1,2 zagrożenia wybuchem
-  Rurociąg zlewowy Brugg DN100
-  Rurociąg ssący Brugg DN40
-  Rurociąg oparów Brugg DN50, DN20
-  Rurociąg LPG fazy ciekłej DN25 i gazowej DN20

TEMAT:	BUDOWA BUDYNKU PAWILONU STACJI PALIW, ,120,0 WIATY STACJI PALIW, POWIERZCHNI UTWARDZONEJ, MIEJSC POSTOJOWYCH WRAZ Z INFRASTRUKTURĄ TECHNICZNĄ		
ADRES INWESTYCJI:	59-140 Chocianów, obręb ewid. : 0003 Chocianów jednostka ewid. : 021601_4 Chocianów dz. ewid.: 530		
INWESTOR:	 ORLEN S.A. ul. CHEMIKÓW 7 09-411 PŁOCK		
FAZA:	PROJEKT TECHNICZNY		
PROJEKTANT:	inż. Grzegorz Jaworski upr. do proj. w specj. instalacyjnej nr 265/02/DUW		
SPRAWDZAJACY:	mgr inż. Jan Podwórny upr. do proj. w specj. instalacyjnej nr 319/98/UW		
RYSUNEK:	PLAN INSTALACJI TECHNOLOGICZNEJ		NR RYS.:
			T-01
DATA:	15.12. 2025	SKALA:	1:200