


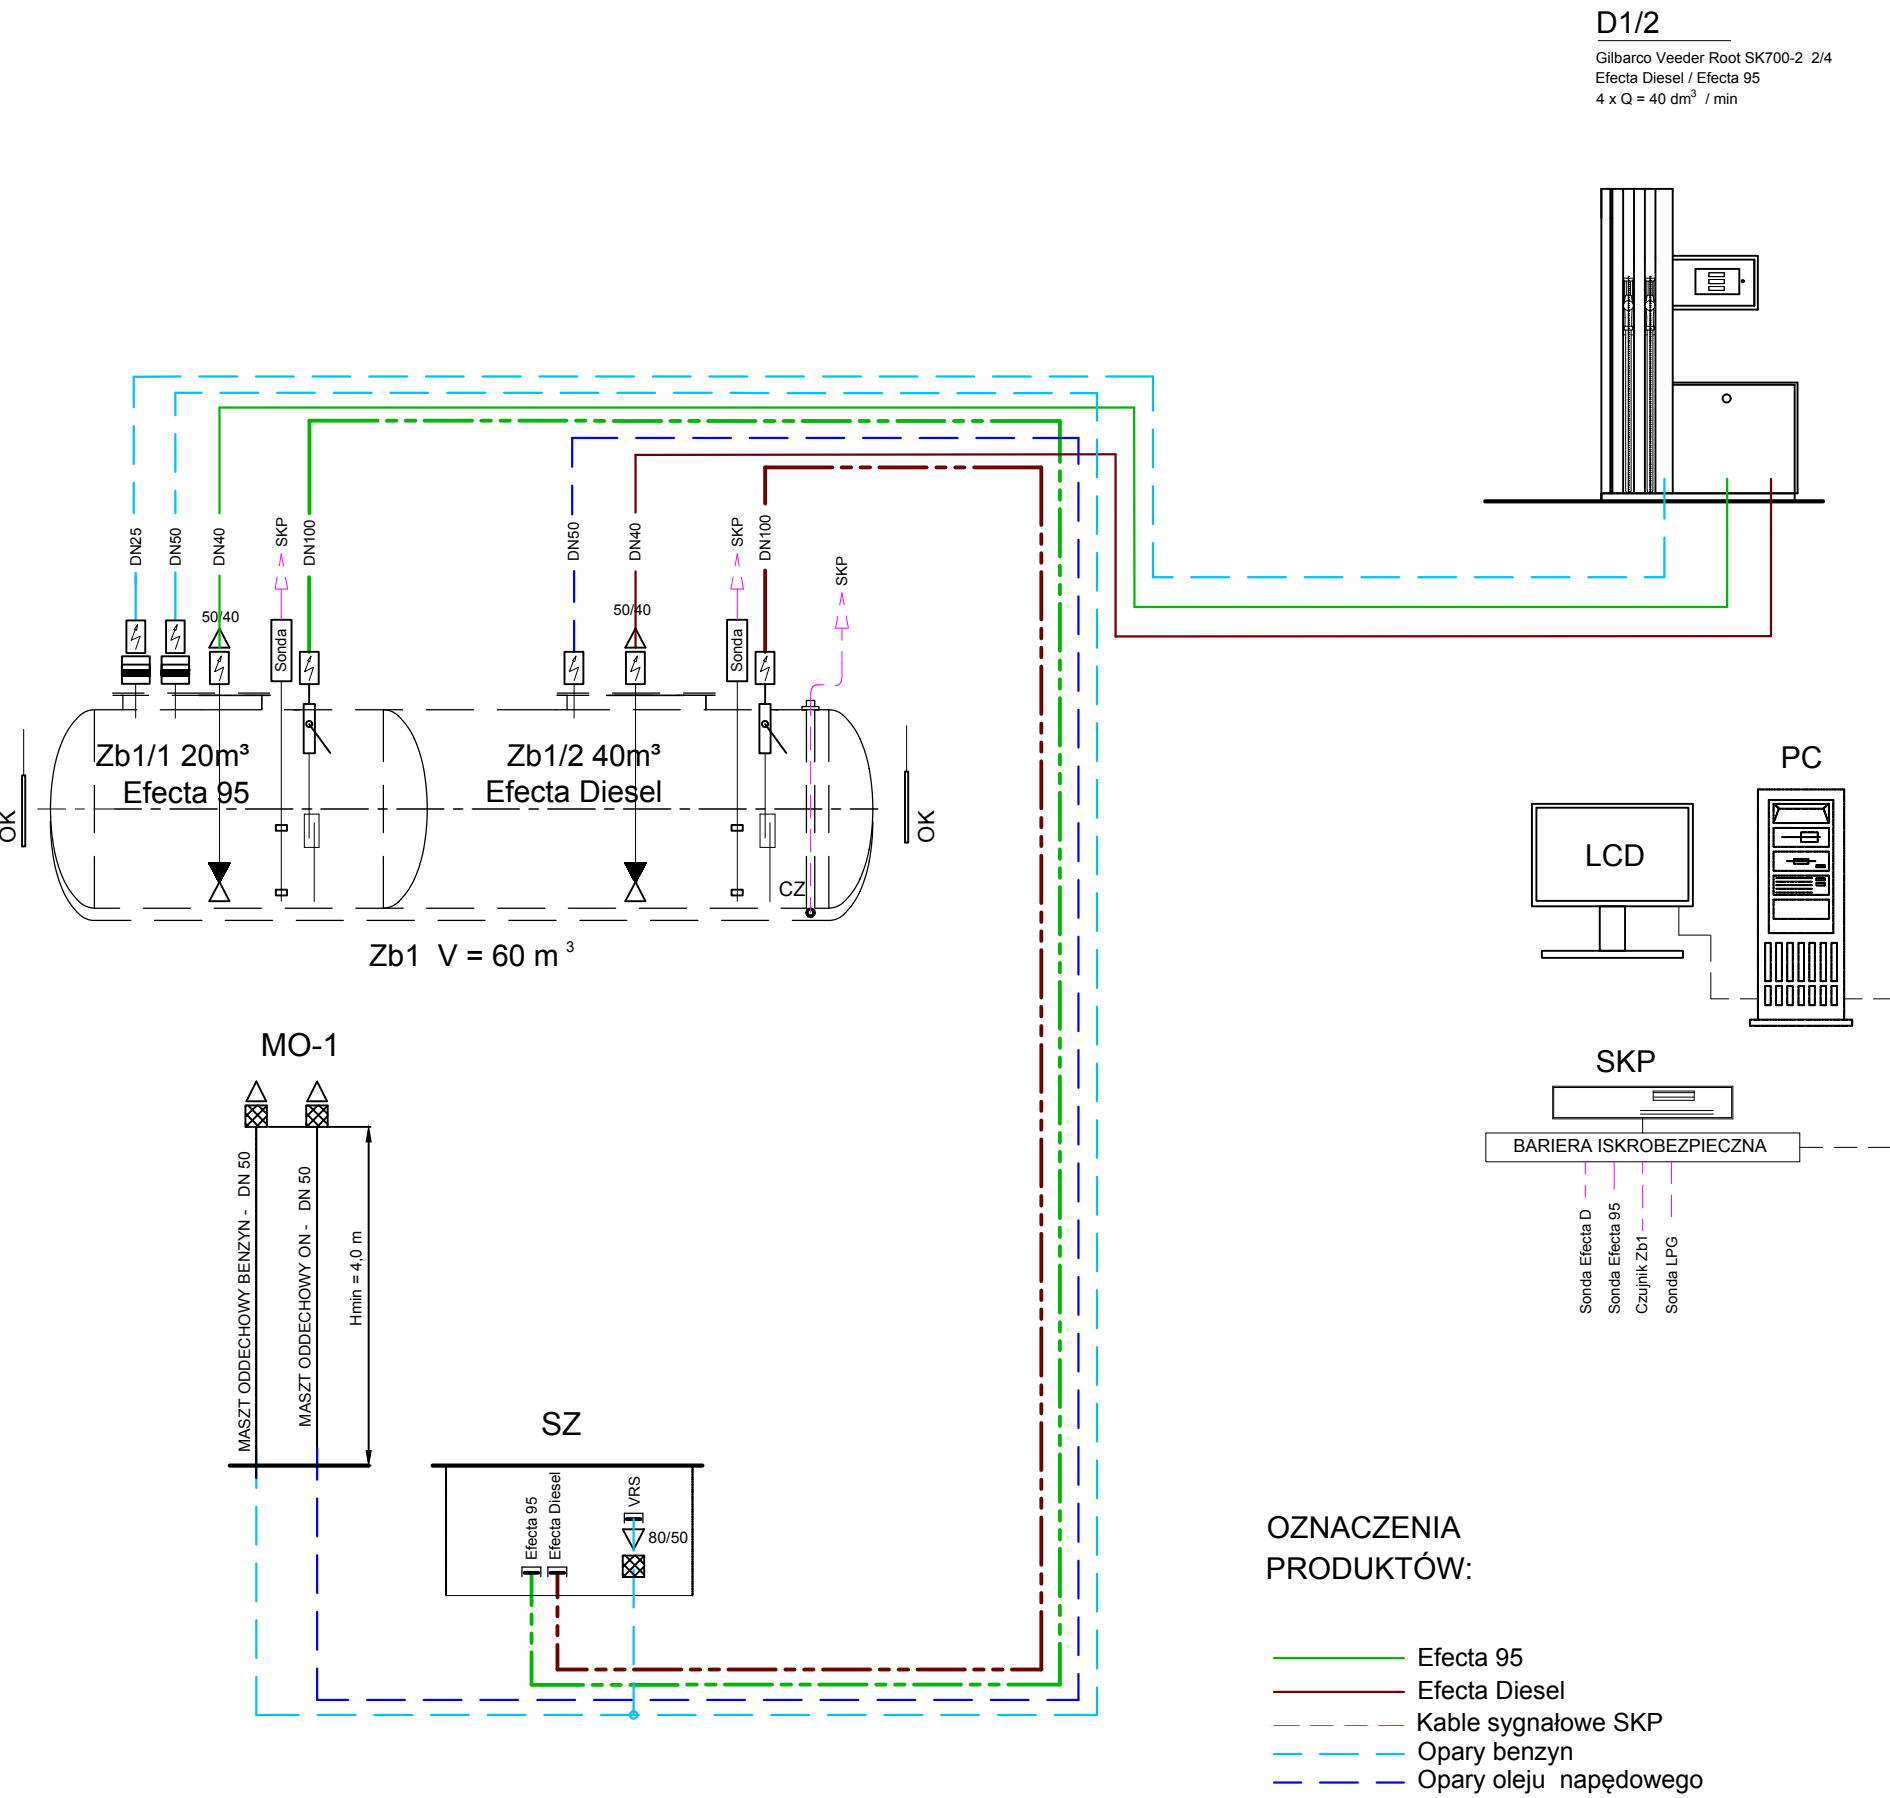

OZNACZENIA
PRODUKTÓW:

- Efecta 95
- Efecta Diesel
- Kable sygnałowe SKP
- Opary benzyn
- Opary oleju napędowego

OZNACZENIA:

- Zawór oddechowy
- Bezpiecznik przeciwdetonacyjny
- Przerywacz płomienia
- Zabezpieczenie przeciw przepełnieniu zbiornika
- Bezpiecznik hydrauliczny (syfon)
- Sonda elektroniczna poziomu
- Monoblok izolacyjny
- Zawór stopowy
- Zmiana przekroju rury
- Trójnik
- Rurociągi oparów
- Rurociągi ssawne
- Rurociągi zlewowe
- CZ Czujnik szczelności zbiornika
- D Stanowisko dystrybucji paliw
- Zb Zbiornik paliwowy 2-płaszczowy system monitoringu-suchy
- MO-1 Maszty oddechowe zbiorników paliw
- SZ Stanowisko zlewu
- SKP System kontrolno - pomiarowy
- OK Ochrona katodowa zbiorników

TEMAT:	BUDOWA BUDYNKU PAWILONU STACJI PALIW, ,120.0 WIATY STACJI PALIW, POWIERZCHNI UTWARDZONEJ, MIEJSC POSTOJOWYCH WRAZ Z INFRASTRUKTURĄ TECHNICZNĄ		
ADRES INWESTYCJI:	59-140 Chocianów, obręb ewid. : 0003 Chocianów jednostka ewid. : 021601_4 Chocianów dz. ewid.: 530		
INWESTOR:	 ORLEN S.A. ul. CHEMIKÓW 7 09-411 PŁOCK		
FAZA:	PROJEKT TECHNICZNY		
PROJEKTANT:	inż. Grzegorz Jaworski upr. do proj. w specj. instalacyjnej nr 265/02/DUW		
SPRAWDZAJACY:	mgr inż. Jan Podwórny upr. do proj. w specj. instalacyjnej nr 319/98/UW		
RYSUNEK:	SCHEMAT INSTALACJI PALIW		NR RYS.:
DATA:	15.12. 2025	SKALA:	-
			T-02