



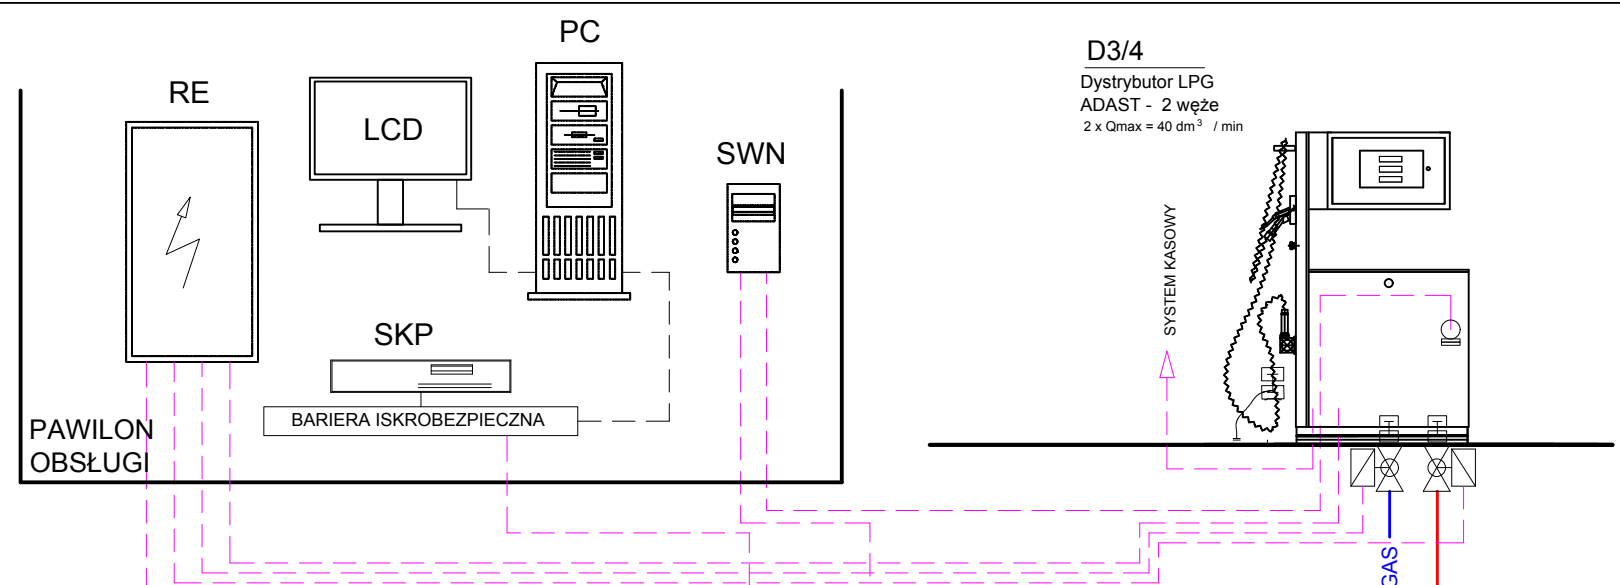

OZNACZENIA:

- OK - system ochrony katodowej zbiornika
- SKP - system kontrolno - pomiarowy
- SWN - system wykrywania nieszczelności Gazex MD-2
- RE - rozdzielnia elektryczna
- AP - agregat pompowy LPG Corken ZP-150 z siln. 5,5 kW
- K2 - kr. poboru fazy ciekłej
- K3 - kr. napęnlania
- K4 - kr. odwodnienia zbiornika i awaryjnego opróżnienia
- K5 - kr. poziomowskazu
- K6 - kr. fazy gazowej max. napęnlania 85%
- K7 - kr. sondy
- K8 - kr. zaworu bezpieczeństwa
- K9 - kr. powrotu fazy ciekłej
- K10 - kr. powrotu fazy gazowej

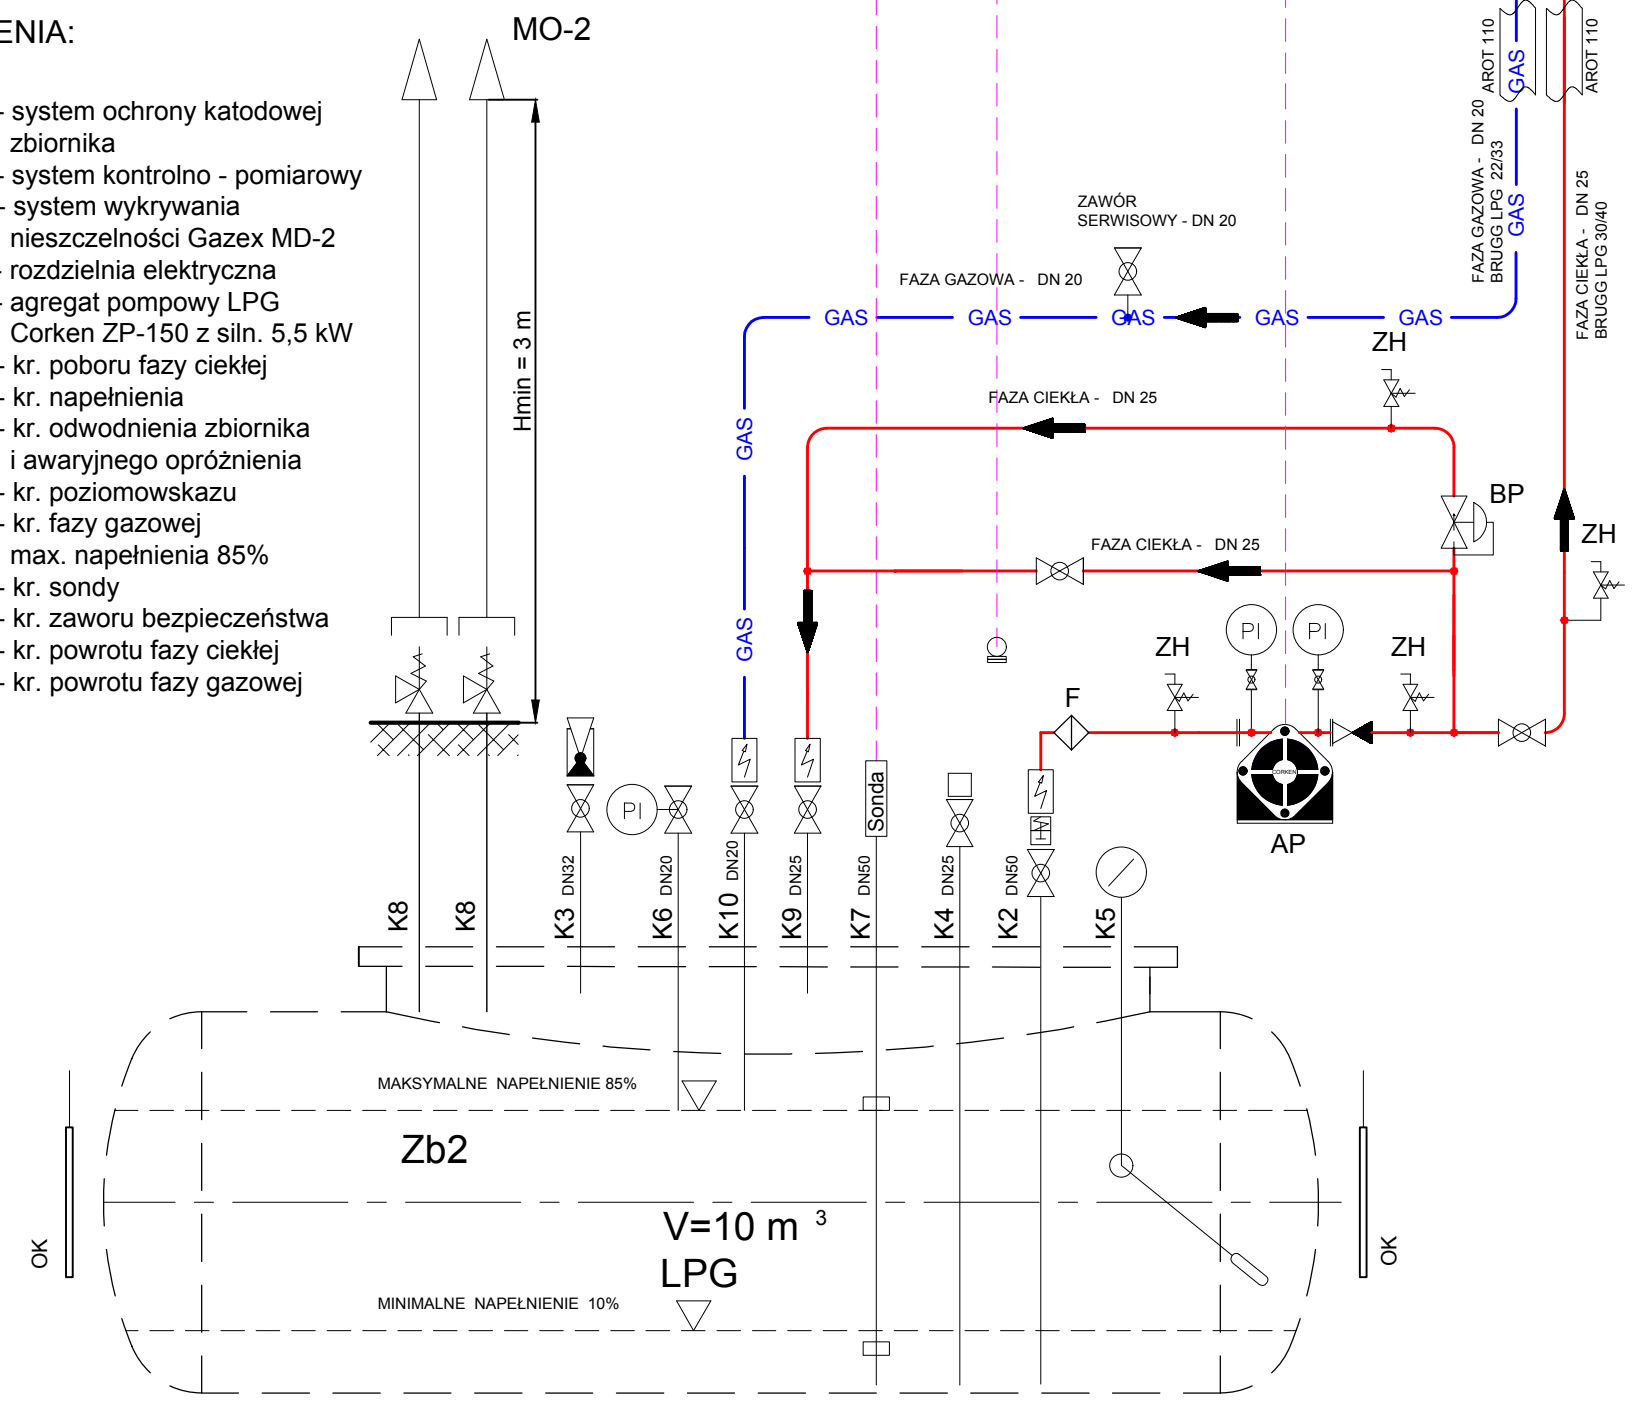

OZNACZENIA:

- Kurek kulowy odcinający
- Zawór zwrotny
- Elektrozawór
- Pomiar ciśnienia
- Mechaniczny wskaźnik % napęnlania
- F Filtr
- BP Zawór przelewowy By-Pass (regulowany)
- ZH Zawór hydrostatyczny
- Zawór bezpieczeństwa
- Złącze zrywalne
- Zawór nadmiernego wypływu
- Głowica gazometryczna
- Monoblok izolacyjny
- Przewody elektryczne
- GAS Rurociąg gazu płynnego - faza gazowa
- Rurociąg gazu płynnego - faza ciekła

TEMAT:	BUDOWA BUDYNKU PAWILONU STACJI PALIW, 120,0 WIATY STACJI PALIW, POWIERZCHNI UTWARDZONEJ, MIEJSC POSTOJOWYCH WRAZ Z INFRASTRUKTURĄ TECHNICZNĄ		
ADRES INWESTYCJI:	59-140 Chocianów, obręb ewid. : 0003 Chocianów jednostka ewid. : 021601_4 Chocianów dz. ewid.: 530		
INWESTOR:	 ORLEN S.A. ul. CHEMIKÓW 7 09-411 PŁOCK		
FAZA:	PROJEKT TECHNICZNY		
PROJEKTANT:	inż. Grzegorz Jaworski upr. do proj. w specj. instalacyjnej nr 265/02/DUW		
SPRAWDZAJĄCY:	mgr inż. Jan Podwórny upr. do proj. w specj. instalacyjnej nr 319/98/UW		
RYSUNEK:	SCHEMAT INSTALACJI GAZU		NR RYS.:
DATA:	15.12. 2025	SKALA:	-
			T-03