


ZBIORNIK ODPAROWUJĄCY - PRZEKRÓJ A-A

skala 1:50

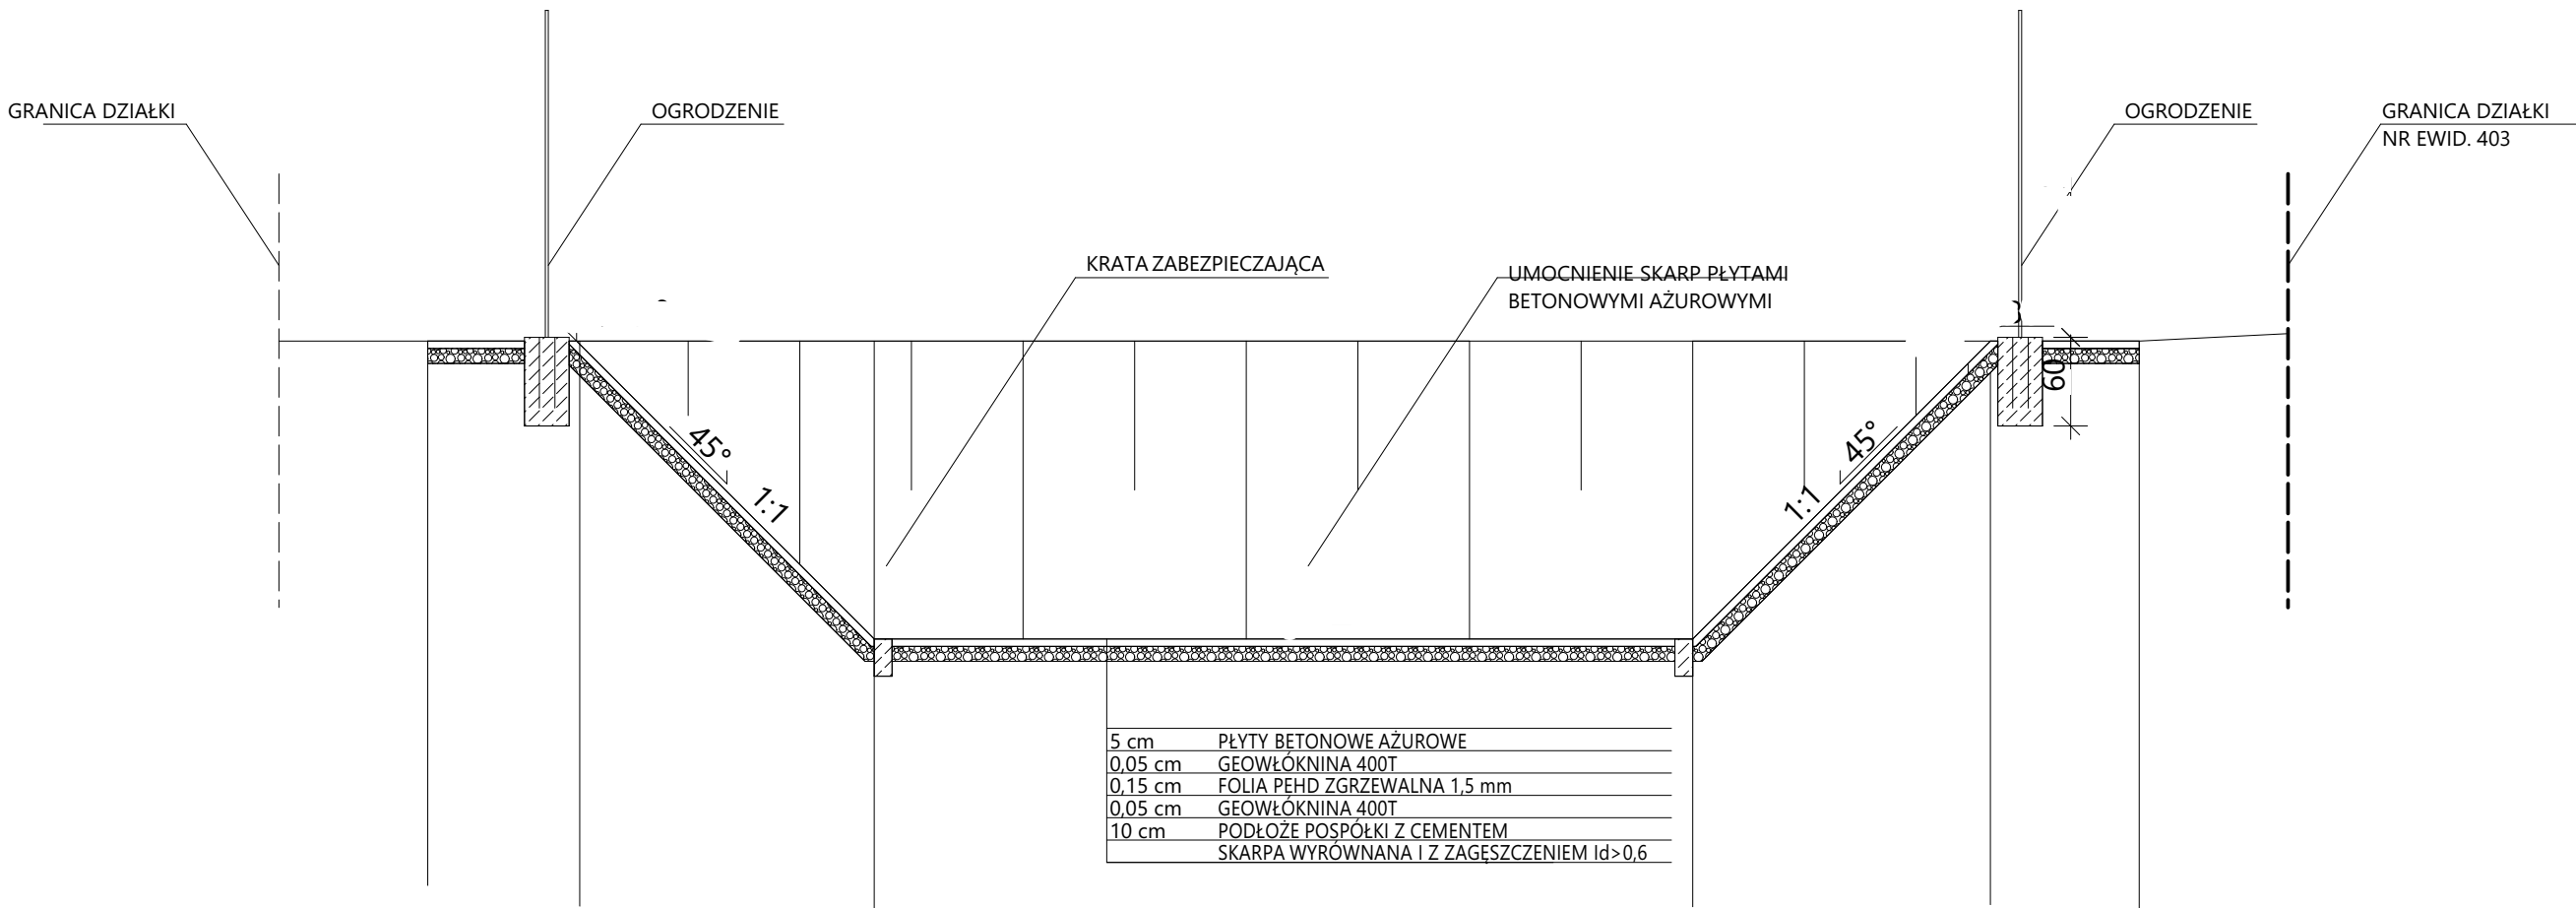

Adres inwestycji	
ewid.	
prawnien	
A-131/90	
Opracował	mgr inż. arch. Monika Postrożna
mgr inż. arch. Piotr Indyk	mgr inż. arch. Karolina Broda
mgr inż. arch. Jakub Gor	mgr inż. arch. Aleksandra Kras
inż. arch. Dominika Chudy	mgr inż. arch. Natalia Pierożak
mgr inż. arch. Agata Tur	mgr inż. arch. Kacper Wawro
mgr inż. arch. Klaia	ierz
Tytuł rysunku: ZBIORNIK ODPAROWUJĄCY - PRZEKRÓJ A-A	
Skala: 1:50	Aktualizacja: 024 025
Rys. nr: Z3	