


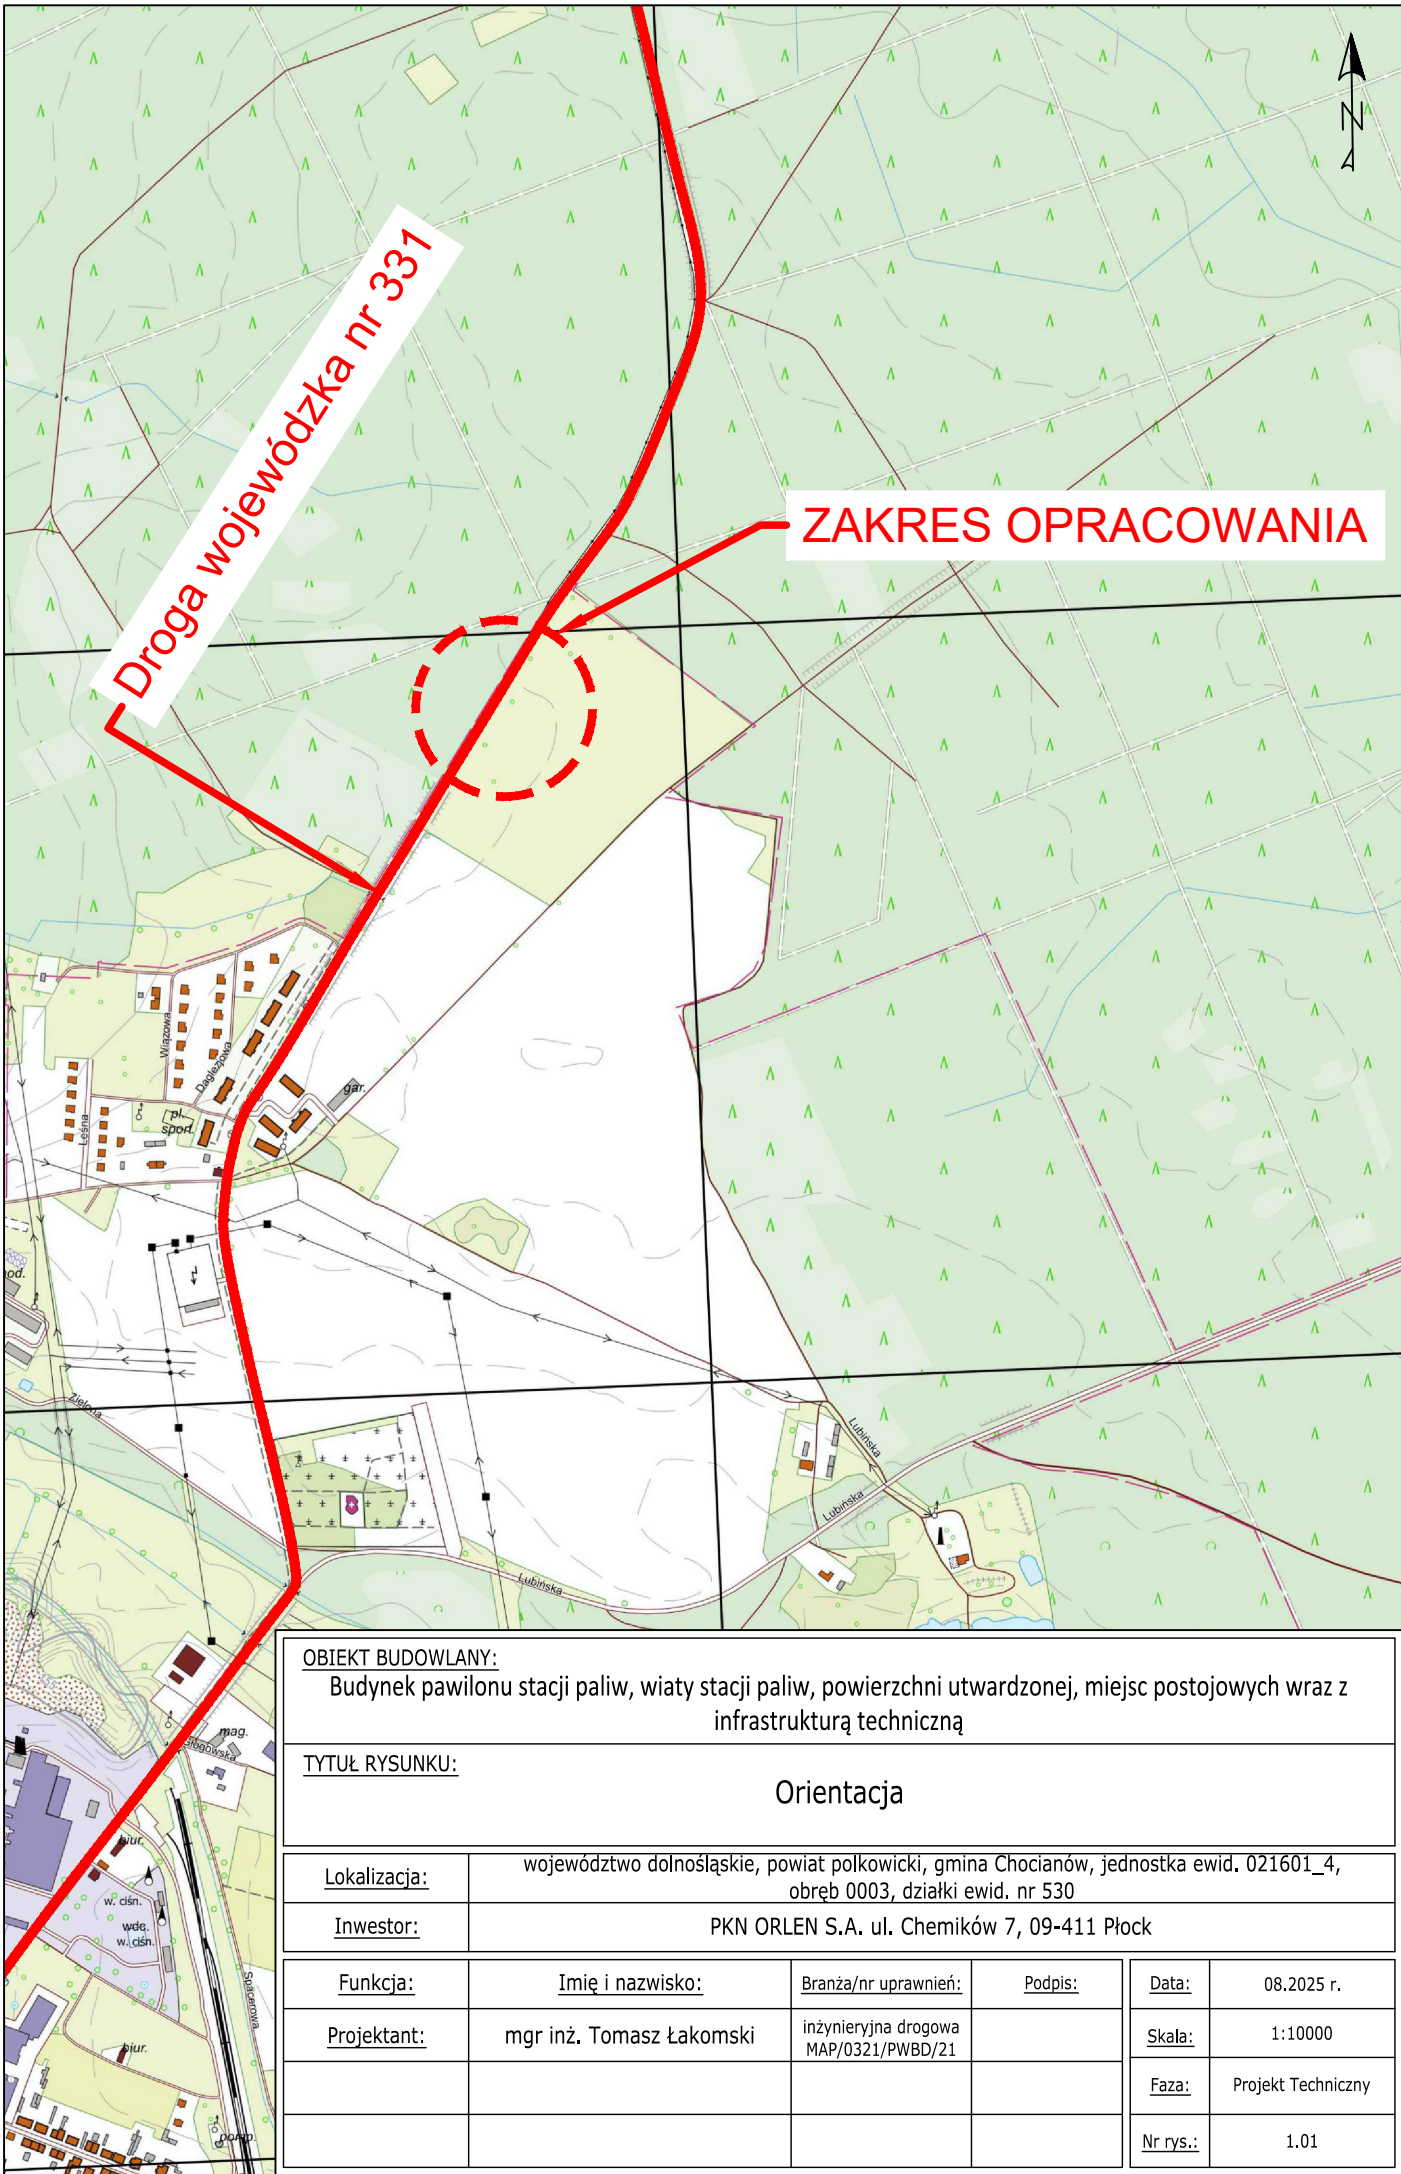

OBIEKT BUDOWLANY: Budynek pawilonu stacji paliw, wiaty stacji paliw, powierzchni utwardzonej, miejsc postojowych wraz z infrastrukturą techniczną					
TYTUŁ RYSUNKU: Orientacja					
Lokalizacja:		województwo dolnośląskie, powiat polkowicki, gmina Chocianów, jednostka ewid. 021601_4, obręb 0003, działki ewid. nr 530			
Inwestor:		PKN ORLEN S.A. ul. Chemików 7, 09-411 Płock			
Funkcja:	Imię i nazwisko:	Branża/nr uprawnień:	Podpis:	Data:	08.2025 r.
Projektant:	mgr inż. Tomasz Łakomski	inżynierska drogowa MAP/0321/PWBD/21		Skala:	1:10000
				Faza:	Projekt Techniczny
				Nr rys.:	1.01