



Przekrój przez przebrukowanie

Przekrój A-A

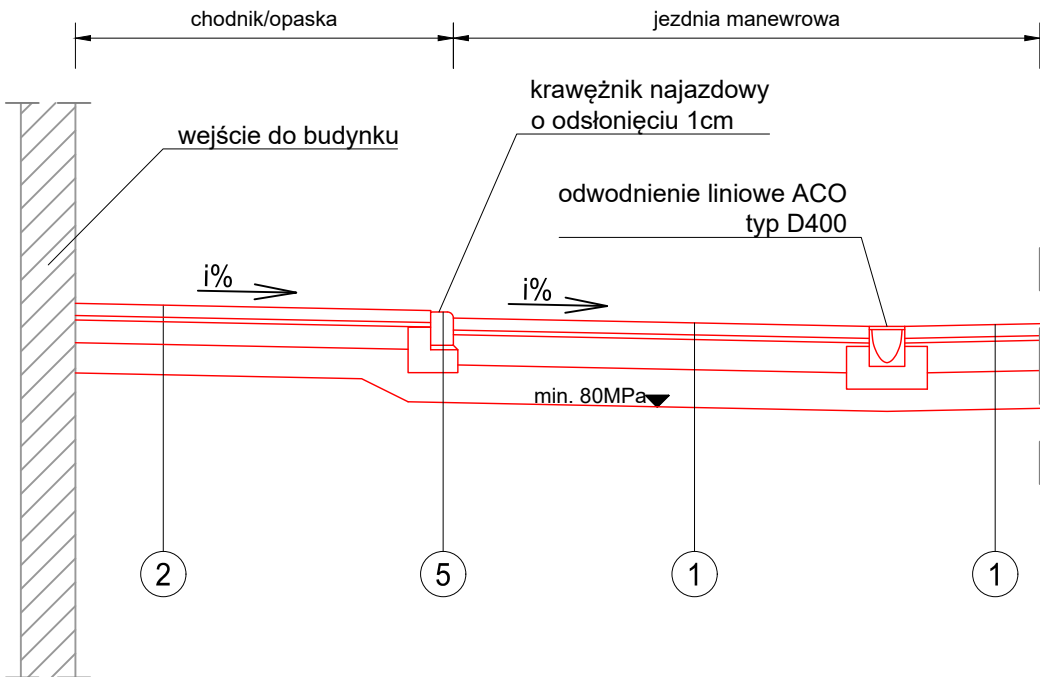


Przekrój przez jezdnię manewrową oraz plac betonowy stacji

Przekrój D-D

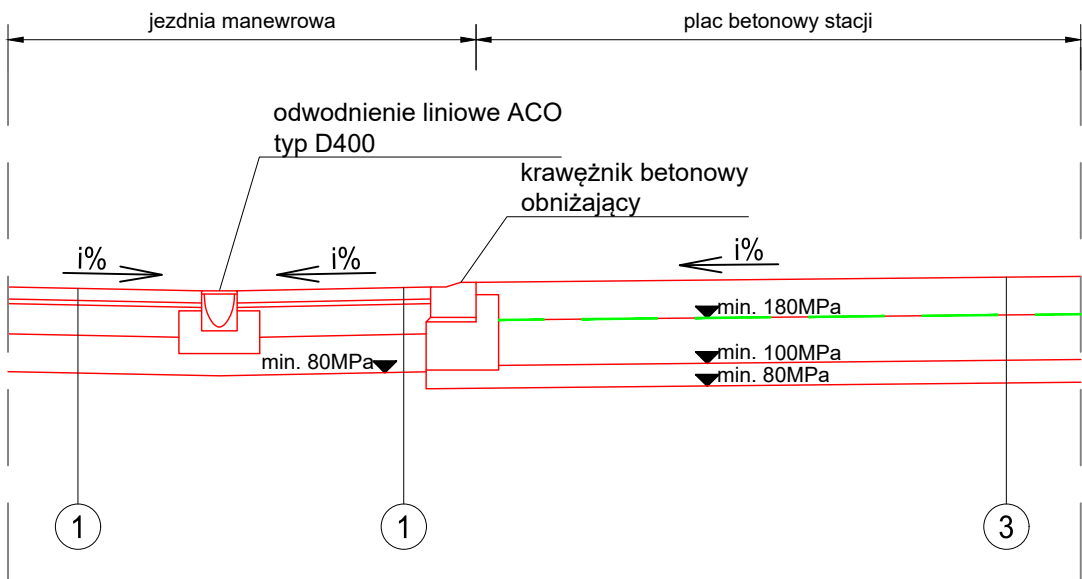


Przekrój przez przebrukowanie

Przekrój B-B

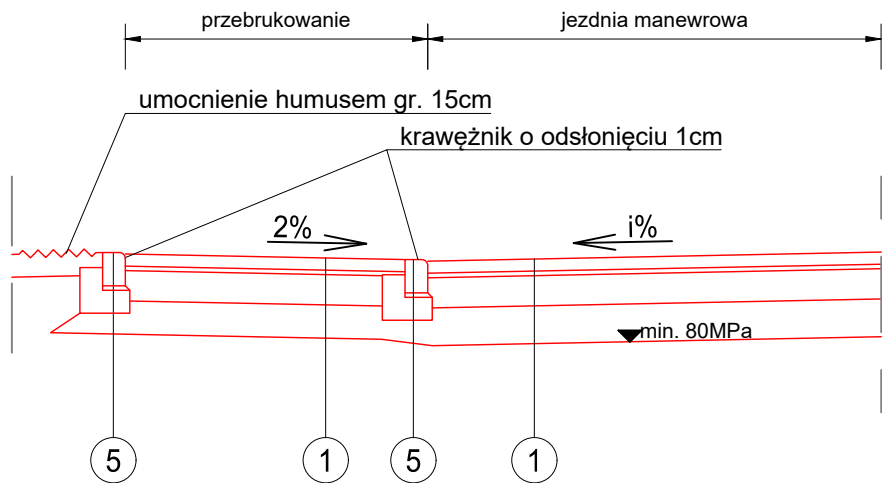


Przekrój przez miejsce postojowe

Przekrój C-C

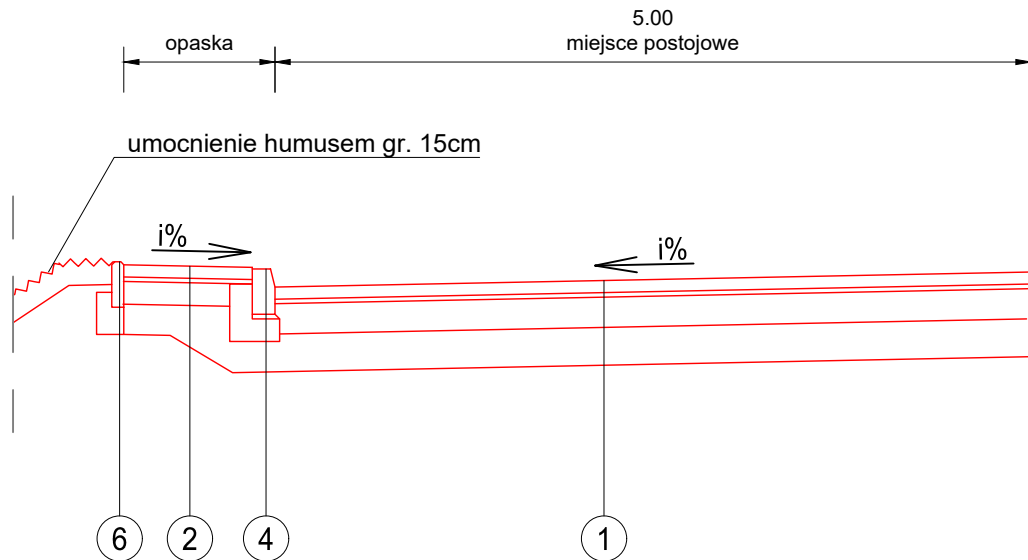

Przekrój przez przebrukowanie

Przekrój E-E

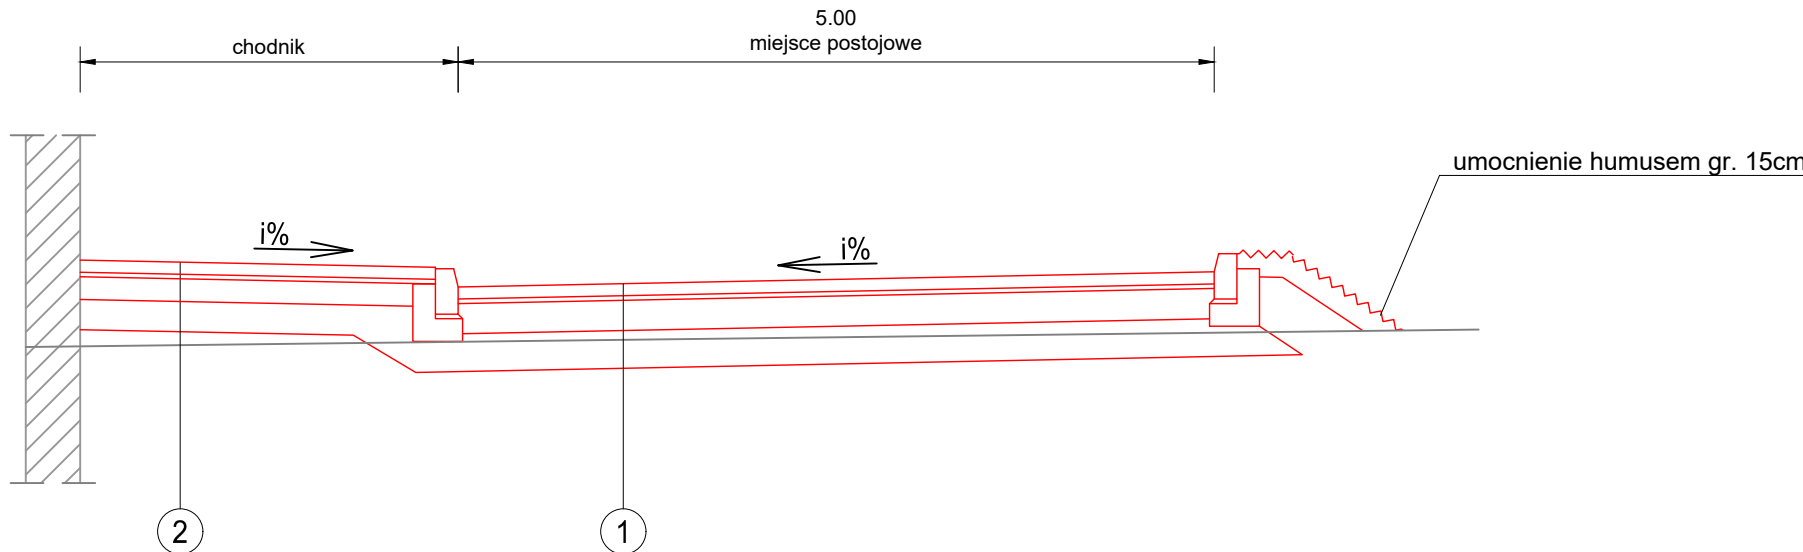

1. KONSTRUKCJA JEZDNI MANEWRWEJ ORAZ MIEJSC POSTOJOWYCH

8cm	kostka brukowa, betonowa - typ Holland 100x200
3cm	podsyпка cementowo - piaskowa 1:4
20cm	w-wa podbudowy zasadniczej z mieszanki niezwiązanej z kruszywem C _{90/3}
25cm	w-wa ulepszzonego podłoża z gruntu stabilizowanego spoiwem hydraulicznym C _{0,4/0,5} lub wapnem

2. KONSTRUKCJA NAWIERZCHNI CHODNIKÓW

8cm	kostka brukowa, betonowa - typ Classic 100x200
3cm	podsyпка cementowo - piaskowa 1:4
15cm	w-wa podbudowy zasadniczej z mieszanki niezwiązanej z kruszywem C _{90/3}
20cm	w-wa mrozoochronna z mieszanki związanej spoiwem hydraulicznym C _{1,5/2} lub gruntu stabilizowanego spoiwem hydraulicznym C _{1,5/2}

3. NAWIERZCHNIA Z BETONU CEMENTOWEGO - PLAC STACJI BENZYNOWEJ

25cm	w-wa ścieralna - beton cementowy C30/37
-	w-wa poślizgowa z geowłókniny
30cm	w-wa podbudowy zasadniczej z mieszanki niezwiązanej z kruszywem C _{90/3}
15cm	w-wa podbudowy pomocniczej z mieszanki związanej spoiwem hydraulicznym C _{3/4}

4. KRAWĘŻNIK BETONOWY 15x30

30cm	krawężnik betonowy prefabrykowany 15x30
3cm	podsyпка cementowo - piaskowa 1:4
min.15cm	ława z mieszanki betonowej C12/15

5. KRAWĘŻNIK BETONOWY 15x22

22cm	krawężnik betonowy prefabrykowany 15x22
3cm	podsyпка cementowo - piaskowa 1:4
min.15cm	ława z mieszanki betonowej C12/15

6. OBRZEŻE BETONOWE

30cm	obrzeże betonowe prefabrykowane 8x30 cm
15cm	ława z mieszanki betonowej C12/15

OBIEKT BUDOWLANY:

Budynek pawilonu stacji paliw, wiaty stacji paliw, powierzchni utwardzonej, miejsc postojowych wraz z infrastrukturą techniczną

TYTUŁ RYSUNKU:

Przekroje typowe

Lokalizacja:

województwo dolnośląskie, powiat polkowicki, gmina Chocianów, jednostka ewid. 021601_4, obręb 0003, działki ewid. nr 530

Inwestor:

PKN ORLEN S.A. ul. Chemików 7, 09-411 Płock

Funkcja:

Imię i nazwisko:

Branża/nr uprawnień:

Podpis:

Data:

08.2025 r.

Projektant:

mgr inż. Tomasz Łakomski

inżynierska drogowa MAP/0321/PWBD/21

Skala:

1:50

Faza:

Projekt Techniczny

Nr rys.:

1.04