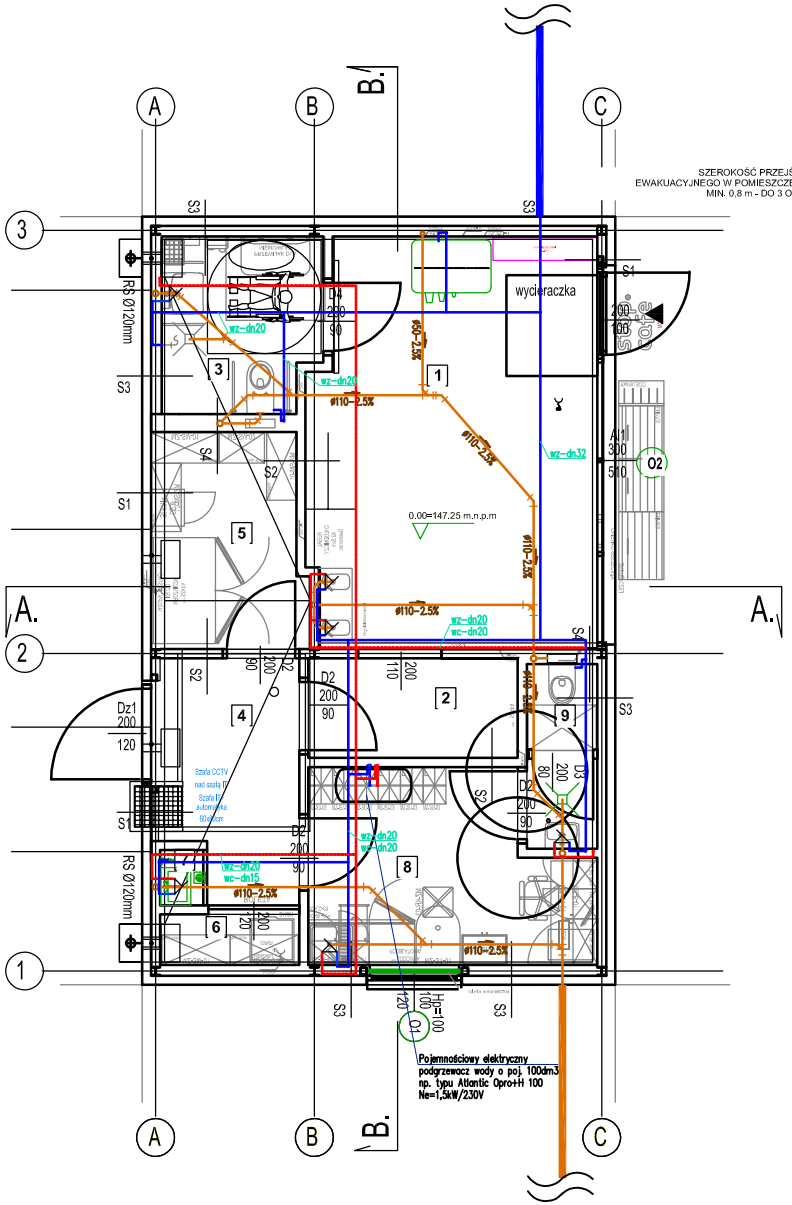

SZEROKOŚĆ PRZEJŚCIA EWAKUACYJNEGO W POMIESZCZENIU MIN. 0,8 m - DO 3 OSÓB

LEGENDA:

- ŻELBET WG PROJ. KONSTRUKCJI
- ŚCIANA - PŁYTA WARSTWOWA SYSTEMOWA
- ŚCIANA - KOSTRUKCJA STALOWA SYSTEMOWA OPŁYTOWANIE GK, WYKONCZENIE WG. OPISU
- POZIOM WYKOŃCZONY
- POZIOM SUROWY
- 0.00=147.25 m.n.p.m POZIOM POSADZKI PAWILONU W STANIE WYKOŃCZONYM
- WEJŚCIE DO BUDYNKU
- WPUST KANALIZACYJNY WG PROJ. WOD.-KAN.

UWAGI.

1. WYMIARY SPRAWDZIĆ NA BUDOWIE
2. WSZYSTKIE ELEMENTY KONSTRUKCYJNE WG. DOKUMENTACJI KONSTRUKCJI
3. PROJEKT ROZPATRYWAĆ ŁĄCZNIE Z DOKUMENTACJĄ BRANŻY SANITARNEJ I ELEKTRYCZNEJ ORAZ WYTYCZNYMI FM, ORLEN DOTYCZĄCYMI WYKONCZENIA WNĘTRZ
4. PRZEBIEG WSZYSTKICH INSTALACJI ORAZ PRZYŁĄCZY WG. DOKUMENTACJI BRANŻY SANITARNEJ ORAZ ELEKTRYCZNEJ
5. POSADZKI DYLATOWAĆ ZG Z ZALECENIEM ICH PRODUCENTA
6. PROJEKT PRZYGOTOWANO W OPARCIU O REFERENCYJNE MATERIAŁY I TECHNOLOGIE. AUTOR PROJEKTU DOPUSZCZA ZMIANĘ PRZEDSTAWIONYCH MATERIAŁÓW POD WARUNKIEM ZACHOWANIA CHARAKTERYSTYCZNYCH PARAMETRÓW JAKOŚCIOWYCH, W PRZYPADKU ZMIAN, WYKONAWCA PRZEDSTAWI PRÓBKI MATRERIAŁÓW, OPRACUJE DETALE ROZWIĄZAŃ DO AKCEPTACJI PRZEZ AUTORA PROJEKTU
7. RYSUNKI ROZPATRYWAĆ Z POZOSTAŁYMI RYSUNKAMI I OPISAMI, PROJEKTÓW BRANŻOWYCH
8. O WSZELKICH ZAUWAŻALNYCH NIEZGODNOŚCIACH NALEŻY BEZZWŁOCZNIE POINFORMOWAĆ PROJEKTANTA CELEM ICH WYJAŚNIEŃ

OZNACZENIA NA RYSUNKACH

S1 - ŚCIANA ZEWNĘTRZNA

PŁYTA WARSTWOWA WYPEŁNIENIE PIANKA PU	12 cm
KONSTRUKCJA	-

S2 - ŚCIANA WEWNĘTRZNA

PŁYTA GK 2x12.5mm	2.5 cm
PROFIL STALOWY CU/CW75 WYPEŁNIENIE WEŁNA MINERALNA gr.5cm	7 cm
PŁYTA GK 2x12.5mm	2.5 cm

S3 - ŚCIANA ZEWNĘTRZNA

PŁYTA WARSTWOWA WYP. PIANKA PU	12 cm
PROFIL STALOWY CU/CW75	7 cm
PŁYTA GKBI 2x12,5mm	2,5 cm
WYKONCZENIE PŁYTKI LUB MALOWANIE	

S4 - ŚCIANA WEWNĘTRZNA INSTALACYJNA (gr.wg.rys.)

PŁYTA GK 2x12,5mm (strona "sucha")	2,5 cm
PROFIL STALOWY CU/CW75	-
WEŁNA MINERALNA	5 cm
PŁYTA GKBI 2x12.5mm (strona "mokra")	2.5 cm

OZNACZENIA NA RYSUNKACH

D1 - DACH

PAPA TERMOZGRZEWALNA BIKUTOP 52	-
PAPA PODKŁADOWA BIKUTOP G200S33	-
TERMOIZOLACJA EPS 100	25 cm
PAROIZOLACJA SAMOPRZYLEPNA	-
BLACHA TRAPEZOWA T60	8 cm
SUFIT PODWIESZONY	-

P1 - PODŁOGA NA GRUNCIE

PŁYTKA GRESOWA	1 cm
WYLEWKA BETONOWA ZBROJONA SIATKĄ	7 cm
STYRODUR XPS	10 cm
PAPA ASFALTOWA	-
PŁYTA ŻELBETOWA WG.PROJ.KONSTRUKCJI	20 cm
CHUDY BETON	10 cm

Nr rysunku : S -1	Obiekt :	Budynek stacji paliw	Projektował :	Sprawdził :
Skala 1:100	Adres :	Chocianów dz. nr 530 gmina Chocianów	mgr inż. Marcin Długosz upr. bud. nr MAP/0460/PWOS/13 do projektowania i kierowania bez ograniczeń w specj. instalacyjnej w zakresie sieci instalacji i urządzeń cieplnych, wentylacyjnych, gazowych, wodociągowych i kanalizacyjnych	mgr inż. Wojciech Potoczek upr. bud. nr MAP/0468/POOS/11 do projektowania i kierowania bez ograniczeń w specj. instalacyjnej w zakresie sieci instalacji i urządzeń cieplnych, wentylacyjnych, gazowych, wodociągowych i kanalizacyjnych
Data : IX.2025	Projekt :	Projekt techniczny		
	Rysunek :	Instalacja wod - kan - rzut parteru		