


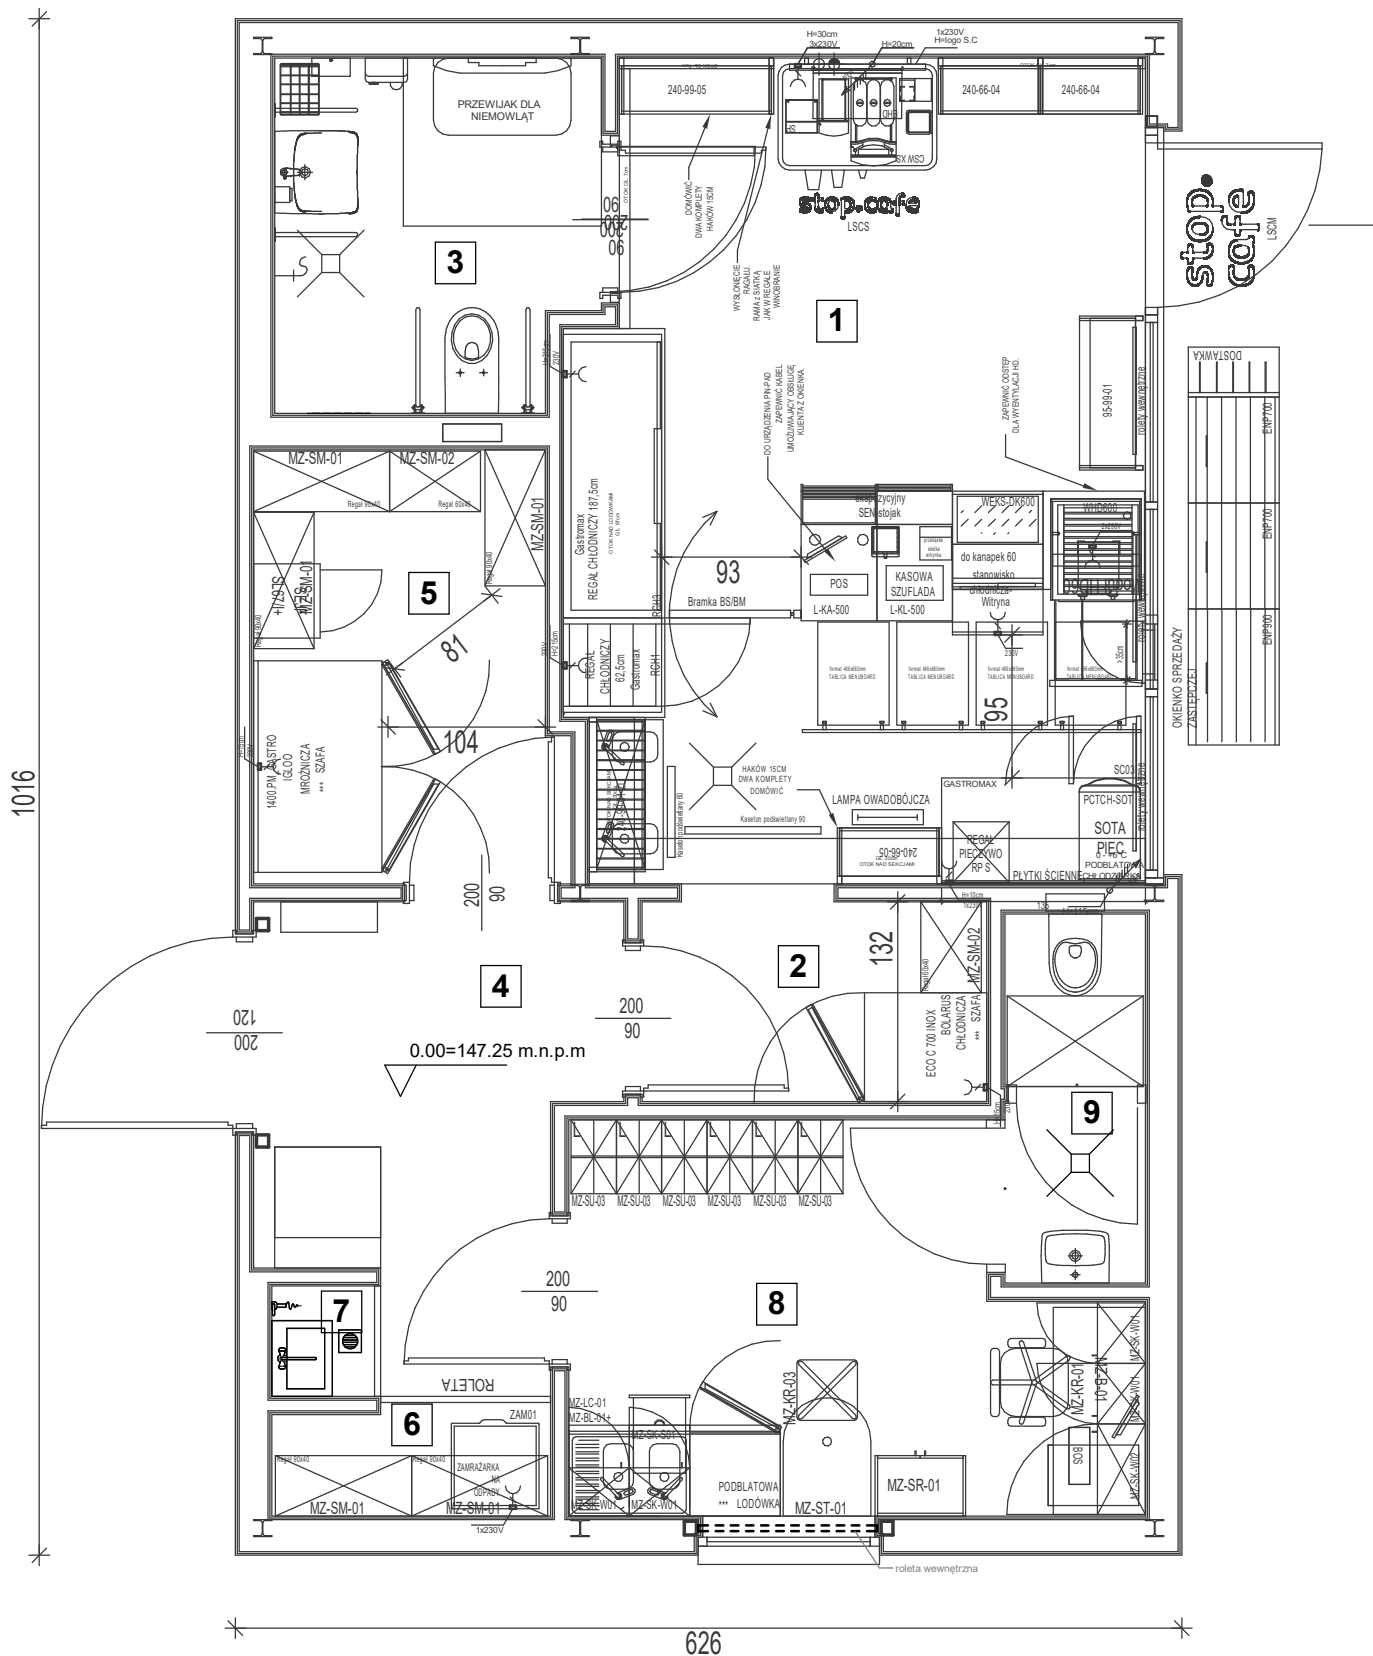

PARTER Zestawienie pomieszczeń		
Numer	Nazwa	Powierzchnia
1	Sala sprzedaży	20.1 m ²
2	Zaplecze backbaru	3.0 m ²
3	Toaleta damska/męska/dla niepełnosprawnych	4.8 m ²
4	Zaplecze	6.3 m ²
5	Magazyn spożywczy	5.7 m ²
6	Magazyn przemysłowy	1.3 m ²
7	Szafa porządkowa	0.5 m ²
8	Pokój socjalny i szatnia personelu, pokój kierownika	8.6 m ²
9	Toaleta personelu	2.3 m ²
Grand total: 9		52.6 m ²

Adaptacja projektu gotowego Pawilonu MikroPremium opracowanego przez:			
Biuro projektowe: ATELIER Paweł Byrski ul. Rzemieślnicza 1/513, 30-363 Kraków			
Opracowanie projektowe: arch. mgr. inż. Damian Mierzwa SW-93/2010, SW-0182 Data opracowania: 17.09.2020 r.			
Obiekt: Budynek pawilonu stacji paliw, wiaty stacji paliw, powierzchni utwardzonej, miejsc postojowych wraz z infrastrukturą techniczną			
Adres obiektu: dz. nr 530 obr. 0003 Chocianów, j.ewid. 021601_4			
Funkcja	Imię i nazwisko	Upr. nr	Podpis
Zespół projektowy	arch. Karol Bulanda Projektant	Upr. bud. w spec. architektonicznej MPOIA/027/2017	
	arch. Paulina Bulanda Sprawdzający	Upr. bud. w spec. architektonicznej MPOIA/045/2021	
	mgr inż. Kamil Homa	Upr. bud. w spec. konstrukcyjnej MAP/0122/PWBKb/16	
	mgr inż. arch. Karol Homa		
Nazwa rysunku:		ARANŻACJA	
Faza:		PROJEKT BUDOWLANY	
Branża:		ARCHITEKTURA	
Data:		09 2025	
Format:	A3	Skala:	1:50
Nr rysunku:		A-07	