


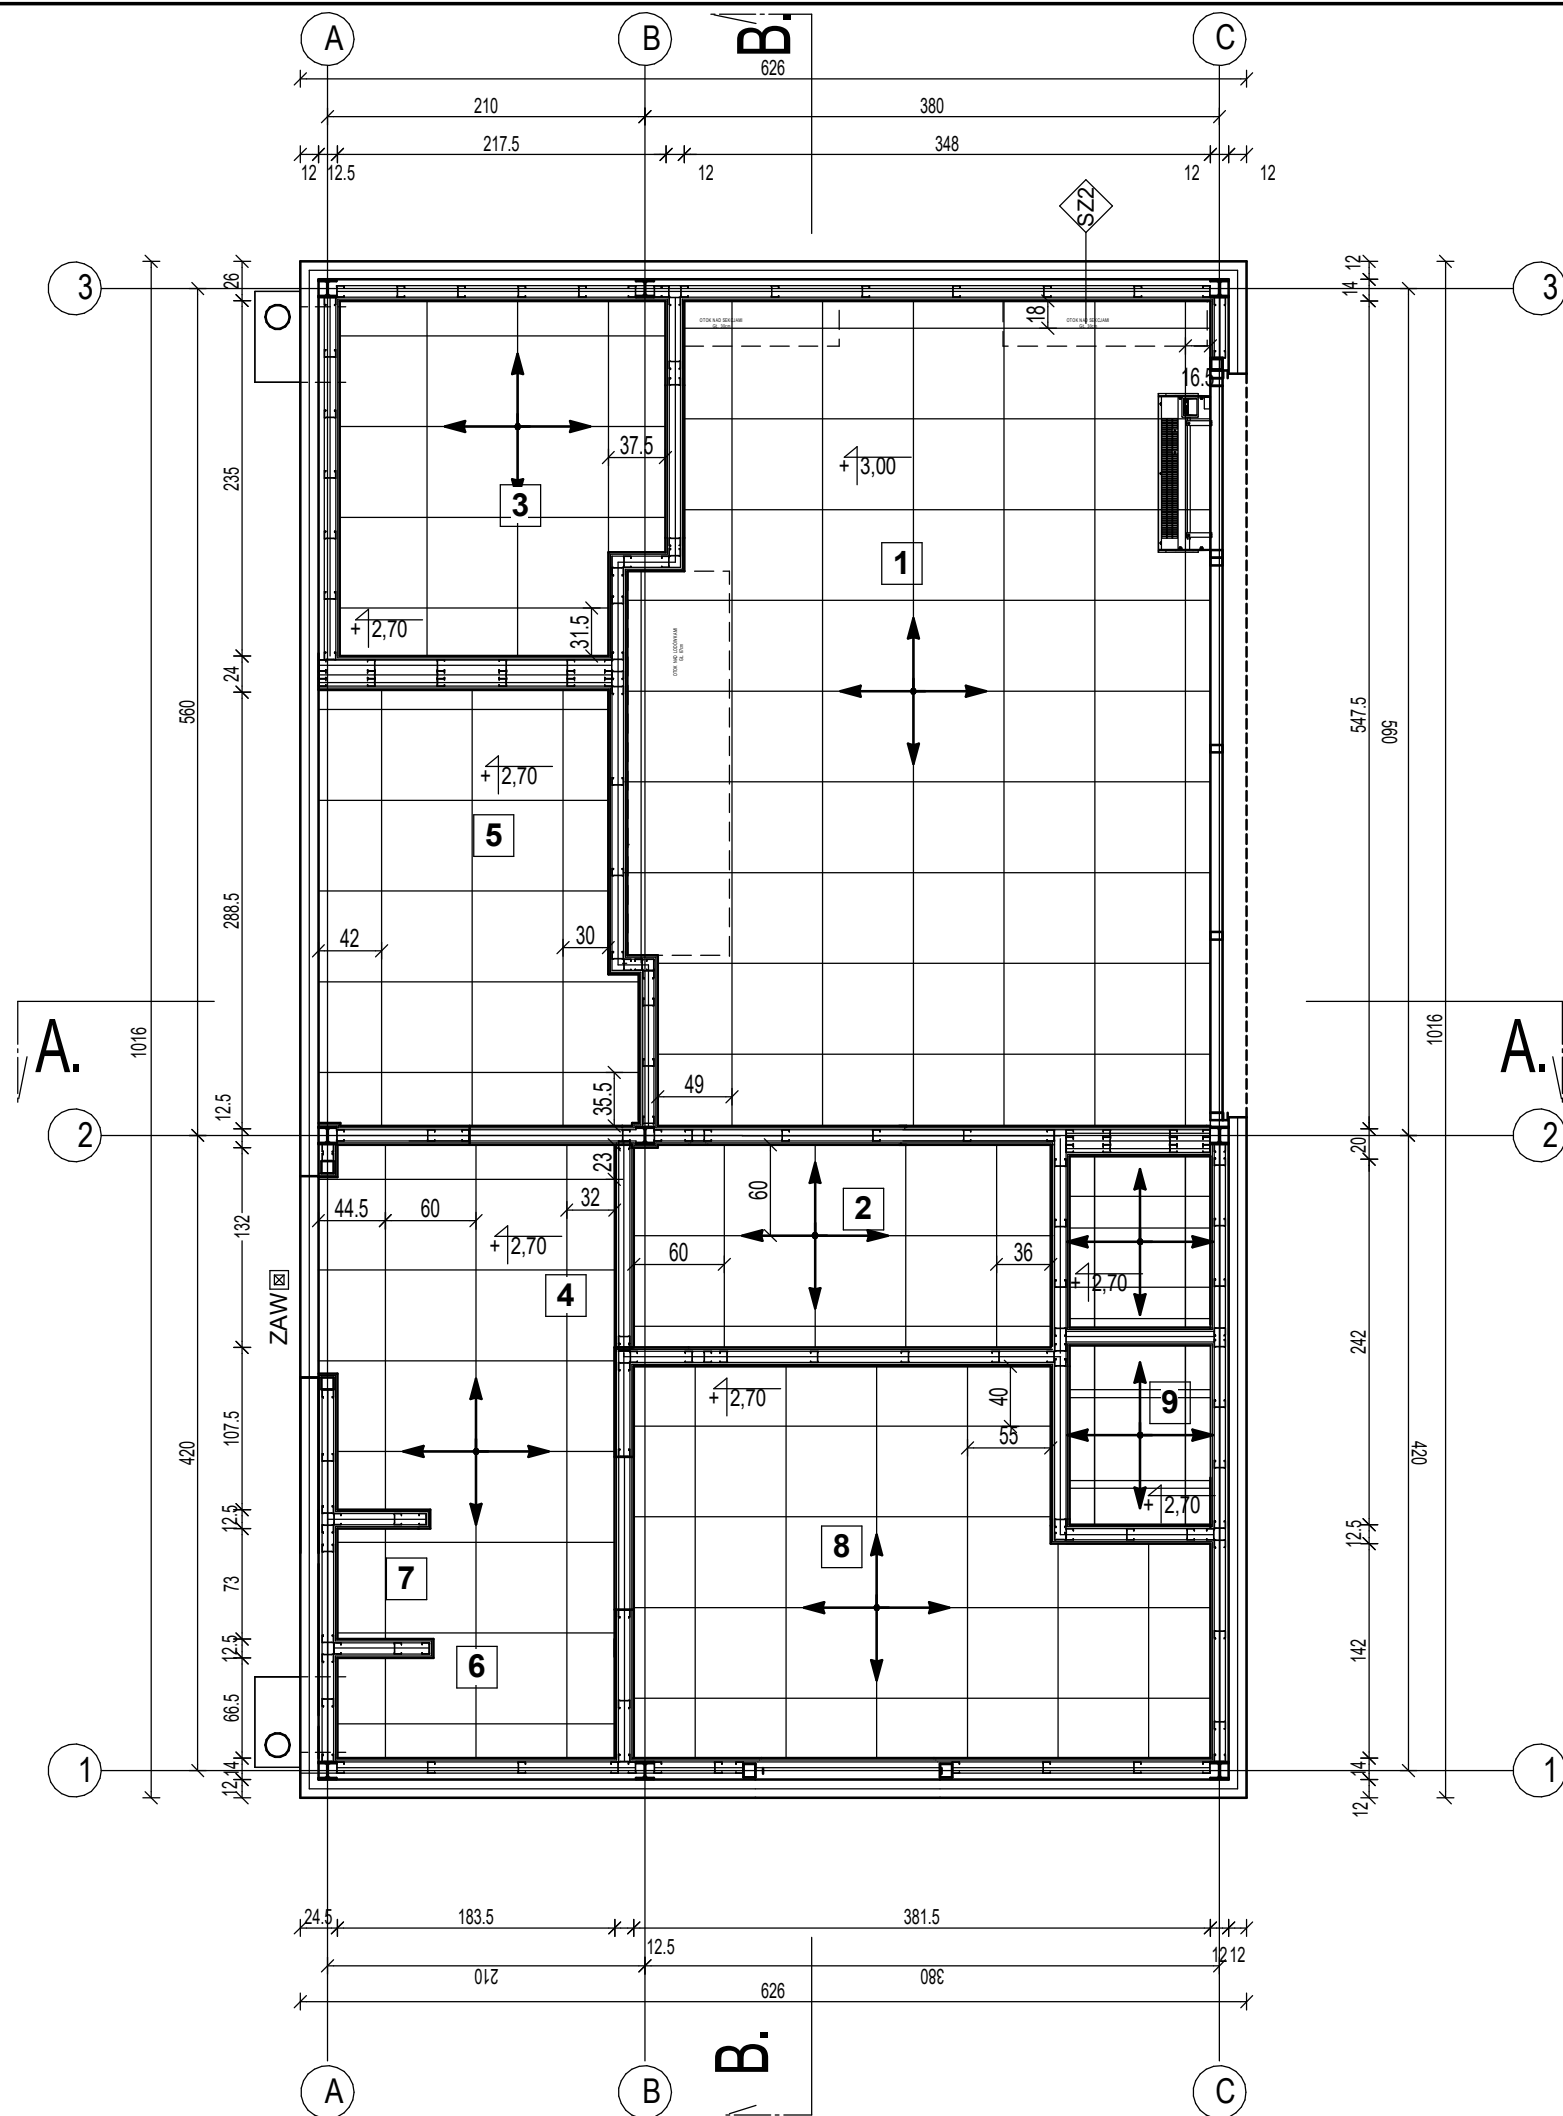

Adaptacja projektu gotowego Wiata MikroPremium opracowanego przez:			
Biuro projektowe: ATELIER Paweł Byrski ul. Rzemieśnicza 1/513, 30-363 Kraków			
Opracowanie projektowe: arch. mgr. inż. Damian Mierzwa SW-93/2010, SW-0182 Data opracowania: 17.09.2020 r.			
Obiekt: Budynek pawilonu stacji paliw, wiaty stacji paliw, powierzchni utwardzonej, miejsc postojowych wraz z infrastrukturą techniczną			
Adres obiektu: dz. nr 530 obr. 0003 Chocianów, j.ewid. 021601_4			
Funkcja	Imię i nazwisko	Upr. nr	Podpis
Zespół projektowy	arch. Karol Bulanda Projektant	Upr. bud. w spec. architektonicznej MPOIA/027/2017	
	arch. Paulina Bulanda Sprawdzający	Upr. bud. w spec. architektonicznej MPOIA/045/2021	
	mgr inż. Kamil Homa	Upr. bud. w spec. konstrukcyjnej MAP/0122/PWBKb/16	
	mgr inż. arch. Karol Homa		
Nazwa rysunku:		RZUT SUFITÓW	
Faza:		PROJEKT BUDOWLANY	
Branża:		ARCHITEKTURA	
Data:		09 2025	
Format:	A3	Skala:	Nr rysunku:
		1:100	A-08