



POLSKI KONCERN NAFTOWY
ORLEN S.A.
ul. CHEMIKÓW 7
09-411 PŁOCK

KARTA KATALOGOWA ELEMENTÓW STACJI PALIW

TEMAT RYSUNKU:

Nawierzchnie wokół pylonu i urządzeń


STRONA

2/2

NR KATALOGOWY

DP/12

Zastrzega się wszelkie prawa wynikające z ustawy o prawie autorskim. Niniejszy katalog nie może być w całości lub w części zmieniony, uzupełniony lub odstąpiony komukolwiek bez pisemnej zgody Polskiego Koncernu Naftowego ORLEN S.A.

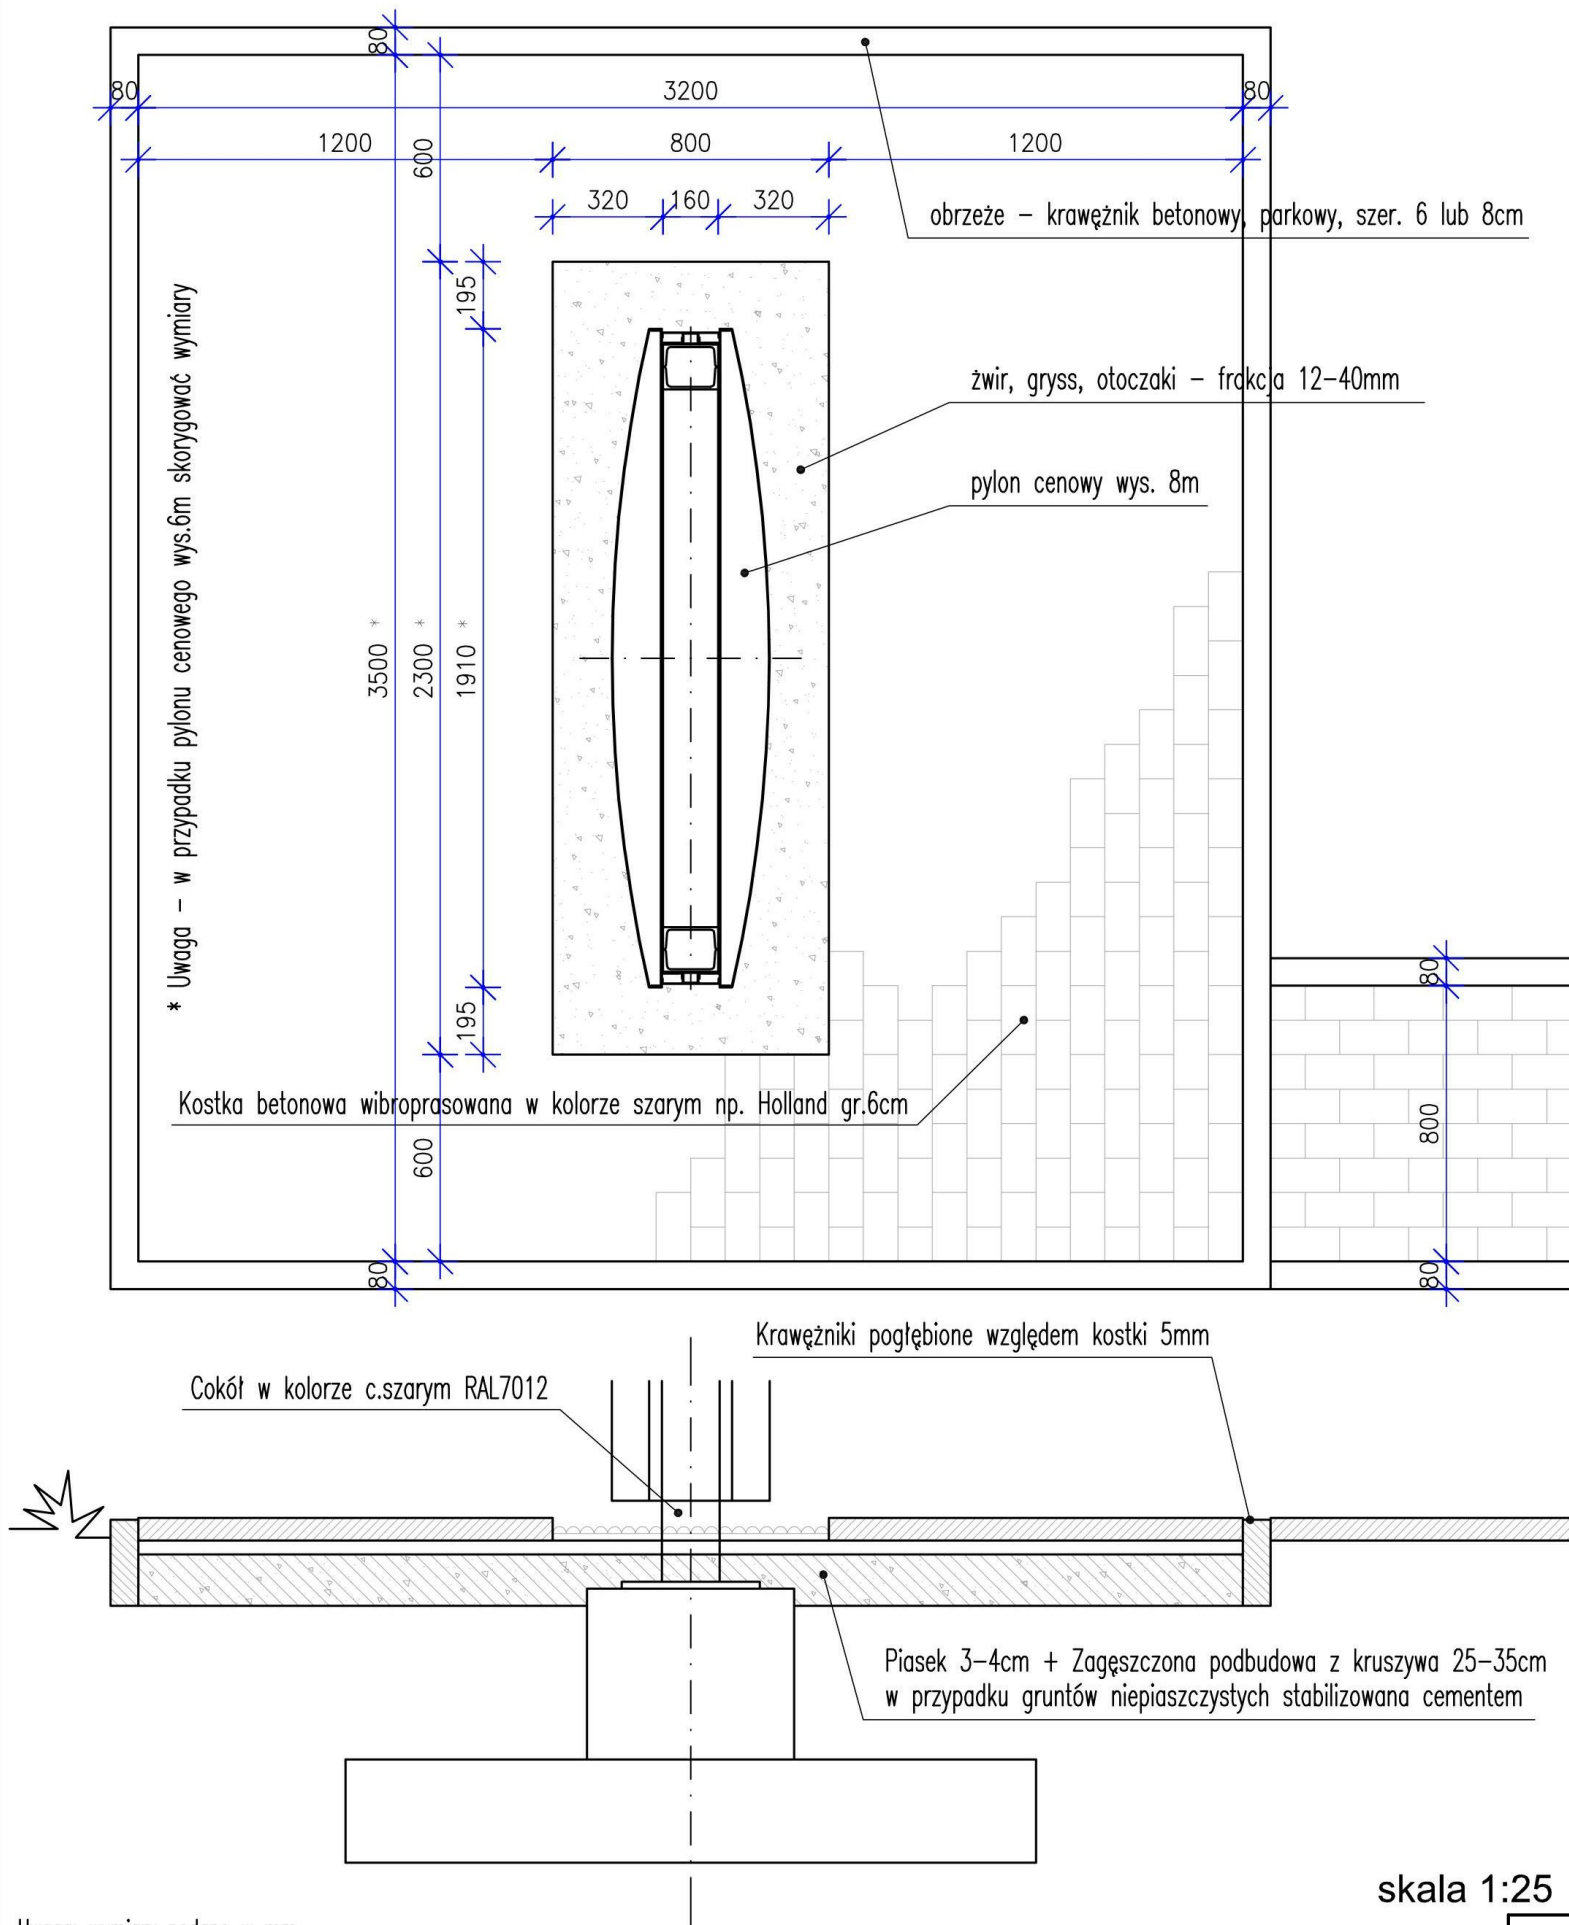

Uwaga: wymiary podano w mm

ZATWIERDZAJĄCY Z RAMIENIA POLSKIEGO KONCERNU NAFTOWEGO ORLEN S.A.

Adaptacja projektu gotowego Pawilonu MikroPremium opracowanego przez:

Biuro projektowe:
ATELIER Paweł Byrski
ul. Rzemieślnicza 1/513, 30-363 Kraków
Opracowanie projektowe:
arch. mgr. inż. Damian Mierzwa
SW-93/2010, SW-0182
Data opracowania: 17.09.2020 r.

Obiekt:--Budynek pawilonu stacji paliw, wiaty stacji paliw, powierzchni utwardzonej, miejsc postojowych wraz z infrastrukturą techniczną

Adres obiektu:dz. nr 530 obr. 0003 Chocianów, j.ewid. 021601_4

Funkcja	Imię i nazwisko	Upr. nr	Podpis
Zespół projektowy	arch. Karol Bulanda Projektant	Upr. bud. w spec. architektonicznej MPOIA/027/2017	
	arch. Paulina Bulanda Sprawdzający	Upr. bud. w spec. architektonicznej MPOIA/045/2021	
	mgr inż. Kamil Homa	Upr. bud. w spec. konstrukcyjnej MAPI/0122/PWBKb/16	
	mgr inż. arch. Karol Homa		

Nazwa rysunku: PYLON REKLAMOWY

Faza: PROJEKT BUDOWLANY

Branża: ARCHITEKTURA

Data: 09 2025

Format: A3	Skala: 1:50	Nr rysunku: A-P2
------------	-------------	------------------