

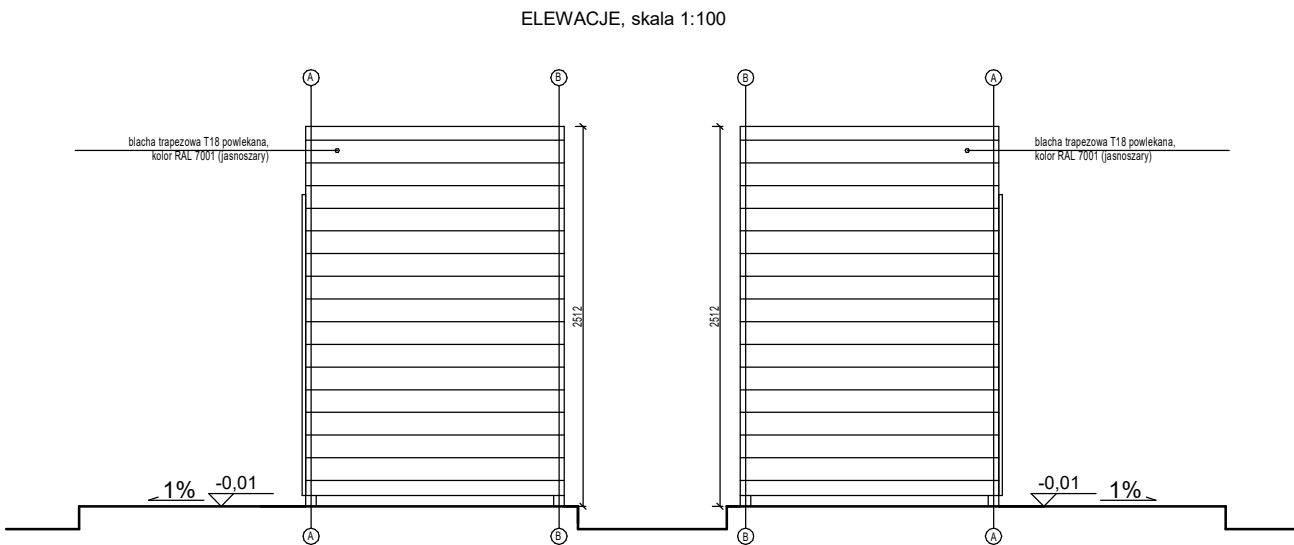
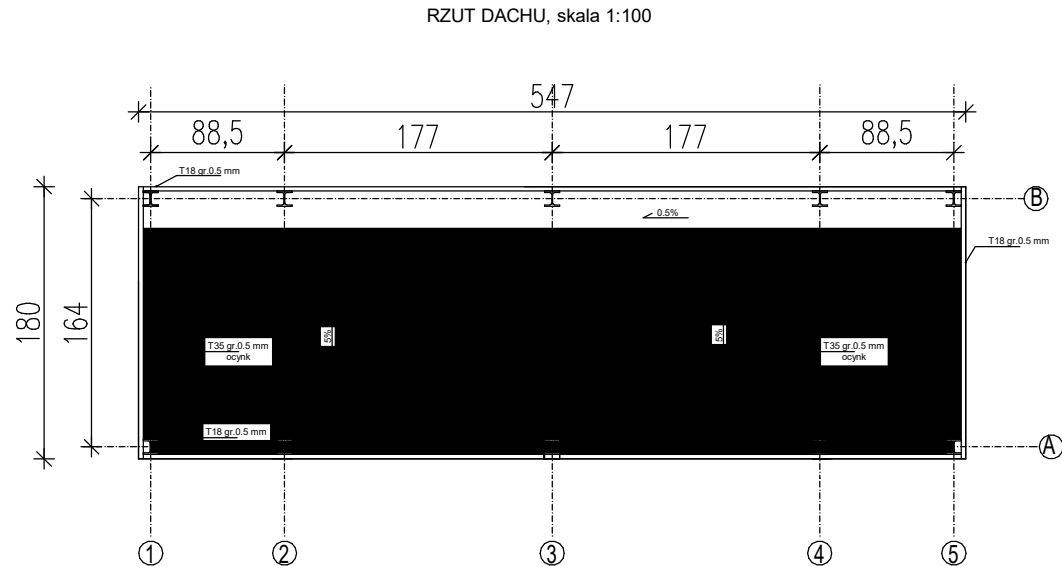
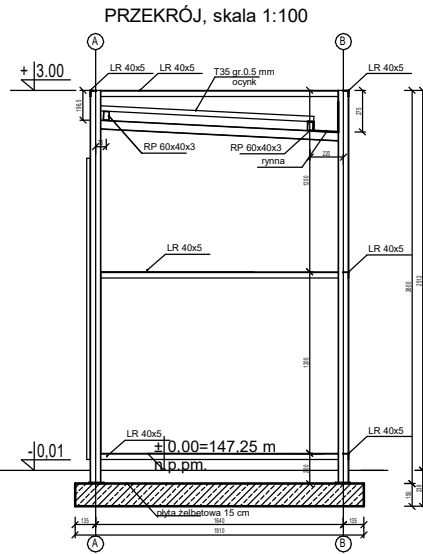


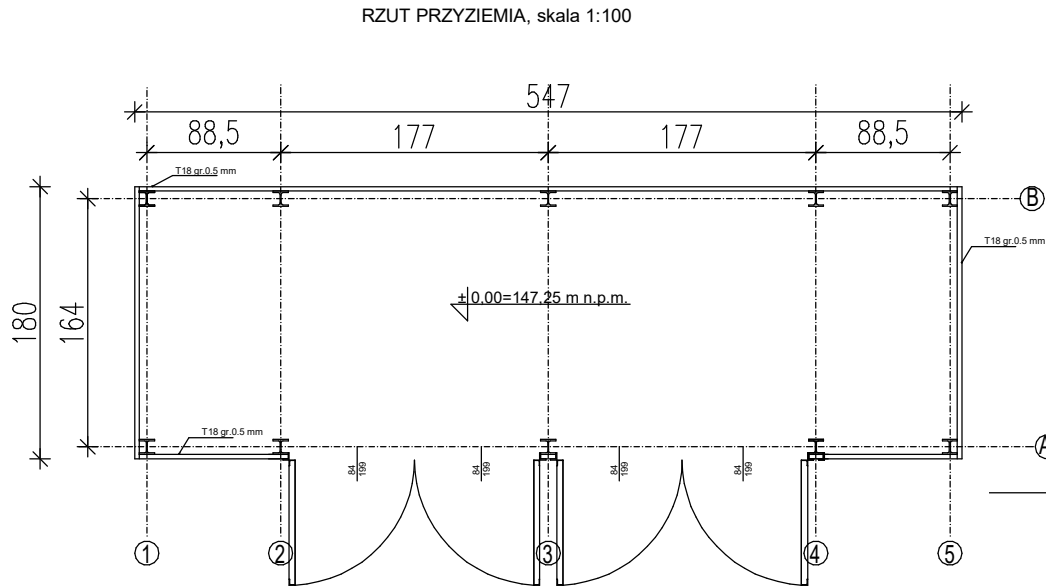


ELEWACJA PÓŁNOCNO-
WSCHODNIA

ELEWACJA PÓŁUDNIOWO-
ZACHODNIA

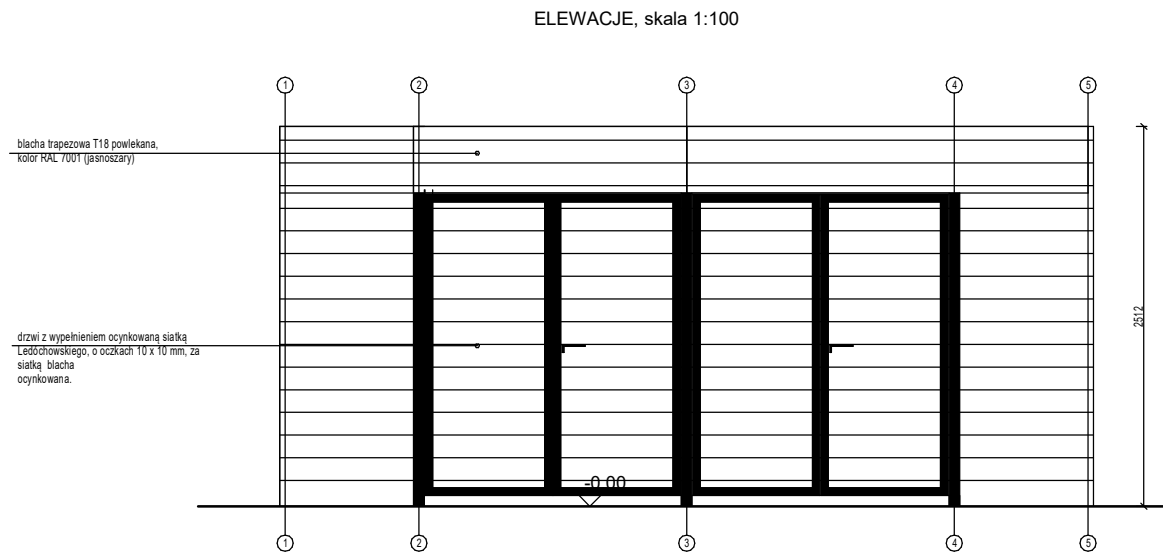

ELEWACJA PÓŁNOCNO-ZACHODNIA

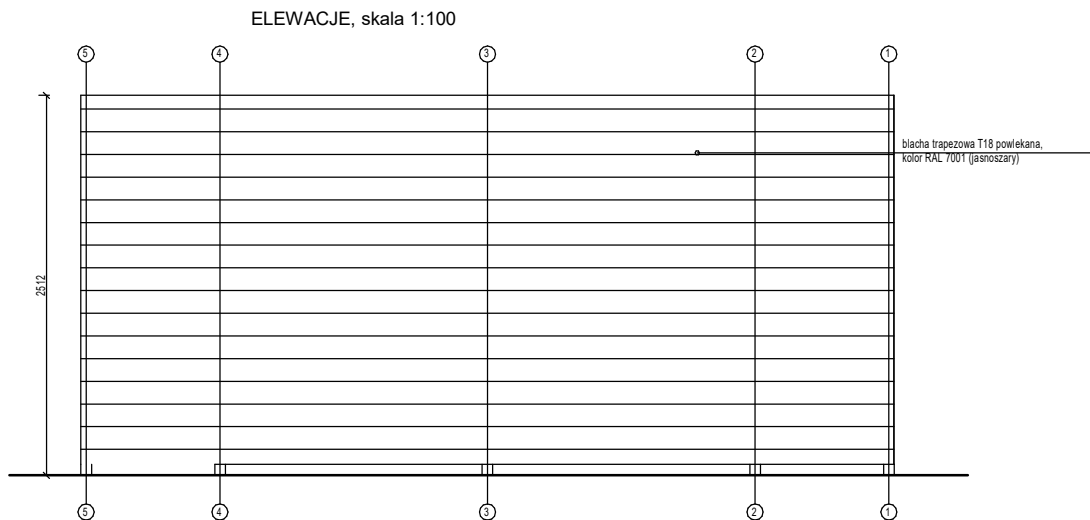

ELEWACJA PÓŁUDNIOWO-WSCHODNIA

Adaptacja projektu gotowego Wiaty MikroPremium opracowanej przez:

Biuro projektowe:
ATELIER Paweł Byrski
ul. Rzemieślnicza 1/513, 30-363 Kraków

Opracowanie projektowe:
arch. mgr. inż. Damian Mierzwa
SW-93/2010, SW-0182

Data opracowania: 17.09.2020 r.

Obiekt: Budynek pawilonu stacji paliw, wiaty stacji paliw, powierzchni utwardzonej, miejsc postojowych wraz z infrastrukturą techniczną

Adres obiektu: dz. nr 530 obr. 0003 Chocianów, j.ewid. 021601_4

Funkcja	Imię i nazwisko	Upr. nr	Podpis
Zespół projektowy	arch. Karol Bulanda Projektant	Upr. bud. w spec. architektonicznej MPOIA/027/2017	
	arch. Paulina Bulanda Sprawdzający	Upr. bud. w spec. architektonicznej MPOIA/045/2021	
	mgr inż. Kamil Homa	Upr. bud. w spec. konstrukcyjnej MAP/0122/PWBKb/16	
	mgr inż. arch. Karol Homa		

Nazwa rysunku: RZUT PRZYZIEMIA I DACHU
SMIETNIKA, ELEWACJE I PRZĘKRÓJ

Faza: PROJEKT TECHNICZNY

Branża: ARCHITEKTURA

Data: 09 2025

Format: A3 Skala: 1:100 Nr rysunku: A-S1