


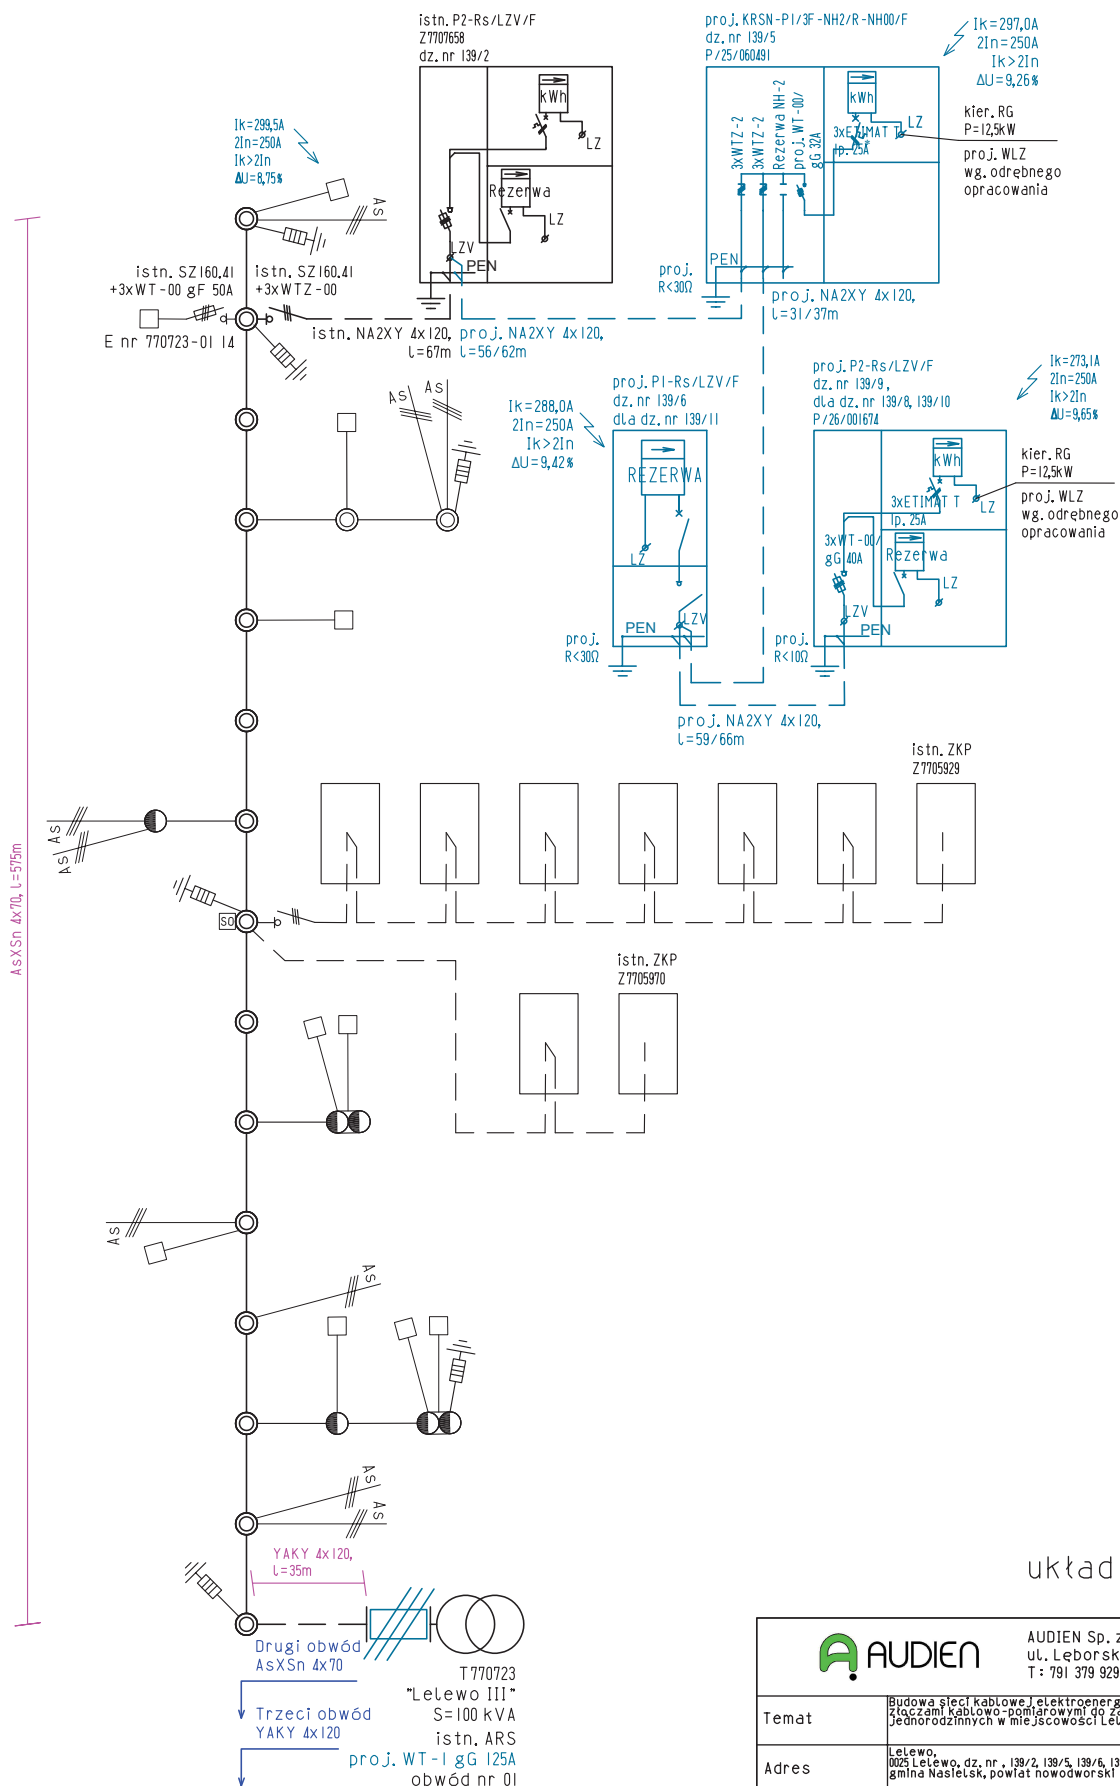

układ sieci TN-C

 AUDIEN		AUDIEN Sp. z o.o. ul. Leborska 3B, 80-386 Gdańsk T: 791 379 929 e:biuro@audien.pl	
Temat	Budowa sieci kablowej elektroenergetycznej 0,4 kV wraz ze złączami kablowo-pomiarowymi do zasilania domów jednorodzinnych w miejscowości Lelewo, gmina Nasielsk		
Adres	Lelewo, 0025 Lelewo, dz. nr. 139/2, 139/5, 139/6, 139/8, gmina Nasielsk, powiat nowodworski	P J01246/26 OB1/77/2600213 B/26/001678 P/26/001674 P/25/060491	
Inwestor	Energa-Operator S.A. ul. Marynarki Polskiej 130 80-557 Gdańsk	lipiec 2026	
Nazwa rysunku	Schemat Jednokreskowy		Elektryczna
Projektant	mgr inż. Mirella Krezymon upr. WAM/0058/PBE/25		oryginalny A3 format arkusza
Asystent	Inż. Karol Kozłowski		nr rysunku E-02