


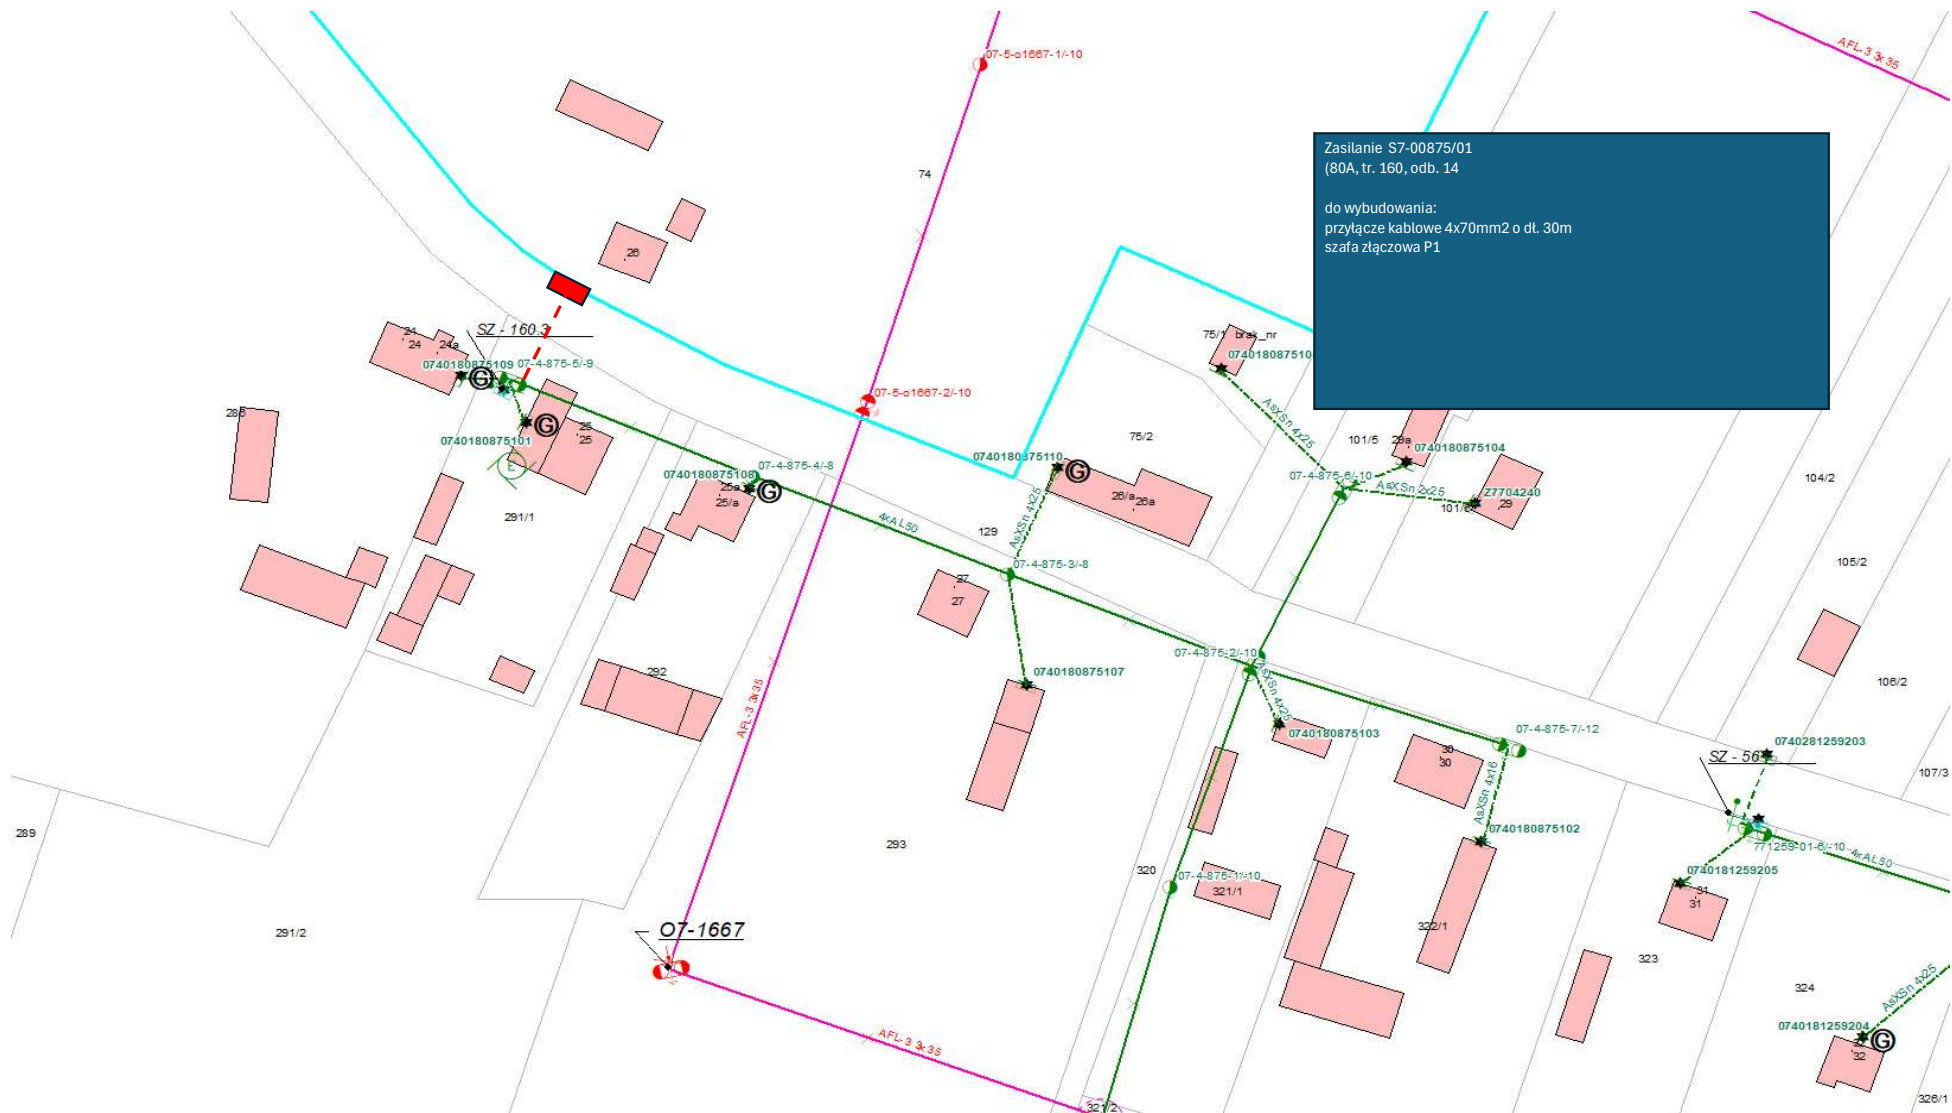

Zasilanie S7-00875/01
(80A, tr. 160, odb. 14)

do wybudowania:
przyłącze kablowe 4x70mm² o dł. 30m
szafa złączowa P1