

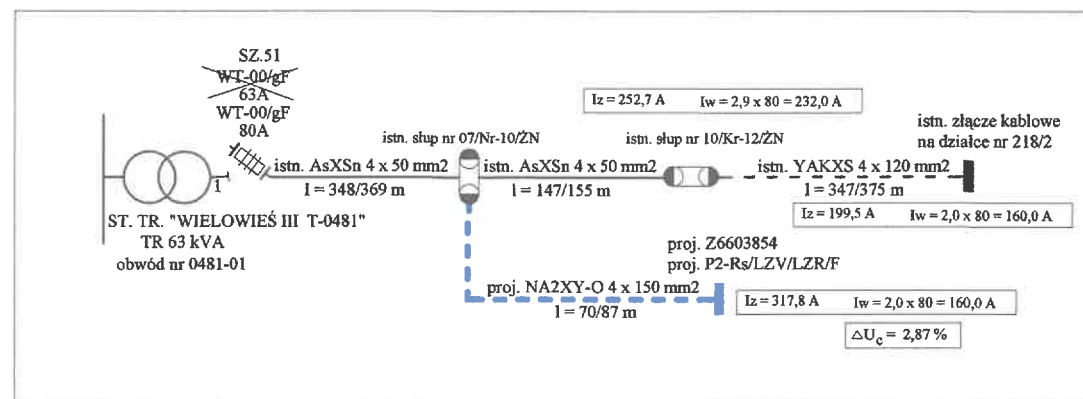


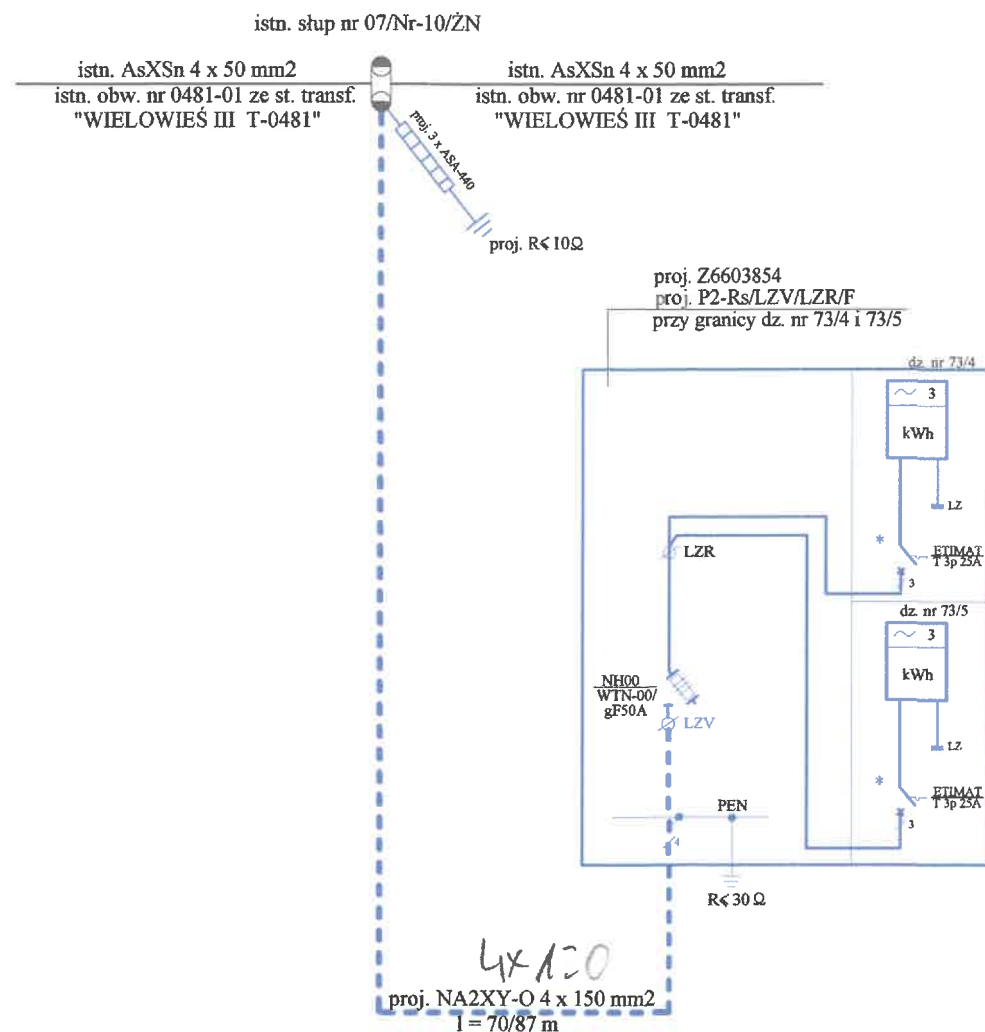

Przedsiębiorstwo Usług Elektrycznych "ELTEM" Tadeusz Minkowski
14-202 Iława ul. Wojska Polskiego 22C/14 tel. 605 535 964

Jednokreskowy schemat zasilania

Nazwa	Elektroenergetyczne linie kablowe nN 0,4 kV -	10.2025
Obiektu:	zasilanie w energię zabudowy mieszkalnej	2
Adres:	m. Wielowieś gm. Zalewo - dz. nr 73/4	
Nr OBI:	OBI66-2502312	
Projektant:	mgr inż. Tadeusz Minkowski upr. nr 25/83/OL	

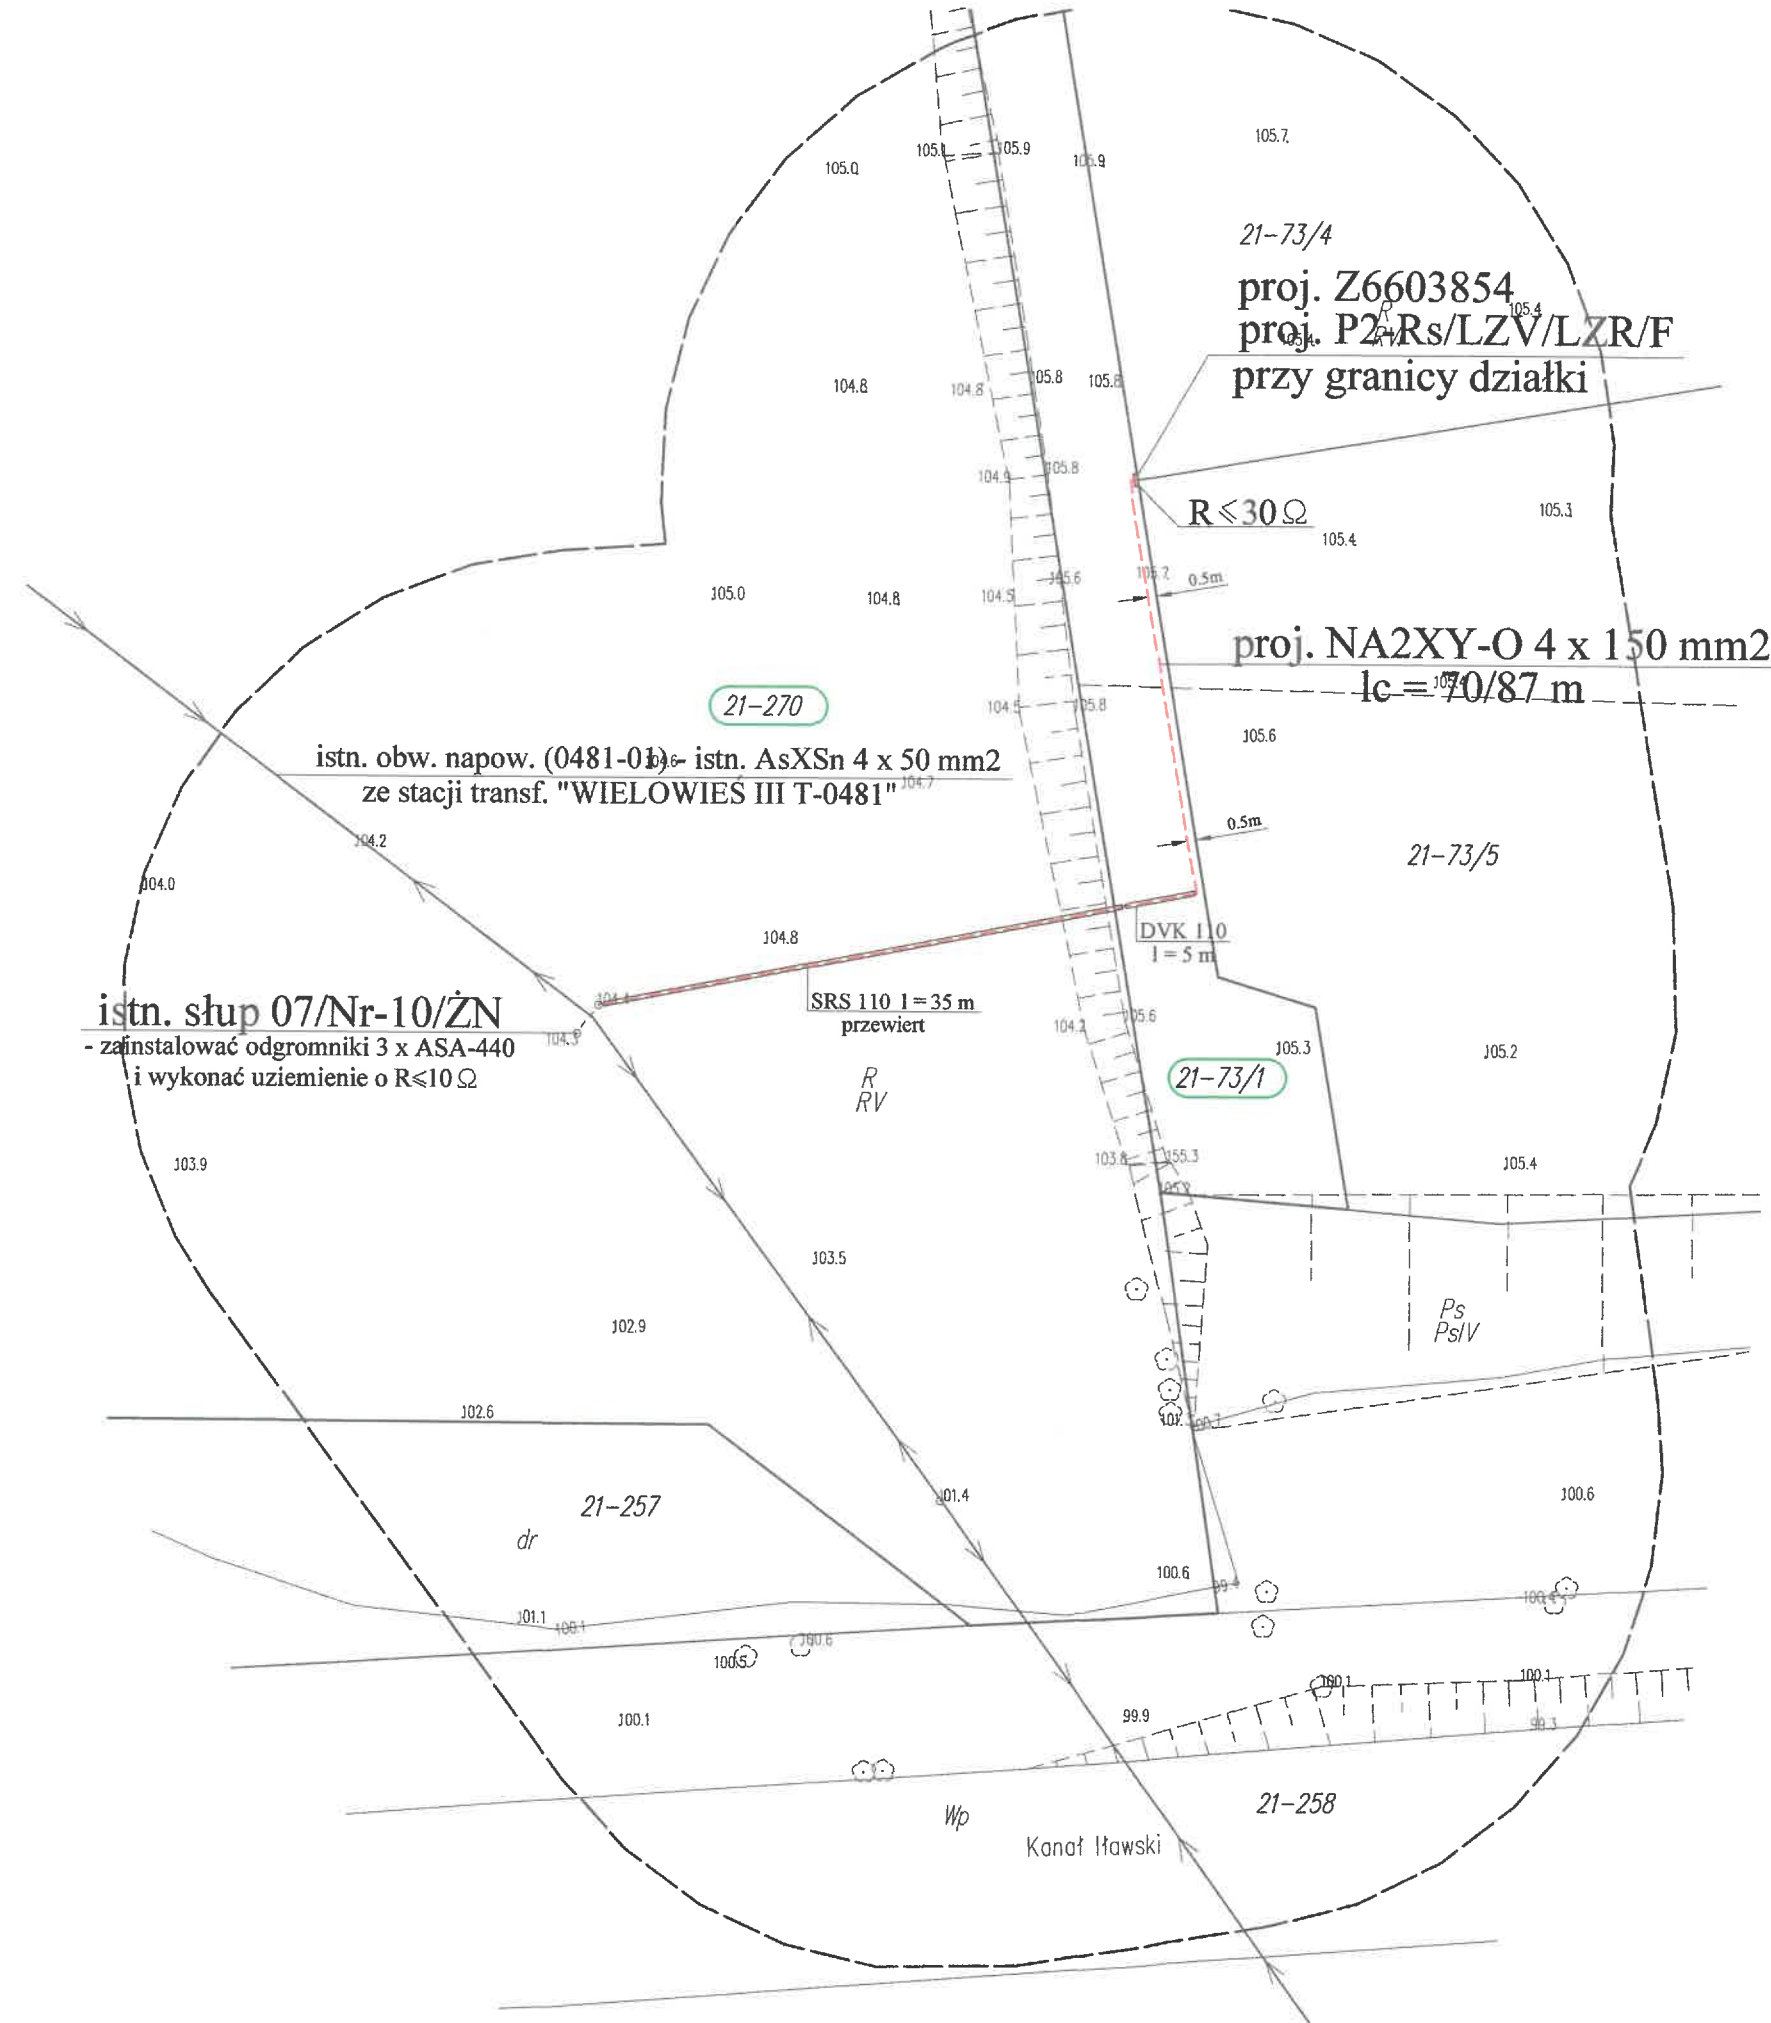

Jestem świadomy odpowiedzialności karnej za złożenie fałszywych oświadczeń. Oświadczam, że operat techniczny zawierający rezultaty prac geodezyjnych w wyniku których powstał niniejszy dokument uzyskał pozytywny wynik weryfikacji	
Identyfikator zgłoszenia prac geodezyjnych	
Organ służby geodezyjnej, który otrzymał zgłoszenie	Starosta Iławski
Wykonawca prac geodezyjnych	Usługi Geodezyjne PS-GEO Piotr Sikorski
Nr oraz data sporządzenia dokumentu zawierającego wynik pozytywnej weryfikacji	WGN.6640.2137.2025_ dn. 15.10.2025
Imię i nazwisko oraz nr uprawnień zawodowych kierownika prac	Piotr Sikorski upr. 23788

Przedsiębiorstwo Usług Elektrycznych "ELTEM" Tadeusz Minkowski 14-202 Iława ul. Wojska Polskiego 22C/14 tel. kom. 605 535 964		
Plan linii kablowej nN 0,4 kV		1:500
Nazwa Obiektu:	Elektroenergetyczna linia kablowa nN 0,4 kV- zasilenie zabudowy mieszkalnej	10.2025
Adres:	m. Wielowieś gm. Zalewo - dz. nr 73/4	1
Nr OBI:	OBI66-2502312	
Projektant:	mgr inż. Tadeusz Minkowski upr. nr 25/83/OL	