


1:1 400

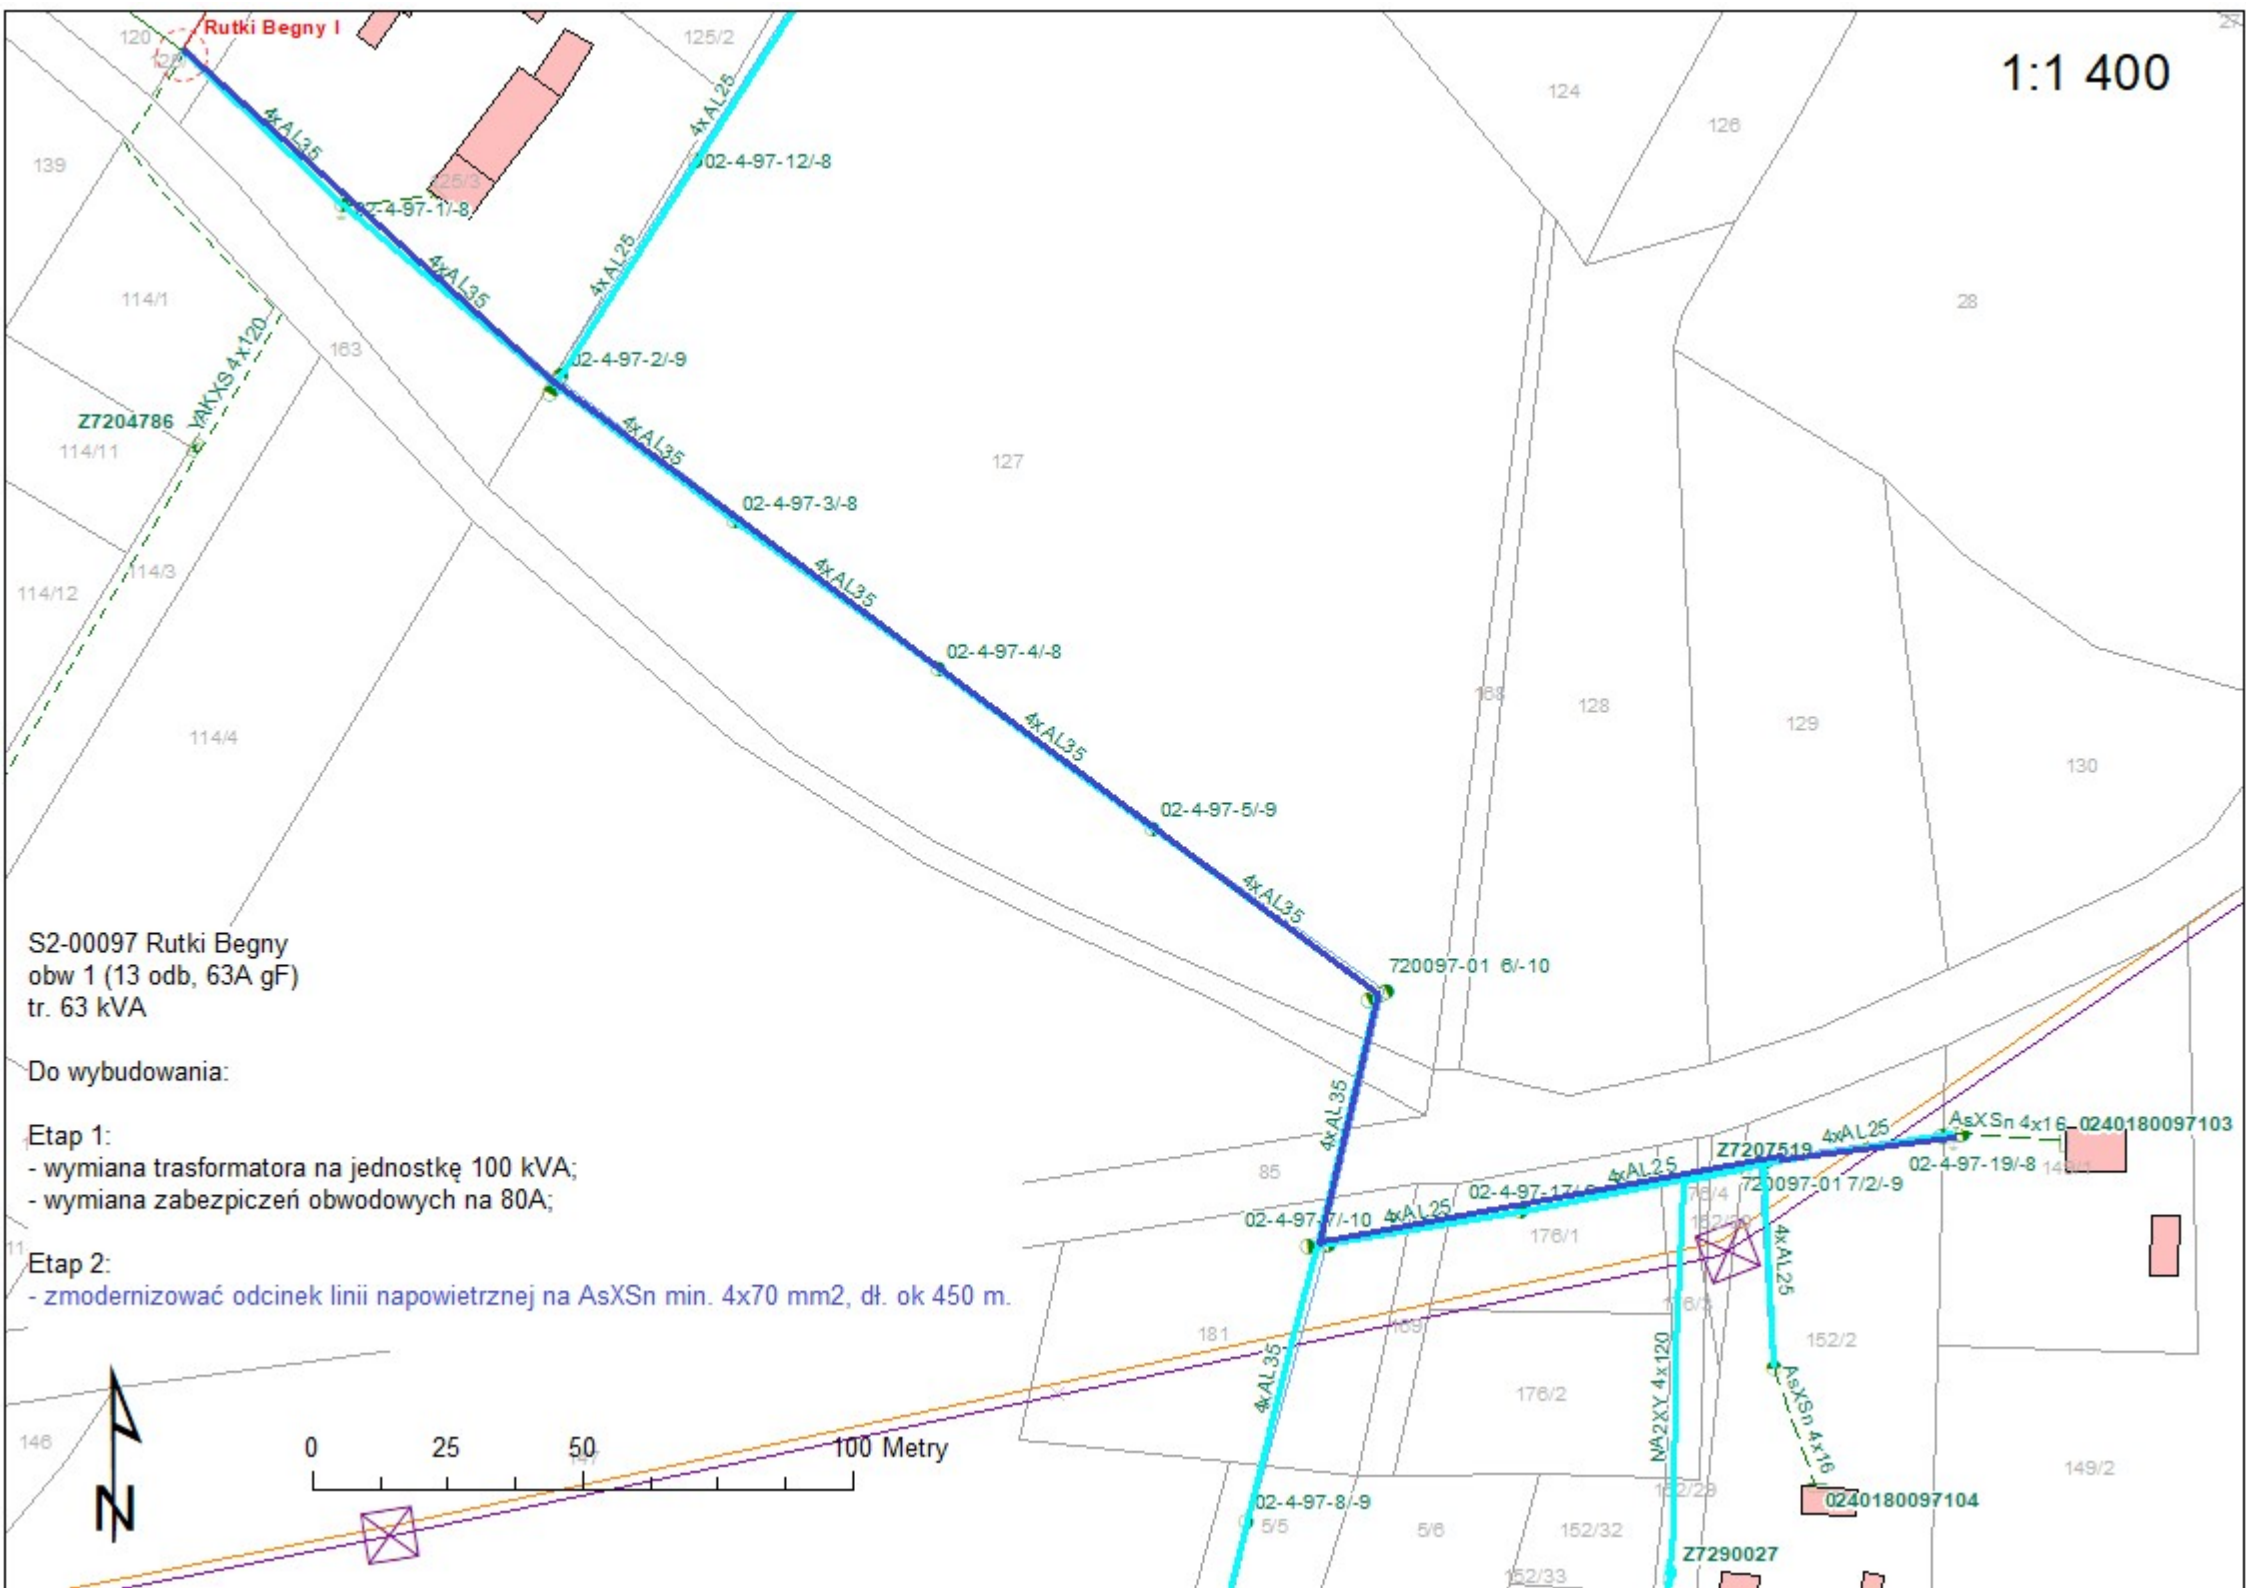

S2-00097 Rutki Begny
obw 1 (13 odb, 63A gF)
tr. 63 kVA

Do wybudowania:

Etap 1:

- wymiana transformatora na jednostkę 100 kVA;
- wymiana zabezpieczeń obwodowych na 80A;

Etap 2:

- zmodernizować odcinek linii napowietrznej na AsXSn min. 4x70 mm², dł. ok 450 m.