

PROJEKT BUDOWLANY

Budowa sieci elektroenergetycznej kablowej nN wraz ze złączami kablowo-
pomiarowymi do dz. nr ewid.: 1308/1, 1308/2, 1309
w miejscowości Głinojeck gmina Głinojeck

Inwestor: Energa-Operator S.A. z siedzibą w Gdańsku, Oddział w Płocku
ul. Wyszogrodzka 106, 09-400 Płock

Dane do korespondencji: Energa-Operator S.A., Oddział w Płocku, RD Sierpc
ul. Reymonta 57, 09-200 Sierpc

Umowa z Inwestorem Nr: PJ02630/25

WP Nr: P/25/026033 (dz. 0001-1308/1, 1308/2)

WBS Nr: B/25/031675

Nr OBI: OBI/75/2501510

Teren Inwestycji:

Województwo:	mazowieckie
Powiat:	ciechanowski
Gmina:	Głinojeck
Miejscowość:	Głinojeck
Identyfikator działki ewidencyjnej:	140203_4.0001.389/1
Identyfikator działki ewidencyjnej:	140203_4.0001.1308/1
Identyfikator działki ewidencyjnej:	140203_4.0001.1308/2
Identyfikator działki ewidencyjnej:	140203_4.0001.1309
Identyfikator działki ewidencyjnej:	140203_4.0001.1446/1

Kategoria obiektu: XXVI

Projekt opracowano: 13.6.2026

EGZ. NR: 1 / 2 / 3



WAAB.6743.4.158.2026.KO

Z A Ś W I A D C Z E N I E
o braku podstaw do wniesienia sprzeciwu
wobec zgłoszenia

Na podstawie art. 217 ustawy z dnia 14 czerwca 1960r. - Kodeks postępowania administracyjnego (Dz. U. z 2025 r., poz. 1691),

Starosta Ciechanowski
z a ś w i a d c z a

że nie znaleziono podstaw do wniesienia sprzeciwu wobec dokonanego w dniu 16.06.2026r.,

zgłoszenia wykonania robót budowlanych nie wymagających pozwolenia na budowę, dotyczących:

***„Budowy sieci elektroenergetycznej kablowej nN
wraz ze złączami kablowo-pomiarowym do dz. nr ew. 1308/1, 1308/2, 1309
w miejscowości Głinojeck, gmina Głinojeck.”***

**Na działkach nr ewid. 389/1, 1308/1, 1308/2, 1309 oraz 1446/1, obręb
Głinojeck, gmina Głinojeck.**

Planowany termin rozpoczęcia: 31.07.2026 r.

Jednocześnie stwierdza się, że dołączona do zgłoszenia dokumentacja jest kompletna i spełnia wymogi przewidziane przepisami prawa.

Wydanie zaświadczenia wyłącza możliwość wniesienia sprzeciwu, o którym mowa w art. 30 ust. 6 i 7 ustawy - Prawo Budowlane, oraz uprawnia inwestora do rozpoczęcia robót budowlanych.

W przypadku nierozpoczęcia wykonywania robót budowlanych przed upływem 3 lat od określonego w zgłoszeniu terminu ich rozpoczęcia, rozpoczęcie tych robót może nastąpić po dokonaniu ponownego zgłoszenia (art. 30 ust. 5 b ustawy - Prawo Budowlane).

Roboty budowlane należy prowadzić zgodnie z warunkami technicznymi, sztuką budowlaną i przepisami BHP oraz w sposób nie naruszający interesu osób trzecich.

Niniejsze zaświadczenie wydano na elektroniczny wniosek Inwestora Energa - Operator S.A. – pełnomocnik: Zbigniew Zalega.

EWELINA
ŻANETA
BIELSKA

Elektronicznie
podpisany przez
EWELINA ŻANETA
BIELSKA
Data: 2026.07.10
12:26:11 +02'00'

ZGŁOSZENIE
budowy lub wykonywania innych robót budowlanych
(PB-2)

PB-2 nie dotyczy budowy i przebudowy budynku mieszkalnego jednorodzinnego.

Podstawa prawna: art. 30 ust. 2 w zw. z ust. 4d ustawy z dnia 7 lipca 1994 r. – Prawo budowlane (Dz. U. z 2025 r. poz. 418, 1080, 1535, 1673 i 1847).

1. ORGAN ADMINISTRACJI ARCHITEKTONICZNO-BUDOWLANEJ

Nazwa: **Starosta Ciechanowski**

2.1. DANE INWESTORA¹⁾

Imię i nazwisko lub nazwa: **ENERGA OPERATOR S.A.**

Kraj: **Polska**

Województwo: **pomorskie**

Powiat: **Gdańsk**

Gmina: **Gdańsk**

Ulica: **Marynarki Polskiej**

Nr domu: **130**

Nr lokalu:

Miejscowość: **Gdańsk**

Kod pocztowy: **80-557**

E-mail (nieobowiązkowo):

Nr tel. (nieobowiązkowo):

2.2. DANE INWESTORA (DO KORESPONDENCJI)¹⁾

Wypełnia się, jeżeli adres do korespondencji inwestora jest inny niż wskazany w pkt 2.1.

Kraj:

Województwo:

Powiat:

Gmina:

Ulica:

Nr domu:

Nr lokalu:

Miejscowość:

Kod pocztowy:

Adres do doręczeń elektronicznych²⁾:

4. INFORMACJE O ROBOTACH BUDOWLANYCH

Rodzaj, zakres i sposób wykonywania: - sieć: elektroenergetyczna obejmująca napięcie znamionowe nie wyższe niż 15 kV (liczba obiektów: 1)

Budowa sieci elektroenergetycznej kablowej nN wraz ze złączami kablowo-pomiarowymi do dz. nr ewid.: 1308/1, 1308/2, 1309 w miejscowości Głinojeck gmina Głinojeck

Planowany termin rozpoczęcia³⁾: 2026-07-31

5. DANE NIERUCHOMOŚCI (MIEJSCE WYKONYWANIA ROBÓT BUDOWLANYCH)¹⁾

Działka nr 1

Województwo: mazowieckie

Powiat: ciechanowski

Gmina: Głinojeck

Ulica:

Nr domu:

Miejscowość: Głinojeck

Kod pocztowy: 06-450

Identyfikator działki ewidencyjnej⁴⁾: 140203_4.0001.389/1

Działka nr 2

Województwo: mazowieckie

Powiat: ciechanowski

Gmina: Głinojeck

Ulica:

Nr domu:

Miejscowość: Głinojeck

Kod pocztowy: 06-450

Identyfikator działki ewidencyjnej⁴⁾: 140203_4.0001.1308/1

Działka nr 3

Województwo: mazowieckie

Powiat: ciechanowski

Gmina: Głinojeck

Ulica:

Nr domu:

Miejscowość: **Głinojeck**

Kod pocztowy: **06-450**

Identyfikator działki ewidencyjnej⁴⁾: **140203_4.0001.1308/2**

Działka nr 4

Województwo: **mazowieckie**

Powiat: **ciechanowski**

Gmina: **Głinojeck**

Ulica:

Nr domu:

Miejscowość: **Głinojeck**

Kod pocztowy: **06-450**

Identyfikator działki ewidencyjnej⁴⁾: **140203_4.0001.1309**

Działka nr 5

Województwo: **mazowieckie**

Powiat: **ciechanowski**

Gmina: **Głinojeck**

Ulica:

Nr domu:

Miejscowość: **Głinojeck**

Kod pocztowy: **06-450**


Identyfikator działki ewidencyjnej⁴⁾: **140203_4.0001.1446/1**

6. ZAŁĄCZNIKI

- ☒ Oświadczenie o posiadaniu prawa do dysponowania nieruchomością na cele budowlane.
- ☒ Pełnomocnictwo do reprezentowania inwestora (opłacone zgodnie z ustawą z dnia 16 listopada 2006 r. o opłacie skarbowej (Dz. U. z 2025 r. poz. 1154, 1795 i 1847)) – jeżeli inwestor działa przez pełnomocnika.
- ☒ Potwierdzenie uiszczenia opłaty skarbowej – jeżeli obowiązek uiszczenia takiej opłaty wynika z ustawy z dnia 16 listopada 2006 r. o opłacie skarbowej.
- ☐ Inne (wymagane przepisami prawa):

7. PODPIS INWESTORA (PEŁNOMOCNIKA) I DATA PODPISU

Podpis powinien być czytelny. Podpis i datę podpisu umieszcza się w przypadku dokonywania zgłoszenia w postaci papierowej.

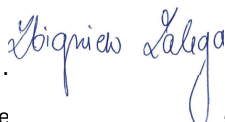

Zbigniew Krzysztof Zalega

2026.06.15 23:22:45 +02'00'

- ¹⁾ W przypadku większej liczby pełnomocników lub nieruchomości dane kolejnych inwestorów, pełnomocników lub nieruchomości dodaje się w formularzu albo zamieszcza na osobnych stronach i dołącza do formularza.
- ²⁾ W przypadku określonym w art. 147 ust. 1 ustawy z dnia 18 listopada 2020 r. o doręczeniach elektronicznych (Dz. U. z 2026 r. poz. 3) w razie braku adresu do doręczeń elektronicznych wskazuje się adres skrzynki ePUAP. Możliwość doręczania korespondencji na skrzynkę ePUAP obowiązuje do dnia określonego w tym przepisie.
- ³⁾ W przypadku zgłoszenia budowy tymczasowego obiektu budowlanego w polu „Planowany termin rozpoczęcia” należy wskazać również planowany termin rozbiórki lub przeniesienia w inne miejsce tego obiektu.
- ⁴⁾ W przypadku formularza w postaci papierowej zamiast identyfikatora działki ewidencyjnej można wskazać jednostkę ewidencyjną, obręb ewidencyjny i numer działki ewidencyjnej oraz arkusz mapy, jeżeli występuje.

Sierpc, 13.07.2026

Energia-Operator S.A.
Oddział w Płocku
Rejon Dystrybucji Sierpc
Nr dok. EOP/KD/7/2026/07/02329

UZGODNIENIE DOKUMENTACJI

Nr uzgodnienia: 519/75MMD/2026

Dokumentacja: Budowa elektroenergetycznej sieci kablowej nn 0,4 kV wraz ze złączami kablowo-pomiarowymi. P/25/026033, B/25/031675, OBI/75/2501510, PJ02630/25.

Lokalizacja: Głinojeck, dz. 389/1, 1308/1, 1308/2, 1309, 1446/1, gm. Głinojeck

Zakres uzgodnienia: formalno-prawny oraz techniczny (zgodność z rozwiązaniami technicznymi i standardami przyjętymi do stosowania w Energia-Operator S.A.)

Uzgodniono: TAK

Uwagi:

1. Uzgodnienie traci ważność w wypadku, gdy dokona się zmiany projektowanych urządzeń energetycznych i/lub trasy linii bez uzgodnienia z Energia-Operator S.A. Oddział w Płocku.
2. Uzgodnienie dołączyć do wszystkich egzemplarzy opracowanego PT. Umieszczoną na odwrocie uzgodnienia numerację projektowanych urządzeń elektroenergetycznych należy zamieścić na schemacie ideowym sieci oraz PZT. Powyższe będzie weryfikowane przed zakupem dokumentacji przez Działy Inwestycji EOP.

Uzgodnienie ważne jest do: 2 lata od daty wydania.

Uzgodnienie przygotował: Jacek Barański

Niniejsze uzgodnienie nie zwalnia od obowiązku dotrzymania procedury poprzedzającej rozpoczęcie robót budowlanych określonej w ustawie z dnia 7 lipca 1994 Prawo Budowlane oraz od odpowiedzialności w zakresie stosowania obowiązujących przepisów budowy i norm.

Zatwierdził

Kierownik
Dział Dokumentacji Energetycznej Sierpc
519/75MMD/2026
Jarosław Rośiak

Dla projektowanych urządzeń nadano następujące numery:

Złącze kablowo-pomiarowe - dz. 1308/1, 1308/2 – Z7506245

Złącze kablowo-pomiarowe - dz. 1309 – Z7506246

2. PRZEDMIOT ZAMIERZENIA BUDOWLANEGO

Przedmiotem opracowania jest budowa sieci elektroenergetycznej kablowej o napięciu znamionowym poniżej 1kV(0,4kV) wraz ze złączami kablowo-pomiarowymi.

3. ISTNIEJĄCY STAN ZAGOSPODAROWANIA TERENU

W rejonie objętym opracowaniem odbiorcy energii elektrycznej zasilani są z linii napowietrznej i kablowej ze stacji Gliniojeck IV [T752291]. Linia napowietrzna niskiego napięcia wykonana jest przewodami $Al4 \times 50mm^2$, natomiast kablowa kablem $YAKXs4 \times 120mm^2$. Działka przyłączana jest ogrodzona. Droga, z której znajduje zjazd na działki przyłączane posiada jezdnię o nawierzchni bitumicznej, chodnik z kostki brukowej. Na obszarze objętym projektem znajduje elektroenergetyczna kablowa linia niskiego napięcia, elektroenergetyczna napowietrzna linia niskiego napięcia, elektroenergetyczna napowietrzna linia średniego napięcia, sieć i przyłącze wodociągowe, sieć kanalizacyjna, ogrodzenie działek, domy mieszkalne

4. PROJEKTOWANE ZAGOSPODAROWANIE TERENU

Projektowana linia elektroenergetyczna kablowa nN stanowić będzie odgałęzienie obwodu 01 niskiego napięcia $Al4 \times 50mm^2$ oraz $YAKXs4 \times 120mm^2$ wyprowadzonego z istniejącej stacji transformatorowej Gliniojeck IV [T752291]. Początkiem projektowanej linii elektroenergetycznej kablowej NA2XY4x120SE o długości całkowitej $l=63,0m$ (dł. trasy 51,0m) jest słup szafka pomiarowa P1-Rs/LZV/F na działce 389/1. Kabel pod jezdnią bitumiczną układać przeciskiem mechanicznym, w rurze ochronnej SRS110 zgodnie z rysunkiem E-03. Na pozostałym obszarze kabel układać w wykopie otwartym na głębokości 0,8metra, linią falistą na warstwie piasku o grubości 10cm, przykrywając go warstwą piasku również o grubości 10cm. Następnie kable należy przykryć warstwą gruntu rodzimego o grubości 15cm. Na tej głębokości ułożyć folię PCV koloru niebieskiego o szerokości 30cm. W miejscach charakterystycznych oraz przy złączu kablowym na kable należy nałożyć oznaczniki kablowe z trwałym opisem typu kabla, przekroju, trasy (skąd – dokąd), nazwą wykonawcy i rokiem ułożenia. Na wjazdach na działki i skrzyżowaniu z obcą infrastrukturą kabel układać w rurze ochronnej z dławnicą czopową EK 186/10. Końce kabla zabezpieczyć głowicami kablowymi, natomiast żyły robocze pozbawione izolacji, dodatkowo zabezpieczyć kapturkami termokurczliwymi. Po zakończeniu robót teren należy uporządkować, przywrócić do stanu pierwotnego – przed rozpoczęciem robót związanych z budową linii elektroenergetycznej. Po rozwinięciu kabla należy wykonać pomiary oporności izolacji oraz ciągłości żył. Temperatura otoczenia podczas układania kabla nie może być mniejsza od 5°C. Należy zastosować skrzynkę pomiarową z obudową termoutwardzalną przystosowaną do zamknięcia na zamek typu obowiązującego w Energa-Operator S.A. Projektuje się:

a) szafkę pomiarową P1-Rs/LZV/F w celu zasilanie dz. 1308/1, 1308/2 składające się z:

- części pomiarowej zawierającej ogranicznik mocy typu ETIMAT T 3x1P25A
- części złączowej zawierającej wkładki bezpiecznikowe WT-00/gG32A

b) szafkę pomiarową P1-Rs/LZV/F pod przyszłe zasilanie działki 1309

Na wewnętrznej stronie, przystosowanych do oplombowania drzwiczek zamykających część przyłączową skrzynek, należy umieścić jednokreskowy schemat zasilania. Na kablu wprowadzonym do złącza umieścić oznacznik kablowy.

Realizowane przedsięwzięcie budowlane nie wpływa negatywnie na środowisko oraz na zdrowie ludzi i obiekty sąsiadujące w zakresie: drgań, promieniowania, pola elektromagnetycznego czy innych zakłóceń. Nie wymaga wycinki drzewostanu ani nie narusza systemu korzeniowego drzew. Nie wpływa również negatywnie na wody powierzchniowe i podziemne. W miejscach realizacji budowy metodą wykopu otwartego warstwy gleby zostaną odtworzone i przywrócone do stanu pierwotnego. Pozostałe urządzenia budowlane, sieci i urządzenia uzbrojenia terenu, układ komunikacyjny, sposób dostępu do drogi publicznej, sposób odprowadzania ścieków, ukształtowanie terenu i układ zieleni – bez zmian.

5. ZESTAWIENIE POWIERZCHNI

a) Powierzchnia zabudowy projektowanych i istniejących obiektów budowlanych:

- projektowany obiekt budowlany stanowi obiekt liniowy, w związku z tym powierzchnia zabudowy – bez zmian;

b) Powierzchnie dróg, parkingów, placów i chodników:

- projektowany obiekt budowlany stanowi obiekt liniowy, w związku z tym powierzchnie parkingów, placów i chodników – bez zmian;

c) Powierzchnia biologicznie czynna:

- projektowany obiekt budowlany stanowi obiekt liniowy, w związku z tym powierzchnia biologicznie czynna – bez zmian;

d) Powierzchnie innych części terenu projektowanego obiektu budowlanego:

- projektowany obiekt budowlany stanowi obiekt liniowy;

Urządzenie	Typ	Liczba sztuk [szt.]	Szerokość [m]	Długość [m]	Powierzchnia [m ²]
Sieć kablowa	NA2XY4x120SE		0,04	26,00	1,04
Sieć kablowa	NA2XY4x120SE w rurze ochronnej $\phi 110$		0,11	25,00	2,75
Szafka pomiarowa	P1-Rs/LZV/F	1	0,40	0,25	0,10

6. INFORMACJE I DANE

- Informacje o ograniczeniach lub zakazach w zagospodarowaniu terenu wynikające z aktów prawa miejscowego lub decyzji zagospodarowania terenu:
 - z projektowanym obiektem nie wiążą się ograniczenia oraz zakazy w obrębie terenu, na którym jest on projektowany;
- Informacja o wpisie do rejestru zabytków i ochronie na podstawie aktów prawa miejscowego:
 - obiekt nie przebiega przez strefę ochrony konserwatorskiej oraz nie znajdują się tam stanowiska archeologiczne, ponadto obszar objęty projektem nie jest wpisany do rejestru zabytków oraz nie widnieje w gminnej ewidencji zabytków;
- Wpływ eksploatacji górniczej na teren zamierzenia budowlanego:
 - projektowana inwestycja lokalizowana jest poza terenami górniczymi i nie dotyczą jej związane z takimi terenami zakazy, nakazy, dopuszczenia i ograniczenia w zagospodarowaniu terenu;
- Informacje o charakterze, cechach istniejących i przewidywanych zagrożeń dla środowiska oraz higieny i zdrowia użytkowników projektowanych obiektów budowlanych i ich otoczenia w zakresie z przepisami odrębnymi:
 - na podstawie Ustawy o udostępnianiu informacji o środowisku i jego ochronie, udziale społeczeństwa w ochronie środowiska oraz o ocenach oddziaływania na środowisko z dn. 3.10.2008r) oraz na podstawie Rozporządzenia Rady Ministrów z dn. 9.11.2010r. w sprawie przedsięwzięć mogących znacząco oddziaływać na środowisko projektowane przedsięwzięcie nie jest zaliczane do przedsięwzięć mogących znacząco oddziaływać na środowisko oraz nie jest wymagane uzyskanie decyzji o środowiskowych uwarunkowaniach.
 - projektowana inwestycja jest zlokalizowana poza obszarami "Natura 2000" lub innymi formami ochrony przyrody wynikającymi z przepisów ustawy z dnia 10.04.2004 o ochronie przyrody
 - brak istniejących i przewidywanych zagrożeń dla środowiska oraz higieny i zdrowia użytkowników projektowanych obiektów budowlanych i ich otoczenia.

7. INFORMACJE DOTYCZĄCE WARUNKÓW OCHRONY PRZECIWPOŻAROWEJ

Wszystkie elementy tj. urządzenia oraz aparatura projektowanych obiektów budowlanych wykonana jest z elementów i tworzyw ciężko rozprzestrzeniających oraz nierozprzestrzeniających ogień. Zabrania się wykonywania prowizorycznych łącz kabli i przewodów. Zabrania się gaszenia wodą ewentualnych pożarów w pobliżu sieci elektroenergetycznej pod napięciem. Ze względu na swój charakter projektowana sieć elektroenergetyczna nie wymaga projektowania dróg pożarowych oraz przeciwpożarowego zaopatrzenia w wodę.

8. INFORMACJE WYNIKAJĄCE ZE SPECYFIKI, CHARAKTERU I STOPNIA SKOMPLIKOWANIA OBIEKTU BUDOWLANEGO

Projektowany obiekt budowlany:

- Podziemny kabel o napięciu znamionowym poniżej 1kV(0,4kV) o długości w rzucie 51,0m;
- Szafka pomiarowa P1-Rs/LZV/F(0,4kV) – 2 szt.

mgr inż. Paweł Kowalczyk
 Uprawnienia budowlane do projektowania
 bez ograniczeń w specjalności instalacyjnej
 w zakresie sieci, instalacji i urządzeń
 elektrycznych i elektroenergetycznych
 nr ewid. LOD/1927/POOE/12

9. INFORMACJE O OBSZARZE ODDZIAŁYWANIA OBIEKTU

Obszar oddziaływania obiektu w myśl art. 3 pkt 20 w zw. z art. 28 ust. 2 ustawy z dnia 7 lipca 1994r. Prawo Budowlane (tj. Dz.U.2025.418 ze zmianami) obejmuje:

<u>Kategoria obiektu:</u>	XXVI
<u>Teren Inwestycji:</u>	
Województwo:	mazowieckie
Powiat:	ciechanowski
Gmina:	Głinojeck
Miejscowość:	Głinojeck
Identyfikator działki ewidencyjnej:	140203_4.0001.389/1
Identyfikator działki ewidencyjnej:	140203_4.0001.1308/1
Identyfikator działki ewidencyjnej:	140203_4.0001.1308/2
Identyfikator działki ewidencyjnej:	140203_4.0001.1309
Identyfikator działki ewidencyjnej:	140203_4.0001.1446/1

zgodnie z przepisami:

1. Obwieszczenie Ministra Rozwoju i Technologii z dnia 15 kwietnia 2022 r. w sprawie ogłoszenia jednolitego tekstu rozporządzenia Ministra Infrastruktury w sprawie warunków technicznych, jakim powinny odpowiadać budynki i ich usytuowanie (t.j. Dz.U. 2022 poz. 1225) – Do projektowanego przedsięwzięcia nie znajdują zastosowania odległości wskazane w rozporządzeniu, dlatego też działki sąsiednie nie są objęte obszarem oddziaływania. Inwestycja nie ogranicza możliwości użytkowania nieruchomości sąsiednich w dotychczasowy sposób oraz ich zabudowy;
2. art. 73 i 75 ustawy z dnia 27 kwietnia 2001 r. Prawo ochrony środowiska (t.j. Dz.U. 2025 poz. 647 ze zm.) – inwestycja nie jest przedsięwzięciem, które zarówno w fazie budowy jak i eksploatacji powodowałoby szkodliwe i uciążliwe oddziaływanie na środowisko mogące pogorszyć jego stan, w tym walory krajobrazowe, i miało niekorzystny wpływ na higienę i zdrowie ludzi. Nie generuje ponadnormatywnych emisji substancji, hałasu i wibracji oraz nie ma wpływu na stopień zanieczyszczenia gleby, wód i powietrza. Przewidywany rodzaj robót nie stanowi uciążliwości projektowanych obiektów na tereny przyległe oraz nie wpływa negatywnie na działki sąsiednie;
3. art. 23a ustawy z dnia 16 kwietnia 2004 r. o ochronie przyrody (t.j. Dz.U. 2024 poz. 1478 ze zm.) – inwestycja nie jest realizowana na terenie objętym ochroną przyrody, ochroną krajobrazu, poza zasięgiem oddziaływania obszaru Natura 2000;
4. art. 39 ust. 3 ustawy z dnia 21 marca 1985 r. o drogach publicznych (t.j. Dz.U. 2025 poz. 889 ze zm.) – obiekt nie pozbawia dostępu do drogi publicznej oraz nie zagraża bezpieczeństwu w ruchu drogowym;
5. art. 6, art. 7 ust. 1 oraz art. 8 ustawy z dnia 23 lipca 2003 r. o ochronie zabytków i opiece nad zabytkami (t.j. Dz.U. 2024 poz. 1292 ze zm.) – obiekt nie przebiega przez strefę ochrony konserwatorskiej oraz nie znajdują się tam stanowiska archeologiczne;
6. Ustawa z dnia 10 kwietnia 1997r. - Prawo Energetyczne (Dz. U. 1997 nr 54 poz 348),
7. Norma N-SEP-E-004 „Elektroenergetyczne i sygnalizacyjne linie kablowe. Projektowanie i budowa”;
8. Norma PN-E-05100-1 “Elektroenergetyczne linie napowietrzne - projektowanie i budowa” ,PN-EN-50341-1:2013, PN-EN 50341-2-22:2016 “Elektroenergetyczne linie napowietrzne prądu przemiennego powyżej 1 kV - Specyfikacje wspólne oraz NNA dla Polski”.
9. art. 51[Wymogi dla urządzeń, instalacji i sieci] - Dz.U.2024.0.266 t.j. - Ustawa z dnia 10 kwietnia 1997 r. - Prawo energetyczne;


Przewidywany rodzaj robót nie stanowi uciążliwości projektowanych obiektów na tereny przyległe, nie wpływa negatywnie na działki sąsiednie oraz nie stwarza zagrożenia dla higieny zdrowia jego użytkowników. Inwestycja nie kwalifikuje się do opracowania raportu oddziaływania na środowisko oraz nie ma podstaw prawnych do ustalenia obszaru ograniczonego użytkowania. Brak jest odrębnych przepisów nakazujących objęcie obszarem oddziaływania działek innych niż podano wyżej.

Warszawa

13.6.2026


mgr inż. Paweł Kowalczyk
Uprawnienia budowlane do projektowania
bez ograniczeń w specjalności instalacyjnej
w zakresie sieci, instalacji i urządzeń
elektrycznych i elektroenergetycznych
nr ewid.: LOD/1927/POOE/12

Projektant

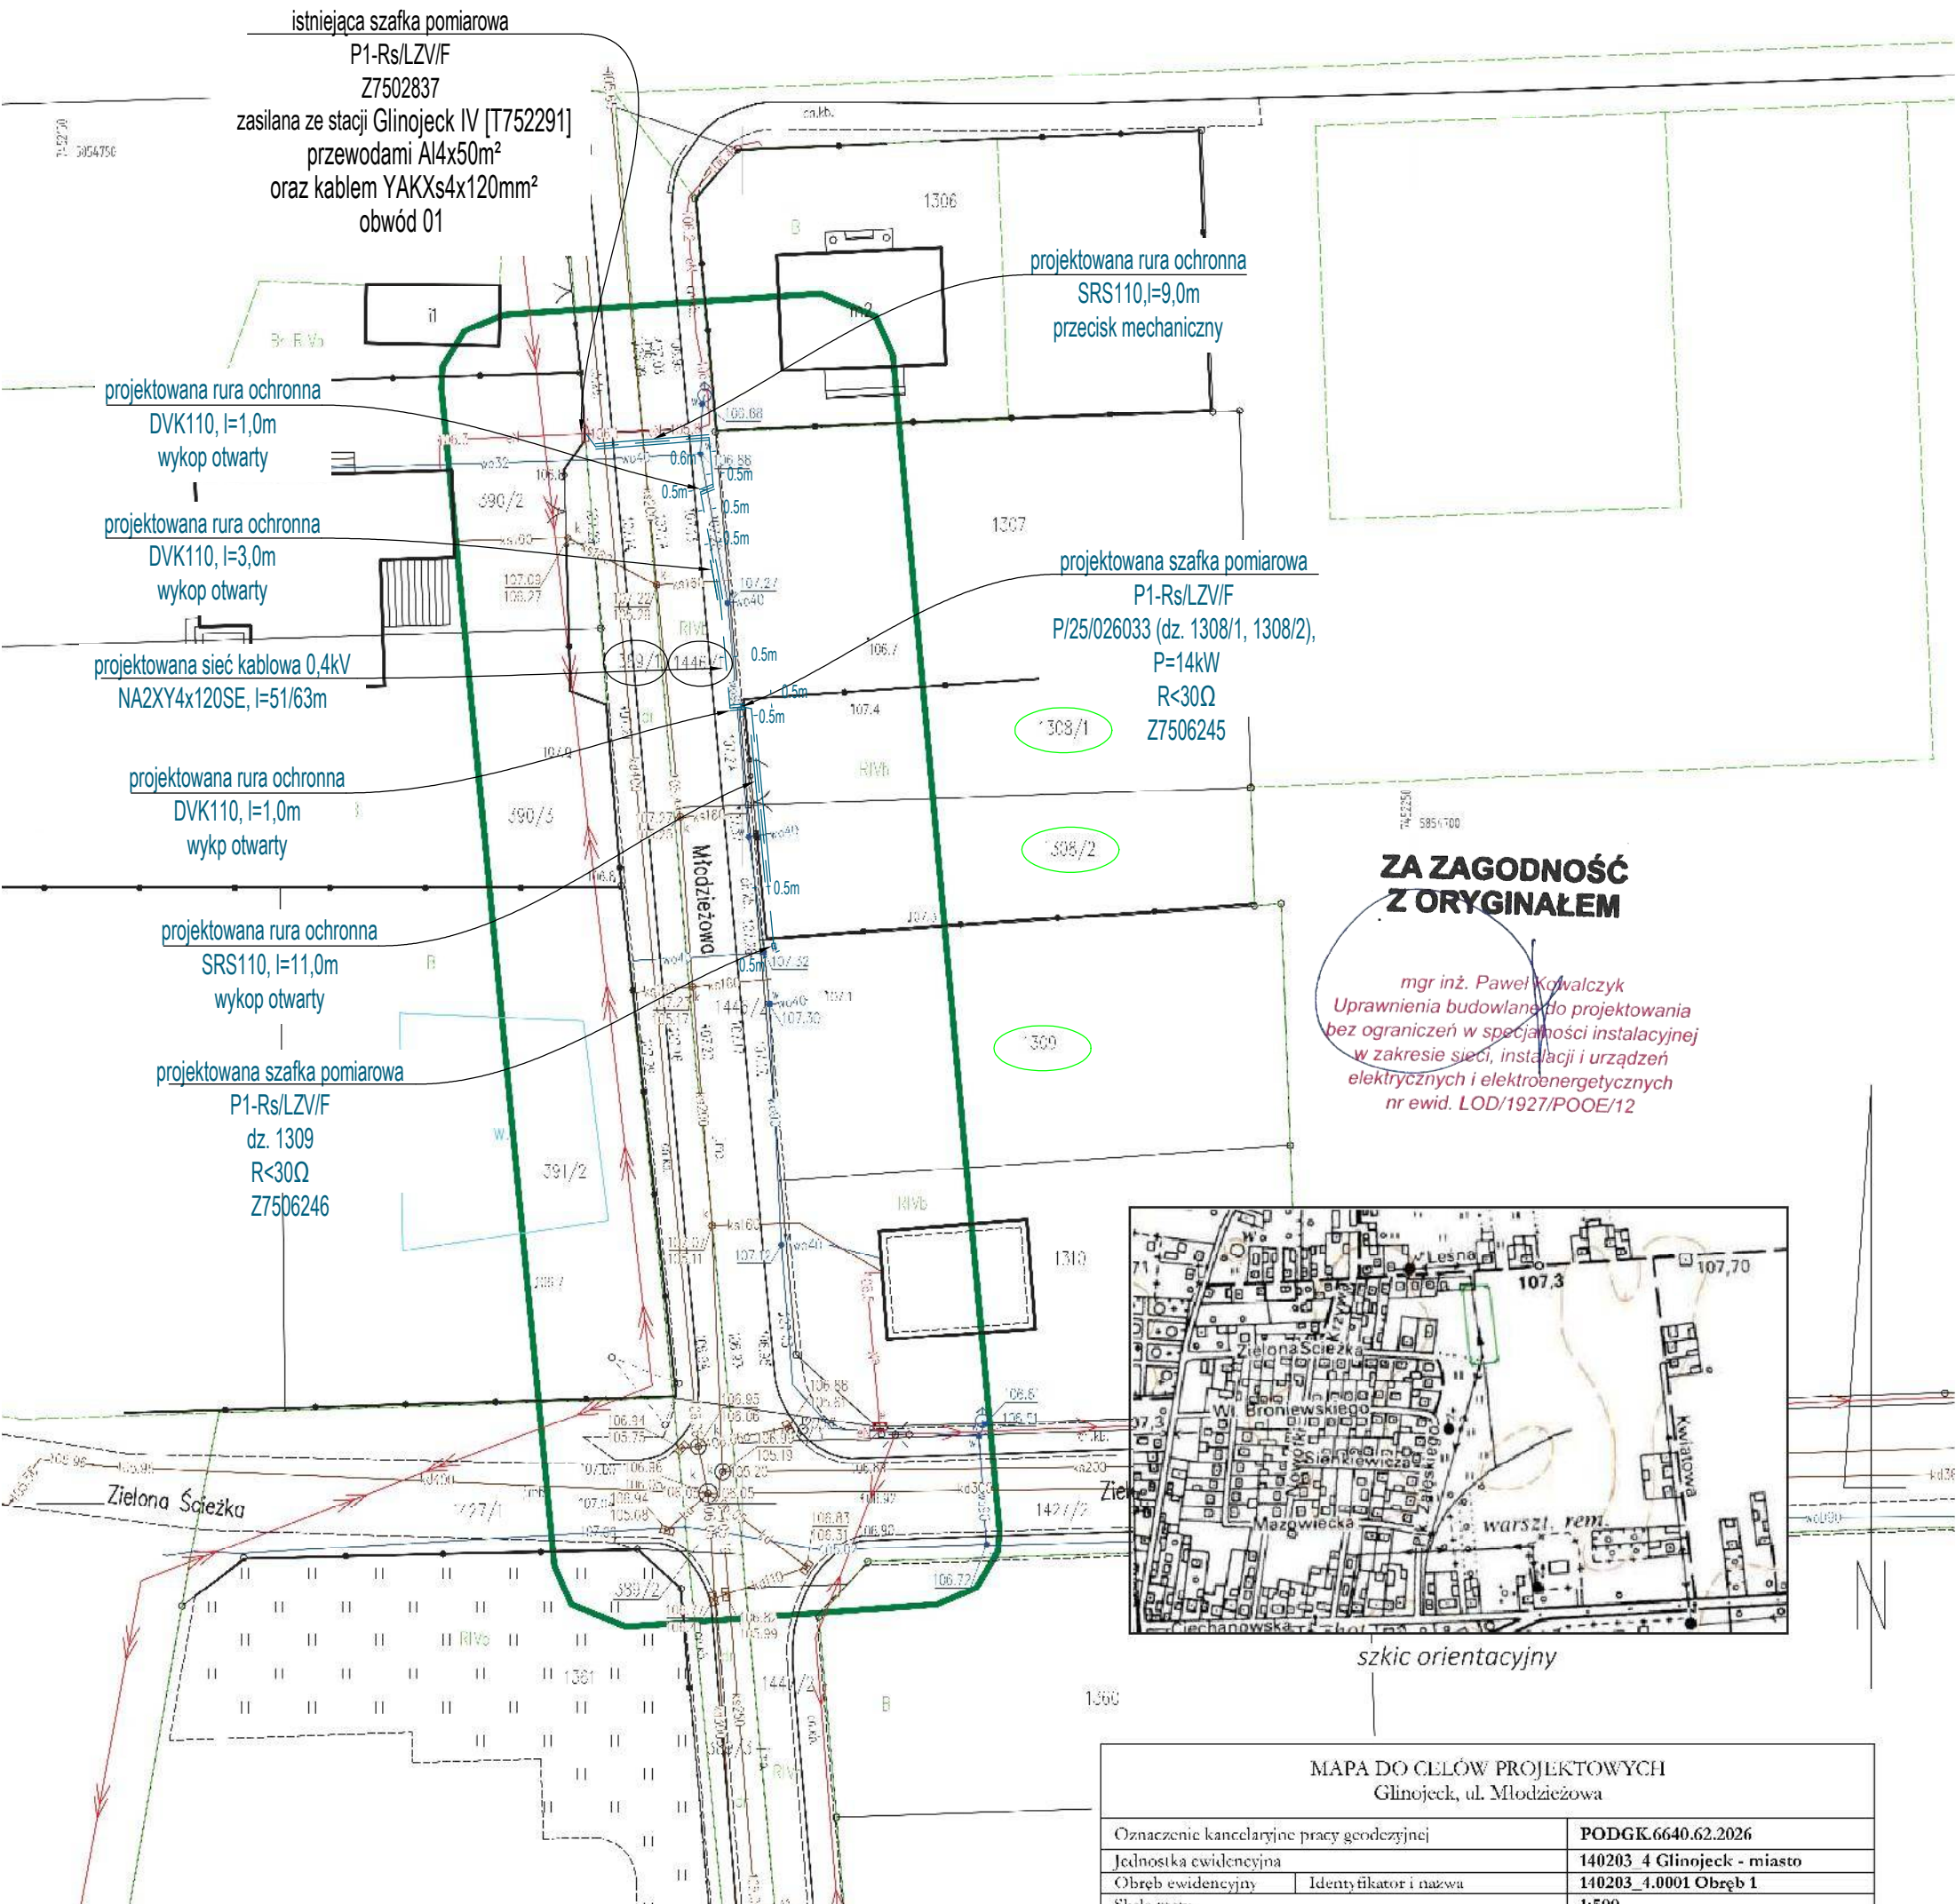

**ZA ZAGODNOŚĆ
Z ORYGINAŁEM**

mgr inż. Paweł Kowalczyk
Uprawnienia budowlane do projektowania
bez ograniczeń w specjalności instalacyjnej
w zakresie sieci, instalacji i urządzeń
elektrycznych i elektroenergetycznych
nr ewid. LOD/1927/POOE/12

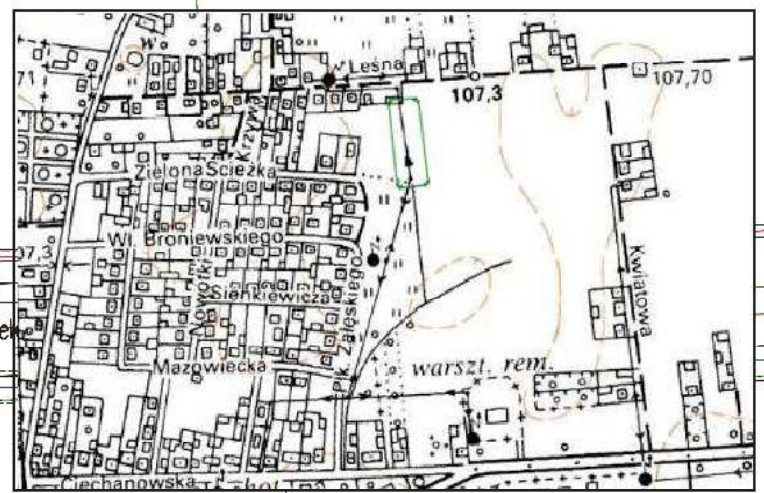

LEGENDA:
kolor cyjan – obiekty i urządzenia projektowane
kolor czarny – obiekty i urządzenia istniejące pozostające bez zmian
kolor czarny – oznaczenie numerów działek biorących udział w projekcie
kolor zielony – oznaczenie numerów działek przyłączanych

Inwestor:		Energia-Operator S.A z siedzibą w Gdańsku, Oddział w Płocku, ul. Wyszogrodzka 106, 09-400 Płock			
Jednostka projektowa:		K2Z Zbigniew Zalega, ul. Stępińska 53/19, 00 - 739 Warszawa			
Nazwa:		Projekt Zagospodarowania Terenu			
Temat:		Budowa sieci elektroenergetycznej kablowej nN wraz z szafkami pomiarowymi w msc, Gliniojeck gm. Gliniojeck			
Adres:		140203_4 Gliniojeck, 0001 Gliniojeck			
Umowa:		PJ02630/25		OBI/75/2501510	
Nr WP/WBS:		P/25/026033 (dz. 0001-1308/1, 1308/2), B/25/031675			
Nr rys.:	E-01	Skala:	1:500		Data: 06.2026
Projektant:		Pawel Kowalczyk			
Nr uprawnień:		LOD/1927/POOE/12			

MAPA DO CELÓW PROJEKTOWYCH Gliniojeck, ul. Młodzieżowa			
Oznaczenie kancelaryjne pracy geodezyjnej		PODGK.6640.62.2026	
Jednostka ewidencyjna		140203_4 Gliniojeck - miasto	
Obręb ewidencyjny		Identyfikator i nazwa	
Skala mapy		1:500	
Sekcja mapy		numeryczna	
Nazwa układu współrzędnych		prostokątnych płaskich	PL-2000/7
		wysokości	PL-EVRF 2007
Oznaczenie granic obszaru aktualizacji			
Oznaczenie i informacje o służebnościach gruntowych mających wpływ na zagospodarowanie gruntów zlokalizowanych w granicach projektowanej inwestycji		wykonano bez ustalenia obciążeń	
Oświadczam, że niniejszy dokument został opracowany w wyniku prac geodezyjnych zgłoszonych Staroście Ciechanowskiemu – PODGK.6640.62.2026, których rezultaty zawiera operat techniczny pozytywnie zweryfikowany protokołem weryfikacji PODGK.6640.62.2026 Lp..1. z dn. ...30.01.2026...			
Jestem świadomy odpowiedzialności karnej za złożenie fałszywego oświadczenia.			
Oznaczenie i symbol konturu użytku gruntowego, który nie jest ujawniony w bazie danych ewidencji gruntów i budynków		brak	
Nie wyklucza się istnienia w terenie innych nie wykazanych na niniejszej mapie urządzeń podziemnych nie zgłoszonych do inwentaryzacji			
Data wykonania mapy		30.01.2026 r.	
		EWGEO Krzysztof Świerczyński ul. Geodetów 8/86, 02-396 Warszawa tel. 728 80 94 94, www.ewgeo.pl krzysztof.ewgeo@gmail.com	
		dr inż. Ewa Świerczyńska  Geodeta uprawniony nr 24370	

2. KATEGORIA OBIEKTU BUDOWLANEGO I TEREN INWESTYCJI

Rodzaj obiektu: sieć elektroenergetyczna
 Kategoria obiektu: XXVI
 Teren Inwestycji:
 Województwo: mazowieckie
 Powiat: ciechanowski
 Gmina: Głinojeck
 Miejscowość: Głinojeck

3. CZĘŚĆ OPISOWA PROJEKTU ARCHITEKTONICZNO-BUDOWLANEGO

Zrealizowane w Projekcie Zagospodarowania Terenu – pkt. 4, 5

4. KOLIZJE I SKRZYŻOWANIA

W obszarze projektowanej sieci elektroenergetycznej kablowej występują skrzyżowania z następującą infrastrukturą:

- z siecią kanalizacyjną – sposób wykonania – przecisk mechaniczny, wykop otwarty
- z siecią wodociągową – sposób wykonania – przecisk mechaniczny, wykop otwarty

Nie wyklucza się istnienia w terenie, nie wykazanych na mapie, urządzeń podziemnych, które nie były zgłoszone do inwentaryzacji lub o których brak jest informacji w instytucjach branżowych.

5. ZESTAWIENIE DANYCH NA UMIESZCZENIE URZĄDZEŃ W PASIE DROGOWYM

Działka	Element pasa drogowego	Urządzenie	Szerokość [m]	Długość [m]	Powierzchnia [m ²]
389/1	chodnik	NA2XY4x120SE	0,04	1,10	0,04
389/1	chodnik	NA2XY4x120SE w rurze ochronnej ϕ 110	0,11	1,30	0,14
389/1	jezdnia bitumiczna	NA2XY4x120SE w rurze ochronnej ϕ 110	0,10	2,20	0,22
1446/1	chodnik	NA2XY4x120SE	0,04	17,00	0,68
1446/1	chodnik	NA2XY4x120SE w rurze ochronnej ϕ 110	0,11	6,00	0,66
1446/1	jezdnia bitumiczna	NA2XY4x120SE w rurze ochronnej ϕ 110	0,10	3,50	0,35

2,0970

mgr inż. Paweł Kowalczyk
 Uprawnienia budowlane do projektowania
 bez ograniczeń w specjalności instalacyjnej
 w zakresie sieci, instalacji i urządzeń
 elektrycznych i elektroenergetycznych
 nr ewid. LOD/1927/POOE/12

6. OPINIA GEOTECHNICZNA

Opinia geotechniczna wykonana na podstawie Rozporządzenia Ministra Transportu, Budownictwa i Gospodarki Morskiej z dn. 25.04.2012r. (dz. U. poz. 463 z 2012r.) w sprawie ustalenia geotechnicznych warunków posadowienia obiektów budowlanych.

Działki biorące udział w projekcie:

Lp	Dz. nr ewid.	Projektowane urządzenie
1	389/1	sieć kablowa nN NA2XY4x120SE
2	1308/1	sieć kablowa nN NA2XY4x120SE, P1-Rs/LZV/F
3	1308/2	sieć kablowa nN NA2XY4x120SE, P1-Rs/LZV/F
4	1 309	sieć kablowa nN NA2XY4x120SE, P1-Rs/LZV/F
5	1446/1	sieć kablowa nN NA2XY4x120SE

Geotechniczne warunki posadowienia ustalono w oparciu o obserwację zachowania się obiektów sąsiednich oraz innych danych dotyczących podłoża badanego terenu, między innymi odkrywkę do poziomu posadowienia przyłącza elektroenergetycznego kablowego. Ustala się co następuje:

- warunki gruntowe panujące w rejonie inwestycji określa się jako proste (rodzaj gruntu określono na podstawie analizy makroskopowej), grunt jednorodny genetycznie i litologicznie, brak występowania niekorzystnych zjawisk geotechnicznych,
- projektowany obiekt budowlany, który stanowi sieć elektroenergetyczna niskiego napięcia realizowana metodą wykopu otwartego oraz metodą przecisku mechanicznego zalicza się do I kategorii geotechnicznej

Biorąc pod uwagę powyższe, stwierdza się przydatność gruntów dla zadania inwestycyjnego, posadowienie inwestycji - bezpośrednie.

Warszawa

14.6.2026

*mgr inż. Paweł Kowalczyk
Uprawnienia budowlane do projektowania
bez ograniczeń w specjalności instalacyjnej
w zakresie sieci, instalacji i urządzeń
elektrycznych i elektroenergetycznych
nr ewid. LOD/1927/POOE/12*


Projektant

7. PARAMETRY TECHNICZNE OBIEKTU CHARAKTERYZUJĄC WPLYW NA ŚRODOWISKO ORAZ NA ZDROWIE LUDZI I OBIEKTY SĄSIEDNIE

Dane techniczne obiektu budowlanego charakteryzujące wpływ obiektu na środowisko i jego wykorzystywanie oraz na zdrowie ludzi i obiekty sąsiednie pod względem:

- zapotrzebowania i jakości wody oraz ilości, jakości i sposób odprowadzania ścieków i wód odpadowych – nie dotyczy;
- emisji zanieczyszczeń gazowych, w tym zapachów, pyłowych i płynnych z podaniem ich rodzaju, ilości i zasięgu rozprzestrzeniania się – nie dotyczy – brak emisji;
- rodzaju i ilości wytwarzania odpadów – nie dotyczy – nie wytwarza odpadów;
- właściwości akustycznych oraz emisji drgań, a także promieniowania, w szczególności jonizującego, pola elektromagnetycznego i innych zakłóceń, z podaniem odpowiednich parametrów tych czynników i zasięgu ich rozprzestrzeniania się – nie dotyczy;
- wpływu obiektu budowlanego na istniejący drzewostan, powierzchnię ziemi, w tym glebę, wody powierzchniowe i podziemne – nie wpływa.




kolor zielony - rurociągi, ropociągi

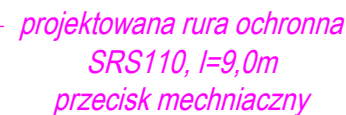

mgr inż. Paweł Kowalczyk
Uprawnienia budowlane do projektowania
bez ograniczeń w specjalności instalacyjnej
w zakresie sieci, instalacji i urządzeń
elektrycznych i elektroenergetycznych
nr ewid. LOD/1927/P/OOE/12

Inwestor:		Energia Operator S.A., ul. Marynarki Polskiej 130, 80 - 557 Gdańsk			
Jednostka projektowa:		K2Z Zbigniew Zalega, ul. Stępińska 53/19, 00 - 739 Warszawa			
Nazwa:		Profil skrzyżowania			
Temat:		Budowa sieci elektroenergetycznej kablowej nN wraz z szafkami pomiarowymi w msc, Gliniojeck gm. Gliniojeck			
Adres:		140203_4 Gliniojeck, 0001 Gliniojeck			
Umowa:		PJ02630/25	Nr OBI:		OBI/75/2501510
Nr WP/WBS:		P/25/026033 (dz. 0001-1308/1, 1308/2), B/25/031675			
Nr rys.:	E-03	Skala:	1:100	Data:	06.2026
Projektant:		Paweł Kowalczyk			
Nr uprawnień:		LOD/1927/POOE/12			


Przed rozpoczęciem prac należy wykonać wykopy kontrolne i sprawdzić głębokość posadowień istniejących urządzeń i dostosować głębokość położenia kabla do ich poziomu.

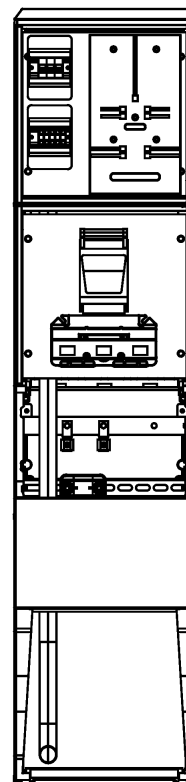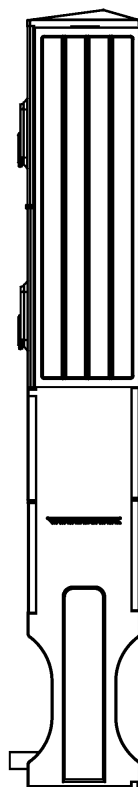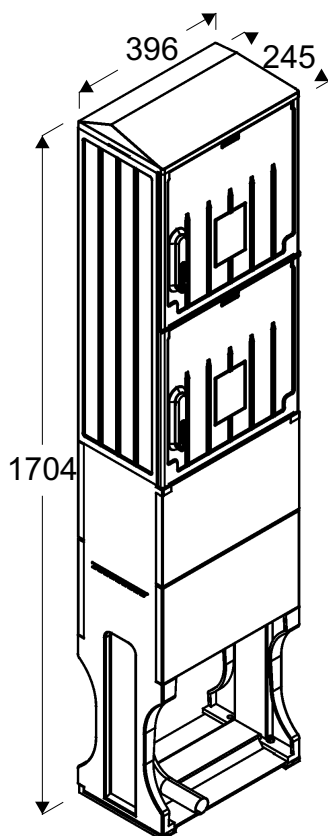

mgr inż. Paweł Kowalczyk
Uprawnienia budowlane do projektowania
bez ograniczeń w specjalności instalacyjnej
w zakresie sieci, instalacji i urządzeń
elektrycznych i elektroenergetycznych
nr ewid. LOD/1927/POOE/12

Opis techniczny:

1. OSZ 40x80/4+4+F sk.	1szt.
2. Rozłącznik bezpiecznikowy skrzynkowy 00	1szt.
3. Ogranicznik mocy 3P	1szt.
4. Listwa LZV 00	1szt.
5. Obudowa S5	2szt.
6. Płyta montażowa 36x36x4	2szt.
7. Szyna PEN	1szt.
8. Tablica licznikowa T/3F	1szt.
9. Uchwyt kabla	1szt.
10. Zaciski 16 3f+N+PE	1szt.

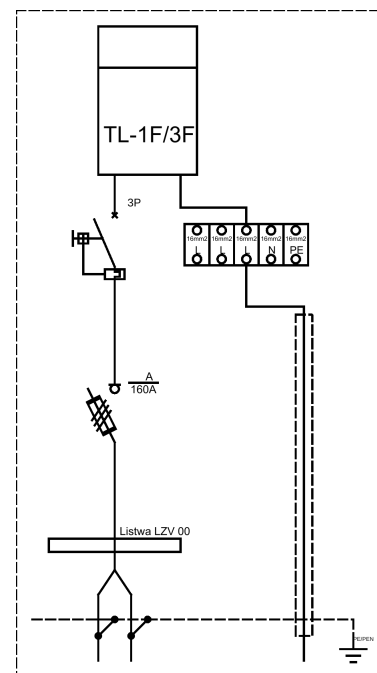

Podstawowe dane techniczne:

In część pomiarowa max:	63 A
In część złączowa max:	160 A
Napięcie znamionowe:	230/400 V
Napięcie znamionowe izolacji:	500/690 V
Częstotliwość znamionowa:	50~60 Hz
Stopnie ochrony:	IK10, IP 44
Temperatura pracy:	-25~55 C
Icw prąd znam. krótkotrwały wytrż.:	---
Ipk prąd znam. szczytowy wytrż.:	---
Dopuszczalny czas trwania łuku elektr.:	100 ms
Klasa ochronności:	II

Zgodność z normami:

-PN-EN 61439-1:2011;
-PN-EN 61439-5:2015;
-PN-E 05163:2002;
-PN-EN 60529:2003;
-PN-EN 62262:2003;
-PN-EN 62208:2011;
-PN-EN 50274:2004;
-PN-EN 60695-11-10:2002/A1:2005
-PN-EN 60947-1:2010/A1:2011
-PN-EN 60947-3:2009/A1:2012
-PN-EN 60269-1:2010/A1:2012
-PN-EN 60269-2:2010
-PN-EN 60898-1:2007/IS1:2008
-PN-EN 60898-1:2007/A13:2012
-PN-E 90054:1987
-PN-EN 60044-1
-PN-E 001
-N SEP-E-002



Typ: **P1-Rs/LZV/F**



Nr karty: **17.54.63**





Numer P/25/026033

Miejscowość Sierpc

Data 22-04-2025

WARUNKI PRZYŁĄCZENIA

DO SIECI ELEKTROENERGETYCZNEJ Energa-Operator S.A.

Oddział w Płocku

1. Przyłączany obiekt:
Nazwa: budynek mieszkalny - jednorodzinny
Adres (Nr działki): Głinojeck, ul. Młodzieżowa
gm. Głinojeck, działka numer 0001-1308/1, 1308/2
2. Grupa przyłączeniowa: grupa V
3. Moc przyłączeniowa: 14 kW
4. Miejsce przyłączenia:
GPZ - Głinojeck [0037]
Linia 15 kV Spokojna [0037/23]
Stacja SN/nn Głinojeck IV [T752291]
Obwód nn Głinojeck IV [T752291/01]
Obiekt Obwód [nN] Głinojeck IV [T752291/01]
Projektowana linia kablowa nn
5. Miejsce dostarczania energii elektrycznej:
zaciski prądowe na listwie zaciskowej w szafce pomiarowej na wyjściu przewodów w kierunku instalacji odbiorcy
6. Rodzaj przyłącza: kablowe
7. Zakres prac niezbędnych do realizacji przyłączenia oraz wymagania w zakresie wyposażenia niezbędnego do współpracy z siecią:
 - 7.1. Zakres inwestycji realizowanych przez Energa-Operator S.A.
 - 7.1.1. Urządzenia WN i SN:
-
 - 7.1.2. Stacja transformatorowa:
Po realizacji przyłączenia sprawdzić/dostosować wielkość zabezpieczeń w stacji na obwodzie.
 - 7.1.3. Urządzenia nn:
Wybudować linię kablową nn 0,4kV - zgodnie z warunkami budowy sieci nr B/25/031675
Wybudować złącze kablowo-pomiarowe nn 0,4kV - wg potrzeb, które należy usytuować na przyłączanej działce w linii rozgraniczającej (gdy działka znajduje się w terenie gdzie obowiązuje miejscowy plan zagospodarowania przestrzennego) albo w granicy lub ogrodzeniu działki (gdy działka znajduje się w terenie gdzie brak miejscowego planu zagospodarowania przestrzennego) od drogi dojazdowej z dostępem do wyposażenia od strony drogi;
 - 7.1.4. Wyposażenie urządzeń, instalacji lub sieci, niezbędne do współpracy z siecią, do której instalacje lub sieci są przyłączane:
-
 - 7.1.5. Zabezpieczenie sieci przed zakłóceniami elektrycznymi powodowanymi przez urządzenia, instalacje lub sieci wnioskodawcy:
-
 - 7.1.6. Dostosowanie przyłączanych urządzeń, instalacji lub sieci do systemów sterowania dyspozytorskiego:
- Dla podmiotów grupy V zgodnie z instrukcją Przedsiębiorstwa Energetycznego;
 - 7.1.7. Demontaże:
-
 - 7.2. Zakres inwestycji realizowanych przez Podmiot Przyłączany:
Odbiorca wykona instalację przyłączaną w obiekcie przyłączanym do poboru mocy, od miejsca rozgraniczenia własności stron. Wykonanie tych czynności powinno zostać potwierdzone w "Oświadczeniu o gotowości instalacji przyłączanej".
 8. Wymagany stopień skompensowania mocy biernej:
tgφ QI: 0.4
tgφ QIV: 0
 9. Wymagania dotyczące układu pomiarowo-rozliczeniowego i systemu pomiarowo-rozliczeniowego:
 - 9.1. Miejsce zainstalowania:
na granicy działki
 - 9.2. Rodzaj i prąd znamionowy oraz miejsce usytuowania zabezpieczenia przedlicznikowego / głównego:
wyłączniki nadmiarowo - prądowe bez członu zwarciovego (ograniczniki mocy) lub wyłącznik taryfowy lub wyłączniki instalacyjne nadmiarowo-prądowe o prądzie znamionowym 25 A, zainstalowane w części pomiarowej złącza kablowo-pomiarowego
 - 9.3. Sposób pomiaru: bezpośredni
 - 9.4. Rodzaj mierzonej energii: Energia elektryczna czynna pobrana, Straty nieobecne/ pomijalnie małe

- 9.5. Przystosowanie układu pomiarowo-rozliczeniowego do systemów zdalnego odczytu danych pomiarowych
Wymagane;
- 9.6. Wymagania dodatkowe:
- Dla pomiaru pośredniego lub półpośredniego, zastosować odpowiednie przekładniki i listwę kontrolno-pomiarową a w obwodach wtórnych pomiaru wykonać zabezpieczenie obwodów napięciowych liczników oraz optyczną sygnalizację zaniku napięcia.
 - Dla poszczególnych etapów budowy przewidzieć pomiar dostosowany do poboru mocy.
 - Urządzenia pomiarowe winny być osłonięte i przystosowane do oplombowania.
 - Wymagania techniczne dla układów transmisji danych pomiarowych określone są w Instrukcji Ruchu i Eksploatacji Sieci Dystrybucyjnej Energa-Operator S.A.
 - inne:
10. Dane dotyczące sieci oraz parametry w zakresie elektroenergetycznej automatyki zabezpieczeniowej i systemowej
- 10.1. Dotyczy sieci o napięciu do 1 kV:
- Układ sieci TN-C
 - Napięcie znamionowe sieci 0,4 kV
 - Maksymalny prąd zwarcia w sieci 26 kA
Rzeczywistą wartość prądu zwarcia oblicza projektant.
 - System ochrony od porażeń Samoczynne wyłączenie zasilania
- 10.2. Dotyczy sieci o napięciu powyżej 1 kV:
- Sposób pracy punktu neutralnego sieci Sieć 15 kV pracuje z punktem zerowym uziemionym przez dławik (sieć skompensowana)
 - Napięcie znamionowe sieci 15 kV
 - Prąd zwarcia doziemnego 20 A
 - Czas wyłączenia zwarcia doziemnego 5 s
 - Moc zwarcia na szynach 15 kV 300 MVA
 - Czas wyłączenia zwarcia wielofazowego 0,2 s
w stacji 110/15 kV GPZ Glińce
- Rzeczywistą wartość prądu zwarcia wielofazowego oblicza projektant na podstawie mocy zwarcia.
- System ochrony od porażeń uziemienie ochronne
- 10.3. Inne:
Moc transformatora obecnie zainstalowanego na stacji T752291 Glińce IV -160kVA
11. Dane znamionowe urządzeń, instalacji i sieci oraz dopuszczalne graniczne parametry ich pracy
- | Rodzaj urządzenia/instalacji/sieci | Napięcie znam. [kV] | Moc znam. [kW] | Prąd rozruchu [A] |
|------------------------------------|---------------------|----------------|-------------------|
| | | | |
12. Inne ustalenia:
- 12.1. Dotyczy projektu budowlanego:
Opracować projekty budowlane - wykonawcze linii kablowych (zgodnie z obowiązującymi w Energa-Operator S.A. standardami technicznymi i Wytycznymi do Projektowania) i uzgodnić je z Energa-Operator S.A. Oddział w Płocku, Rejon Dystrybucji w Sierpcu - Dział Dokumentacji Energetycznej.;
- 12.2. Dotyczy współpracy ruchowej:
-
- 12.3. Dotyczy umowy o przyłączenie:
-
- 12.4. Inne wymagania:
-
13. Użytkowane urządzenia elektryczne powinny spełniać wymagania określone w obowiązujących przepisach dotyczących kompatybilności elektromagnetycznej.
14. Przy realizacji niniejszych warunków przyłączenia należy uwzględnić wymagania określone w Instrukcji Ruchu i Eksploatacji Sieci Dystrybucyjnej obowiązującej na terenie działania Energa-Operator S.A..
15. Standardy jakościowe energii elektrycznej określa Rozporządzenie Ministra Gospodarki z dnia 4 maja 2007 roku (Dz.U. Nr 93 poz. 623 z 2007 r.).
Energa-Operator S.A. nie zapewnia bezprzerwowej dostawy energii do sieci elektroenergetycznej dla ww. obiektu. Należy liczyć się z możliwością przerw w dostawie energii elektrycznej. Bezprzerwową dostawę energii elektrycznej można zapewnić jedynie poprzez zainstalowanie własnego źródła energii (np. agregatu prądotwórczego, urządzenia UPS, itp.) po uprzednim uzgodnieniu warunków jego instalacji z Energa-Operator S.A. Oddział w Płocku
16. Zawarcie umowy o przyłączenie stanowi podstawę do rozpoczęcia realizacji prac projektowych i budowlano-montażowych, na zasadach określonych w tej umowie. Projekt umowy o przyłączenie stanowi załącznik do niniejszych warunków.
17. Warunki przyłączenia są ważne 2 lata od dnia ich doręczenia.
Po zawarciu umowy o przyłączenie warunki przyłączenia ważne są w okresie obowiązywania umowy o przyłączenie.
18. Działając na podstawie art. 7 ust. 14 ustawy z dnia 10 kwietnia 1997 roku – Prawo energetyczne (Dz. U. nr 54 poz. 348 z późn.

zm.) w związku z art. 34 ust. 3 pkt 3 ustawy z dnia 7 lipca 1994 roku (Dz. U. nr 89 poz. 414 z późn. zm.) Energa-Operator S.A. oświadcza, że zapewni dostawę energii dla obiektu przyłączanego:

- po przyłączeniu obiektu do sieci elektroenergetycznej na podstawie niniejszych warunków przyłączenia oraz w oparciu o umowę o przyłączenie, jaka zostanie zawarta pomiędzy Podmiotem Przyłączanym a Energa-Operator S.A.,
- po zawarciu umowy o świadczenie usług dystrybucji lub umowy kompleksowej.

Niniejsze oświadczenie jest oświadczeniem w rozumieniu art. 34 ust. 3, pkt. 3 ustawy - Prawo budowlane.

Baranowski Marcin

OPRACOWAŁ

tel.

Kierownik

Dział Przyłączeń Sierpc

ZATWIERDZIŁ

Robert Kwiatkowski

Otrzymują:

1. Wnioskodawca
2. Energa-Operator S.A. Oddział w Płocku Rejon Dystrybucji w Sierpcu
ul. Reymonta 57, 09-200 Sierpc

Zmiana

Numer B/25/031675	Miejscowość Sierpc	Data 22-04-2025
-------------------	--------------------	-----------------

WARUNKI BUDOWY SIECI

SIECI ELEKTROENERGETYCZNEJ Energa-Operator S.A.

Oddział w Płocku

Niniejszy dokument określa niezbędny zakres budowy sieci elektroenergetycznej dla realizacji przyłączenia obiektów do sieci elektroenergetycznej. Warunki przyłączenia poszczególnych obiektów określone są odrębnie na podstawie przepisów ustawy - Prawo energetyczne i rozporządzeń wykonawczych.

1. Obiekt:

Nazwa: budynek mieszkalny - jednorodzinny

Adres (Nr działki): Głinojeck, ul. Młodzieżowa

gm. Głinojeck, działka numer 0001 Głinojeck-1308/1, 1308/2, 0001 Głinojeck-1307, 1309, 1310
2. Zakres niezbędnej budowy/rozbudowy sieci:
- 2.1. Urządzenia WN i SN:

-
- 2.2. Stacja transformatorowa:

-
- 2.3. Urządzenia nn:

Od istniejącego złącza kablowo - pomiarowego nN 0,4kV nr Z7502837 na działce nr 390/2 zasilanego ze stacji transformatorowej nr T752291 Głinojeck IV obwód "1" wybudować linię kablową typu NA2XY (YAKXS) o przekroju min. 4x120mm² SE w celu zasilania przyłączanych działek.
- 2.4. Demontaże:

-
3. Dane dotyczące sieci oraz parametry w zakresie elektroenergetycznej automatyki zabezpieczeniowej i systemowej
- 3.1. Dotyczy sieci o napięciu do 1 kV:

a) Układ sieci	TN-C
b) Napięcie znamionowe sieci	0,4 kV
c) System ochrony od porażeń	Samoczynne wyłączenie zasilenia
- 3.2. Dotyczy sieci o napięciu powyżej 1 kV:

a) Sposób pracy punktu neutralnego sieci	Sieć 15 kV pracuje z punktem zerowym uziemionym przez diawik (sieć skompensowana)		
b) Napięcie znamionowe sieci	15	kV	
c) Prąd zwarcia doziemnego	20	A	i czas wyłączenia zwarcia 5 s
d) Moc zwarcia na szynach 15 kV	300	MVA	i czas wyłączenia zwarcia 0.2 s
	w stacji GPZ Głinojeck		
e) System ochrony od porażeń	uziemia ochronne		
4. Inne ustalenia:
- 4.1. Dotyczy projektu budowlanego:

Opracować projekt budowlano - wykonawczy (zgodnie z obowiązującymi w Energa-Operator S.A. standardami technicznymi i Wytycznymi do Projektowania) i uzgodnić z Energa-Operator S.A. Oddział w Płocku - Dział Dokumentacji Energetycznej.
- 4.2. Inne wymagania:

-
5. Rozpoczęcie prac projektowych, jak również budowlano - montażowych na podstawie niniejszych warunków budowy sieci odbywa się na zasadach uzgodnionych z Energa-Operator S.A. Oddział w Płocku

Baranowski Marcin
OPRACOWAŁ
tel.

Kierownik
Dział Przyłączeń Sierpc
Robert Kwiatkowski

ZATWIERDZIŁ

Otrzymują:

1. Energa-Operator S.A. Oddział w Płocku Rejon Dystrybucji w Sierpcu
ul. Reymonta 57, 09-200 Sierpc

Dzień dobry,

załączona koncepcja zostaje uzgodniona pozytywnie. Uzgodnienie numer **278/75MMD/2026**. Niniejsze uzgodnienie dotyczy wyłącznie trasy projektowanych urządzeń. Szczegółowe rozwiązania techniczne zostaną uzgodnione na etapie uzgodnienia projektu technicznego. Docelowe parametry projektowanych urządzeń należy określić na podstawie stosownych obliczeń w oparciu o obowiązujące w EOP standardy, warunki przyłączenia, aktualne normy i przepisy oraz wiedzę techniczną.

Jednocześnie przypominamy, że zgodnie z przepisami wewnętrznymi obowiązującymi w Energa-Operator S.A. Oddział w Płocku zatwierdzoną koncepcję należy dołączyć do dokumentacji przedkładanej na naradę koordynacyjną, a następnie koncepcję, pozytywną koordynację wraz z protokołem z narady należy dołączyć do projektu budowlanego, który podlega uzgodnieniu w Energa-Operator S.A. Oddział w Płocku.

Załącznik mapowy stanowi integralną część uzgodnienia.

Numeracja urządzeń zostanie nadana na etapie uzgadniania projektu technicznego.

Korzystając z okazji uprzejmie informujemy, że pod adresem <https://energa-operator.pl/dokumenty-i-formularze/instrukcje-i-standardy/standardy-techniczne>, zostały opublikowane dodatkowe wytyczne w zakresie standaryzacji opracowywanej dla Energa-Operator S.A. Oddział w Płocku dokumentacji projektowej. Prosimy o ich stosowanie dla opracowywanych w przyszłości projektów.

PROTOKÓŁ NR PODGK.6630.112.2026z narady koordynacyjnej zakończonej w dniu **2026-05-29**

Wnioskodawca: K2Z Zbigniew Zalega

00-739 Warszawa

Stępińska 53/19

Inwestor: Energa-Operator S.A. z siedzibą w Gdańsku

80-557 Gdańsk

Marynarki Polskiej 130

Sposób przeprowadzenia narady: za pomocą środków komunikacji elektronicznej

Opis przedmiotu narady: **sieć elektroenergetyczna**

Lokalizacja: m. Głinojeck, ul. Młodzieżowa

STANOWISKA UCZESTNIKÓW NARADY KOORDYNACYJNEJ

Lp	Nazwa Instytucji	Imię, nazwisko uzgadniającego Data	Stanowisko uczestnika
1	Miasto i Gmina Głinojeck		Podmiot wezwany na naradę. Przedstawiciele nie uczestniczyli w niej
2	ENERGA-OPERATOR S.A. Oddział w Płocku Rejon Dystrybucji Sierpc		Podmiot wezwany na naradę. Przedstawiciele nie uczestniczyli w niej
3	Zakład Gospodarki Komunalnej Głinojeck		Podmiot wezwany na naradę. Przedstawiciele nie uczestniczyli w niej
4	EuRoPol-GAZ S.A.	Pietrak Tomasz 2026-05-22 13:48:03	brak uwag
5	Agencja Rozwoju Mazowska S.A.	Przychodzień Paweł 2026-05-25 10:38:04	brak uwag
6	ENERGA-OPERATOR S.A. Oddział w Płocku Rejon Dystrybucji Ciechanów	Pątkowski Marcin 2026-05-26 00:37:28	brak uwag

PRZEWODNICZĄCY NARADY KOORDYNACYJNEJ

Z uwagi na to, że znaki geodezyjne podlegają ochronie, wszelkie prace terenowe w otoczeniu tych znaków należy wykonywać ze szczególną ostrożnością, a w przypadku uszkodzenia, zniszczenia lub przemieszczenia podlegają one wznowieniu na koszt inwestora (art. 11 ust.1, art. 15 ust. 1, art. 48 ust. 1 pkt 3 ustawy Prawo geodezyjne i kartograficzne)

Treść protokołu uzgodniona z osobami, które uczestniczyły w naradzie wyłącznie za pomocą środków komunikacji elektronicznej


Z up. STAROSTY

inż. Magdalena Bębas

Inspektor


Przewodnicząca Narady Koordynacyjnej

/podpisano elektronicznie/

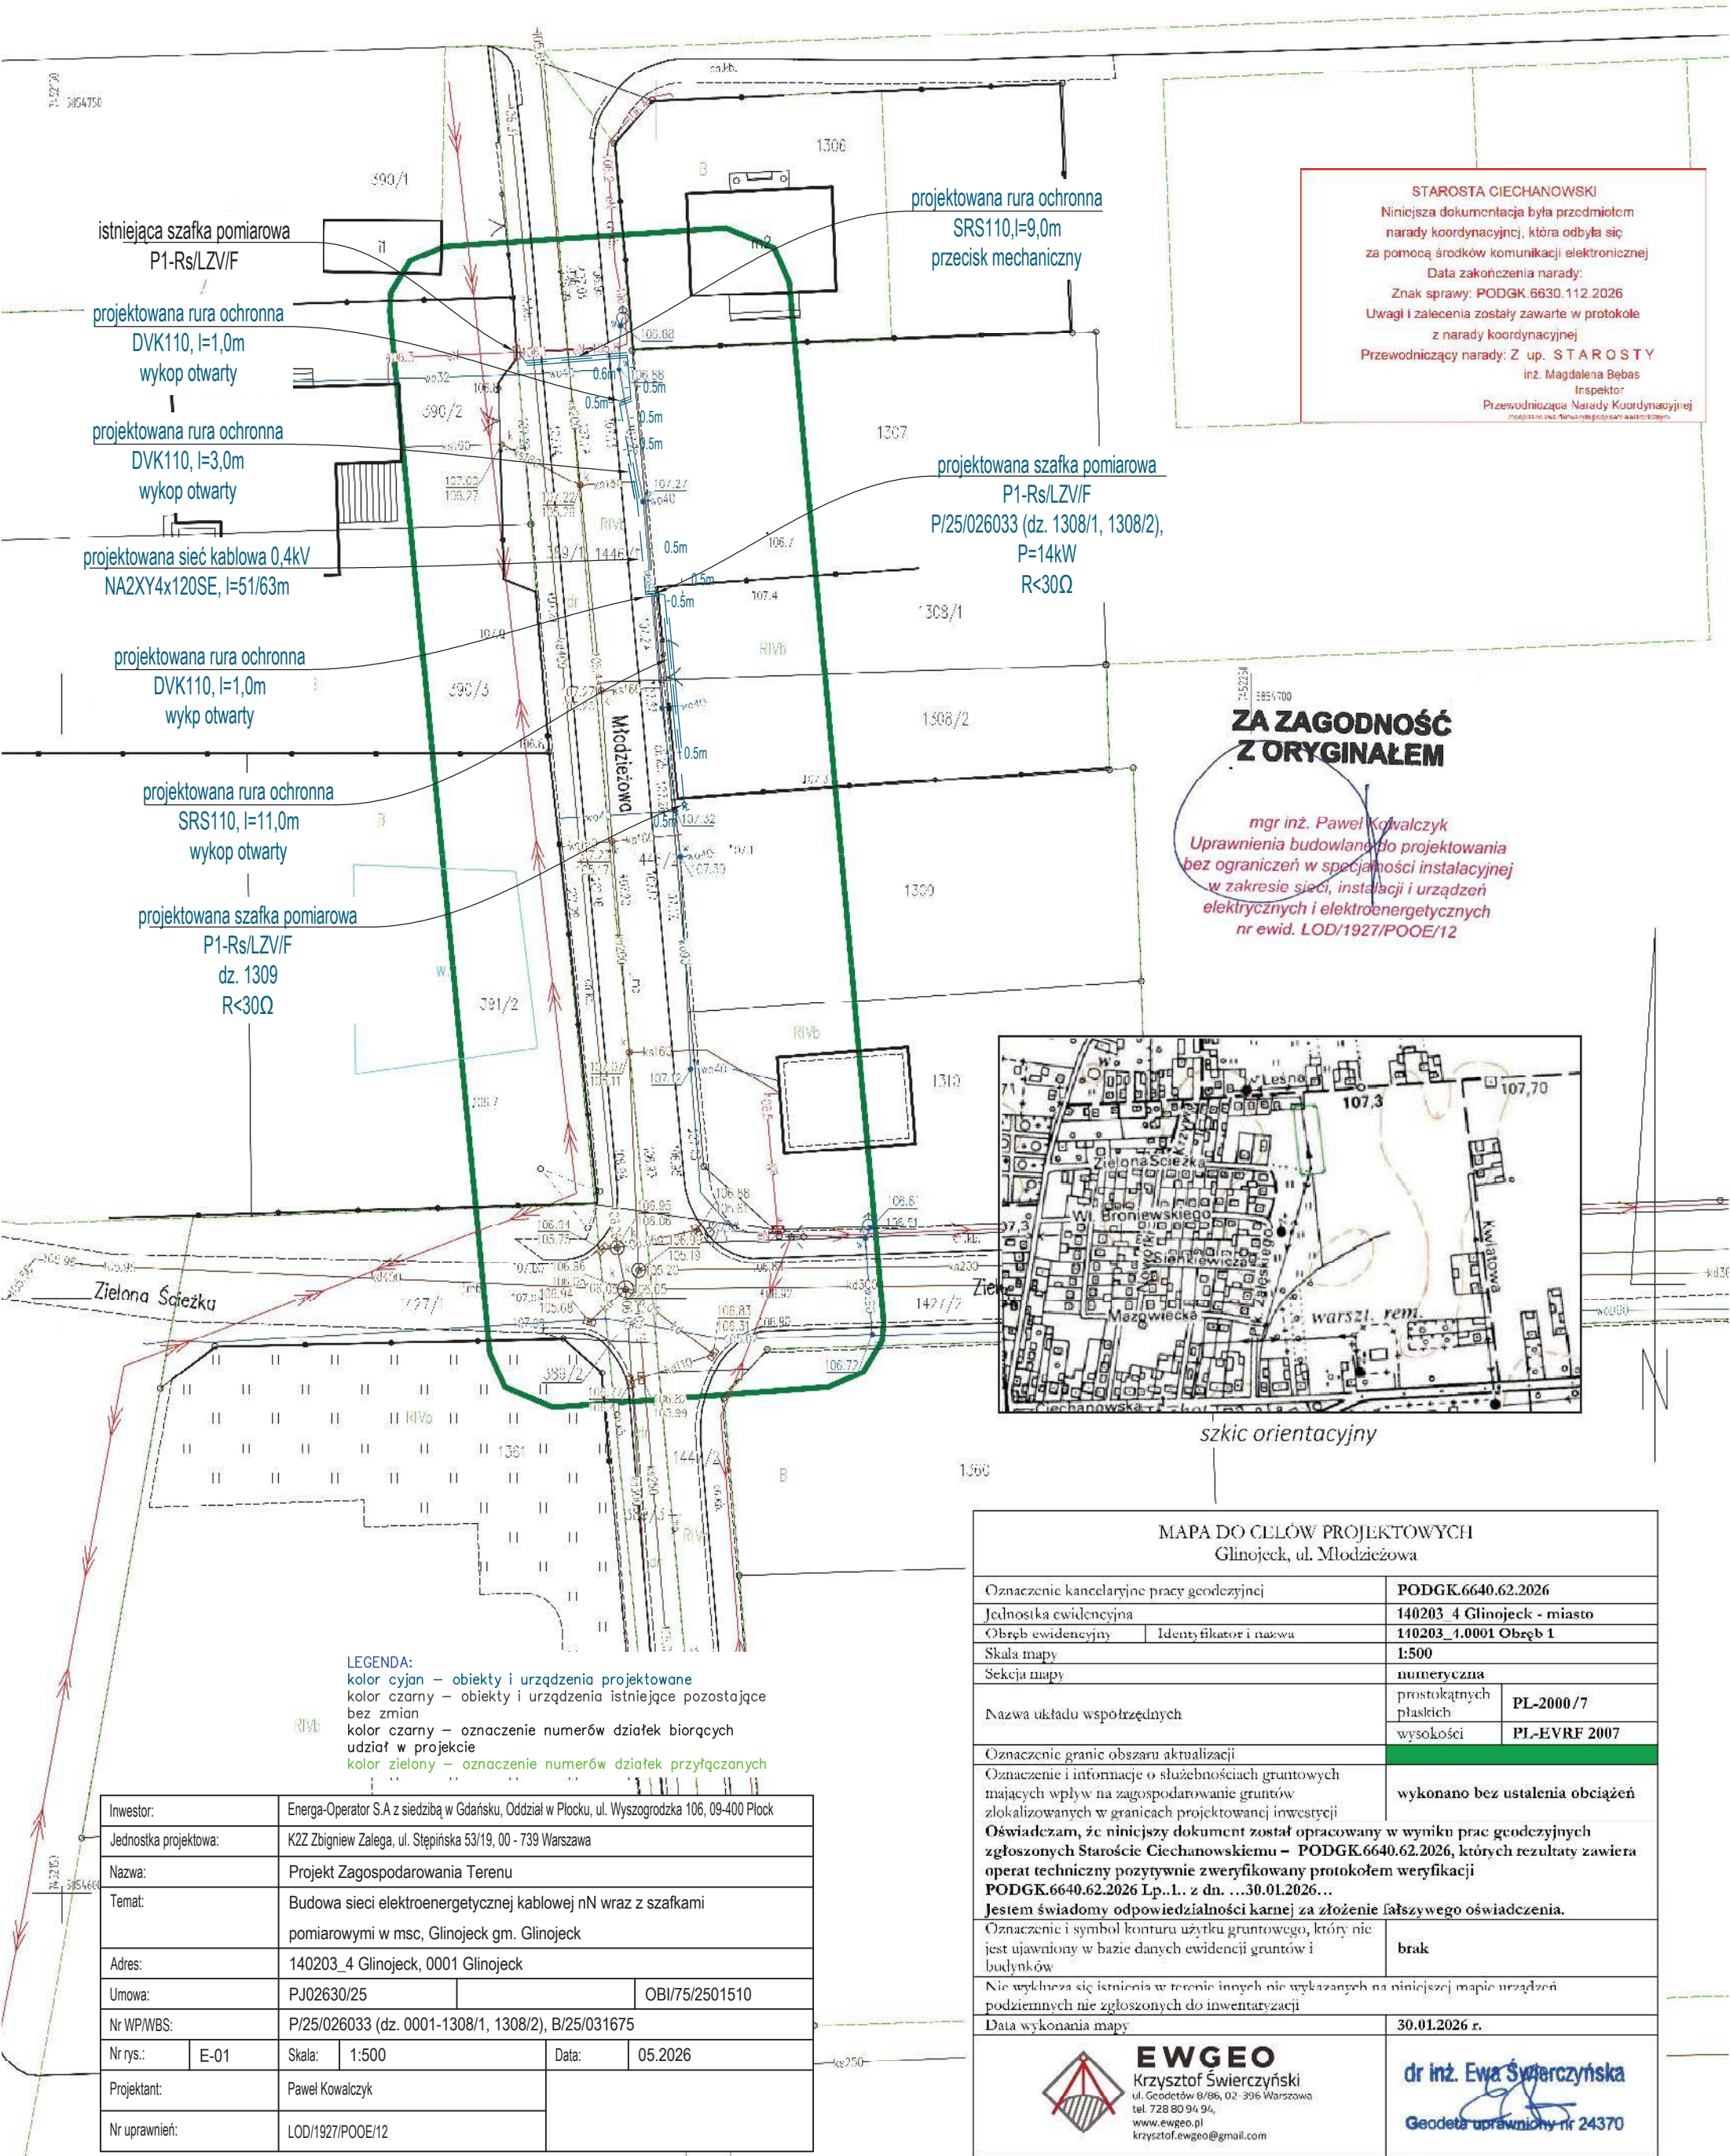

STAROSTA CIECHANOWSKI
Niniejsza dokumentacja była przedmiotem
narady koordynacyjnej, która odbyła się
za pomocą środków komunikacji elektronicznej
Data zakończenia narady:
Znak sprawy: PODGK.6630.112.2026
Uwagi i zalecenia zostały zawarte w protokole
z narady koordynacyjnej
Przewodniczący narady: Z up. STAROSTY
inż. Magdalena Bebas
Inspektor
Przewodnicząca Narady Koordynacyjnej
miejscowość: Warszawa, rok: 2026

**ZA ZGODNOŚĆ
Z ORYGINAŁEM**
mgr inż. Paweł Kowalczyk
Uprawnienia budowlane do projektowania
bez ograniczeń w specjalności instalacyjnej
w zakresie sieci, instalacji i urządzeń
elektrycznych i elektroenergetycznych
nr ewid. LOD/1927/POOE/12

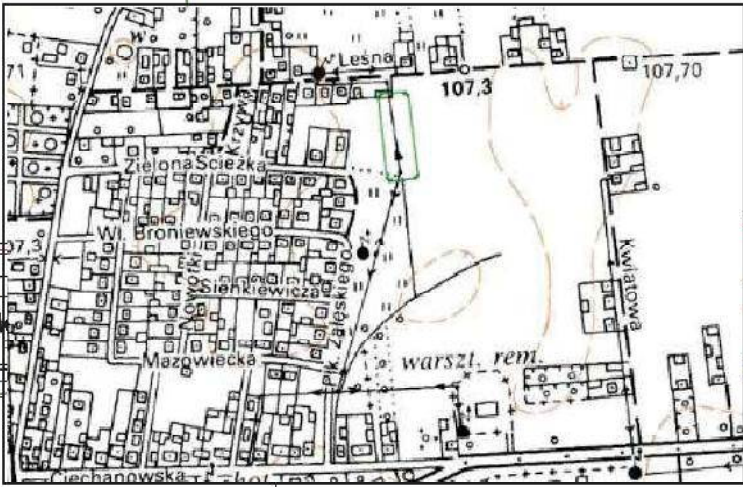

MAPA DO CELÓW PROJEKTOWYCH
Głinojeck, ul. Młodzieżowa

Oznaczenie kancelaryjne pracy geodezyjnej		PODGK.6640.62.2026	
Jednostka ewidencyjna		140203_4 Głinojeck - miasto	
Obszr ewidencyjny	Identyfikator i nazwa	110203_1.0001 Obręb 1	
Skala mapy		1:500	
Sekcja mapy		numeryczna	
Nazwa układu współrzędnych		prostokątnych płaskich	PL-2000/7
		wysokości	PL-EVRF 2007
Oznaczenie granic obszaru aktualizacji			
Oznaczenie i informacje o służebnościach gruntowych mających wpływ na zagospodarowanie gruntów zlokalizowanych w granicach projektowanej inwestycji		wykonano bez ustalenia obciążeń	
Oświadczam, że niniejszy dokument został opracowany w wyniku prac geodezyjnych zgłoszonych Staroście Ciechanowskiemu – PODGK.6640.62.2026, których rezultaty zawiera operat techniczny pozytywnie zweryfikowany protokołem weryfikacji PODGK.6640.62.2026 Lp..1. z dn. ...30.01.2026...			
Jestem świadomy odpowiedzialności karnej za złożenie fałszywego oświadczenia.			
Oznaczenie i symbol konturu użytku gruntowego, który nie jest ujawniony w bazie danych ewidencji gruntów i budynków		brak	
Nie wyklucza się istnienia w terenie innych nie wykazanych na niniejszej mapie urządzeń podziemnych nie zgłoszonych do inwentaryzacji			
Data wykonania mapy		30.01.2026 r.	
 EWGEO Krzysztof Świerczyński ul. Geodetów 8/86, 02-396 Warszawa tel. 728 80 94 94, www.ewgeo.pl krzysztof.ewgeo@gmail.com		dr inż. Ewa Świerczyńska  Geodeta uprawniony nr 24370	

Signed by /
Podpisano przez:
Ewa Joanna Świerczyńska
Date / Data: 2026-
02-10 22:49
EWGEO



Ciechanów, 16 stycznia 2026 r.

DC.5183.4.2026.KL

**Pan
Zbigniew Zalega**

Odpowiadając na Pana pismo z dnia 29 grudnia 2025 r. nr projektu PJ02630/25, Wojewódzki Urząd Ochrony Zabytków w Warszawie Delegatura w Ciechanowie uprzejmie informuje, że przedmiotowa budowa linii elektroenergetycznej nN wraz ze złączem kablowo-pomiarowym planowana do realizacji na terenie działek nr ewid. 1307, 1308/1, 1308/2, 1309, 1310 oraz 389/1, 1446/1 (obręb 0001 Obręb 1), gm. Głinojeck, powiat ciechanowski nie koliduje z obiektami objętymi ochroną na podstawie ustawy z dnia 23 lipca 2003 r. o ochronie zabytków i opiece nad zabytkami (Dz. U. z 2024 r., poz. 1292) a zatem w stosunku do przyjętych w projekcie rozwiązań tutejszy organ nie wnosi uwag.

Jednocześnie Organ tutejszy zaznacza, że zważywszy na charakter planowanej inwestycji (roboty ziemne), zgodnie z art. 32 ust. 1 w/w ustawy z dnia 23 lipca 2003 r. o ochronie zabytków i opiece nad zabytkami, kto w trakcie prowadzenia robót budowlanych lub ziemnych odkrył przedmiot, co do którego istnieje przypuszczenie, iż jest on zabytkiem, jest obowiązany wstrzymać wszelkie roboty mogące uszkodzić lub zniszczyć odkryty przedmiot, zabezpieczyć przy użyciu dostępnych środków ten przedmiot i miejsce jego odkrycia oraz niezwłocznie zawiadomić o tym właściwego wojewódzkiego konserwatora zabytków, a jeśli nie jest to możliwe, właściwego wójta (burmistrza, prezydenta miasta).

Z up. Mazowieckiego Wojewódzkiego Konserwatora Zabytków
Wanda Gołębiowska
Kierownik Delegatury w Ciechanowie
/podpisano elektronicznie/

Otrzymuje:

1. Adresat (ePUAP),
2. aa.

Kwalifikowany podpis elektroniczny ma skutek równoważny podpisowi własnoręcznemu (art. 25 ust. 2 Rozporządzenia Parlamentu Europejskiego i Rady (UE) nr 910/2014 z dnia 23 lipca 2014 r. w sprawie identyfikacji elektronicznej i usług zaufania w odniesieniu do transakcji elektronicznych na rynku wewnętrznym oraz uchylające dyrektywę 1999/93/WE).

Niniejszy wydruk pisma, na podstawie art. 33³ kodeksu postępowania administracyjnego, nie wymaga podpisu odrębnego. Pismo zostało wydane w formie dokumentu elektronicznego przy wykorzystaniu systemu teleinformatycznego i podpisane kwalifikowanym podpisem elektronicznym. Wydruk pisma stanowi dowód tego, co zostało stwierdzone w piśmie wydanym w formie dokumentu elektronicznego. Imię i nazwisko oraz stanowisko służbowe osoby, która pismo podpisała, a także identyfikator pisma nadawany przez system teleinformatyczny, za pomocą którego pismo zostało wydane – w załączeniu.

ENERGA – OPERATOR S.A.
ul. Marynarki Polskiej 130
80-557 Gdańsk

W odpowiedzi na pismo z dnia 17.05.2026 r., Nr projektu: PJ02630/25, Państwowe Gospodarstwo Wodne Wody Polskie Zarząd Zlewni w Ciechanowie informuje, że na terenie działek o nr ew. 1308/1, 1308/2, 1309, 389/1, 1446/1, położonych w miejscowości Głinojeck, obręb Obręb 1, gmina Głinojeck, powiat ciechanowski, nie występują urządzenia melioracyjne figurujące w ewidencji urządzeń melioracji wodnych oraz zmeliorowanych gruntów prowadzonej zgodnie z art. 196 ust. 14 ustawy z dnia 20 lipca 2017 r. – Prawo wodne (Dz. U. z 2025 r., poz. 960 ze zm.) przez PGW Wody Polskie.

Zastępca Dyrektora Zarządu Zlewni w Ciechanowie
Aleksandra Dębska

/podpisano elektronicznie/

Sprawę prowadzi: Marta Wielgolewska, tel.: 23 674 24 38

Państwowe Gospodarstwo Wodne Wody Polskie
Zarząd Zlewni w Ciechanowie
ul. Powstańców Warszawskich 11, 06-400 Ciechanów
tel.: +48 (23) 67 42 450 | faks: +48 (23) 67 42 4 51 | e-mail:
zz-ciechanow@wody.gov.pl

Głinojeck, 08.05.2026 r.

WIP.6730.131.2.2026.SK

**Wypis i Wyrys
z Miejscowego Planu Zagospodarowania
Przestrzennego Gminy Głinojeck**

Na podstawie art. 30 ustawy z dnia 27 marca 2003 roku o planowaniu i zagospodarowaniu przestrzennym /t. j. Dz. U. z 2024 r., poz. 1130/ Burmistrz Miasta i Gminy Głinojeck,

informuje:

zgodnie z Miejscowym Planem Zagospodarowania Przestrzennego dla miejscowości Głinojeck zatwierdzonym uchwałą nr VIII/50/07 Rady Miejskiej w Głinojecku z dnia 28 czerwca 2007 roku, ogłoszonym w Dzienniku Urzędowym Województwa Mazowieckiego Nr 201 z dnia 05 października 2007 roku poz. 5702:

- działki o nr ewidencyjnym **389/1, 1446/1** położone w obrębie **Głinojeck** przeznaczona jest częściowo pod drogę gminną, ul. Młodzieżowa, **oznaczona symbolem 30 KDG**, częściowo pod drogę gminną, ul. Leśna i projektowana, oznaczona symbolem **17 KDG**,

- działki o nr ewidencyjnym **1308/1, 1308/2, 1309** położone w obrębie **Głinojeck** przeznaczone pod zabudowę mieszkaniową jednorodzinną z możliwością lokalizacji nieuciążliwych funkcji usługowych **oznaczona symbolem 84 MN**,

- ustalenia realizacyjne dla tego terenu stanowią załączniki do niniejszego wypisu strony od nr 1 do nr 32 w/w uchwały oraz wyrys z planu w skali 1:2000.

Z up. BURMISTRZA
inż. Sylwia Koziątek
Inspektor ds. budownictwa
i planowania przestrzennego

Pobrano opłatę skarbową w kwocie 70,00 zł w dniu 28.04.2026 r. na rachunek bankowy Urzędu Miasta i Gminy Głinojeck nr 22 8229 0005 0000 0912 2000 0230 Bank Spółdzielczy w Głinojecku.

Z up. BURMISTRZA
inż. Sylwia Koziątek
Inspektor ds. budownictwa
i planowania przestrzennego

Głinojeck, 30.12.2025 r.

DG.7234.98.2025

DECYZJA Nr 39/2025

Na podstawie art. 39 ust.1, pkt 1, ust. 1a i art. 39 ust.3, 3a ustawy z dnia 21 marca 1985 r. o drogach publicznych (t.j. Dz. U. z 2024 r., poz. 320 ze zm.), art. 51 ust. 1 pkt. 1, 2 i 3 Ustawy z 10 kwietnia 1997 r. Prawo energetyczne (t.j. Dz. U. z 2024 r. poz. 266 ze zm.), art. 104 ustawy z dnia 14 czerwca 1960 r. Kodeks postępowania administracyjnego (t.j. Dz. U. z 2024 r. poz. 572 ze zm.), po rozpatrzeniu wniosku wniesionego dnia 16.12.2025 r. przez Energa Operator S.A. z siedzibą w Gdańsku przy ul. Marynarki Polskiej 130, 80-557 Gdańsk w imieniu której występuje

o zgodę na lokalizację budowy linii elektroenergetycznej niskiego napięcia w pasie drogowym, działka nr 389/1 położona w Głinojecku, według planu sytuacyjnego.

zezwała się

na lokalizację budowy linii elektroenergetycznej niskiego napięcia w pasie drogowym, działka nr 389/1 położona w Głinojecku, według planu sytuacyjnego.

Ustala się następujące warunki zezwolenia :

- 1) Projektowane urządzenia umieszczane w działce gminnej należy zaprojektować w taki sposób, aby umieszczone urządzenia nie utrudniały w funkcjonowaniu drogi, przeciskiem lub przewiertem, pod jezdnią w rurze osłonowej,
- 2) Projektowane urządzenia nie mogą utrudniać eksploatacji drogi, ani funkcjonowania mieszkańców przyległych działek,
- 1) Gmina Głinojeck nie bierze odpowiedzialności za uszkodzenie projektowanych urządzeń przy robotach utrzymaniowych na drodze,
- 2) W przypadku stwierdzenia przez Gminę Głinojeck, że przedmiotowa inwestycja powoduje niszczenie lub uszkodzenie drogi, wnioskodawca zobowiązany będzie natychmiast po wezwaniu przywrócić poszczególne elementy zagospodarowania terenu do stanu pierwotnego,
- 3) Po zakończeniu robót teren prac należy uporządkować i przekazać protokolarnie osobie upoważnionej przez Gminy Głinojeck,
- 4) Po uzyskaniu zgody na realizację inwestycji z właściwego urzędu architektoniczno-budowlanego należy zwrócić się do Gminy Głinojeck z oddzielnym wnioskiem o zezwolenie na prowadzenie robót w pasie drogi,
- 5) W przypadku rozkopu odbudować elementy pasa drogowego zachowując wymagania rozporządzenia Ministra Transportu i Gospodarki Morskiej z dnia 2 marca 1999 r. w sprawie warunków technicznych, jakim powinny odpowiadać drogi publiczne i ich usytuowanie (Dz. U. z 2022 r., poz. 1518 ze zm.);
- 6) W przypadku rozkopu należy wykonać badania zagęszczenia gruntu dla każdego metra zasypki gruntowej od dna wykopu,
- 7) w przypadku wystąpienia kolizji, uzgodnionego niniejszą decyzją urządzenia, z elementami pasa drogowego podczas przebudowy lub remontu drogi właściciel urządzenia na własny koszt i terminie wyznaczonym przez zarządcę drogi dokona jego

przełożenia lub zabezpieczenia, zgodnie z art. 39 ust 5 ustawy o drogach publicznych (t. j. Dz. U. z 2024 r., poz. 266 ze zm.)

W razie zwłoki w usunięciu wad zarząd drogi może wykonać niezbędne roboty na koszt zajmującego pas drogowy.

UZASADNIENIE

Energa Operator S.A. z siedzibą w Gdańsku przy ul. Marynarki Polskiej 130, 80-557 Gdańsk w imieniu której występuje

wystąpił o zgodę na lokalizację budowy linii elektroenergetycznej niskiego napięcia w pasie drogowym, działka nr 389/1 położona w Głinojecku, według planu sytuacyjnego.

Zgodnie z art. 39 ust 3 ustawy o drogach publicznych (t. j. Dz. U. z 2024 r., poz. 320 ze zm.), w szczególnie uzasadnionych przypadkach lokalizowanie obiektów i urządzeń niezwiązanych z potrzebami zarządzania drogami lub potrzebami ruchu drogowego może nastąpić wyłącznie za zezwoleniem zarządcy drogi, wydanym w drodze decyzji administracyjnej.

W uznaniu Zarządcy drogi planowana lokalizacja w/w urządzeń, w pasie drogi w m. Głinojeck według lokalizacji przedstawionej na planie sytuacyjnym nie powinna wpływać negatywnie na funkcjonowanie układu drogowego pod warunkiem zachowania przez stronę wnioskującą warunków określonych, w sentencji decyzji.

Decyzja jest zgodna z wolą strony.

POUCZENIE

Przed rozpoczęciem robót budowlanych Inwestor jest zobowiązany do:

- 1) uzyskania pozwolenia na budowę lub zgłoszenia budowy albo wykonywania robót budowlanych;
- 2) uzgodnienia z zarządcą drogi, przed uzyskaniem pozwolenia na budowę, projektu budowlanego obiektu lub urządzenia;
- 3) uzyskania zezwolenia zarządcy drogi na zajęcie pasa drogowego, dotyczącego prowadzenia robót w pasie drogowym lub na umieszczenie w nim obiektu lub urządzenia.

Za zajęcie pasa drogowego pobierane są opłaty, naliczane w oparciu o uchwałę Rady Miejskiej w Głinojecku z dnia 28 lutego 2020 r. Nr XVII/113/2020 lub na podstawie zarządzenia Burmistrza Miasta i Gminy Głinojeck nr 38/2019 z dnia 11.04.2019 w sprawie ustalenia wysokości stawek za zajęcie pasa drogowego dróg gminnych na cele nie związane budową, przebudową, remontem, utrzymaniem i ochroną dróg.

Od niniejszej decyzji stronie służy odwołanie do Samorządowego Kolegium Odwoławczego w Ciechanowie za pośrednictwem Burmistrza Miasta i Gminy Głinojeck w terminie 14 dni od dnia jej otrzymania.

W trakcie biegu terminu do wniesienia odwołania strona może zrzec się praw do wniesienia odwołania wobec organu administracji publicznej, który wydał decyzję.

Z dniem doręczenia organowi administracji publicznej oświadczenia o zrzeczeniu się prawa do wniesienia odwołania przez ostatnią ze stron postępowania, decyzja staje się ostateczna i prawomocna. (art.127a Kodeksu postępowania administracyjnego)

Na podstawie Części III kol.4 pkt 8 załącznika do ustawy z dnia 16 listopada 2006 r. o opłacie skarbowej (Dz. U. z 2023, poz. 2111 ze zm.) niniejsze zezwolenie jest zwolnione od opłaty skarbowej.

Zgodnie z art. 130 § 4 Ustawy z dnia 14 czerwca 1960 roku Kodeks postępowania administracyjnego (tekst jednolity; Dz. U. z 2024 r. poz. 572 ze zm.) decyzja podlega wykonaniu przed upływem terminu do wniesienia odwołania, gdyż jest zgodna z żądaniem wszystkich stron.

Niniejsza decyzja upoważnia wnioskodawcę do „prawa do dysponowania w/w działkami na cele budowlane w rozumieniu Ustawy z dnia 7 lipca 1994 roku Prawo budowlane (Dz. U. z 2024 roku poz. 725 ze zm.)



Decyzja niniejsza stała się
ostateczna w dniu 14.01.2026
Głinojeck, dnia 16.01.2026

BURMISTRZ

mgr Łukasz Kapczyński

Sprawę prowadzi; Antoni Strzemieczny

Tel; 23 674 28 04/602 354 536

istniejąca szafka pomiarowa
P1-Rs/LZV/F

projektowana rura ochronna
SRS110, l=10,0m
przecisk mechaniczny

projektowana szafka pomiarowa
P1-Rs/LZV/F
dz. 1307
R<30Ω

projektowana szafka pomiarowa
P1-Rs/LZV/F
P/25/026033 (dz. 1308/1, 1308/2),
P=14kW
R<30Ω

projektowana rura ochronna
SRS110, l=18,0m
przecisk mechaniczny

projektowana sieć kablowa 0,4kV
NA2XY4x120SE, l=69/91m

projektowana szafka pomiarowa
P1-Rs/LZV/F
dz. 1309
R<30Ω

projektowana szafka pomiarowa
P1-Rs/LZV/F
dz. 1310
R<30Ω

URZĄD MIASTA I GMINY
06-450 Głinojeck, ul. Płocka 12
woj. mazowieckie

INSPEKTOR
ds. budowy, modernizacji
i utrzymania dróg gminnych
Antoni Strzembeczny
Antoni Strzembeczny

LEGENDA:
kolor cyan – obiekty i urządzenia projektowane
kolor czarny – obiekty i urządzenia istniejące pozostające bez zmian
kolor czarny – oznaczenie numerów działek biorących udział w projekcie
kolor zielony – oznaczenie numerów działek przyłączanych

Investor:	Energia-Operator S.A z siedzibą w Gdańsku, Oddział w Płocku, ul. Wyszogrodzka 106, 09-400 Płock		
Jednostka projektowa:	K22 Zbigniew Zalega, ul. Stępińska 53/19, 00 - 739 Warszawa		
Nazwa:	Projekt Zagospodarowania Terenu		
Temat:	Budowa sieci elektroenergetycznej kablowej nN wraz z szafkami pomiarowymi w msc. Głinojeck gm. Głinojeck		
Adres:	140203_4 Głinojeck, 0001 Głinojeck		
Umowa:	PJ02630/25		OBI/75/2501510
Nr WP/WBS:	P/25/026033 (dz. 0001-1308/1, 1308/2), B/25/031675		
Nr rys.:	E-01	Skala:	1:500
Projektant:	Paweł Kowalczyk		Data:
Nr uprawnień:	52	LOD/1927/P00E/12	12.2025

WIP.7230.17.2026.AS

DECYZJA Nr 2/2026

Na podstawie art. 39 ust.1, pkt 1, ust. 1a i art. 39 ust.3, 3a ustawy z dnia 21 marca 1985 r. o drogach publicznych (t. j. Dz. U. z 2025 r., poz. 889 ze zm.), art. 51 ust. 1 pkt. 1, 2 i 3 Ustawy z 10 kwietnia 1997 r. Prawo energetyczne (t.j. Dz. U. z 2024 r. poz. 266 ze zm.), art. 104 ustawy z dnia 14 czerwca 1960 r. Kodeks postępowania administracyjnego (t.j. Dz. U. z 2025 poz. 1691 ze zm.), po rozpatrzeniu wniosku wniesionego dnia 16.04.2026 r. przez Energa Operator S.A. z siedzibą w Gdańsku przy ul. Marynarki Polskiej 130, 80-557

o zgodę na lokalizację budowy linii elektroenergetycznej kablowej niskiego napięcia, w pasie drogowym, działka nr 1446/1 położonej w Głinojecku , według planu sytuacyjnego.

zezwala się

na lokalizację budowy linii elektroenergetycznej kablowej niskiego napięcia w pasie drogowym, działka nr 1446/1 położonej w Głinojecku , według planu sytuacyjnego.

Ustala się następujące warunki zezwolenia :

- 1) Projektowane urządzenia umieszczane w działce gminnej należy zaprojektować w taki sposób, aby umieszczone urządzenia nie utrudniały w funkcjonowaniu drogi, przeciskiem lub przewiertem, pod jezdnią w rurze osłonowej,
- 2) Projektowane urządzenia nie mogą utrudniać eksploatacji drogi, ani funkcjonowania mieszkańców przyległych działek,
- 1) Gmina Głinojeck nie bierze odpowiedzialności za uszkodzenie projektowanych urządzeń przy robotach utrzymaniowych na drodze,
- 2) W przypadku stwierdzenia przez Gminę Głinojeck, że przedmiotowa inwestycja powoduje niszczenie lub uszkodzenie drogi, wnioskodawca zobowiązany będzie natychmiast po wezwaniu przywrócić poszczególne elementy zagospodarowania terenu do stanu pierwotnego,
- 3) Po zakończeniu robót teren prac należy uporządkować i przekazać protokolarnie osobie upoważnionej przez Gminy Głinojeck,
- 4) Po uzyskaniu zgody na realizację inwestycji z właściwego urzędu architektoniczno-budowlanego należy zwrócić się do Gminy Głinojeck z oddzielnym wnioskiem o zezwolenie na prowadzenie robót w pasie drogi,
- 5) W przypadku rozkopu odbudować elementy pasa drogowego zachowując wymagania rozporządzenia Ministra Transportu i Gospodarki Morskiej z dnia 2 marca 1999 r. w sprawie warunków technicznych, jakim powinny odpowiadać drogi publiczne i ich usytuowanie (Dz. U. z 2022 r., poz. 1518 ze zm.);
- 6) W przypadku rozkopu należy wykonać badania zagęszczenia gruntu dla każdego metra zasypki gruntowej od dna wykopu,
- 7) w przypadku wystąpienia kolizji, uzgodnionego niniejszą decyzją urządzenia, z elementami pasa drogowego podczas przebudowy lub remontu drogi właściciel

urządzenia na własny koszt i terminie wyznaczonym przez zarządcę drogi dokona jego przełożenia lub zabezpieczenia, zgodnie z art. 39 ust 5 ustawy o drogach publicznych (t. j. Dz. U. z 2025 r., poz. 889 ze zm.)

W razie zwłoki w usunięciu wad zarząd drogi może wykonać niezbędne roboty na koszt zajmującego pas drogowy.

UZASADNIENIE

Energa Operator S.A. z siedzibą w Gdańsku przy ul. Marynarki Polskiej 130, 80-557 Gdańsk

wystąpił o zgodę na lokalizację budowy linii elektroenergetycznej kablowej niskiego napięcia w pasie drogowym, działka nr 1446/1 położonej w Głinojecku, według planu sytuacyjnego.

Zgodnie z art. 39 ust 3 ustawy o drogach publicznych (t. j. Dz. U. z 2025 r., poz. 889 ze zm.), w szczególnie uzasadnionych przypadkach lokalizowanie obiektów i urządzeń niezwiązanych z potrzebami zarządzania drogami lub potrzebami ruchu drogowego może nastąpić wyłącznie za zezwoleniem zarządcy drogi, wydanym w drodze decyzji administracyjnej.

W uznaniu Zarządcy drogi planowana lokalizacja w/w urządzeń, w pasie drogi w m. Głinojeck według lokalizacji przedstawionej na planie sytuacyjnym nie powinna wpływać negatywnie na funkcjonowanie układu drogowego pod warunkiem zachowania przez stronę wnioskującą warunków określonych, w sentencji decyzji.

Decyzja jest zgodna z wolą strony.

POUCZENIE

Przed rozpoczęciem robót budowlanych Inwestor jest zobowiązany do:

- 1) uzyskania pozwolenia na budowę lub zgłoszenia budowy albo wykonywania robót budowlanych;
- 2) uzgodnienia z zarządcą drogi, przed uzyskaniem pozwolenia na budowę, projektu budowlanego obiektu lub urządzenia;
- 3) uzyskania zezwolenia zarządcy drogi na zajęcie pasa drogowego, dotyczącego prowadzenia robót w pasie drogowym lub na umieszczenie w nim obiektu lub urządzenia.

Za zajęcie pasa drogowego pobierane są opłaty, naliczane w oparciu o uchwałę Rady Miejskiej w Głinojecku z dnia 28 lutego 2020 r. Nr XVII/113/2020 lub na podstawie zarządzenia Burmistrza Miasta i Gminy Głinojeck nr 38/2019 z dnia 11.04.2019 w sprawie ustalenia wysokości stawek za zajęcie pasa drogowego dróg gminnych na cele nie związane budową, przebudową, remontem, utrzymaniem i ochroną dróg.

Od niniejszej decyzji stronie służy odwołanie do Samorządowego Kolegium Odwoławczego w Ciechanowie za pośrednictwem Burmistrza Miasta i Gminy Głinojeck w terminie 14 dni od dnia jej otrzymania.

W trakcie biegu terminu do wniesienia odwołania strona może zrzec się praw do wniesienia odwołania wobec organu administracji publicznej, który wydał decyzję.

km 7

Z dniem doręczenia organowi administracji publicznej oświadczenia o zrzeczeniu się prawa do wniesienia odwołania przez ostatnią ze stron postępowania, decyzja staje się ostateczna i prawomocna. (art.127a Kodeksu postępowania administracyjnego)

Na podstawie Części III kol.4 pkt 8 załącznika do ustawy z dnia 16 listopada 2006 r. o opłacie skarbowej (Dz. U. z 2023, poz. 2111 ze zm.) niniejsze zezwolenie jest zwolnione od opłaty skarbowej.

Zgodnie z art. 130 § 4 Ustawy z dnia 14 czerwca 1960 roku Kodeks postępowania administracyjnego (tekst jednolity; Dz. U. z 2025 r. poz. 1691 ze zm.) decyzja podlega wykonaniu przed upływem terminu do wniesienia odwołania, gdyż jest zgodna z żądaniem wszystkich stron.

Niniejsza decyzja upoważnia wnioskodawcę do „prawa do dysponowania w/w działkami na cele budowlane w rozumieniu Ustawy z dnia 7 lipca 1994 roku Prawo budowlane (Dz. U. z 2024 roku poz. 725 ze zm.)



Z up. BURMISTRZA

mgr Małgorzata Kosińska
Sekretarz miasta i Gminy


Decyzja niniejsza stała się

ostateczna w dniu 18.05.2026

Gliniojeck, dnia 19.05.2026

Sprawę prowadzi: Antoni Strzembeczny

Tel; 23 674 28 04/602 354 536

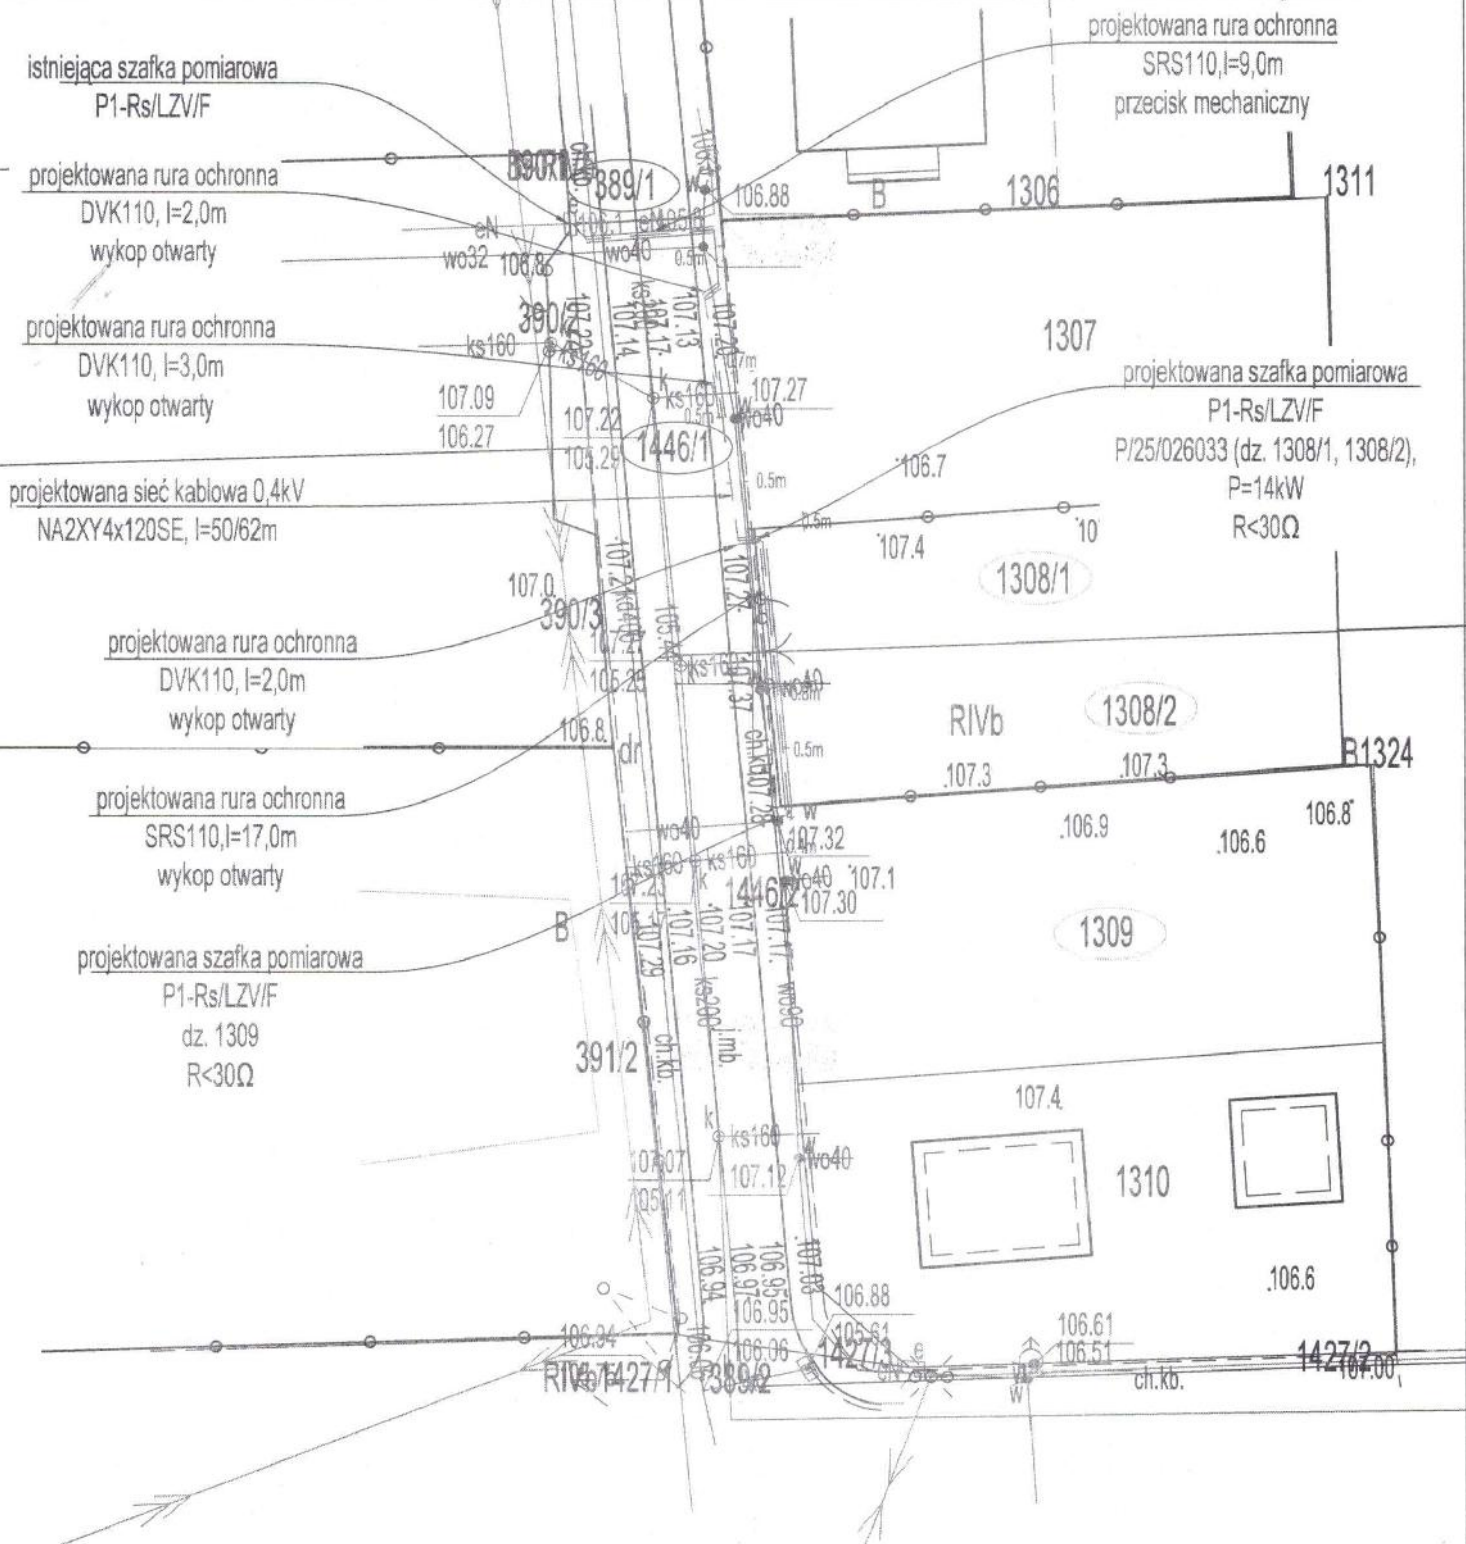

INSPEKTOR
ds. budowy, modernizacji
i utrzymania dróg gminnych
Antoni Strzembeczny
Antoni Strzembeczny

URZĄD MIASTA I GMINY
06-450 Głinojeck, ul. Płocka 12
woj. mazowieckie

LEGENDA:
kolor cyan – obiekty i urządzenia projektowane
kolor czarny – obiekty i urządzenia istniejące pozostające bez zmian
kolor czarny – oznaczenie numerów działek biorących udział w projekcie
kolor zielony – oznaczenie numerów działek przyłączanych

Inwestor:	Energia-Operator S.A z siedzibą w Gdańsku, Oddział w Płocku, ul. Wyszogrodzka 106, 09-400 Płock		
Jednostka projektowa:	K2Z Zbigniew Zalega, ul. Stępińska 53/19, 00 - 739 Warszawa		
Nazwa:	Projekt Zagospodarowania Terenu		
Temat:	Budowa sieci elektroenergetycznej kablowej nN wraz z szafkami pomiarowymi w msc. Głinojeck gm. Głinojeck		
Adres:	140203_4 Głinojeck, 0001 Głinojeck		
Umowa:	PJ02630/25		OBI/75/2501510
Nr WP/WBS:	P/25/026033 (dz. 0001-1308/1, 1308/2), B/25/031675		
Nr rys.	E-01	Skala:	1:500
Projektant:	56	Paweł Kowalczyk	
Nr uprawnień:	LOD/1927/POOE/12		

1. TEMAT

Przedmiotem opracowania jest: Budowa sieci elektroenergetycznej kablowej nN wraz ze złączami kablowo-pomiarowymi do dz. nr ewid.: 1308/1, 1308/2, 1309 w miejscowości Głinojeck gmina Głinojeck

2. ZAKRES RZECZOWY PROJEKTOWANYCH SIECI I URZĄDZEŃ

Linia SN: Spokojna [0037/23]

GPZ: Głinojeck [0037]

Stacja SN/nN: Głinojeck IV [T752291]

Wymiana pojedynczego słupa SN	nie dotyczy	-
Linia napowietrzna SN	nie dotyczy	-
Rozłącznik napowietrzny SN	nie dotyczy	-
Linia kablowa SN	nie dotyczy	-
Mufa kablowa	nie dotyczy	-
Głowice kablowe	SFEX4 70-150SK	4szt.
Ograniczniki przepięć	nie dotyczy	-
Złącze kablowe SN	nie dotyczy	-
Stacja transformatorowa SN/nN	WT-01/gG100A	3szt.
Transformator	nie dotyczy	-
Wymiana pojedynczego słupa nN	nie dotyczy	-
Linia napowietrzna nN	nie dotyczy	-
Przyłącze/a napowietrzne	nie dotyczy	-
Szafka pomiarowa	nie dotyczy	-
Przyłącze/a kablowe nN	nie dotyczy	-
Szafka pomiarowa	P1-Rs/LZV/F	2szt.
Linia kablowa nN	NA2XY4x120SE	51/63m
Kablowa rozdzielnica szafowa	nie dotyczy	-
Słupowy rozłącznik bezpiecznikowy	nie dotyczy	-
Przecisk	SRS110	1szt., 9m
Przewiert	nie dotyczy	-
Układ sieci	TN – C	-

Wyszczególnienie przyłączanych odbiorców:

Warunki przyłączenia	P/25/026033	
Nr działki	1308/1, 1308/2	
Moc przyłączeniowa	14 kW	
Zabezpieczenie główne	ETIMAT T 3x1P 25A	WT-00/gG32A

mgr inż. Paweł Kowalczyk
 Uprawnienia budowlane do projektowania
 bez ograniczeń w specjalności instalacyjnej
 w zakresie sieci, instalacji i urządzeń
 elektrycznych i elektroenergetycznych
 nr ewid. LOD/1927/POOE/12

5. PODSTAWA OPRACOWANIA

- Umowa o prace projektowe nr PJ02630/25
- Warunki przyłączenia do sieci elektroenergetycznej nr: P/25/026033 (dz. 0001-1308/1, 1308/2)
- Warunki budowy sieci: B/25/031675
- Wizja lokalna w terenie
- Uzgodnienie z Inwestorem
- Uzgodnienie lokalizacji złącza kablowego z odbiorcą
- Mapa do celów projektowych w skali 1:500
- Aktualne przepisy i normy: SEP-E-001, N SEP-E-003, N SEP-E-004, PN-05125:1976, PN-E-04700:1998, PN-E-5100-1:1998, PN-EN 60865-1:2002, PN-EN 60909-0:2002, PN-EN62305:2006, PN-EN 50423-1:2005, PN-EN 50423-2:2005, PN-EN 50423-3:2005, PN-IEC 60364, PN-92/E-05009/41 I PBUE.
- Standardy Techniczne obowiązujące w ENERGA-OPERATOR SA

6. UZGODNIONY Z ENERGA OPERATOR SA PZT

Uzgodnienie nr 278/75MMD/2026 z dnia 16.04.2026.

7. ODPIS PROTOKOŁU Z NARADY KOORDYNACYJNEJ

Protokół z Narady Koordynacyjnej znak PODGK.6630.112.2026 z dnia 29.05.2026.

8. UZGODNIENIA BRANŻOWE

Nie dotyczy.

9. DECYZJE ADMINISTRACYJNE

Decyzja nr 39/2025(znak DG.7234.98.2025) z dnia 30.12.2025.

Decyzja nr 2/2026(znak WIP.7230.17.2026.AS) z dnia 27.04.2026.

10. MPZP LUB DECYZJA LOKALIZACYJNA

Wypis i wyrys z miejscowego planu zagospodarowania przestrzennego Gminy Gliniojeck znak WIP.6730.131.2.2026.SK z dnia 08.05.2026.

11. STAN ISTNIEJĄCY

W rejonie objętym opracowaniem odbiorcy energii elektrycznej zasilani są z linii napowietrznej i kablowej ze stacji Gliniojeck IV [T752291]. Linia napowietrzna niskiego napięcia wykonana jest przewodami Al4x50mm², natomiast kablowa kablem YAKXs4x120mm². Działka przyłączana jest ogrodzona. Droga, z której znajduje zjazd na działki przyłączane posiada jezdnię o nawierzchni bitumicznej, chodnik z kostki brukowej. Na obszarze objętym projektem znajduje elektroenergetyczna kablowa linia niskiego napięcia, elektroenergetyczna napowietrzna linia niskiego napięcia, elektroenergetyczna napowietrzna linia średniego napięcia, sieć i przyłącze wodociągowe, sieć kanalizacyjna, ogrodzenie działek, domy mieszkalne.

12. ROZBIÓRKI

Nie dotyczy.

13. LINIA SN (NAPOWIETRZNA/ KABLOWA)

Nie dotyczy.

14. STACJA TRANSFORMATOROWA SN/ NN

Projektuje się wymianę wkładek na obwodzie na typ WT – 1/gG100A firmy ETI Polam o współczynniku k=5,9 i prądzie znamionowym U_n=500V.

15. LINIA NN (NAPOWIETRZNA/ KABLOWA)

Projektowana linia elektroenergetyczna kablowa nN stanowić będzie odgałęzienie obwodu 01 niskiego napięcia Al4x50mm² oraz YAKXs4x120mm² wyprowadzonego z istniejącej stacji transformatorowej Gliniojeck IV [T752291]. Początkiem projektowanej linii elektroenergetycznej kablowej NA2XY4x120SE o długości całkowitej l=63,0m (dł. trasy 51,0m) jest słup szafka pomiarowa P1-Rs/LZV/F na działce 389/1. Kabel pod jezdnią bitumiczną układać przeciskiem mechanicznym, w rurze ochronnej SRS110 zgodnie z rysunkiem E-03. Na pozostałym obszarze kabel układać w wykopie otwartym na głębokości 0,8metra, linią falistą na warstwie piasku o grubości 10cm, przykrywając go warstwą piasku również o grubości 10cm.

Następnie kable należy przykryć warstwą gruntu rodzimego o grubości 15cm. Na tej głębokości ułożyć folię PCV koloru niebieskiego o szerokości 30cm. W miejscach charakterystycznych oraz przy złączu kablowym na kable należy nałożyć oznaczniki kablowe z trwałym opisem typu kabla, przekroju, trasy (skąd – dokąd), nazwą wykonawcy i rokiem ułożenia. Na wjazdach na działki i skrzyżowaniu z obcą infrastrukturą kable układać w rurze ochronnej z dławnicą czopową EK 186/10. Końce kabla zabezpieczyć głowicami kablowymi, natomiast żyły robocze pozbawione izolacji, dodatkowo zabezpieczyć kapturkami termokurczliwymi. Po zakończeniu robót teren należy uporządkować, przywrócić do stanu pierwotnego – przed rozpoczęciem robót związanych z budową linii elektroenergetycznej. Po rozwinięciu kabla należy wykonać pomiary oporności izolacji oraz ciągłości żył. Temperatura otoczenia podczas układania kabla nie może być mniejsza od 5°C. Należy zastosować skrzynkę pomiarową z obudową termoutwardzalną przystosowaną do zamknięcia na zamek typu obowiązującego w Energa-Operator S.A. Projektuje się:

a) szafkę pomiarową P1-Rs/LZV/F w celu zasilenia dz. 1308/1, 1308/2 składające się z:

- części pomiarowej zawierającej ogranicznik mocy typu ETIMAT T 3x1P25A
- części złączonej zawierającej wkładki bezpiecznikowe WT-00/gG32A

b) szafkę pomiarową P1-Rs/LZV/F pod przyszłe zasilenie działki 1309

Na wewnętrznej stronie, przystosowanych do oplombowania drzwiczek zamykających część przyłączową skrzynek, należy umieścić jednokreskowy schemat zasilania. Na kablu wprowadzonym do złącza umieścić oznacznik kablowy.

16. OŚWIETLENIE ULICZNE

Nie dotyczy.

17. PRZYŁĄCZA SN (NAPOWIETRZNE/ KABLOWE)

Nie dotyczy.

18. PRZYŁĄCZA NN (NAPOWIETRZNE/ KABLOWE)

Nie dotyczy.

19. OCHRONA PRZECIWPRZEPięCIOWA LINII SN

Nie dotyczy.

20. OCHRONA PRZECIWPRZEPięCIOWA STACJI TRANSFORMATOROWEJ SN/NN

Nie dotyczy.

21. OCHRONA PRZECIWPRZEPięCIOWA LINII NN

Ochronę przeciwprzepięciową stanowią istniejące ograniczniki przepięć w stacji transformatorowej oraz na słupach linii głównej.

22. OCHRONA OD PORAŻEŃ PRĄDEM ELEKTRYCZNYM W LINII NAPOWIETRZNEJ SN

Nie dotyczy.

23. OCHRONA OD PORAŻEŃ PRĄDEM ELEKTRYCZNYM STACJI TRANSFORMATOROWEJ SN/NN

Nie dotyczy.

24. OCHRONA OD PORAŻEŃ PRĄDEM ELEKTRYCZNYM W SIECI NN

Układ sieci zasilającej TN-C. zastosowana skrzynka złączowo – pomiarowa jest urządzeniem o II klasie izolacji, zatem automatycznie spełnia wymogi ochrony dodatkowej przed porażeniem prądem elektrycznym. Instalacje zalicznikowe wykonać w układzie TN-C-S. Jako ochronę dodatkową przed porażeniem prądem elektrycznym należy zastosować szybkie wyłączniki zwarcia (w czasie $t_z < 5s$) z zastosowaniem wyłączników ochronnych różnicowoprądowych. Rozdział przewodu ochronno – neutralnego PEN na PE i N należy lokalizować w złączu. Projektuje się, że wartość rezystancji uziemienia roboczego nie może przekraczać 30Ω. Ochronę wykonać zgodnie z normą PN-HD 60364-4-41:2009.

mgr inż. Paweł Kowalczyk
Uprawnienia budowlane do projektowania
bez ograniczeń w specjalności instalacyjnej
w zakresie sieci, instalacji i urządzeń
elektrycznych i elektroenergetycznych
nr ewid. LOD/1927/POOE/12

26. OPINIA GEOTECHNICZNA

Opinia geotechniczna wykonana na podstawie Rozporządzenia Ministra Transportu, Budownictwa i Gospodarki Morskiej z dn. 25.04.2012r. (Dz. U. poz. 463 z 2012r.) w sprawie ustalenia geotechnicznych warunków posadowienia obiektów budowlanych.

Działki biorące udział w projekcie:

L.p	Dz. nr ewid.	Projektowane urządzenie
1	389/1	sieć kablowa nN NA2XY4x120SE
2	1308/1	sieć kablowa nN NA2XY4x120SE, P1-Rs/LZV/F
3	1308/2	sieć kablowa nN NA2XY4x120SE, P1-Rs/LZV/F
4	1 309	sieć kablowa nN NA2XY4x120SE, P1-Rs/LZV/F
5	1446/1	sieć kablowa nN NA2XY4x120SE

Geotechniczne warunki posadowienia ustalono w oparciu o obserwację zachowania się obiektów sąsiednich oraz innych danych dotyczących podłoża badanego terenu, między innymi odkrywkę do poziomu posadowienia przyłącza elektroenergetycznego kablowego. Ustala się co następuje:

- warunki gruntowe panujące w rejonie inwestycji określa się jako proste (rodzaj gruntu określono na podstawie analizy makroskopowej), grunt jednorodny genetycznie i litologicznie, brak występowania niekorzystnych zjawisk geotechnicznych,
- projektowany obiekt budowlany, który stanowi linia elektroenergetyczna niskiego napięcia realizowana metodą wykopu otwartego oraz metodą przecisku mechanicznego zalicza się do I kategorii geotechnicznej

Biorąc pod uwagę powyższe, stwierdza się przydatność gruntów dla zadania inwestycyjnego, posadowienie inwestycji - bezpośrednie.

27. ZESTAWIENIE DANYCH NA UMIESZCZENIE URZĄDZEŃ W PASIE DROGOWYM W TYM PODNIAIE POWIERZCHNI

Działka	Element pasa drogowego	Urządzenie	Szerokość [m]	Długość [m]	Powierzchnia [m ²]
389/1	chodnik	NA2XY4x120SE	0,04	1,10	0,04
389/1	chodnik	NA2XY4x120SE w rurze ochronnej ϕ 110	0,11	1,30	0,14
389/1	jezdnia bitumiczna	NA2XY4x120SE w rurze ochronnej ϕ 110	0,10	2,20	0,22
1446/1	chodnik	NA2XY4x120SE	0,04	17,00	0,68
1446/1	chodnik	NA2XY4x120SE w rurze ochronnej ϕ 110	0,11	6,00	0,66
1446/1	jezdnia bitumiczna	NA2XY4x120SE w rurze ochronnej ϕ 110	0,10	3,50	0,35

2,0970

28. KOLIZJE/SKRZYŻOWANIE

W obszarze projektowanej sieci elektroenergetycznej kablowej występują skrzyżowania z następującą infrastrukturą:

- z siecią kanalizacyjną – sposób wykonania – przecisk mechaniczny, wykop otwarty
- z siecią wodociągową – sposób wykonania – przecisk mechaniczny, wykop otwarty

Nie wyklucza się istnienia w terenie, nie wykazanych na mapie, urządzeń podziemnych, które nie były zgłoszone do inwentaryzacji lub o których brak jest informacji w instytucjach branżowych.

29. INGERENCJA W ZIELEŃ WYSOKĄ

Nie dotyczy.

30. OCHRONA KONSERWATORSKA

Nie dotyczy.

31. OPIS PROJEKTU ZAGOSPODAROWANIA

Projektowana linia elektroenergetyczna kablowa nN stanowić będzie odgałęzienie obwodu 01 niskiego napięcia Al4x50mm² oraz YAKXs4x120mm² wyprowadzonego z istniejącej stacji transformatorowej Głinojeck IV [T752291]. Początkiem projektowanej linii elektroenergetycznej kablowej NA2XY4x120SE o długości całkowitej l=63,0m (dł. trasy 51,0m) jest słup szafka pomiarowa P1-Rs/LZV/F na działce 389/1.

Kabel pod jezdnią bitumiczną układać przeciskiem mechanicznym, w rurze ochronnej SRS110 zgodnie z rysunkiem E-03. Na pozostałym obszarze kabel układać w wykopie otwartym na głębokości 0,8 metra, linią falistą na warstwie piasku o grubości 10cm, przykrywając go warstwą piasku również o grubości 10cm. Następnie kable należy przykryć warstwą gruntu rodzimego o grubości 15cm. Na tej głębokości ułożyć folię PCV koloru niebieskiego o szerokości 30cm. W miejscach charakterystycznych oraz przy złączu kablowym na kable należy nałożyć oznaczniki kablowe z trwałym opisem typu kabla, przekroju, trasy (skąd – dokąd), nazwą wykonawcy i rokiem ułożenia. Na wjazdach na działki i skrzyżowaniu z obcą infrastrukturą kabel układać w rurze ochronnej z dławnicą czopową EK 186/10. Końce kabla zabezpieczyć głowicami kablowymi, natomiast żyły robocze pozbawione izolacji, dodatkowo zabezpieczyć kapturkami termokurczliwymi. Po zakończeniu robót teren należy uporządkować, przywrócić do stanu pierwotnego – przed rozpoczęciem robót związanych z budową linii elektroenergetycznej. Po rozwinięciu kabla należy wykonać pomiary oporności izolacji oraz ciągłości żył. Temperatura otoczenia podczas układania kabla nie może być mniejsza od 5°C. Należy zastosować skrzynkę pomiarową z obudową termoutwardzalną przystosowaną do zamknięcia na zamek typu obowiązującego w Energa-Operator S.A. Projektuje się:

a) szafkę pomiarową P1-Rs/LZV/F w celu zasilenia dz. 1308/1, 1308/2 składające się z:

- części pomiarowej zawierającej ogranicznik mocy typu ETIMAT T 3x1P25A
- części złączowej zawierającej wkładki bezpiecznikowe WT-00/gG32A

b) szafkę pomiarową P1-Rs/LZV/F pod przyszłe zasilenie działki 1309

Na wewnętrznej stronie, przystosowanych do opłombowania drzwiczek zamykających część przyłączową skrzynek, należy umieścić jednokreskowy schemat zasilania. Na kablu wprowadzonym do złącza umieścić oznacznik kablowy.

32. OBSZAR ODDZIAŁYWANIA INWESTYCJI

Obszar oddziaływania obiektu w myśl art. 3 pkt 20 w zw. z art. 28 ust. 2 ustawy z dnia 7 lipca 1994r. Prawo Budowlane (tj. Dz.U.2025.418 ze zmianami) obejmuje:

Kategoria obiektu: XXVI

Teren Inwestycji:

Województwo: mazowieckie

Powiat: ciechanowski

Gmina: Głinojeck

Miejscowość: Głinojeck

Identyfikator działki ewidencyjnej: 140203_4.0001.389/1

Identyfikator działki ewidencyjnej: 140203_4.0001.1308/1

Identyfikator działki ewidencyjnej: 140203_4.0001.1308/2

Identyfikator działki ewidencyjnej: 140203_4.0001.1309

Identyfikator działki ewidencyjnej: 140203_4.0001.1446/1

zgodnie z przepisami:

1. Obwieszczenie Ministra Rozwoju i Technologii z dnia 15 kwietnia 2022 r. w sprawie ogłoszenia jednolitego tekstu rozporządzenia Ministra Infrastruktury w sprawie warunków technicznych, jakim powinny odpowiadać budynki i ich usytuowanie (tj. Dz.U. 2022 poz. 1225) – Do projektowanego przedsięwzięcia nie znajdują zastosowania odległości wskazane w rozporządzeniu, dlatego też działki sąsiednie nie są objęte obszarem oddziaływania. Inwestycja nie ogranicza możliwości użytkowania nieruchomości sąsiednich w dotychczasowy sposób oraz ich zabudowy;

2. art. 73 i 75 ustawy z dnia 27 kwietnia 2001 r. Prawo ochrony środowiska (tj. Dz.U. 2025 poz. 647 ze zm.) – inwestycja nie jest przedsięwzięciem, które zarówno w fazie budowy jak i eksploatacji powodowałoby szkodliwe i uciążliwe oddziaływanie na środowisko mogące pogorszyć jego stan, w tym walory krajobrazowe, i miało niekorzystny wpływ na higienę i zdrowie ludzi. Nie generuje ponadnormatywnych emisji substancji, hałasu i wibracji oraz nie ma wpływu na stopień zanieczyszczenia gleby, wód i powietrza. Przewidywany rodzaj robót nie stanowi uciążliwości projektowanych obiektów na tereny przyległe oraz nie wpływa negatywnie na działki sąsiednie;

3. art. 23a ustawy z dnia 16 kwietnia 2004 r. o ochronie przyrody (tj. Dz.U. 2024 poz. 1478 ze zm.) – inwestycja nie jest realizowana na terenie objętym ochroną przyrody, ochroną krajobrazu, poza zasięgiem oddziaływania obszaru Natura 2000;

4. art. 39 ust. 3 ustawy z dnia 21 marca 1985 r. o drogach publicznych (tj. Dz.U. 2025 poz. 889 ze zm.) – obiekt nie pozbawia dostępu do drogi publicznej oraz nie zagraża bezpieczeństwu w ruchu drogowym;

5. art. 6, art. 7 ust. 1 oraz art. 8 ustawy z dnia 23 lipca 2003 r. o ochronie zabytków i opiece nad zabytkami (tj. Dz.U. 2024 poz. 1292 ze zm.) – obiekt nie przebiega przez strefę ochrony konserwatorskiej oraz nie znajdują się tam stanowiska archeologiczne;

6. Ustawa z dnia 10 kwietnia 1997r. - Prawo Energetyczne (Dz. U. 1997 nr 54 poz 348),
7. Norma N-SEP-E-004 „Elektroenergetyczne i sygnalizacyjne linie kablowe. Projektowanie i budowa”;
8. Norma PN-E-05100-1 “Elektroenergetyczne linie napowietrzne - projektowanie i budowa” ,PN-EN-50341- 1:2013, PN-EN 50341-2-22:2016 “Elektroenergetyczne linie napowietrzne prądu przemiennego powyżej 1 kV - Specyfikacje wspólne oraz NNA dla Polski”.
9. art. 51[Wymogi dla urządzeń, instalacji i sieci] - Dz.U.2024.0.266 t.j. - Ustawa z dnia 10 kwietnia 1997 r. - Prawo energetyczne;

Przewidywany rodzaj robót nie stanowi uciążliwości projektowanych obiektów na tereny przyległe, nie wpływa negatywnie na działki sąsiednie oraz nie stwarza zagrożenia dla higieny zdrowia jego użytkowników. Inwestycja nie kwalifikuje się do opracowania raportu oddziaływania na środowisko oraz nie ma podstaw prawnych do ustalenia obszaru ograniczonego użytkowania. Brak jest odrębnych przepisów nakazujących objęcie obszarem oddziaływania działek innych niż podano wyżej.

33. UWAGI

Wytyczenie zgodnie z projektem wszystkich tras oraz inwentaryzację powykonawczą powinna dokonać uprawniona jednostka geodezyjna. Realizacja prac przez Wykonawcę powinna nastąpić po uzgodnieniu z Inwestorem szczegółowego harmonogramu prac. Całość robót powinna być wykonana przez Wykonawcę, który posiada odpowiednie uprawnienia do wykonywania prac objętych niniejszym opracowaniem pod nadzorem osoby posiadającej odpowiednie Uprawnienia Budowlane. Należy zwrócić szczególną uwagę na uwagi zawarte w protokole z narady koordynacyjnej, zgłoszone przez inne branże. Materiały użyte do realizacji inwestycji wynikającej z niniejszego opracowania powinny spełniać wymagania odpowiednich norm. Po wykonaniu pracy należy sprawdzić zgodność faz, dokonać pomiarów oporności izolacji, ciągłości żył kabla, rezystancji uziemienia, skuteczność ochrony przeciwporażeniowej. Z przeprowadzonych pomiarów i prób sporządzić protokoły i przekazać je Inwestorowi. Całość prac wykonać zgodnie z obowiązującymi przepisami i normami.

*mgr inż. Paweł Kowalczyk
Uprawnienia budowlane do projektowania
bez ograniczeń w specjalności instalacyjnej
w zakresie sieci, instalacji i urządzeń
elektrycznych i elektroenergetycznych
nr ewid. LOD/1927/POOE/12*

34. ZESTAWIENIA MONTAŻOWE I DEMONTAŻOWE

Sieć nN

Nazwa Materiału	Typ	Ilość	j.m.
Kabel elektryczny	NA2XY4x120SE	51/63	m
Folia	Niebieska 30cm/0,5mm	42	m
Piasek	---	2,5	m ³
Oznaczniki na kabel	---	12	szt.
Głowica niskiego napięcia	SFEX4 70-150/SK	4	szt.
Koszulka termokurczliwa	---	4	m
Rura ochronna	SRS110	20	m
Rura ochronna	DVK110	5	m
Dławnica czopowa	EK 186/110	10	

Złącza kablowo-pomiarowe

Nazwa Materiału	Typ	Ilość	j.m.
Szafka pomiarowa	P1-Rs/LZV/F	2	kpl.
Ograniczniki mocy	ETIMAT T 1P 25A	3	szt.
Wkładki bezpiecznikowe	WT-00/gG32A	3	szt.
Pręt uziomowy	UPB 16(BK9101)	12	szt.
Grot uziomu	BK9102	2	szt.
Zacisk	UKU 16/402N	2	szt.
Bedanrka	FeZn 30x4	6	m
Keramzyt	---	0,04	m ³
Tabliczka znamionowa na skrzynkę	---	2	szt.
Wkładka P0(część abonencka)	---	2	kpl.
Wkładka P2 typu Master Key(część Energa)	---	2	kpl.

Stacja transformatorowa


Nazwa Materiału	Typ	Ilość	j.m.
Wkładki bezpiecznikowe ETI POLAM	WT-01 gG100A/500V/k=5,9	3	szt.

Zestawienie demontażowe

Nazwa Materiału	Typ	Ilość	j.m.
Wkładki bezpiecznikowe	---	3	szt.


Niewymienione materiały według zapotrzebowania*

mgr inż. Paweł Kowalczyk
 Uprawnienia budowlane do projektowania
 bez ograniczeń w specjalności instalacyjnej
 w zakresie sieci, instalacji i urządzeń
 elektrycznych i elektroenergetycznych
 nr ewid. LOD/1927/POOE/12

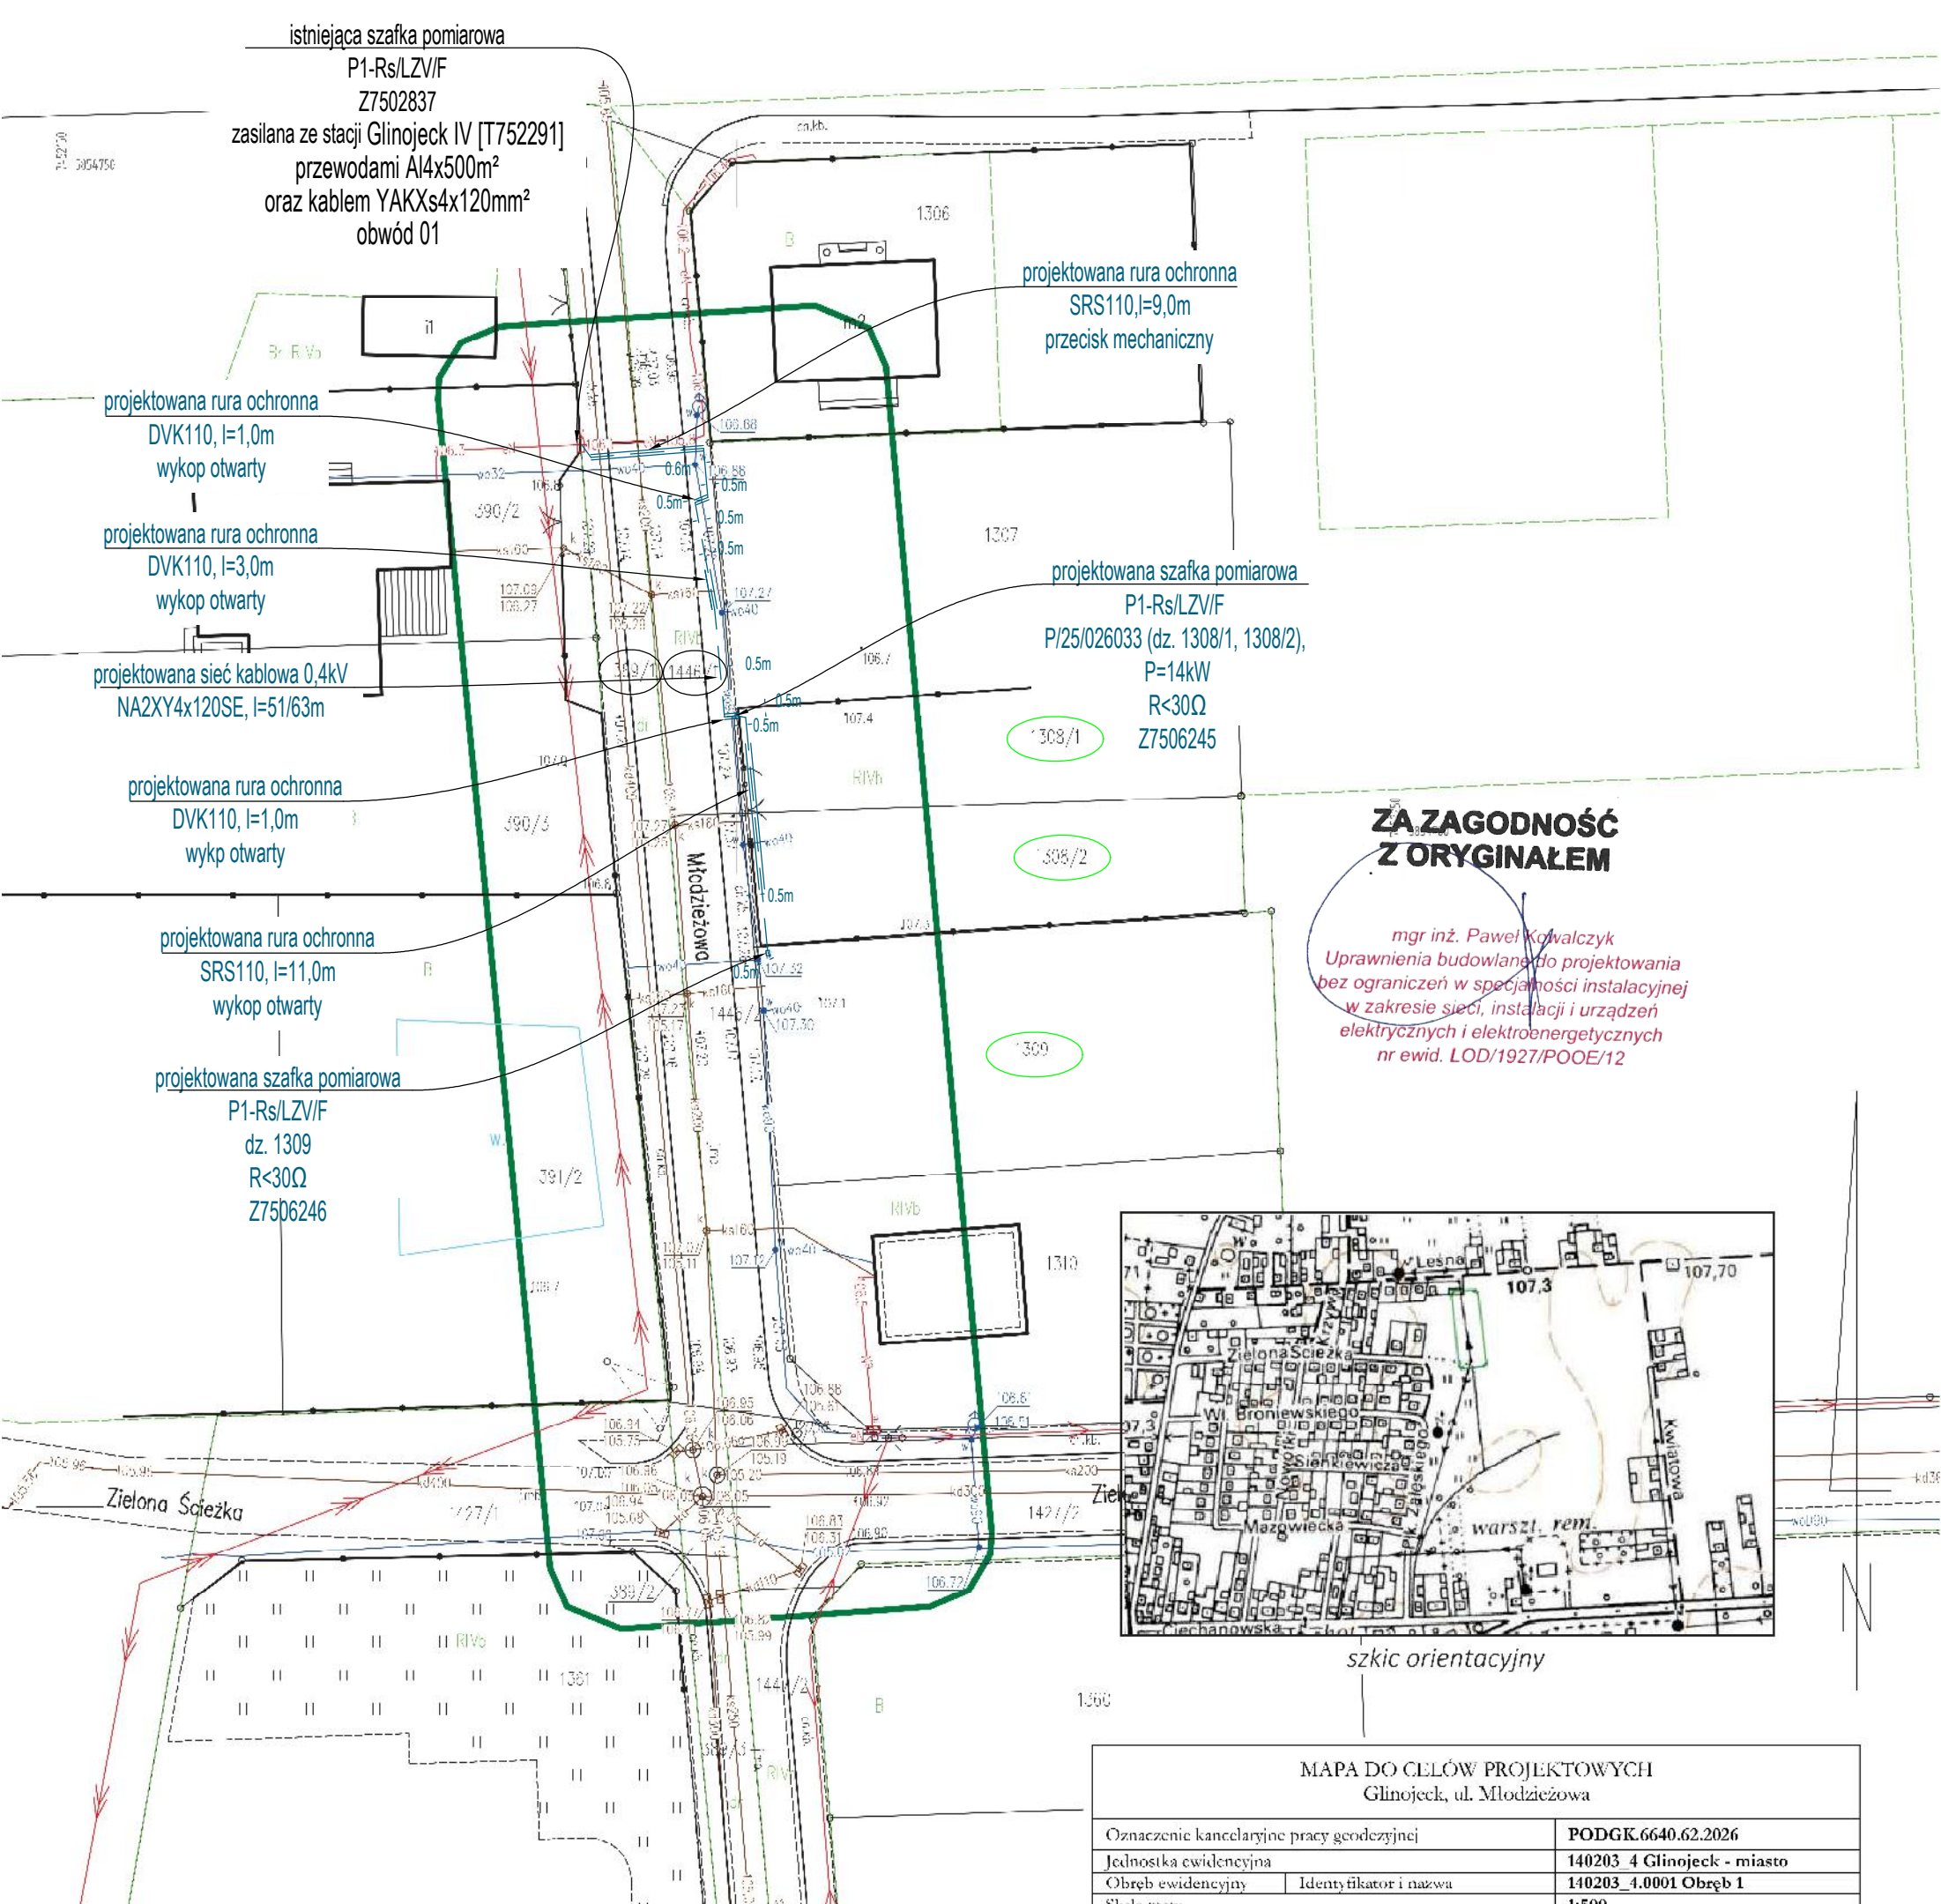

**ZA ZAGODNOŚĆ
Z ORYGINAŁEM**

*mgr inż. Paweł Kowalczyk
Uprawnienia budowlane do projektowania
bez ograniczeń w specjalności instalacyjnej
w zakresie sieci, instalacji i urządzeń
elektrycznych i elektroenergetycznych
nr ewid. LOD/1927/POOE/12*

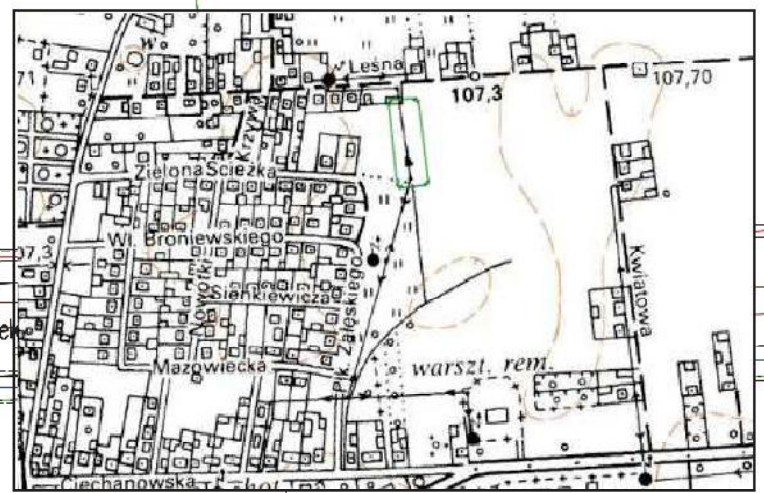


LEGENDA:
kolor cjan – obiekty i urządzenia projektowane
kolor czarny – obiekty i urządzenia istniejące pozostające bez zmian
kolor czarny – oznaczenie numerów działek biorących udział w projekcie
kolor zielony – oznaczenie numerów działek przyłączanych

Inwestor:		Energia-Operator S.A z siedzibą w Gdańsku, Oddział w Płocku, ul. Wyszogrodzka 106, 09-400 Płock			
Jednostka projektowa:		K2Z Zbigniew Zalega, ul. Stępińska 53/19, 00 - 739 Warszawa			
Nazwa:		Projekt Zagospodarowania Terenu			
Temat:		Budowa sieci elektroenergetycznej kablowej nN wraz z szafkami pomiarowymi w msc, Gliniojeck gm. Gliniojeck			
Adres:		140203_4 Gliniojeck, 0001 Gliniojeck			
Umowa:		PJ02630/25		OBI/75/2501510	
Nr WP/WBS:		P/25/026033 (dz. 0001-1308/1, 1308/2), B/25/031675			
Nr rys.:	E-01	Skala:	1:500		Data: 06.2026
Projektant:		Pawel Kowalczyk			
Nr uprawnień:		LOD/1927/POOE/12			

MAPA DO CELÓW PROJEKTOWYCH Gliniojeck, ul. Młodzieżowa			
Oznaczenie kancelaryjne pracy geodezyjnej		PODGK.6640.62.2026	
Jednostka ewidencyjna		140203_4 Gliniojeck - miasto	
Obręb ewidencyjny		Identyfikator i nazwa	
Skala mapy		1:500	
Sekcja mapy		numeryczna	
Nazwa układu współrzędnych		prostokątnych płaskich	PL-2000/7
		wysokości	PL-EVRF 2007
Oznaczenie granic obszaru aktualizacji			
Oznaczenie i informacje o służebnościach gruntowych mających wpływ na zagospodarowanie gruntów zlokalizowanych w granicach projektowanej inwestycji		wykonano bez ustalenia obciążeń	
Oświadczam, że niniejszy dokument został opracowany w wyniku prac geodezyjnych zgłoszonych Staroście Ciechanowskiemu – PODGK.6640.62.2026, których rezultaty zawiera operat techniczny pozytywnie zweryfikowany protokołem weryfikacji PODGK.6640.62.2026 Lp..1. z dn. ...30.01.2026...			
Jestem świadomy odpowiedzialności karnej za złożenie fałszywego oświadczenia.			
Oznaczenie i symbol konturu użytku gruntowego, który nie jest ujawniony w bazie danych ewidencji gruntów i budynków		brak	
Nie wyklucza się istnienia w terenie innych nie wykazanych na niniejszej mapie urządzeń podziemnych nie zgłoszonych do inwentaryzacji			
Data wykonania mapy		30.01.2026 r.	
 EWGEO Krzysztof Świerczyński ul. Geodetów 8/86, 02-396 Warszawa tel. 728 80 94 94, www.ewgeo.pl krzysztof.ewgeo@gmail.com		dr inż. Ewa Świerczyńska  Geodeta uprawniony nr 24370	

Układ TN-C

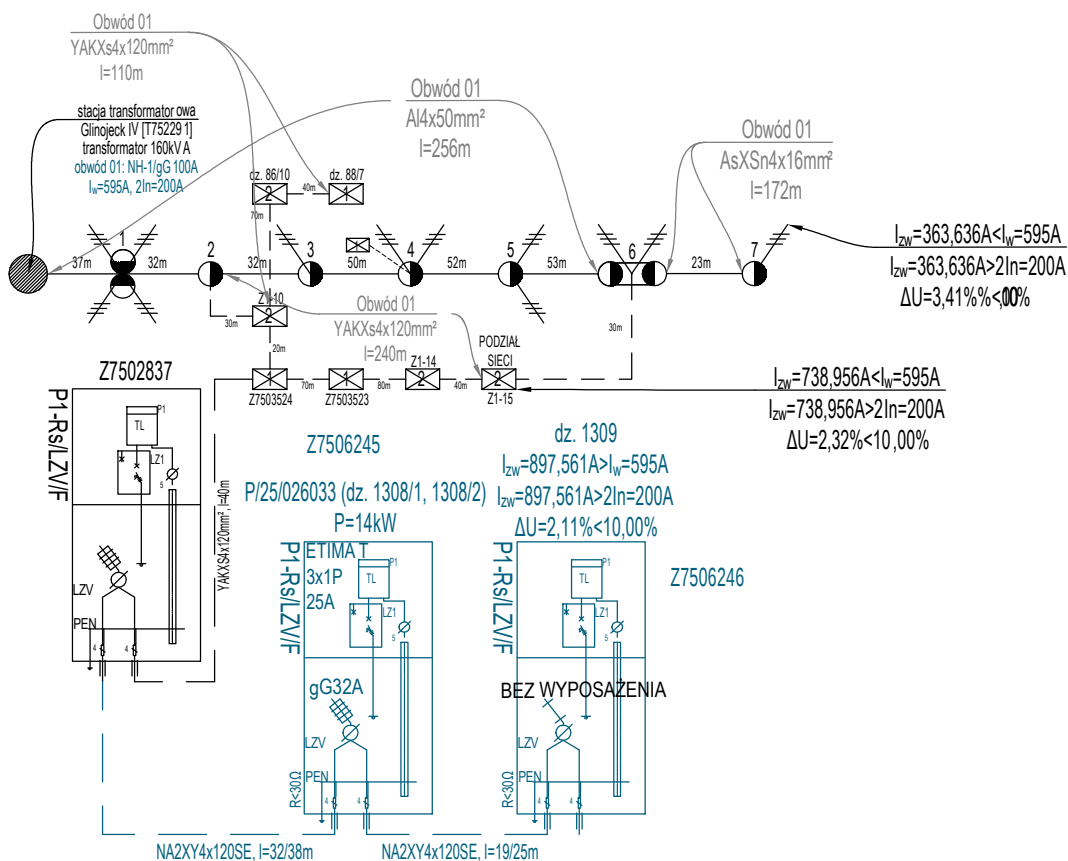

mgr inż. Paweł Kowalczyk
Uprawnienia budowlane do projektowania
bez ograniczeń w specjalności instalacyjnej
w zakresie sieci, instalacji i urządzeń
elektrycznych i elektroenergetycznych
nr ewid. LOD/1927/P.OOE/12

Inwestor:		Energia-Operator S.A z siedzibą w Gdańsku, Oddział w Płocku, ul. Wyszogrodzka 106, 09-400 Płock			
Jednostka projektowa:		K2Z Zbigniew Zalega, ul. Stępińska 53/19, 00 - 739 Warszawa			
Nazwa:		Schemat zasilania			
Temat:		Budowa sieci elektroenergetycznej kablowej nN wraz z szafkami pomiarowymi w msc, Gliniojeck gm. Gliniojeck			
Adres:		140203_4 Gliniojeck, 0001 Gliniojeck			
Umowa:		PJ02630/25		OBI/75/2501510	
Nr WP/WBS:		P/25/026033 (dz. 0001-1308/1, 1308/2), B/25/031675			
Nr rys.:	E-02	Skala:		Data:	06.2026
Projektant:		Paweł Kowalczyk			
Nr uprawnień:		LOD/1927/POOE/12			

Legenda

kolor morski- obiekty i urządzenia projektowane

kolor czarny - obiekty i urządzenia istniejące pozostające bez zmian


kolor niebieski - sieć wodociągowa

kolor brązowy - sieć kanalizacyjna

kolor pomarańczowy - telekomunikacja

kolor żółty - sieć gazowa

kolor zielony - rurociągi, ropociągi

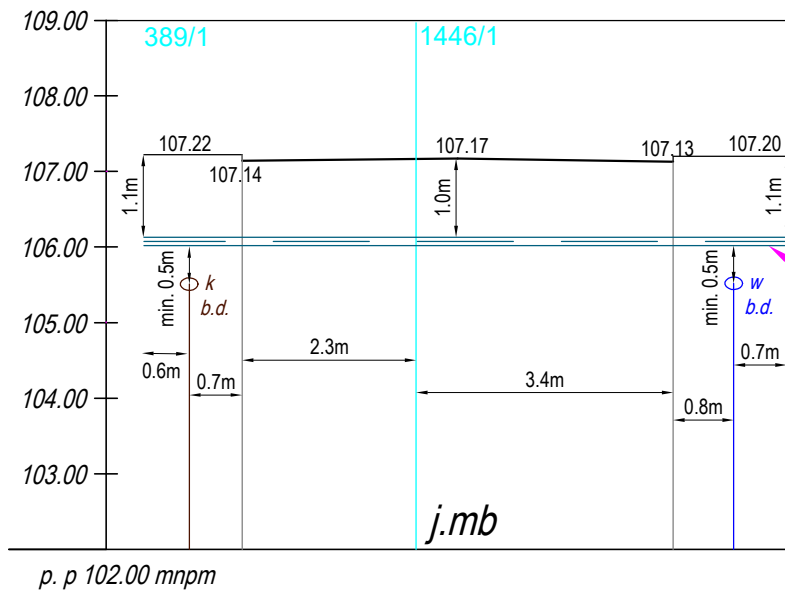

mgr inż. Paweł Kowalczyk
Uprawnienia budowlane do projektowania
bez ograniczeń w specjalności instalacyjnej
w zakresie sieci, instalacji i urządzeń
elektrycznych i elektroenergetycznych
nr ewid. LOD/1927/POOE/12

projektowana rura ochronna
SRS110, l=9,0m
przecisk mechaniczny

Odległości normatywne zostały zachowane zgodnie z normą N SEP-E-004

Uwaga !!!

Podane rzędne urządzeń podziemnych są orientacyjne.

Przed rozpoczęciem prac należy wykonać wykopy kontrolne i sprawdzić głębokość posadowień istniejących urządzeń i dostosować głębokość położenia kabla do ich poziomu.

Inwestor:	Energia Operator S.A., ul. Marynarki Polskiej 130, 80 - 557 Gdańsk		
Jednostka projektowa:	K2Z Zbigniew Zalega, ul. Stępińska 53/19, 00 - 739 Warszawa		
Nazwa:	Profil skrzyżowania		
Temat:	Budowa sieci elektroenergetycznej kablowej nN wraz z szafkami pomiarowymi w msc, Głinojeck gm. Głinojeck		
Adres:	140203_4 Głinojeck, 0001 Głinojeck		
Umowa:	PJ02630/25	Nr OBI:	OBI/75/2501510
Nr WP/WBS:	P/25/026033 (dz. 0001-1308/1, 1308/2), B/25/031675		
Nr rys.:	E-03	Skala:	1:100
Data:	06.2026		
Projektant:	Paweł Kowalczyk		
Nr uprawnień:	LOD/1927/POOE/12		