



PRACOWNIA PROJEKTOWA
„MIG”
BARTOSZ DĘBSKI

ul. Sikorskiego 44, 77-100 Bytów
tel. +48 509-618-311
e-mail: pracownia.mig@gmail.com
NIP: 842-151-67-80 REGON: 222097660

PROJEKT ZAGOSPODAROWANIA TERENU

Nazwa
zamierzenia
budowlanego:

**BUDOWA SIECI GAZOWEJ NISKIEGO CIŚNIENIA
W MIEJSCOWOŚCI CZAPLINEK**

Adres i
kategoria
obiektu
budowlanego:

**CZAPLINEK, UL. SŁONECZNA
dz. nr 15/2, 45, 141/2 - obręb 02 CZAPLINEK,
gm. CZAPLINEK
KATEGORIA OBIEKTU BUDOWLANEGO - XXVI**

Nazwa
jednostki
ewidencyjnej:

**CZAPLINEK, UL. SŁONECZNA
dz. nr 15/2, 45, 141/2 - obręb 02 CZAPLINEK,
gm. CZAPLINEK**

Inwestor:

Polska Spółka Gazownictwa Sp. z o.o.
ul. Wojciecha Bandrowskiego 16, 33-100 Tarnów

BRANŻA	ZESPÓŁ PROJEKTOWY	PODPIS
Sanitarna	mgr inż. Bartosz Dębski – projektował nr upr. POM/0196/POOS/08 w spec. inst. sanitarne	

STAROSTA DRAWSKI

Załącznik do zaświadczenia

z dnia 6 lutego 2026 roku

o znaku AB.6743.8.12.2026.PK

Do zgłoszenia nie wniesiono sprzeciwu.

Z up. Starosty Drawskiego

Paulina Kramska

Inspektor w Wydziale

Architektoniczno-Budowlanym

SPIS TREŚCI

CZĘŚĆ OPISOWA	3
PROJEKTU ZAGOSPODAROWANIA TERENU.....	3
1. Przedmiot zamierzenia budowlanego	3
2. Istniejący stan zagospodarowania wraz z informacją o obiektach budowlanych przeznaczonych do rozbiórki.....	3
3. Projektowane zagospodarowanie działki.....	3
4. Zestawienie powierzchni poszczególnych części zagospodarowania działki.....	3
5. Pozostałe informacje i dane	4
6. Dane dotyczące warunków ochrony przeciwpożarowej	4
7. Inne konieczne dane wynikające ze specyfiki, charakteru i stopnia skomplikowania obiektu budowlanego lub robót budowlanych.....	4
8. Informacja o obszarze oddziaływania inwestycji	5
9. Oświadczenie projektanta opracowującego PZT.....	8
CZĘŚĆ RYSUNKOWA PROJEKTU ZAGOSPODAROWANIA TERENU.....	
Rys.1 Projekt zagospodarowania terenu, skala 1:500...	9
1. Decyzja nr 229/POM/OKK/08	
2. Zaświadczenie o przynależności projektanta do izby	

CZĘŚĆ OPISOWA

PROJEKTU ZAGOSPODAROWANIA TERENU

1. Przedmiot zamierzenia budowlanego

Przedmiotem opracowania jest projekt budowlany gazociągu niskiego ciśnienia.

Przedstawione rozwiązania zawarte w opracowaniu obejmują:

- budowę gazociągu n/c dn125 SDR17 PE100RC typ 2; długość łączna L = 342,3m

2. Istniejący stan zagospodarowania wraz z informacją o obiektach budowlanych przeznaczonych do rozbiórki

Przedmiotowe działki stanowią pasy drogowe, częściowo utwardzone. Istniejące uzbrojenie terenu - infrastruktura podziemna.

3. Projektowane zagospodarowanie działki

Przewiduje się budowę gazociągu niskiego ciśnienia.

3.1. Urządzenia budowlane związane z obiektem budowlanym

Nie dotyczy

3.2. Sposób odprowadzania lub oczyszczania ścieków

Nie dotyczy

3.3. Układ komunikacyjny

Nie dotyczy

3.4. Sposób dostępu do drogi publicznej

Nie dotyczy

3.5. Parametry techniczne sieci i urządzeń uzbrojenia terenu

- budowę gazociągu n/c dn125 SDR17 PE100RC typ 2; długość łączna L = 342,3m

3.6. Ukształtowanie terenu i układ zieleni

Nie dotyczy.

4. Zestawienie powierzchni poszczególnych części zagospodarowania działki

Nie dotyczy

4.1 Powierzchnia zabudowy projektowanych i istniejących obiektów

Nie dotyczy

4.2 Powierzchnia dróg, parkingów, placów i chodników

Nie dotyczy

4.3 Powierzchnia biologicznie czynna

Nie dotyczy

4.4 Pozostałe powierzchnie terenu zgodne z aktem prawa miejscowego

Nie dotyczy

5. Pozostałe informacje i dane

5.1 Ograniczenia lub zakazy w zabudowie i zagospodarowaniu terenu wynikające z aktów prawa miejscowego

Nie dotyczy

5.2 Dane informujące, czy działka lub teren, na którym jest projektowany obiekt budowlany, są wpisane do rejestru zabytków lub gminnej ewidencji zabytków oraz informacja o obszarach objętych ochroną archeologiczną (konserwatorską)

Teren, na którym projektowany jest obiekt budowlany, nie jest wpisany do rejestru zabytków oraz nie podlega ochronie na podstawie ustaleń miejscowego planu zagospodarowania przestrzennego.

5.3 Wpływ eksploatacji górniczej

Nie dotyczy

5.4 Informacje i dane o charakterze, cechach istniejących i przewidywalnych zagrożeń dla środowiska oraz higieny i zdrowia użytkowników projektowanego obiektu i jego otoczenia

Nie występują ani nie przewiduje się jakichkolwiek zagrożeń.

6. Dane dotyczące warunków ochrony przeciwpożarowej

- w zakresie dróg pożarowych oraz przeciwpożarowym zaopatrzeniu w wodę wraz z ich parametrami technicznymi

Dla projektowanego przedsięwzięcia nie ma obowiązku zapewnienia przeciwpożarowego zaopatrzenia w wodę do zewnętrznego gaszenia pożaru.

7. Inne konieczne dane wynikające ze specyfiki, charakteru i stopnia skomplikowania obiektu budowlanego lub robót budowlanych

W przypadku wystąpienia jakichkolwiek uciążliwości, ich oddziaływanie zostanie zamknięte w granicach terenu objętego niniejszym zamierzeniem.

8. Informacja o obszarze oddziaływania inwestycji

W oparciu o art. 20 ust.1, pkt. 1c Ustawy Prawo Budowlane, Rozporządzenie Ministra Infrastruktury w sprawie warunków technicznych, jakim powinny odpowiadać budynki i ich usytuowanie (Dz.U. z 2002r. Nr75 poz. 690 z późn. zm.), Prawo ochrony środowiska (Dz.U. z 2001r. Nr 62 poz. 627 z późn. zm.) planowany obiekt swym obszarem oddziaływania mieści się w całości na działkach na których został zaprojektowany, t.j. dz. **nr 15/2, 45, 141/2 - obręb 02 Czaplinek**.

9. Opis techniczny

Opracowanie projektu ma na celu pokazanie rozwiązań technicznych przy budowie gazociągu niskiego ciśnienia w Czaplinku.

Projekt obejmuje:

- budowę gazociągu n/c dn125 SDR17 PE100RC typ 2; długość łączna L = 342,3m

9.1 Podstawa opracowania:

1. Zlecenie i umowa z Inwestorem nr 2025/PSGWB00/DT/IRMB/3680
2. Mapa do celów projektowych w skali 1:500
3. Prawo Budowlane – Ustawa z dnia 07 lipca 1994r. (dz. U. Nr 89 poz. 414),
4. Warunki techniczne przyłączenia do sieci gazowej z PSG Sp. z o.o.
 - nr PSGKO.ZMSM.763.4011.101490.24.G wydane przez Polską Spółkę Gazownictwa Sp. z o.o. Oddział Zakład Gazowniczy w Koszalinie
5. Obowiązujące przepisy i normy branżowe dotyczące rozwiązywanego problemu.
6. Literatura techniczna dotycząca rozwiązywanego problemu.
7. Uzgodnienia z poszczególnymi zarządcami uzbrojenia podziemnego
8. Rozporządzenie Ministra Gospodarki z dnia 26.04.2013r. w sprawie warunków technicznych, jakim powinny odpowiadać sieci gazowe i ich usytuowanie
9. Zasady projektowania gazociągów stalowych niskiego i średniego ciśnienia oraz gazociągów polietylenowych – załącznik do Zarządzenia nr 76/2022 Prezesa Zarządu z dnia 10.10.2022r.

9.2. Trasa gazociągu.

Projektowany gazociąg znajduje się pierwszej klasie lokalizacji. Projektowaną sieć gazową należy włączyć w poniższych punktach:

- w istniejący gazociąg niskiego ciśnienia stalowy DN100 w punkcie T1, T3, T4
- w istniejący gazociąg niskiego ciśnienia PEDn160 w punkcie T5

Dokładną trasę gazociągu pokazano na planie sytuacyjnym.

9.3. Materiały.

Przyjęto rury:

- budowę gazociągu n/c dn125 SDR17 PE100RC typ 2;
- łączenie rur PE metodą zgrzewania elektrooporowego i doczołowego
- Wymagania dla rur polietylenowych służących do dystrybucji paliwa gazowego określa norma PN-EN 1555-2 Systemy przewodów rurowych z tworzyw sztucznych do przesyłania paliw gazowych – Polietylen (PE) – Część 2: Rury. Rury polietylenowe przeznaczone do budowy gazociągów i przyłączy powinny być fabrycznie nowe i posiadać oznakowanie zgodnie z wymaganiami określonymi Ustawą o wyrobach budowlanych z dnia 16.04.2004r. (Dz.U.2004.92.881 z późn. zmianami).
- zaleca się stosowanie rur w kolorze pomarańczowym z oznakowaniem w odległości maksymalnej 1,0 m.
- kształtki (trójniki, kolana) i armatura powinny być oznaczone podobnie jak rury PE. Każda dostawa armatury, kształtek i rur winna posiadać atest I.G.M.G. w Krakowie.
- Wymagania dotyczące kształtek PE stosowanych do budowy sieci gazowej określa norma PN-EN 1555-3 Systemy przewodów rurowych z tworzyw sztucznych do przesyłania paliw gazowych. Polietylen (PE) Część 3: Kształtki. Kształtki wykonane z polietylenu PE 100 przeznaczone do budowy gazociągów i przyłączy, powinny być fabrycznie nowe i posiadać oznakowanie zgodnie z wymaganiami określonymi Ustawą o wyrobach budowlanych z dnia 16.04.2004r. (Dz.U.2004.92.881 z późn. zmianami).

9.4. Wytyczenie trasy.

- Gazociągi z polietylenu o maksymalnym ciśnieniu roboczym (MOP) do 0,5 MPa włącznie, należy budować w taki sposób, aby inne obiekty budowane znajdowały się w odległości od osi gazociągu nie mniejszej niż połowa szerokości strefy kontrolowanej. Przy zbliżeniach gazociągów do elementów uzbrojenia terenu odległość między powierzchnią zewnętrzną ścianki gazociągu i skrajnymi elementami uzbrojenia powinna wynosić nie mniej niż 0,4 m, a przy skrzyżowaniach – nie mniej niż 0,2 m. Inne obiekty budowlane powinny być lokalizowane w stosunku do gazociągów w odległościach nie mniejszych niż połowa szerokości strefy kontrolowanej.
- wytyczenie trasy gazociągu należy powierzyć uprawnionemu geodecie.

9.5. Roboty montażowe.

- do budowy gazociągu n/c dn125 SDR17 PE100RC typ 2;
- kształtki jak łuki, kolana trójniki stosowane w budowie powinny być w wykonaniu fabrycznym
- należy stosować technologię łączenia rur za pomocą zgrzewania elektrooporowego i doczołowego
- budowę liniowego odcinka gazociągu z PE wykonuje się zgrzewając poszczególne odcinki w odcinki dłuższe, następnie wykonuje się zgrzewy montażowe w wykopie. Przy tych czynnościach należy stosować podpory rolkowe pod rurę PE zabezpieczające przed uszkodzeniem mogącym powstać przy bezpośrednim tarcu o podłoże.
- zgrzewanie rur i kształtek winni wykonywać monterzy posiadający uprawnienia w tym zakresie.
- sposób łączenia określa karta technologiczna. Zgrzewanie należy wykonywać temperaturze od + 0°C do + 30 °C . Temperatura optymalna + 5°C do + 15°C W czasie opadów lub silnych wiatrów zgrzewy wykonywać w namiocie.
- przestrzeń wykopu wokół gazociągu należy wypełnić gruntem piaszczystym nie zawierającym kamieni,
- przy układaniu rury należy zwrócić uwagę aby leżały całą płaszczyzną na usypanej warstwie materiału wypełniającego,
- ułożony gazociąg należy przysypać gruntem rodzimym bez kamieni i gruzu o gr. min. 30 cm.
- pozostałą część wykopu można zasypać gruntem rodzimym pod warunkiem, że będzie on pozbawiony kamieni, gruzu, brył i korzeni,
- zmiany kierunków trasy gazociągu z PE mogą być dokonane za pomocą odpowiednich kształtek, jednakże przy małych załamaniach (do 10°) można wykorzystać elastyczność rur i dokonać gięcia z zachowaniem promienia gięcia, który dla rur PE wynosi 20 De.
- całą trasę gazociągu należy oznakować przez ułożenie w wykopie na wysokości 40 cm nad gazociągiem żółtej folii lub siatki z PE o szerokości minimum 20 cm .
- Oznakowanie przebiegu trasy gazociągów budowanych PE powinno zawierać taśmy lub siatki ostrzegające koloru żółtego jak i przewody lokalizacyjne. W przypadku gazociągów budowanych z wykorzystaniem bezwykopowych metod układania rurociągów taśmy lub siatki ostrzegawcze nie są wymagane. Punkty charakterystyczne gazociągu takie jak: skrzyżowania, zmiana kierunku trasy, rozgałęzienia, armatura odcinająca, saczki wężowe rur ochronnych zaleca się oznakować tablicami orientacyjnymi, poza terenem zabudowanym dodatkowo słupkami oznaczeniowymi.
- połączenie rur podlega oględzinom
- Powierzchnie wewnętrzne gazociągu przed przekazaniem go do eksploatacji powinny być oczyszczone i osuszone. Po zasypaniu wykopu należy dokonać czyszczenia wnętrza gazociągu
- przed opuszczeniem rur do wykopu dno należy wyrównać i wykonać podsypkę z gruntu rodzimego bez kamieni i gruzu minimum grubości 10 cm
- 5 cm nad rurociągiem należy ułożyć drut identyfikacyjny Cu w izolacji (2,5mm²)
- W przypadku konieczności wyznaczenia pasa eksploatacyjnego jego szerokość powinna być wyznaczona na podstawie normy zakładowej PGNiG ZN-G-7001 i wynosić 1,0m.
- sieć wykonać zgodnie z wytycznymi PSG Gdańsk Załącznik do Zarządzenia nr 67 Prezesa Zarządu z dnia 08.09.2022r. „Zasady budowy, technologii zgrzewania i napraw polietylenowych sieci gazowych”

9.6. Czyszczenie gazociągu.

Czyszczenie wnętrza rurociągów należy wykonać po ich ułożeniu w wykopie i zasypaniu. Dla rurociągów o średnicy dn>90 czyszczenie należy wykonać przy użyciu elementów przeznaczonych do czyszczenia np. łoków piankowych. W przypadku braku możliwości użycia ww. elementów (w przypadku występowania przewężeń, zmian kierunku przebiegu gazociągu, itp.) dopuszcza się dla w/w średnic wykonanie oczyszczenia za pomocą spuszczenia powietrza lub przedmuchania sprężonym powietrzem.

Dla rurociągów o średnicy dn≤90 zaleca się wykonanie czyszczenia za pomocą spuszczenia powietrza lub przedmuchania sprężonym powietrzem. Jeżeli warunki techniczne na to pozwalają dopuszcza się zastosowanie elementów do czyszczenia również dla średnic dn≤90..

a) Oczyszczenie z wykorzystaniem elementów przeznaczonych do czyszczenia np. tłoków piankowych: – zbiornika utworzonego z przyległego odcinka; ciśnienie powietrza w zbiorniku przy stosunku długości zbiornika i przedmuchiwanego odcinka równym 1:1, należy przyjmować: – zewnętrznego źródła (sprężarka).

Podczas przedmuchiwania elementy czyszczące należy przepuszczać pod ciśnieniem sprężonego powietrza napływającego z:

- ✓ 0,6 MPa dla gazociągów o średnicy nominalnej do dn450 włącznie,
- ✓ 0,5 MPa dla gazociągów o średnicy nominalnej powyżej dn450,

b) Oczyszczenie wnętrza gazociągu za pomocą spuszczenia powietrza:

Podczas oczyszczania za pomocą spuszczenia powietrza ciśnienie powietrza powinno wynosić 0,4 MPa.

Spuszczanie powietrza należy prowadzić do czasu usunięcia wszystkich zanieczyszczeń, nie mniej niż 3 razy. Powierzchnia przekroju wydmuchu powinna być nie mniejsza niż 0,64 powierzchni przekroju gazociągu. Jeżeli nie można uzyskać pełnego oczyszczenia poprzez spuszczenie powietrza (występują zanieczyszczenia lub woda), należy wykonać oczyszczenie przy użyciu tłoków czyszczących.

c) Oczyszczenie wnętrza gazociągu za pomocą przedmuchiwania sprężonym powietrzem:

Podczas oczyszczania za pomocą przedmuchiwania sprężonym powietrzem, powietrze należy przepuszczać ze zbiornika utworzonego z przyległego odcinka gazociągu. Ciśnienie powietrza w zbiorniku, przy stosunku długości zbiornika i przedmuchiwanego odcinka nie mniejszym niż 2:1 powinno wynosić 0,1 MPa.

Powierzchnia przekroju wydmuchu powinna być nie mniejsza niż 0,64 powierzchni przekroju gazociągu. Po oczyszczeniu głównego przewodu należy oczyścić wszystkie przyłącza. Jeżeli nie można uzyskać pełnego oczyszczenia poprzez przedmuchiwanie sprężonym powietrzem (występują zanieczyszczenia lub woda), należy wykonać oczyszczenie przy użyciu tłoków czyszczących.

Czyszczenie należy wykonać bezpośrednio przed próbą wytrzymałości i szczelności i podlega ono odbiorowi przez inspektora nadzoru, i/lub przedstawiciela przyszłego użytkownika.

9.7. Oznakowanie gazociągu.

Znakowanie trasy gazociągu należy wykonać zgodnie ze Standardami Technicznymi IGG (w przypadku ich nowelizacji zgodnie z aktualną wersją):

- ST-IGG-1001 – Gazociągi. Oznakowanie trasy gazociągu. Wymagania ogólne
- ST-IGG-1002 – Gazociągi. Oznakowanie ostrzegawcze i lokalizacyjne. Wymagania i badania
- ST-IGG-1003 – Gazociągi. Słupki oznaczeniowe, oznaczeniowo - pomiarowe. Wymagania i badania
- ST-IGG-1004 – Gazociągi. Tablice orientacyjne. Wymagania i badania.

Do oznakowania gazociągu należy stosować następujące elementy:

- podziemne:

- taśma ostrzegająca
- przewód lokalizacyjny Cu w izolacji (2,5mm²)

- nadziemne:

- słupki oznaczeniowy

9.8. Ustalenie stref kontrolowanych i montażowych.

Dla gazociągu średniego ciśnienia wyznacza się strefę kontrolowaną i montażową, której linia środkowa pokrywa się z osią gazociągu. Dla gazociągów średniego ciśnienia szerokość strefy kontrolnej wynosi 1 m. Natomiast szerokość strefy montażowej wynosi 3m.

9.9. Próby i odbiory.

Próby ciśnieniowe rurociągu można rozpocząć po zakończeniu chłodzenia, jednak nie wcześniej niż po upływie 8 minut przypadających na każdy milimetr grubości ścianki rury PE. Gazociąg po dostatecznym utwardzeniu złączy powinien być poddany łączonej próbie wytrzymałości i szczelności pneumatycznej. Szczegółowe uregulowania dotyczące prób gazociągów zawarto w instrukcji: „Zasady budowy, technologii zgrzewania i napraw polietylenowych sieci gazowych z dnia 27.06.2019r. – Załącznik do Zarządzenia nr 67 Prezesa Zarządu z dnia 08.09.2022r.

Dla gazociągów z PE ciśnienie łączonej próby wytrzymałości i szczelności nie powinno przekroczyć iloczynu współczynnika 0,9 i ciśnienia krytycznego szybkiej propagacji pęknięć.

- próba na szczelność winna być wykonana na ciśnieniu 0,75MPa
- czas stabilizacji temperatury i ciśnienia w gazociągu – nie mniej niż 2 godziny

- przyrząd pomiarowy:
 - przyrząd rejestrujący mechaniczny lub elektroniczny o minimalnej klasie 1
 - zakresowość zalecana 1,25÷ 1,5 ciśnienia próby
 - przyrząd powinien mieć ważne świadectwo wzorcowania (okres nie dłuższy niż 2 lata od daty przeprowadzenia ostatniego wzorcowania).
 - szczelność zgrzewów powinna być sprawdzona przed ułożeniem w wykopie przy użyciu roztworów pieniających
 - nieszczelnego połączenia nie wolno naprawiać - należy go zastąpić nowym
 - czas próby – 24 godziny
 - próba szczelności i wytrzymałości gazociągu powinna być przeprowadzona po zasypaniu ziemią. Miejsca z armaturą powinny być nie zasypane.
 - czynnikiem próbnym może być powietrze lub inny gaz obojętny,
 - temperatura rurociągu nie może być większa niż 20 C°
 - przy odbiorze końcowym powinien uczestniczyć pracownik PSG
- Odbiory sieci wykonanej z PE należy dokonać w oparciu o „Zasady budowy, technologii zgrzewania i napraw polietylenowych sieci gazowych” – Załącznik do Zarządzenia nr 67 Prezesa Zarządu z dnia 08.09.2022r.

9.10. Opinia geotechniczna oraz informacja o sposobie posadowienia obiektu

W poziomie posadowienia sieci gazowej zalegają głównie grunty mineralne spoiste – gliny, gliny piaszczyste z przewarstwieniami piasków gliniastych. Nie stwierdzono występowania wody gruntowej. Zgodnie z §3 ust. 1 pkt 1 Rozporządzenia Ministra Transportu, Budownictwa i Gospodarki Morskiej z 25.IV.2012 r. (Dz. U. 2012.poz.463), oraz ze względu na „proste warunki gruntowe” jak i niewielki obiekt przewidziany do realizacji zakwalifikowano go do I kategorii geotechnicznej.

9.11. Uwagi końcowe

Całość robót wykonać zgodnie z Warunkami Technicznym Wykonania i Odbioru Instalacji z Tworzyw Sztucznych, Warunkami Technicznymi Wykonania i Odbioru Robót Budowlano Montażowych, Cz. II Instalacje Sanitarne i Przemysłowe oraz z Wytocznymi do budowy gazociągów, przyłączy z PE w Polskiej Spółce Gazownictwa Sp. z o.o. Oddział w Gdańsku - Załącznik do Zarządzenia nr 67 Prezesa Zarządu z dnia 08.09.2022r. - „Zasady budowy, technologii zgrzewania i napraw polietylenowych sieci gazowych”.

Przy wykonywaniu prac przestrzegać przepisów BHP.

Przed przystąpieniem do budowy sieci gazowej z rur PE wykonawca powinien opracować i zatwierdzić we właściwym terytorialnie Dziale Zarządzania Majątkiem Sieciowym kartę technologiczną zgrzewania zgodnie z załącznikiem 1.


UWAGA:

- Przy wykonaniu robót ziemnych należy bezwzględnie przestrzegać warunków zezwolenia na umieszczenie urządzeń gazowych w działkach drogowych wydanych przez zarządcę drogi, a także zalecenie zawarte w uzgodnieniu narady koordynacyjnej,
- w miejscach występowania uzbrojenia podziemnego wykonać ręczne przekopy sondażowe,
- Rozpoczęcie prac należy zgłosić u zarządcy dróg i uzyskać stosowną zgodę na zajęcie pasa drogowego.
- Sieć gazową należy zainwentaryzować geodezyjnie zgodnie z zasadami sporządzania geodezyjnej inwentaryzacji powykonawczej zamieszczonej w instrukcji
- W przypadku rozwiązań, dla których określając w dokumentacji wymagania przywołano normy, standardy techniczne, aprobaty itp. dopuszcza się rozwiązania równoważne wymaganiom opisywanym w przywołanych normach, standardach, aprobatkach. Wykonawca, który powołuje się na rozwiązania równoważne opisywanym, jest obowiązany wykazać, że oferowane przez niego dostawy, usługi lub roboty budowlane spełniają wymagania określone przez Polską Spółkę Gazownictwa sp. z o.o. Przywołane standardy techniczne ST-IGG dostępne są do nabycia w Izbie Gospodarczej Gazownictwa, ul. Kasprzaka 25, 01-224 Warszawa oraz do wglądu w Działach Zarządzania Majątkiem Sieciowym.

10. Oświadczenie projektanta opracowującego PZT

Oświadczam zgodnie z wymogiem art. 34. 3d pkt 3 z dnia 7 lipca 1994 r. Prawo Budowlane (Tekst jednolity: Dz. U. z 2020 r. poz. 1333; z późniejszymi zmianami), że niniejszy projekt zagospodarowania terenu, został sporządzony zgodnie z obowiązującymi przepisami oraz zasadami wiedzy technicznej.

Podpis projektanta:

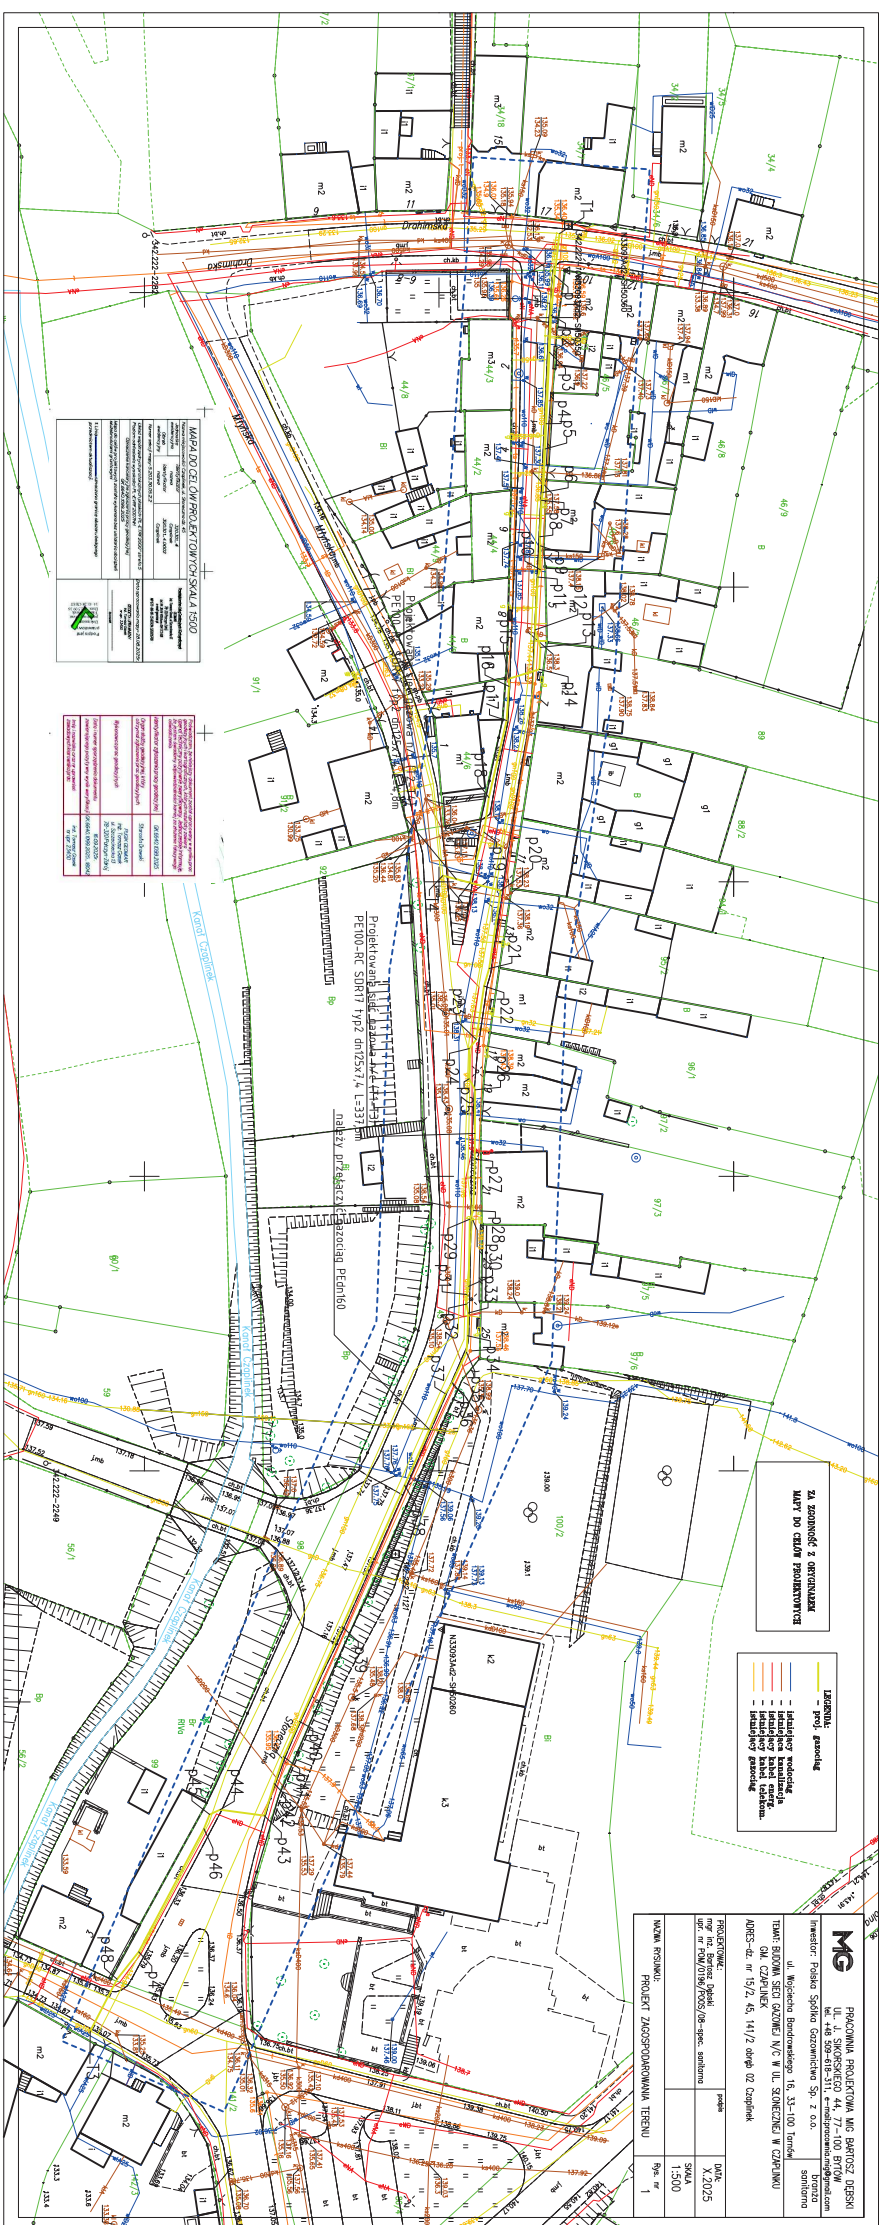



PRACOWNIA PROJEKTOWA
„MIG”
BARTOSZ DĘBSKI

ul. Sikorskiego 44, 77-100 Bytów
tel. +48 509-618-311
e-mail: pracownia.mig@gmail.com
NIP: 842-151-67-80 REGON: 222097660

ZAŁĄCZNIKI

Nazwa
zamierzenia
budowlanego:

**BUDOWA SIECI GAZOWEJ NISKIEGO CIŚNIENIA
W MIEJSCOWOŚCI CZAPLINEK**

Adres i
kategoria
obiektu
budowlanego:

**CZAPLINEK, UL. SŁONECZNA
dz. nr 15/2, 45, 141/2 - obręb 02 CZAPLINEK,
gm. CZAPLINEK
KATEGORIA OBIEKTU BUDOWLANEGO - XXVI**

Nazwa
jednostki
ewidencyjnej:

**CZAPLINEK, UL. SŁONECZNA
dz. nr 15/2, 45, 141/2 - obręb 02 CZAPLINEK,
gm. CZAPLINEK**

Inwestor:

Polska Spółka Gazownictwa Sp. z o.o.
ul. Wojciecha Bandrowskiego 16, 33-100 Tarnów

BRANŻA	ZESPÓŁ PROJEKTOWY	PODPIS
Sanitarna	mgr inż. Bartosz Dębski – projektował nr upr. POM/0196/POOS/08 w spec. inst. sanitarne	

SPIS TREŚCI

1. INFORMACJA DOTYCZĄCA BEZPIECZEŃSTWA I OCHRONY ZDROWIA	3
1. Zakres robót dla całego zamierzenia budowlanego	3
2. Wykaz istniejących obiektów budowlanych	3
3. Wskazanie elementów zagospodarowania działki, które mogą stwarzać zagrożenie bezpieczeństwa i zdrowia ludzi	3
4. Informacje dotyczące przewidywanych zagrożeń występujących podczas realizacji robót budowlanych ..	3
5. Wskazanie sposobu prowadzenia instruktażu pracowników przed przystąpieniem do realizacji robót niebezpiecznych	3
6. Środki techniczne i organizacyjne zapobiegające niebezpieczeństwom wynikającym z realizacji zadania w strefie zagrożenia zdrowia lub w ich sąsiedztwie, zapewniające bezpieczną komunikację w przypadku wystąpienia zagrożenia	4
2. WARUNKI PRZYŁĄCZENIA DO SIECI GAZOWEJ	5
3. UZGODNIENIE Z UŻYTKOWNIKIEM SIECI GAZOWEJ PSG SP. Z O.O.	11
4. PROTOKÓŁ Z NARADY KOORDYNACYJNEJ STAROSTWA POWIATOWEGO	13
5. Decyzja Burmistrza Czaplinka nr I.7230.2.12.2025	17
6. Decyzja ZDP nr ZDP-4421.52.2025.MD	20
7. Uzgodnienie ZWKZ nr K.5183.59.2026.MJ	24

INFORMACJA DOTYCZĄCA BEZPIECZEŃSTWA I OCHRONY ZDROWIA

1. Zakres robót dla całego zamierzenia budowlanego

Projekt obejmuje:

- budowę gazociągu n/c dn125 SDR17 PE100RC typ 2; długość łączna L = 342,3m

2. Wykaz istniejących obiektów budowlanych

Na przedmiotowych działkach objętych opracowaniem w chwili obecnej znajdują się obiekty budowlane takie jak: sieć wodociągowa, sieć energetyczna, sieć gazowa

3. Wskazanie elementów zagospodarowania działki, które mogą stwarzać zagrożenie bezpieczeństwa i zdrowia ludzi

Na przedmiotowej działce w obrębie projektowanych prac nie występują żadne stałe elementy zagospodarowania działki, które mogłyby stwarzać zagrożenie dla bezpieczeństwa i zdrowia ludzi. Zagrożenie dla bezpieczeństwa i zdrowia ludzi może stwarzać ruch pieszych i pojazdów mechanicznych.

4. Informacje dotyczące przewidywanych zagrożeń występujących podczas realizacji robót budowlanych

Inwestycja polegająca głównie na pracach ziemnych w wykopach zlokalizowana jest w drogach publicznych co stwarza duże zagrożenie dla ruchu kołowego odbywającego się na drogach. Również i sam ruch pojazdów kołowych i obciążenie nim naziomu w pobliżu prowadzonych wykopów stwarza z kolei zagrożenie dla prowadzonych prac (możliwość obsunięcia się skarp wykopu).

Dodatkowym elementem zagrażającym bezpieczeństwu pracowników jest fakt prowadzenia robót przy użyciu maszyn budowlanych i sprzętu ciężkiego. W pobliżu tych maszyn zawsze należy zachować szczególną ostrożność i odpowiednio zabezpieczyć i oznakować teren budowy aby nie dostały się w pobliże pracujących maszyn osoby postronne.

Zagrożenie stwarza także praca w wykopach oraz używanie elektronarzędzi przez pracowników zwłaszcza w środowisku wilgotnym i mokrym.

Prowadzenie robót ziemnych w drogach i poboczach dróg wymaga zachowania wysokiego stopnia bezpieczeństwa z uwagi na odbywający się ruch pieszy i kołowy.

W celu zminimalizowania stopnia zagrożenia w rejonie prowadzenia robót należy teren budowy właściwie oznakować znakami drogowymi i tablicami ostrzegawczymi, nad wykopami stosować barierki ochronne i kładki przejściowe dla umożliwienia prowadzenia ruchu pieszego, w przypadku zamknięcia drogi zorganizować objazd i właściwie oznakować.

5. Wskazanie sposobu prowadzenia instruktażu pracowników przed przystąpieniem do realizacji robót niebezpiecznych

Przed przystąpieniem do wykonania robót budowlanych należy przeprowadzić szkolenie BHP przez osoby mające odpowiednie przygotowanie merytoryczne i kwalifikacje formalne ze szczególnym zaakcentowaniem niebezpieczeństw, które mogą wystąpić:

- przy obsłudze sprzętu mechanicznego,
- przy obsłudze urządzeń elektrycznych,
- przy pracach w wykopach wąsko przestrzennych,
- przy pracach w pobliżu dróg publicznych,
- przy wystąpieniu awarii lub uszkodzenia istniejącego uzbrojenia oraz o sposobie jej likwidacji,

Na budowie powinna być przenośna apteczka oraz powinna znajdować się informacja dotycząca kontaktu do najbliższego gabinetu lekarskiego (np. numer telefonu powinien być znany brygadziście).

Teren budowy należy zabezpieczyć przed dostępem osób niepowołanych.

6.Środki techniczne i organizacyjne zapobiegające niebezpieczeństwom wynikającym z realizacji zadania w strefie zagrożenia zdrowia lub w ich sąsiedztwie, zapewniające bezpieczną komunikację w przypadku wystąpienia zagrożenia

- w miejscu prowadzenia robót w bezpośrednim sąsiedztwie dróg i chodników należy zachować szczególną ostrożność,
- teren robót należy ogrodzić folią białą-czerwoną zawieszoną na wysokości ok. 0,7 m nad poziomem terenu lub ogrodzić siatką,
- robót budowlanych nie wykonywać po zapadnięciu zmroku lub przy złej widoczności oraz w złych warunkach pogodowych,
- zapewnić pracownikom sprzęt, narzędzia oraz środki ochrony indywidualnej,
- wyposażyć pracowników w odzież o jaskrawych kolorach i kaski ochronne,
- asekuracja pracowników pracujących w wykopie,
- wykopy zabezpieczyć szalunkami i oznaczyć znakami informacyjnymi,
- po zakończeniu robót teren doprowadzić do stanu pierwotnego.

Mając na uwadze bezpieczeństwo i ochronę zdrowia ludzi, należy przed rozpoczęciem prac budowlanych wykonać plan bezpieczeństwa i ochrony zdrowia, uwzględniający specyfikę obiektu budowlanego i warunki prowadzenia robót, a w szczególności w przypadku prowadzenia robót budowlanych w wykopach.

Do wykonania takiego planu należy zobligować osobę podejmującą obowiązki kierownika budowy na w/w obiekcie.



WARUNKI TECHNICZNE

**Budowy/Przebudowy/Remontu gazociągu i/lub
istn. przyłączy średniego/niskiego ciśnienia**
Załącznik nr 1 do Instrukcji wydawania Warunków
Technicznych budowy, przebudowy i remontu sieci
gazowych

ZMS/137/2018/1/1

data wydania: 28.02.2024r.

Polska Spółka Gazownictwa sp. z o. o.
Oddział Zakład Gazowniczy w Koszalinie
Dział Zarządzania Majątkiem Sieciowym
Sekcja Ewidencji Majątku i Uzgodnień
ul. Polczyńska 55/57, 75-808 Koszalin
tel.(94) 3484167, fax(94) 3484177
pieczęć jednostki wydającej Warunki Techniczne

WARUNKI TECHNICZNE

**Budowy/Przebudowy/Remontu gazociągu i/lub istniejących przyłączy średniego/niskiego
ciśnienia***

Nr PSGKO.ZMSM.763.4011.101490.24.G

I. CHARAKTERYSTYKA OBIEKTU

Miejscowość/ gmina/ dzielnica: *** Czaplinek**

Ulica/ nr działki/ inne określenia miejsca: *** ul. Słoneczna**

Jednostka eksploatująca: **Gazownia w Drawsku Pomorskim**

Rodzaj paliwa gazowego (wg grupy PN-C 04750, PN-C-04753):

☒ E ☐ LW ☐ LS ☐ inny:

Informacja dodatkowa: *

II. STAN ISTNIEJĄCY OBIEKTU (dot. przebudowy/remontu*)

Ciśnienie niskie

a. **Gazociąg:** * n/c STAL DN100, L=318,00m, rok budowy 1983r.

b. **Przyłącza:** *

1. Słoneczna 1 stal DN50, szt. 1 Lca.=8mb, rok budowy 1984
średnica i materiał, długość, rok budowy
2. Słoneczna 2 stal DN50, szt. 1 Lca.=7mb, rok budowy 1984
średnica i materiał, długość, rok budowy
3. Słoneczna 3 stal DN50, szt. 1 Lca.=3,5mb, rok budowy 1984
średnica i materiał, długość, rok budowy
4. Słoneczna 4 stal DN50, szt. 1 Lca.=6,5mb, rok budowy 1984
średnica i materiał, długość, rok budowy
5. Słoneczna 5 stal DN50, szt. 1 Lca.=4mb, rok budowy 1984
średnica i materiał, długość, rok budowy
6. Słoneczna 6 stal DN50, szt. 1 Lca.=5,9mb, rok budowy 1984
średnica i materiał, długość, rok budowy
7. Słoneczna 7 stal DN50, szt. 1 Lca.=4,3mb, rok budowy 1984
średnica i materiał, długość, rok budowy

**Budowy/Przebudowy/Remontu gazociągu i/lub
istn. przyłączy średniego/niskiego ciśnienia**
Załącznik nr 1 do Instrukcji wydawania Warunków
Technicznych budowy, przebudowy i remontu sieci
gazowych

8. Słoneczna 8 stal DN50, szt. 1 Lca.=5,5mb, rok budowy 1984
średnica i materiał, długość, rok budowy
9. Słoneczna 13 stal DN50, szt. 1 Lca.=5,1mb, rok budowy 1984
średnica i materiał, długość, rok budowy
10. Słoneczna 15 stal DN50, szt. 1 Lca.=5,2mb, rok budowy 1984
średnica i materiał, długość, rok budowy
11. Słoneczna 17 stal DN50, szt. 1 Lca.=4,8mb, rok budowy 1984
średnica i materiał, długość, rok budowy
12. Słoneczna 25 stal DN50, szt. 1 Lca.=5,9mb, rok budowy 1984
średnica i materiał, długość, rok budowy

c. Punkty gazowe:* zgodnie ze stanem istniejącym

d. Informacja dodatkowa:*

III. STAN DOCELOWY OBIEKTU

Ciśnienie niskie

a. Gazociąg:*

- Odcinek **A-B-C-D**: gazociąg n/c PE100 RC SDR17 dn125, L=318,00m
lokalizacja średnica i materiał, długość

Przyłącza:*

1. Słoneczna 1 PE100 RC SDR11 dn63, szt. 1 Lca.=8,5mb,
średnica i materiał, długość, rok budowy
2. Słoneczna 2 PE100 RC SDR11 dn63, szt. 1 Lca.=6,9mb,
średnica i materiał, długość, rok budowy
3. Słoneczna 3 PE100 RC SDR11 dn63, szt. 1 Lca.=3,5mb,
średnica i materiał, długość, rok budowy
4. Słoneczna 4 PE100 RC SDR11 dn63, szt. 1 Lca.=6,4mb,
średnica i materiał, długość, rok budowy
5. Słoneczna 5 PE100 RC SDR11 dn63, szt. 1 Lca.=4mb,
średnica i materiał, długość, rok budowy
6. Słoneczna 6 PE100 RC SDR11 dn63, szt. 1 Lca.=5,9mb,
średnica i materiał, długość, rok budowy
7. Słoneczna 7 PE100 RC SDR11 dn63, szt. 1 Lca.=4,3mb,
średnica i materiał, długość, rok budowy
8. Słoneczna 8 PE100 RC SDR11 dn63, szt. 1 Lca.=5,5mb,
średnica i materiał, długość, rok budowy
9. Słoneczna 13 PE100 RC SDR11 dn63, szt. 1 Lca.=5,1mb,
średnica i materiał, długość, rok budowy
10. Słoneczna 15 PE100 RC SDR11 dn63, szt. 1 Lca.=5,2mb,
średnica i materiał, długość, rok budowy
11. Słoneczna 17 PE100 RC SDR11 dn63, szt. 1 Lca.=4,8mb,
średnica i materiał, długość, rok budowy
12. Słoneczna 25 PE100 RC SDR11 dn63, szt. 1 Lca.=5,9mb,
średnica i materiał, długość, rok budowy

Zalecenia dot. miejsc włączeń i prac przełączeniowych:* włączenia do istniejącej sieci gazowej wykonać w miejscach A, B, C, D (zgodnie z załącznikiem graficznym). W trakcie przebudowy zachować ciągłość dostaw gazu. Kształtki włączeniowe/przełączeniowe oraz sposób włączenia do czynnych sieci gazowych uzgodnić z odpowiedzialną terytorialnie Gazownią. W uzasadnionych przypadkach należy zaprojektować nowe lub odtworzyć istniejące odwadniacze. Gazociąg należy układać w wykopie otwartym. W razie konieczności należy zastosować metodę bezwykopową.

Należy wykonać włączenie do następujących gazociągów;

A - Włączenie ul. Drahimska Słoneczna DN 100

B - Włączenie ul. Młyńska Słoneczna DN 100

C - Włączenie ul. Słoneczna Jagiellońska DE 160

D - Połączenie ul. Jagiellońska Szczecinecka Leśników do DN 100

a. **Zalecenia dot. armatury:*** zastosować rury PE100 RC SDR17 dn125 typ 2.

b. **Informacja dodatkowa:***

IV. WYMAGANIA DOTYCZĄCE REALIZACJI

1. Wymagania ogólne

Sieci gazowe należy projektować zgodnie z wymaganiami określonymi w Rozporządzeniu Ministra Gospodarki z dnia 26 kwietnia 2013 r. w sprawie warunków technicznych, jakim powinny odpowiadać sieci gazowe i ich usytuowanie (Dz.U. z 2013 r. poz. 640) oraz Rozporządzeniu Ministra Infrastruktury z dnia 12 kwietnia 2002 r. w sprawie warunków technicznych, jakim powinny odpowiadać budynki i ich usytuowanie (Dz.U. z 2002 r. nr 75, poz. 690 z późn. zm.).

Sieci gazowe powinny być budowane z zastosowaniem wyrobów budowlanych wprowadzonych do obrotu lub udostępnionych na rynku krajowym zgodnie z wymaganiami Ustawy z dnia 16 kwietnia 2004 r. o wyrobach budowlanych (Dz.U. z 2004 r. nr 92, poz. 881 z późn. zm.).

Punkty gazowe powinny spełniać wymagania ST-IGG-0502 Załącznik B „Wymagania dla Punktu Gazowego”.

2. Wymagania dot. technologii budowy

Wykop otwarty

3. Gazociągi i przyłącza z PE*

Gazociągi i przyłącza z PE należy projektować i wykonywać zgodnie z regulacjami PSG sp. z o.o. „Zasady projektowania gazociągów stalowych niskiego i średniego ciśnienia oraz gazociągów polietylenowych” i „Zasady budowy, technologii zgrzewania i napraw polietylenowych sieci gazowych”.

	WARUNKI TECHNICZNE Budowy/Przebudowy/Remontu gazociągu i/lub istn. przyłączy średniego/niskiego ciśnienia Załącznik nr 1 do Instrukcji wydawania Warunków Technicznych budowy, przebudowy i remontu sieci gazowych	ZMS/137/2018/1/1
---	--	--

4. Gazociągi i przyłącza stalowe. Wymagania z zakresu spawalnictwa*:

Gazociągi i przyłącza stalowe należy projektować i wykonywać zgodnie z regulacjami PSG sp. z o.o. „Zasady projektowania gazociągów stalowych niskiego i średniego ciśnienia oraz gazociągów polietylenowych” i „Zasady budowy, technologii spajania i napraw stalowych sieci gazowych”

5. Wymagania w zakresie stosowanych wyrobów

- Wyroby budowlane powinny być oznakowane oznakowaniem CE lub znakiem budowlanym B zgodnie z art. 5 ustawy z dnia 16 kwietnia 2004 r. o wyrobach budowlanych (Dz.U. z 2004 r. nr 92, poz. 881 z późn. zm.) i posiadać deklaracje właściwości użytkowych sporządzone przez producenta lub jego upoważnionego przedstawiciela.
- Własności materiałowe i wytrzymałościowe wyrobów budowlanych metalowych powinny być potwierdzone w dokumentach kontroli, świadectwie odbioru 3.1 zgodnie z PN-EN 10204 Wyroby metalowe - Rodzaje dokumentów kontroli.

6. Wymagania dla dokumentacji projektowej

Dokumentacja musi spełniać wymagania:

- Ustawy z dnia 7 lipca 1994 r. Prawo budowlane (Dz.U. z 1994 r. nr 89, poz. 414 z późn. zm.),
- Rozporządzenia Ministra Rozwoju z dnia 11 września 2020 r. w sprawie szczegółowego zakresu i formy projektu budowlanego (Dz.U. z 2020 r. poz. 1609),
- Rozporządzenia Ministra Rozwoju i Technologii z dnia 20 grudnia 2021 r. w sprawie szczegółowego zakresu i formy dokumentacji projektowej, specyfikacji technicznych wykonania i odbioru robót budowlanych oraz programu funkcjonalno-użytkowego (Dz.U. z 2021 r. poz. 2454).

Wymagana wersja elektroniczna dokumentacji winna być zgodna z Zarządzenia nr 76/2022 Prezesa Zarządu z dnia 10 października 2022r. „Zasady projektowania gazociągów stalowych niskiego i średniego ciśnienia oraz gazociągów polietylenowych”

V. UZGODNIENIA

Dokumentacja projektowa wymaga uzgodnienia:

- wstępnej trasy sieci gazowej w Dziale Zarządzania Majątkiem Sieciowym OZG Koszalin,
- na naradzie koordynacyjnej w Drawsku Pomorskim
- projektu budowlanego w Dziale Zarządzania Majątkiem Sieciowym OZG Koszalin,

VI. DANE INWESTORA I WARUNKI FINANSOWANIA

INWESTOR:

PSG sp. z o.o. Oddział Zakład Gazowniczy w Koszalinie, Dział Inwestycji i Remontów.
Zadanie realizowane w ramach Planu Inwestycyjnego PSG sp. z o.o. Oddział Zakład Gazowniczy w Koszalinie

VII. UWAGI KOŃCOWE

- Niniejsze warunki techniczne są ważne 24 miesiące od daty wydania.
- Przywołane instrukcje obowiązujące w PSG sp. z o.o. dostępne są na stronie internetowej <https://www.psgaz.pl/regulacje-wewnetrzne>
- Przywołane standardy techniczne IGG są do nabycia w Izbie Gospodarczej Gazownictwa ul. Kasprzaka 25, 01-224 Warszawa oraz do wglądu w Dziale Zarządzania Majątkiem Sieciowym PSG sp. z o. o. Oddział Zakład Gazowniczy w Koszalinie.
- Wszelkie zmiany w Warunkach Technicznych może dokonać tylko jednostka wydająca niniejszy dokument na pisemny wniosek strony zainteresowanej.

KIEROWNIK
Sekcja Ewidencji, Map i Uzgodnień
Agnieszka Paziewska
.....
podpis

Załączniki:

1. Mapa pogładowa z zakresem zadania

Sporządził/a:

Michał Gawęcki, michal.gaweck@psgaz.pl / tel. 094 34-84-711



Koszalin, 08.01.2026r.

Polska Spółka Gazownictwa sp. z o.o.
Oddział Zakład Gazowniczy w Koszalinie
ul. Polczyńska 55/57, 75-808 Koszalin

Dział Zarządzania Majątkiem Sieciowym
Sekcja Ewidencji Majątku i Uzgodnień
tel. 94 348 41 67
zms.koszalin@psgaz.pl

PRACOWNIA PROJEKTOWA MIG
ul. Sikorskiego 44
77-100 Bytów

Wasz znak:

Nasz znak: PSGKO.ZMSM.764.6140.106026.26

Dot.: uzgodnienia wstępnego trasy modernizacji gazociągu niskiego ciśnienia PE dn125 wraz z przyłączami gazu PE dn63 w m. Czaplinek ul. Słoneczna

Szanowni Państwo,

PSG Sp. z o.o. Oddział Zakład Gazowniczy w Koszalinie niniejszym pismem uzgadnia wstępnie trasę gazociągu niskiego ciśnienia PE100 RC SDR17 dn125 wraz przyłączami gazu PE100 RC SDR11 dn63 w m. Czaplinek ul. Słoneczna na dz. 46/3, 15/2, 45, 98, 141/2, zaprojektowanych na podstawie warunków technicznych nr PSGKO.ZMSM.763.4011.101490.24.G z dnia 28.02.2024r.

Gazociąg n/c PE100RC SDR17 dn125 L=342m
Przyłącza gazu n/c PE100RC SDR11 dn63 szt.12 L=40,6m

z następującymi uwagami:


1. Sieć gazową należy zaprojektować zgodnie z obowiązującymi przepisami i normami.
2. Trasę gazociągu uzgodnić na naradzie koordynacyjnej
3. Kształtki i sposób włączenia do gazociągu n/c należy uzgodnić z właściwą jednostką eksploatacyjną tj. odpowiedzialną terytorialnie Gazownią w Drawsku Pomorskim
4. Projekt uzgodnić branżowo w PSG sp. z o.o. Oddział Zakład Gazowniczy w Koszalinie w Dziale Zarządzania Majątkiem Sieciowym.

Z poważaniem,
Dział Zarządzania
Majątkiem Sieciowym
Agnieszka Paziewska

Pismo sporządził: Michał Gawęcki, tel. (94) 34-84-711, e-mail: michal.gawecki@psgaz.pl

Załączniki

- PZT - 1 egz
- Do wiadomości:
- a/a

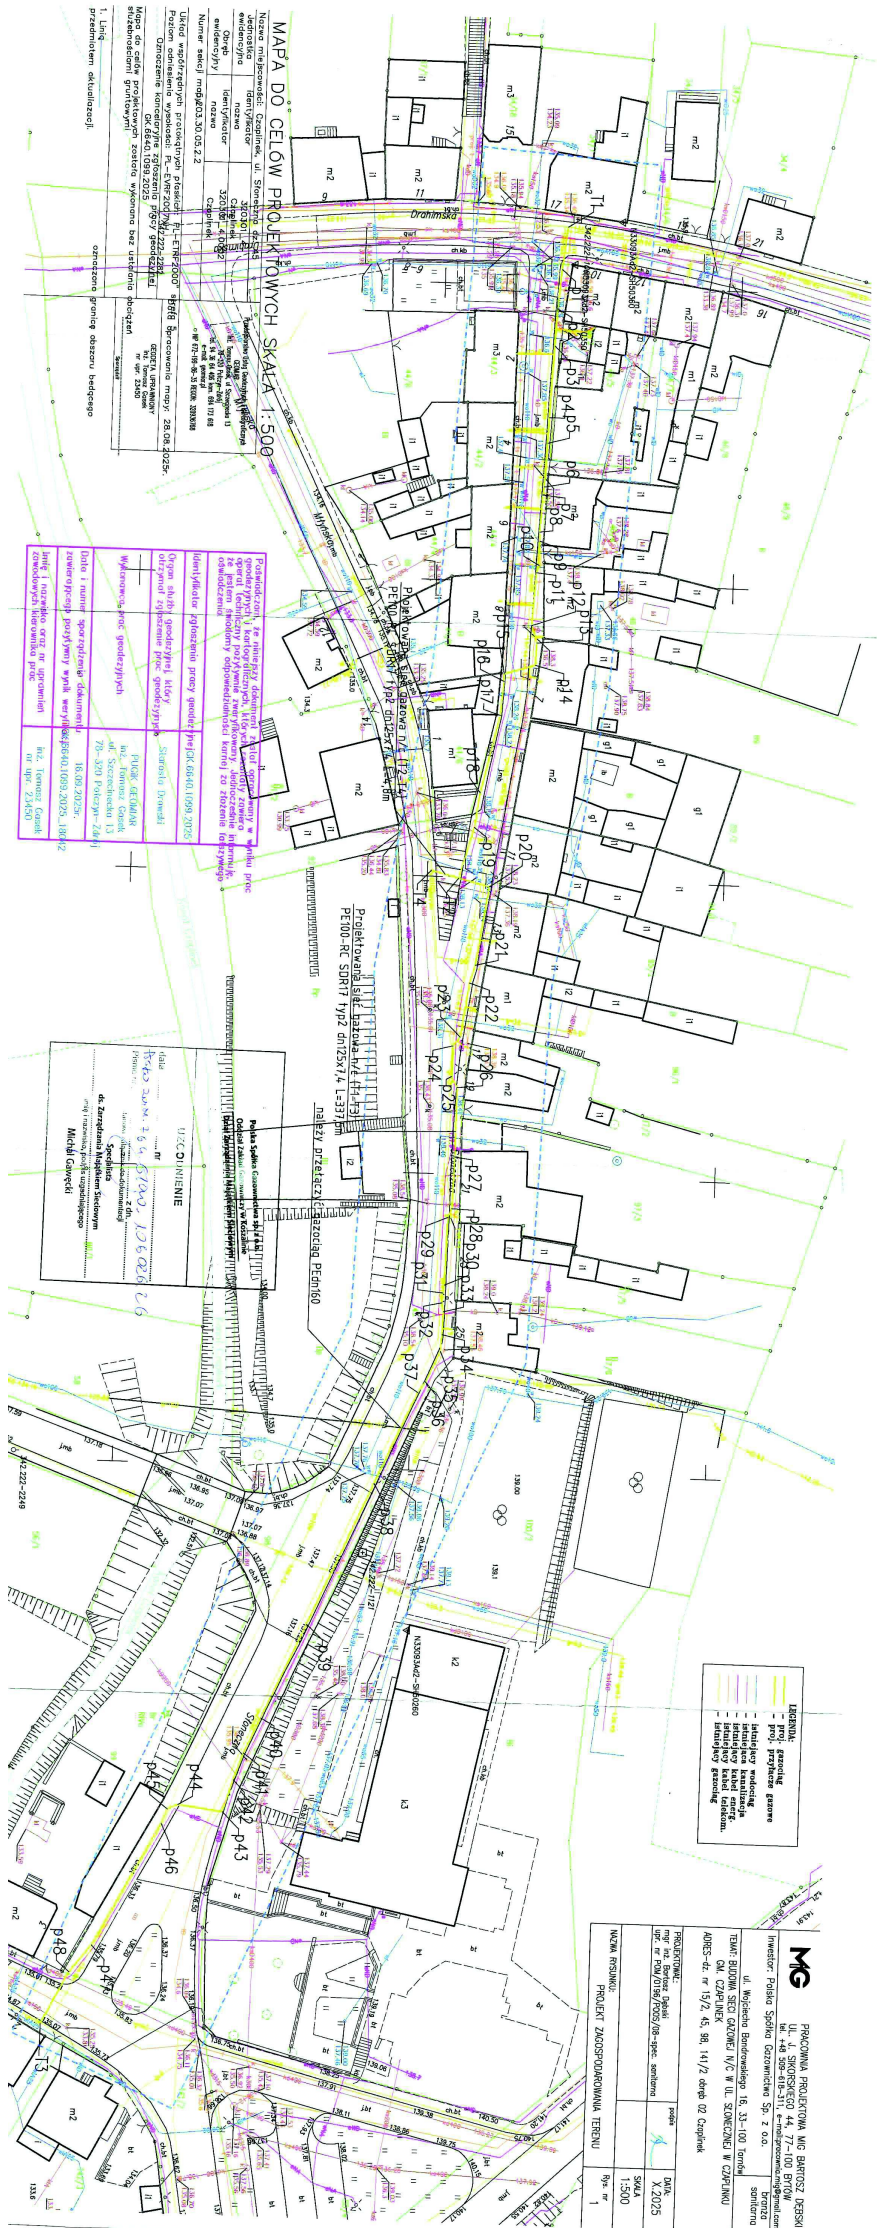[illegible]

Drawsko Pomorskie, dn. 16.01.2026 r.

STAROSTA DRAWSKI
PL. ELIZY ORZESZKOWEJ 3
78-500 DRAWSKO POMORSKIE

Znak sprawy: GK.6630.2.2026

ODPIS
PROTOKOŁU Z NARADY KOORDYNACYJNEJ
zakończonej w dniu 16.01.2026 r.
w sprawie usytuowania projektowanej sieci uzbrojenia terenu

art. 28b ust. 9 ustawy z dnia 17 maja 1989r. Prawo geodezyjne i kartograficzne (t.j. Dz.U. z 2021r. poz 1990 ze zm.)

Przedmiot narady:	Sieć gazowa z przyłączami
Lokalizacja:	Czaplinek, ul. Słoneczna
Wnioskodawca:	DĘBSKI BARTOSZ ul. Sikorskiego 44, 77-100 Bytów
Inwestor:	POLSKA SPÓŁKA GAZOWNICTWA SPÓŁKA Z OGRANICZONĄ ODPOWIEDZIALNOŚCIĄ ul. Wojciecha Bandrowskiego 16, 33-100 Tarnów
Projektant:	BARTOSZ DĘBSKI Inne upr.: budowlane: POM/0196/POOS/08
Przewodniczący:	Anna Stankiewicz
Sposób przeprowadzenia narady:	elektroniczny
Data wpływu:	08.01.2026 r.

PODSUMOWANIE NARADY

Uzgodnione pozytywnie

W wyniku narady koordynacyjnej projekt został wniesiony do bazy GESUT powiatu.

Lista uczestników narady koordynacyjnej wraz z uwagami

Lp.	Nazwa instytucji Sposób uczestnictwa	Stanowisko Uwagi	Imię i nazwisko uczestnika
1	ENERGA OŚWIETLENIE SP. Z O.O. Pl. Zesłańców Sybiru 1 78-400 Szczecinek	Uczestnik nieobecny na naradzie	
2	ENERGA-OPERATOR SA ODDZIAŁ W KOSZALINIE REJON DYSTRYBUCJI W DRAWSKU POM. ul. Starogrodzka 37 78-500 Drawsko Pom.	Uczestnik nieobecny na naradzie	
3	GAWEX MEDIA Plac Wolności 11 78-400 Szczecinek	Uczestnik nieobecny na naradzie	

Dokument wygenerował(a): Anna Stankiewicz, dn. 16-01-2026 12:01:19

Jeżeli dokument jest wystawiony elektronicznie, to nie wymaga podpisu analogowego ani pieczęci, lecz wymaga podpisu elektronicznego.

Uwaga: podpis elektroniczny jest niewidoczny – można go zweryfikować tylko odpowiednim programem

4	OPERATOR GAZOCIĄGÓW PRZEMYSŁOWYCH GAZ-SYSTEM S.A. ODDZIAŁ W POZNANIU UL. GROBLA 15 61-859 POZNAŃ elektroniczny	Stanowisko pozytywne	Krzysztof Polehojko
5	ORANGE POLSKA S.A. DOSTARCZANIE I SERWIS USŁUG DZIAŁ EWIDENCJI I ZARZĄDZANIA DANYMI O INFRASTRUKTURZE UL. Chodkiewicza 61 85-667 BYDGOSZCZ	Uczestnik nieobecny na naradzie	
6	POLSKA SPÓŁKA GAZOWNICTWA SP. Z O.O. UL. M. KASPRZAKA 25 ODDZIAŁ ZG W KOSZALINIE GAZOWNIA W DRAWSKU POMORSKIM UL. ZŁOCENIECKA 22D 78-500 Drawsko Pom elektroniczny	Stanowisko pozytywne uzgodniono z uwagami: -zachować normatywne odległości pionowe i poziome od istniejącego uzbrojenia niegazowego. - w przypadkach kolizji z sieciami obcymi zidentyfikowanymi po odkryciu uzbrojenia, skonsultować z Gazownią w Drawsku Pomorskim tel. 605183807.	Mirosław Reczko
7	URZĄD MIEJSKI CZAPLINEK UL. RYNEK 3 78-550 CZAPLINEK	Uczestnik nieobecny na naradzie	
8	ZAKŁAD GOSPODARKI KOMUNALNEJ W CZAPLINKU SP. Z O.O. UL. GRUNWALDZKA 2 78-550 CZAPLINEK	Uczestnik nieobecny na naradzie	
Wnioskodawca			DĘBSKI BARTOSZ

Treść protokołu została uzgodniona z osobami, które uczestniczyły w naradzie wyłącznie za pomocą środków komunikacji elektronicznej.

Na obszarze uzgodnienia znajdują się następujące punkty osnowy geodezyjnej: N33093Ad2-SH50260, N33093Ad2-SH50350, N33093Ad2-SH50360, N33093Ad2-SP20370, N33093Ad2-SP20580.

Z upoważnienia Starosty Drawskiego
Anna Stankiewicz

Podpis jest prawidłowy

Dokument podpisany przez Anna
Katarzyna Stankiewicz

.....Data: 2026-01-16 12:00:58 CET.....
Podpis przewodniczącego narady

POUCZENIE:

1. Przedstawiciele instytucji zostali zawiadomieni o sposobie, terminie i miejscu przeprowadzenia narady koordynacyjnej zgodnie z ustawą Prawo geodezyjne i kartograficzne (t. j. Dz. U. z 2024 r. poz. 1151 ze zm.). W myśl art. 28b ust. 3 pkt 4 tej ustawy w naradzie koordynacyjnej mogą wziąć udział również inne podmioty, które mogą być zainteresowane rezultatami narady koordynacyjnej, w szczególności zarządzające terenami zamkniętymi, w przypadku sytuowania części projektowanych

Dokument wygenerował(a): Anna Stankiewicz, dn. 16-01-2026 12:01:19


Jeżeli dokument jest wystawiony elektronicznie, to nie wymaga podpisu analogowego ani pieczęci, lecz wymaga podpisu elektronicznego.

Uwaga: podpis elektroniczny jest niewidoczny – można go zweryfikować tylko odpowiednim programem

sieci na tych terenach.

2. Niniejsze uzgodnienie wykonano w oparciu o treść mapy zasadniczej, która może nie zawierać projektów wszystkich urządzeń podziemnych nie podlegających uzgodnieniu na mocy art. 28b ust. 2 ustawy Prawo geodezyjne i kartograficzne (t. j. Dz. U. z 2024 r. poz. 1151 ze zm.).

3. Znaki geodezyjne, urządzenia zabezpieczające te znaki oraz budowle triangulacyjne podlegają ochronie w myśl art. 15 ustawy Prawo geodezyjne i kartograficzne (t. j. Dz. U. z 2024 r. poz. 1151 ze zm.).

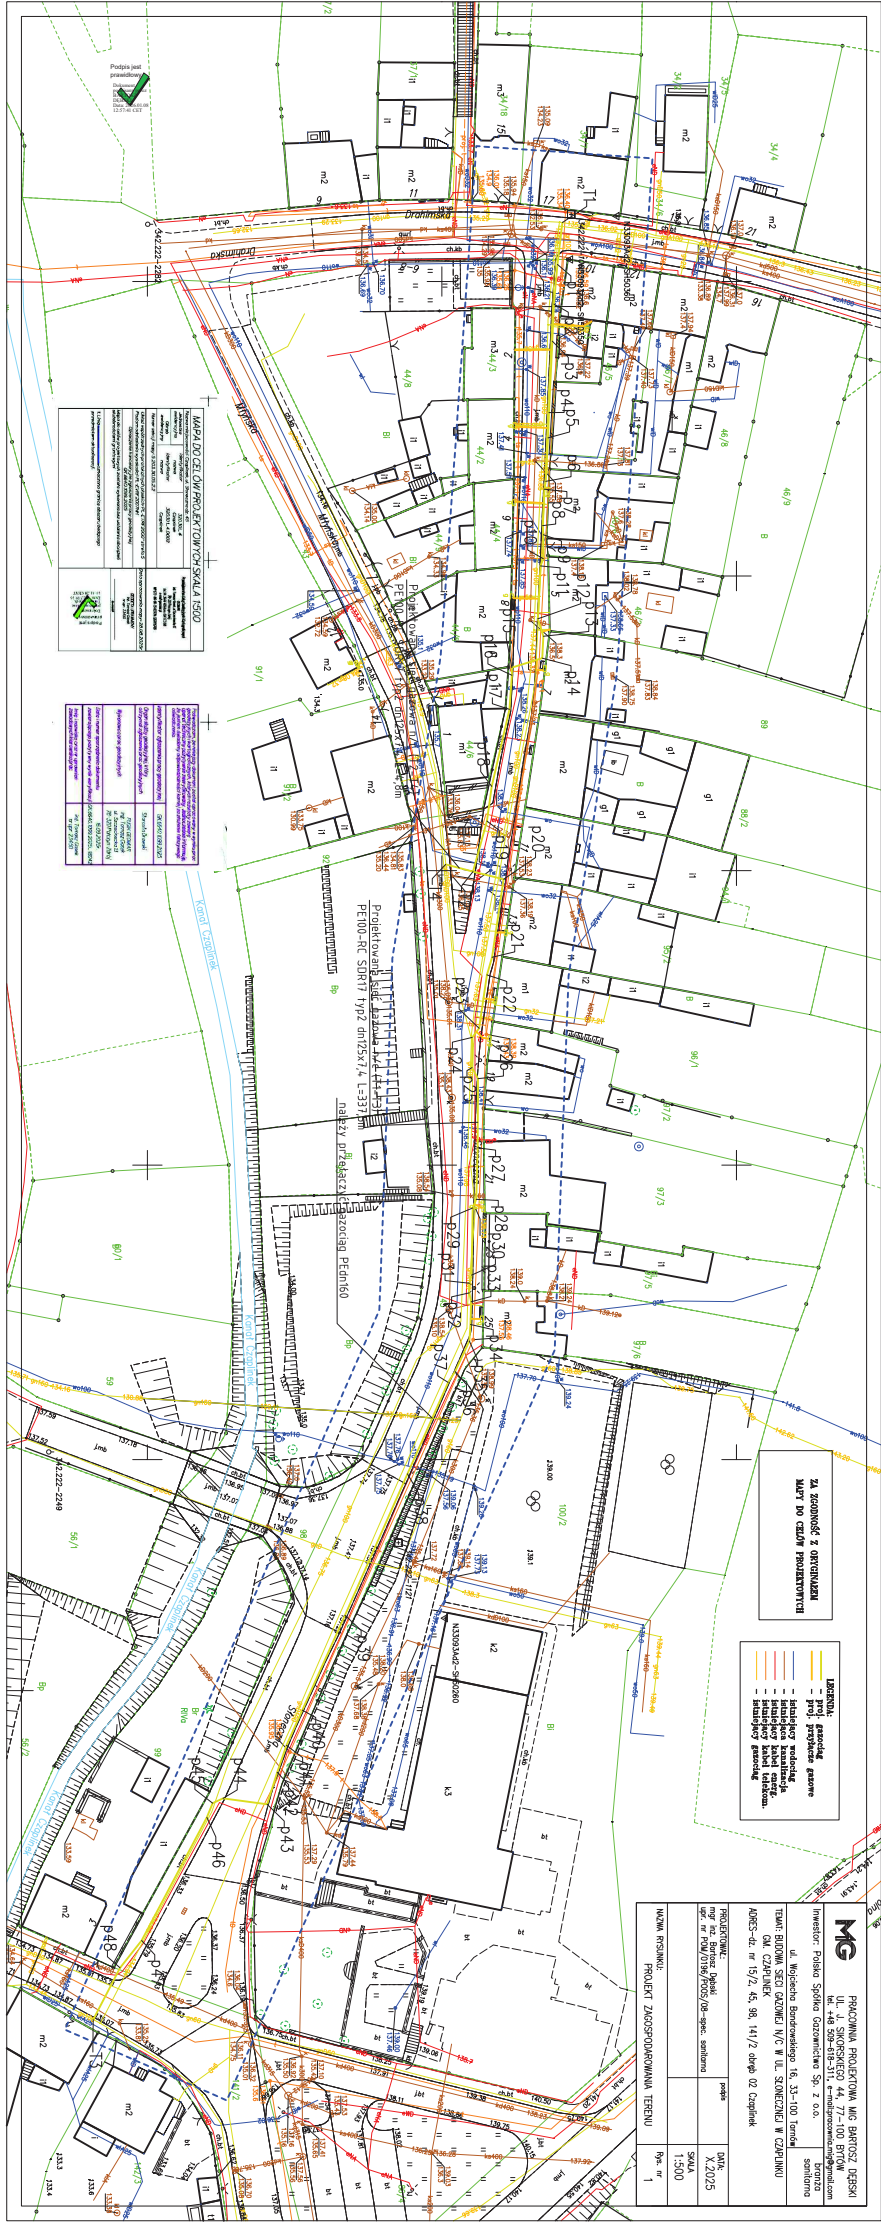

KARTA DOKUMENTACJI	
1. Nazwa projektu	PROJEKTOWANIE KANALIZACJI
2. Numer projektu	15.01.2025
3. Data projektu	15.01.2025
4. Skala projektu	1:500
5. Autor projektu	Starosta Drowski
6. Wykonawca projektu	Starosta Drowski
7. Zatwierdził	Starosta Drowski
8. Data zatwierdzenia	15.01.2025
9. Miejsce i data wykonania	Starosta Drowski
10. Inne uwagi	

LEGENDA	
Linia czerwona	linia kanalizacji sanitarnej
Linia niebieska	linia kanalizacji deszczowej
Linia zielona	linia kanalizacji przemysłowej
Linia czarna	linia kanalizacji ogólnego odpadu
Linia żółta	linia kanalizacji wód gruntowych
Linia fioletowa	linia kanalizacji wód powierzchniowych
Linia brązowa	linia kanalizacji wód podziemnych
Linia szara	linia kanalizacji wód powierzchniowych
Linia biała	linia kanalizacji wód podziemnych
Linia zielona	linia kanalizacji przemysłowej
Linia czarna	linia kanalizacji ogólnego odpadu
Linia żółta	linia kanalizacji wód gruntowych
Linia fioletowa	linia kanalizacji wód powierzchniowych
Linia brązowa	linia kanalizacji wód podziemnych
Linia szara	linia kanalizacji wód powierzchniowych
Linia biała	linia kanalizacji wód podziemnych

LEGENDA	
Linia czerwona	linia kanalizacji sanitarnej
Linia niebieska	linia kanalizacji deszczowej
Linia zielona	linia kanalizacji przemysłowej
Linia czarna	linia kanalizacji ogólnego odpadu
Linia żółta	linia kanalizacji wód gruntowych
Linia fioletowa	linia kanalizacji wód powierzchniowych
Linia brązowa	linia kanalizacji wód podziemnych
Linia szara	linia kanalizacji wód powierzchniowych
Linia biała	linia kanalizacji wód podziemnych
Linia zielona	linia kanalizacji przemysłowej
Linia czarna	linia kanalizacji ogólnego odpadu
Linia żółta	linia kanalizacji wód gruntowych
Linia fioletowa	linia kanalizacji wód powierzchniowych
Linia brązowa	linia kanalizacji wód podziemnych
Linia szara	linia kanalizacji wód powierzchniowych
Linia biała	linia kanalizacji wód podziemnych

INWESTOR: Starosta Drowski	
Adres: ul. Starosty Drowskiego 15, 15-100 Toruń	
Tytuł: PROJEKT KANALIZACJI	
Data: 15.01.2025	
Miejscowość: Starosta Drowski	
Skala: 1:500	
Autor: Starosta Drowski	
Wykonawca: Starosta Drowski	
Zatwierdził: Starosta Drowski	
Data zatwierdzenia: 15.01.2025	
Miejsce i data wykonania: Starosta Drowski	
Inne uwagi:	

Starosta Drowski
Dokumentacja projektowa nr
OK.6630.2.2025
była przedmiotem narady
koordynacyjnej przeprowadzonej
za pomocą środków
komunikacji elektronicznej
zakończono w dniu: 16-01-2025
Z up. Starosty
Anna Stankiewicz
PRZEWODNICZĄCY NARADY
KOORDYNACYJNEJ
Podpis jest prawdziwy
Dokumentacja projektowa nr
OK.6630.2.2025
Data: 16.01.2025
CET

Czaplinek. dnia 28.11.2025 r.

I.7230.2.12.2025

DECYZJA

Na podstawie art. 39 ust. 3 i 3a ustawy z dnia 21 marca 1985 r. o drogach publicznych (Dz. U. z 2024 r., poz. 320 z późn. zm.), oraz art. 104 Kodeksu Postępowania Administracyjnego po rozpatrzeniu wniosku złożonego przez:

Polska Spółka Gazownictwa Sp. z o. o., ul. Wojciecha Bandrowskiego 16, 33-100 Tarnów, Oddział Zakład Gazowniczy w Koszalinie ul. Polczyńska 55/57, 75-808 Koszalin

ZEZWALA SIĘ WNIOSKODAWCY

1. Na zlokalizowanie w pasie drogowym urządzeń infrastruktury technicznej niezwiązanych z potrzebami zarządzania drogami lub potrzebami ruchu drogowego – **lokalizację sieci gazowej w pasie drogowym drogi gminnej nr 575048Z ul. Drahimskiej – działka nr 15/2 obręb 02 Czaplinek oraz w pasie drogowym drogi gminnej nr 575032Z ul. Szczecinecka – działka nr 141/2 obręb 02 Czaplinek (szczegółowe miejsce określa załącznik do decyzji).**
2. Ustala się następujące warunki umieszczenia infrastruktury technicznej:
 - 1) przejście poprzeczne pod jezdnią i chodnikiem należy wykonać metodą przecisku, bądź przewiertu w rurze osłonowej na całej szerokości pasa drogowego bez naruszania konstrukcji nawierzchni. Wymagane jest prawidłowe odtworzenie nawierzchni po wykonanych robotach w nawierzchni. Pas nawierzchni oraz chodniki sąsiadujące z robotami nie mogą pozostać w pogorszonym stanie technicznym i użytkowym w stosunku do stanu przed rozpoczęcia prac.
 - 2) roboty prowadzone w terenie zielonym - w miejscach prowadzonych prac po warstwowym zagęszczeniu wyregulować do wymaganych spadków, uporządkować teren, przywrócić zieleni
 - 3) lokalizacja przyłącza nie może zmniejszyć stateczności i nośności podłoża oraz nawierzchni drogi oraz naruszyć istniejących urządzeń odwadniających drogę.

UZASADNIENIE

Na podstawie art. 107 § 4k.p.a. odstępuje się od uzasadnienia decyzji, gdyż jest ona zgodna z wnioskiem strony.

Niniejsza zgoda daje prawo Wnioskodawcy do dysponowania nieruchomościami, o których mowa w pkt.1 niniejszej decyzji w zakresie objętym projektem na cele budowlane.


POUCZENIA

Przed rozpoczęciem robót budowlanych wnioskodawca jest zobowiązany do:

1. Uzyskania pozwolenia na budowę zgodnie z art.33 ustawy z dnia 07.07.1994r. Prawo Budowlane lub zgłoszenia budowy zgodnie z art. 30 w/w ustawy lub wykonania robót budowlanych zgodnie z art. 29a w/w ustawy.
2. Uzyskania zezwolenia zarządcy drogi na zajęcie pasa drogowego, dotyczącego prowadzenia robót w pasie drogowym oraz umieszczenia w nim obiektu lub urządzenia.

Od niniejszej decyzji stronie służy odwołanie do Samorządowego Kolegium Odwoławczego w Koszalinie w terminie 14 dni od daty otrzymania niniejszej decyzji za pośrednictwem Burmistrza Czaplinka.


Z up. Burmistrza Czaplinka
Dariusz Sapiński
Kierownik Referatu Inwestycji

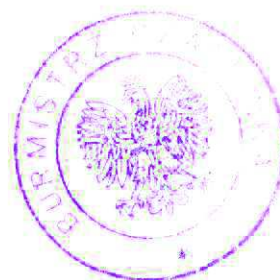

Otrzymują:

1. Polska Spółka Gazownictwa Sp. z o.o.
ul. Wojciecha Bandrowskiego 16, 33-100 Tarnów
Oddział Zakład Gazowniczy w Koszalinie
ul. Połczyńska 55/57, 75-808 Koszalin
2. a/a

DECYZJA

Na podstawie art. 39 ust. 3 i 3a ustawy z dnia 21 marca 1985 r. o drogach publicznych (t.j. Dz.U. z 2004 r. poz. 320), a także upoważnienia Dyrektora Zarządu Dróg Powiatowych w Drawsku Pom. Uchwałą Nr: 478/22 z dnia 17 stycznia 2022 r. Zarządu Powiatu Drawskiego do załatwiania spraw należących do kompetencji zarządcy drogi, w tym do wydawania decyzji administracyjnych w sprawach określonych w przepisach ustawy o drogach publicznych i w przepisach wykonawczych do tej ustawy oraz art. 104 ustawy z dnia 14 czerwca 1960 r. Kodeks postępowania administracyjnego (t.j. Dz. U. z 2024 r. poz. 572) po rozpatrzeniu wniosku złożonego przez:

Polską Spółkę Gazownictwa Sp. z o.o.
ul. Bandowskiego 16
33-100 Tarnów

ZEZWALA SIĘ WNIOSKODAWCY

1. Na zlokalizowanie w pasie drogowym urządzeń infrastruktury technicznej:
sieci gazowej z przyłączami w działce numer 45 oraz 141/2 obręb 0002
ul. Słoneczna w Czaplinku w pasie drogi powiatowej nr 2017Z.

Zobowiązuje się wnioskodawcę przed przystąpieniem do prowadzenia robót do uzyskania zezwolenia zarządcy drogi na prowadzenie robót w pasie drogowym na podstawie art. 40 ust.1 i 2 pkt 1 cyt. ustawy oraz zezwolenia zarządcy drogi na umieszczenie w/w przyłącza w pasie drogowym na podstawie art. 40 ust. 1 i 2 pkt 2 cyt. ustawy.

2. Ustala się następujące warunki umieszczenia inwestycji:

- 1) naruszony pas drogowy należy przywrócić do stanu poprzedniego na koszt inwestora:

- **chodnik** po przeprowadzonych robotach drogowych należy odtworzyć w całości;
- **pobocza oraz skarpy, miejsca zielone** - w miejscach prowadzonych prac po warstwowym zagęszczeniu wyregulować do wymaganych spadków, uporządkować teren, przywrócić zieleni;
- **jezdnia** - warstwy konstrukcyjne odtworzyć zgodnie z katalogiem dla KR2, w warstwie wiążącej wykonać z 20 centymetrowym zakładem w masie AC16W. W warstwie ścieralnej po całej szerokości jezdni od skrzyżowania z ul. Drahimską, do skrzyżowania z ul. Młyńską wykonać w całej szerokości jezdni masą SMA 8S. Od skrzyżowania z ul. Młyńską do końca zadania na ul. Jagiellońskiej w warstwie ścieralnej SMA 8S do osi jezdni. Nawierzchnię należy zagęszczać warstwowo zgodnie z normą PN-B-06050 z 1999 r. "Roboty ziemne". Należy wykonać badania zagęszczenia gruntu dla każdego metra zasypki gruntowej licząc od dna wykopu; wyniki pomiarów kontrolnych wskaźnika zagęszczenia gruntu stanowić będą materiał uzupełniający do protokołu przekazania pasa drogowego dla ZDP Drawsko Pom.

- 2) naruszony pas drogowy należy przywrócić do stanu poprzedniego na koszt inwestora
- 3) należy wykonać w/w inwestycję zgodnie z wymogami określonymi w Rozporządzeniu Ministra Transportu i Gospodarki Morskiej z dnia 2 marca 1999 r. w sprawie warunków

technicznych, jakim powinny odpowiadać drogi publiczne i ich usytuowanie (Dz. U. z 2016 r. poz. 124 ze zm.),

4) w przypadku kolizji w/w sieci z elementami pasa drogowego podczas przebudowy pasa drogowego inwestor (właściciel urządzenia) na własny koszt dokona przełożenia lub zabezpieczenia uzgadnianej sieci,

5) przejęcie placu budowy przez ZDP Drawsko Pom. następuje w formie protokołu zdawczo-odbiorczego,

6) realizacja i koszt budowy lub modernizacji urządzeń, nawierzchni w pasie drogowym związanych z wykonaniem zadania ponosi inwestor (właściciel urządzenia),

7) roboty mogą być prowadzone po uprzednim oznakowaniu i zabezpieczeniu robót zgodnie z obowiązującą "Instrukcją oznakowania robót prowadzonych w pasie drogowym",

8) należy zachować wszelkie parametry zawarte w projekcie, umieszczenie gazociągu na głębokości min. 1 metra.

9) inwestor (właściciel urządzenia) ponosi koszt budowy lub modernizacji urządzeń, nawierzchni w pasie drogowym, związanych z likwidacją kolizji projektowanych urządzeń ze stanem istniejącym

10) projektowaną trasę przyłącza sugeruje się uzgodnić na naradzie koordynacyjnej w ZUDP (Zespole Uzgadniania Dokumentacji Projektowej).

UZASADNIENIE

Zgodnie z art. 39 ust. 1 pkt 1 ustawy o drogach publicznych z dnia 21 marca 1985 r. (t.j. Dz. U. z 2024 r. poz. 320) zabronione jest lokalizowanie obiektów budowlanych, umieszczania urządzeń, przedmiotów i materiałów niezwiązanych z potrzebami zarządzania drogami lub potrzebami ruchu drogowego. Wyjątek stanowi zapis ust. 3 cyt. przepisu, zgodnie z którym w szczególnie uzasadnionych przypadkach umieszczanie w pasie drogowym obiektów budowlanych lub urządzeń niezwiązanych z potrzebami zarządzania drogami lub potrzebami ruchu może nastąpić wyłącznie za zezwoleniem właściwego zarządcy drogi, wydawanym w drodze decyzji administracyjnej.

Z przywołanych przepisów wynika jednoznacznie, iż ustawodawca w celu ochrony pasa drogowego przeznaczonego do prowadzenia ruchu lub postoju pojazdów oraz ruchu pieszych wprowadził zakaz umieszczania w nim ww. urządzeń oraz obiektów. Warunkiem odstępstwa od tego zakazu jest wystąpienie w konkretnej sprawie szczególnie uzasadnionego przypadku.

W uznaniu organu I instancji w niniejszej sprawie w dniu wydania przedmiotowej decyzji zachodzą przesłanki określone w art. 39 ust. 3 ustawy uzasadniające wyrażenie zgody na zlokalizowanie – **sieci gazowej z przyłączami w działce numer 45 oraz 141/2 obręb 0002 ul. Słoneczna w Czaplinku w pasie drogi powiatowej nr 2017Z.**

Lokalizacja nie powinna wpływać negatywnie na funkcjonowanie układu drogowego pod warunkiem zachowania przez stronę wnioskującą w/w warunków.

Decyzja jest zgodna z wolą strony. Zgodnie z warunkami decyzji strona przed przystąpieniem do fizycznego umieszczenia urządzeń niezwiązanych z potrzebami zarządzania drogami lub potrzebami ruchu drogowego niezbędne jest wystąpienie wnioskodawcy z wnioskiem o wydanie przez zarządcę drogi decyzji zezwalającej na prowadzenie robót i ustalającej za powyższe zajęcie stosownej opłaty oraz decyzji zezwalającej na umieszczenie w/w urządzeń w pasie drogowym i ustalającej za to powyższe opłaty.

Niniejsza zgoda daje prawo Wnioskodawcy do dysponowania nieruchomością - działka drogowa nr 45 oraz 141/2, obręb ewid. 0002 Czaplinek - miasto, w zakresie objętym projektem na cele budowlane.

POUCZENIE

Od niniejszej decyzji służy stronom odwołanie do Samorządowego Kolegium Odwoławczego w Koszalinie (ewentualnie innego organu II instancji). Odwołanie wnosi się za pośrednictwem tutejszego organu w terminie 14 dni od dnia doręczenia decyzji.

W trakcie biegu terminu do wniesienia odwołania strona może zrzec się prawa do wniesienia odwołania wobec organu administracji publicznej, który wydał decyzję. Z dniem doręczenia organowi administracji publicznej oświadczenia o zrzeczeniu się prawa do wniesienia odwołania przez ostatnią ze stron postępowania, decyzja staje się ostateczna i prawomocna, co oznacza, iż decyzja podlega natychmiastowemu wykonaniu i brak jest możliwości zaskarżenia decyzji do Wojewódzkiego Sądu Administracyjnego. Nie jest możliwe skuteczne cofnięcie oświadczenia o zrzeczeniu się prawa do wniesienia odwołania.

Jeżeli niniejsza decyzja została wydana z naruszeniem przepisów postępowania, a konieczny do wyjaśnienia zakres sprawy ma istotny wpływ na jej rozstrzygnięcie, na zgodny wniosek wszystkich stron zawarty w odwołaniu, organ odwoławczy przeprowadza postępowanie wyjaśniające w zakresie niezbędnym do rozstrzygnięcia sprawy. Organ odwoławczy przeprowadza postępowanie wyjaśniające także wówczas, gdy jedna ze stron zawarła w odwołaniu wniosek o przeprowadzenie przez organ odwoławczy postępowania wyjaśniającego w zakresie niezbędnym do rozstrzygnięcia sprawy, a pozostałe strony wyraziły na to zgodę w terminie czternastu dni od dnia doręczenia im zawiadomienia o wniesieniu odwołania, zawierającego wniosek o przeprowadzenie przez organ odwoławczy postępowania wyjaśniającego w zakresie niezbędnym do rozstrzygnięcia sprawy.

Z upoważnienia Zarządu Powiatu

Z up. ZARZĄDU POWIATU

.....
Andrzej Półtorabski
DYREKTOR ZARZĄDU DRÓG POWIATOWYCH
w Drawsku Pomorskim

Do decyzji dołączona została mapka z zaznaczoną lokalizacją: liczba załączników – 1.

Oryginał decyzji otrzymałem i nie wnoszę zastrzeżeń

(czytelny podpis)

dnia r.

Oryginał decyzji przesłano pocztą dnia

Podpis

wpł. 30.01.26

Koszalin, 22 stycznia 2026r.

ZArch.K.5183.59.2026.MJ

Polska Spółka Gazownictwa Sp. z o.o.
ul. W. Bandrowskiego 16
33-100 Tarnów

Dotyczy: budowy gazociągu średniego ciśnienia wraz z przyłączami na działkach nr 15/2, 45, 46/3, 98, 141/2 obręb 02 w Czaplinku.

W nawiązaniu do pisma z dnia 5 stycznia 2025r. (wpłynęło: 07.01.2026r.), w sprawie zaopiniowania projektowanej budowy gazociągu średniego ciśnienia wraz z przyłączami na działkach nr 15/2, 45, 46/3, 98, 141/2 obręb 02 w Czaplinku, Zachodniopomorski Wojewódzki Konserwator Zabytków w Szczecinie, działając na podstawie art. 27 Ustawy o ochronie zabytków i opiece nad zabytkami z dnia 23 lipca 2003r. (t.j. Dz.U. z 202r. poz. 840), uprzejmie informuje, iż:

- 1/ na obszarze planowanej inwestycji nie ma zarejestrowanych stanowisk archeologicznych ani stref ochrony konserwatorskiej;
- 2/ w związku z prawdopodobieństwem przypadkowego odkrycia podczas prowadzonych prac ziemnych, związanych z realizacją inwestycji, warstw kulturowych, obiektów ziemnych lub ruchomych zabytków archeologicznych, Inwestor / Wykonawca prac zobowiązany jest do zabezpieczenia znaleziska, wstrzymania prac mogących je uszkodzić i niezwłocznego powiadomienia Wojewódzkiego Urzędu Ochrony Zabytków w Szczecinie Delegatury w Koszalinie (zgodnie z art. 32 ust. 1 w/w Ustawy);
- 3/ nie wnosi zastrzeżeń pod względem archeologicznym do realizacji przedmiotowej inwestycji przy uwzględnieniu niniejszych zaleceń.

Z up. ZACHODNIOPOMORSKIEGO
WOJEWÓDZKIEGO KONSERWATORA ZABYTKÓW

mgr Marlena Józefowska
STARSZY INSPEKTOR
ds. zabytków archeologicznych

Otrzymują:

1. Polska Spółka Gazownictwa Sp. z o.o.
ul. W. Bandrowskiego 16, 33-100 Tarnów
adres koresp.: Pracownia Projektowa MIG Bartosz Dębski
ul. Sikorskiego 44, 77-100 Bytów
2. a/a

Sprawę prowadzi: st. insp. ds. zab. archeologicznych mgr Marlena Józefowska
Delegatura Wojewódzkiego Urzędu Ochrony Zabytków, ul. Zwycięstwa 125, 75-602 Koszalin
tel. 094 3408152 w. 21 fax 094 3411283
<http://www.wkz.szczecin.pl> e-mail: koszalin@wkz.szczecin.pl