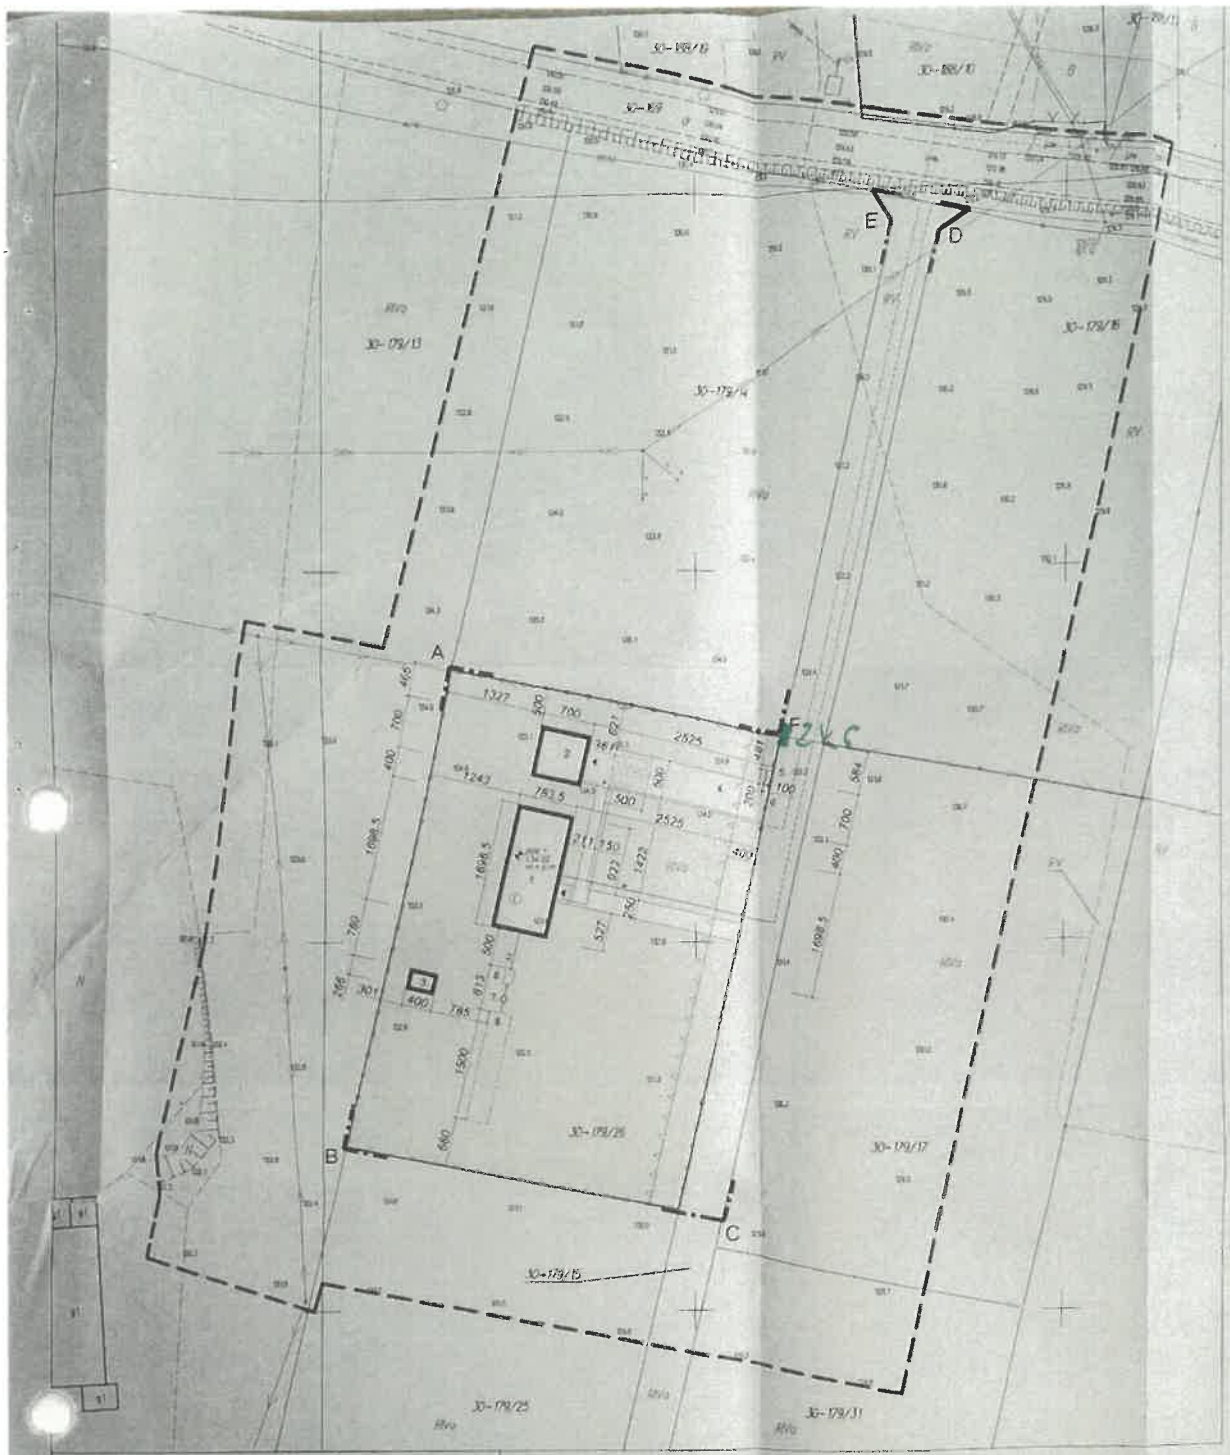

Załącznik do
warunków przyłączenia
Nr P.126/030363

Wstępna lokalizacja
szafki złączowo-pomiarowej

2 KP

Mapa do celów projektowych

SKALA 1:500

Nazwa miejscowości:	Nowa Różanka
Id. i nazwa jednostki ewid.:	280803_2 Kętrzyn
Id. i nazwa obrębu ewid.:	280803_2.0030 Nowa Różanka
Nr ewid. zgłoszenia:	GKN-O.6640.1.340.2025
Układ odniesienia:	
poziomy:	PL-2000
wysokościowy:	PL-EVRF2007-NH
Sekcja nr:	
7.215.24.14.1.4, 7.215.24.14.3.3, 7.215.24.14.3.2, 7.215.24.14.4.1,	

UWAGA:

W zakresie aktualizacyjnej mapy nie badano ukształtowania, oraz nieuwzględniono istniejący plan zagospodarowania przestrzennego.

Nie wykluczać się w sensie istnienia urządzeń podziemnych nie zgłoszonych do dewidencji geodezyjnej.

n - punkt pomiar. chroniony na podst. art. 15 ust.2 ustawy z dn. 17 maja 1989r. - Prawo Geodezyjne i Kartograficzne

Oświadcza się, że niniejsza mapa powstała w wyniku prac geodezyjnych i kartograficznych (nr ewid. zgłoszenia: GKN-O.6640.1.340.2025) zrealizowanych w oparciu bezbłędnym wypisem do ewidencji materiału państwowego zasobu geodezyjnego i kartograficznego w STAROSTWIE POWIATOWYM w KĘTRZYNIE pod nr: P.2008.2025.337.

Wynik weryfikacji zbioru danych oraz innych materiałów przekazanych do państwowego zasobu geodezyjnego i kartograficznego uzyskał status POZYTYWNY w protokole z dnia: 11.04.2025 r. nr: GKN-O.6640.1.340.2025 i wydanego przez STAROSTĘ KĘTRZYŃSKIEGO.

Aktualny wskaźnik udokumentowania treści na zbiorze fakt. wynosi/ciągu:

Sporządził dnia 11.04.2025

Wykonawca:	Kierownik Prac.:
USŁUGI GEODEZYJNO-KARTOGRAFICZNE Wojciech Tadeusz Draganik 80 Kętrzyn ul. Tempska 71 lok. 109 tel. 89 751 42 82 PNG 739-1-94-4222-0 GPS 6220 NIP 7391-1-94-4222	Tadeusz Draganik — Elektronicznie podpisany przez Tadeusz Draganik Data: 2025.04.11 11:47:15 +02'00'

SZKIC ORIENTACYJNY

LEGENDA

1. projektowany budynek mieszkalny jednorodzinny
2. projektowany budynek gospodarczy - wg osobnego opracowania
3. projektowana zieleń - wg osobnego opracowania
4. utwardzone dojścia i dojazd do budynku
5. utwardzone miejsca parkowania
odpadów stałych z wymiarach: 1m x 2m
6. projektowana przydomowa oczyszczalnia ścieków o wydajności do 5m³/dobę, - realizacja indywidualna - wg osobnego opracowania
7. przydomowa studnia oczyszczalnych - wg osobnego opracowania
8. punkt rozpoczęcia - wg osobnego opracowania

BILANS POWIERZCHNI