


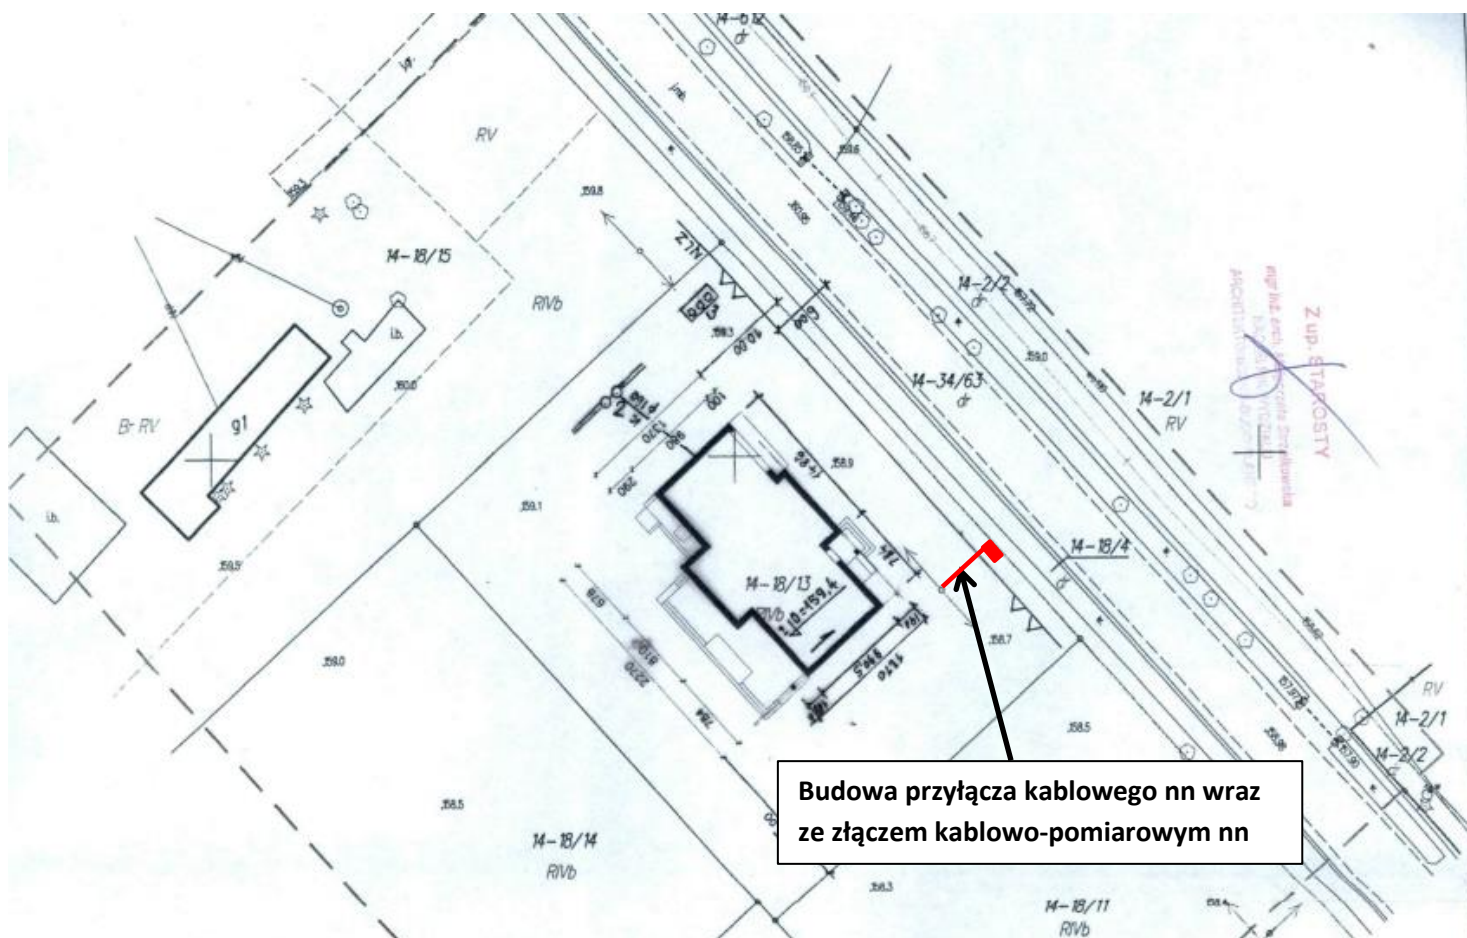

Stacja S6-01362 Księży Dwór III, moc transformatora: 100 kVA,

Ist. obwód nn do miejsca przyłączenia: 4xAL35mm²- ok. 90m

Zakres prac:

- wymienić zabezpieczenia w stacji S6-01362 Księży Dwór III kierunek działka Klienta, na wkładki topikowe min. 63A z charakterystyką gG
- od istniejącego stanowiska słupowego nn wybudować przyłącze kablowe nn min. NA2XY (YAKXS) 4x35 mm² – długość trasy około 15 m,
- zabudować szafkę pomiarową nn typu P1-Rs/LZV/F- 1 szt. na granicy dz. nr 18/13
- w w/w złączu nn w rozłączniku skrzynkowym zabudować wkładki topikowe typu 3 x WT-00/gG 32A,

UWAGA! Uzyskać zgody właścicieli działek na lokalizację projektowanych urządzeń energetycznych zgodnie ze standardami EOP (możliwa realizacja 29a/szybka ścieżka/pod klucz").

WP: P/26/049046- 12,5kW, Księży Dwór, gm. Działdowo, Nr działki: 18/13,

Załącznik graficzny opracował: Tomasz Klimczak

