


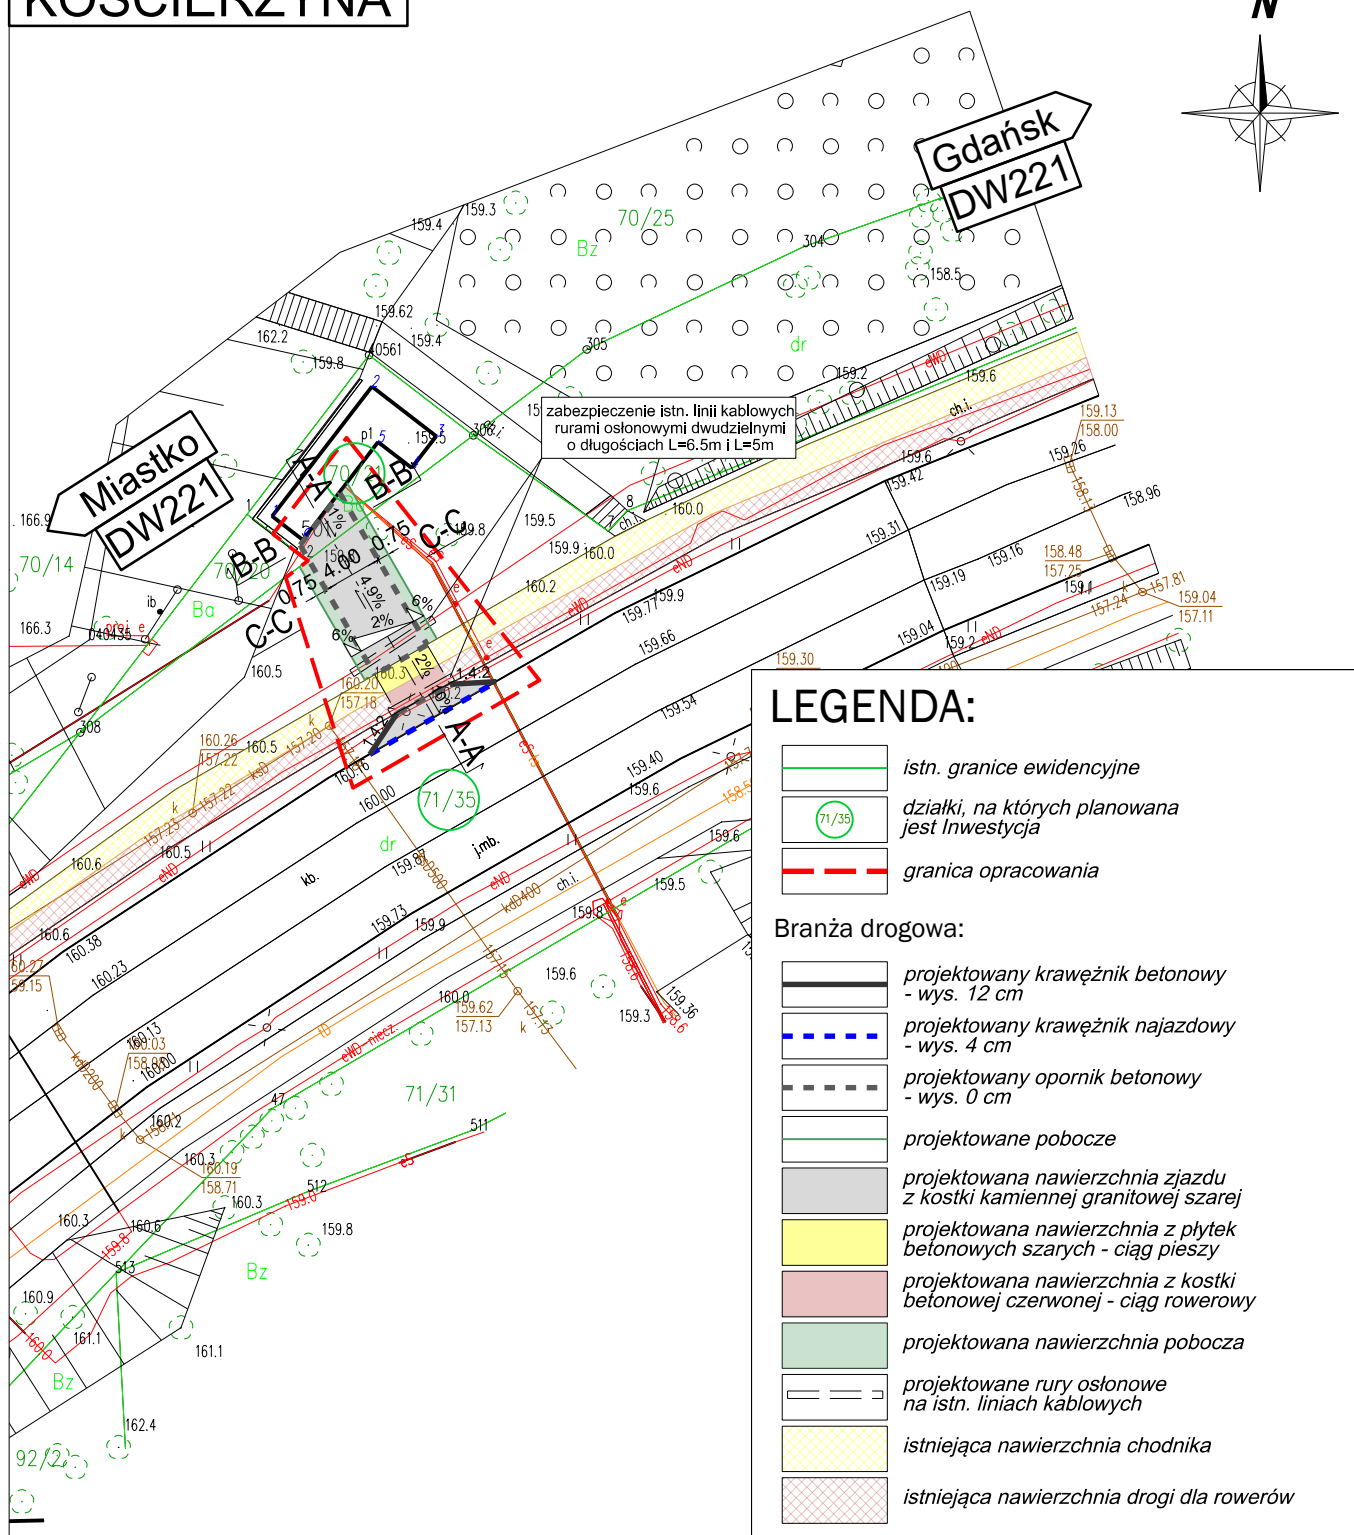

Inwestor  Energa-Operator S.A. Oddział w Gdańsku ul. Marynarki Polskiej 130 80-557 Gdańsk		Jednostka projektowa  Biuro Projektowe PRO-VIA tel. 606 966 230 / fax +48 58 333 49 45 biuro@pro-via.gda.pl ul. Dolne Migowo 15D, 80-282 Gdańsk	
Nazwa obiektu BUDOWA ZJAZDU Z DROGI WOJEWÓDZKIEJ NR 221 NA DZ. NR 70/21 OBRĘB 0004 KOŚCIERZYNA			
Tom	Stadium PROJEKT WYKONAWCZY		Adres obiektu woj. pomorskie powiat kościerski Miasto Kościerzyna
Branża Drogowa	Tytuł rysunku: PROJEKT SYTUACYJNY		Data 05.2026
Stanowisko:	Imię i nazwisko	Specjalność	Nr uprawnień Podpis
Projektant:	mgr inż. Mateusz Mikołajczyk	upr. budowlane do projektowania i kier. robotami bud. w specjalności drogowej bez ograniczeń	POM/0147/PWBD/23 
Sprawdzający:	mgr inż. Leszek Leśniowski	upr. budowlane do projektowania w specjalności drogowej bez ograniczeń	POM/0094/POOD/11 
			Nr proj: PP-77 Skala: 1:500 Nr rys. PW.Dr.02