




Przekrój A-A

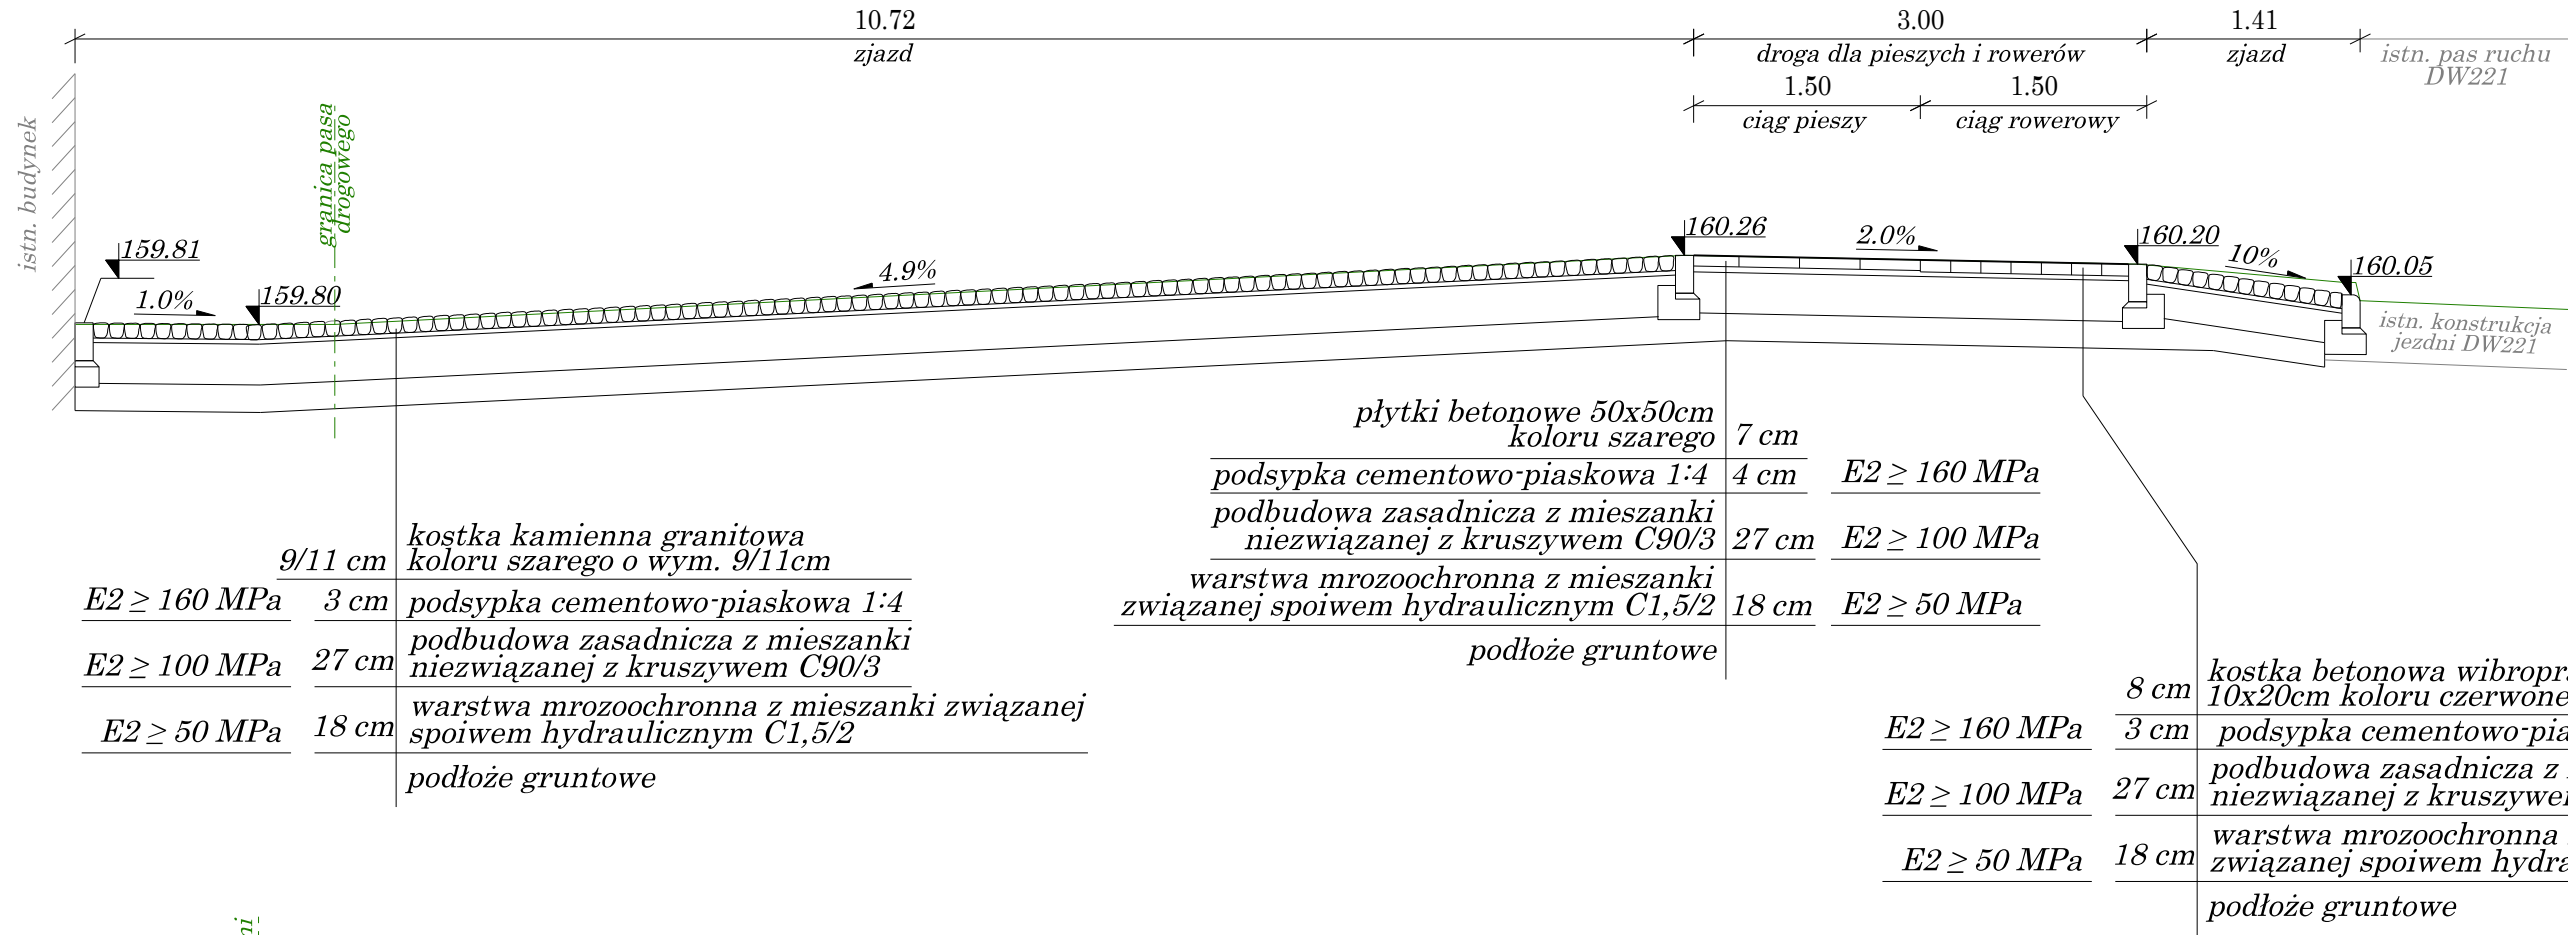


Przekrój C-C

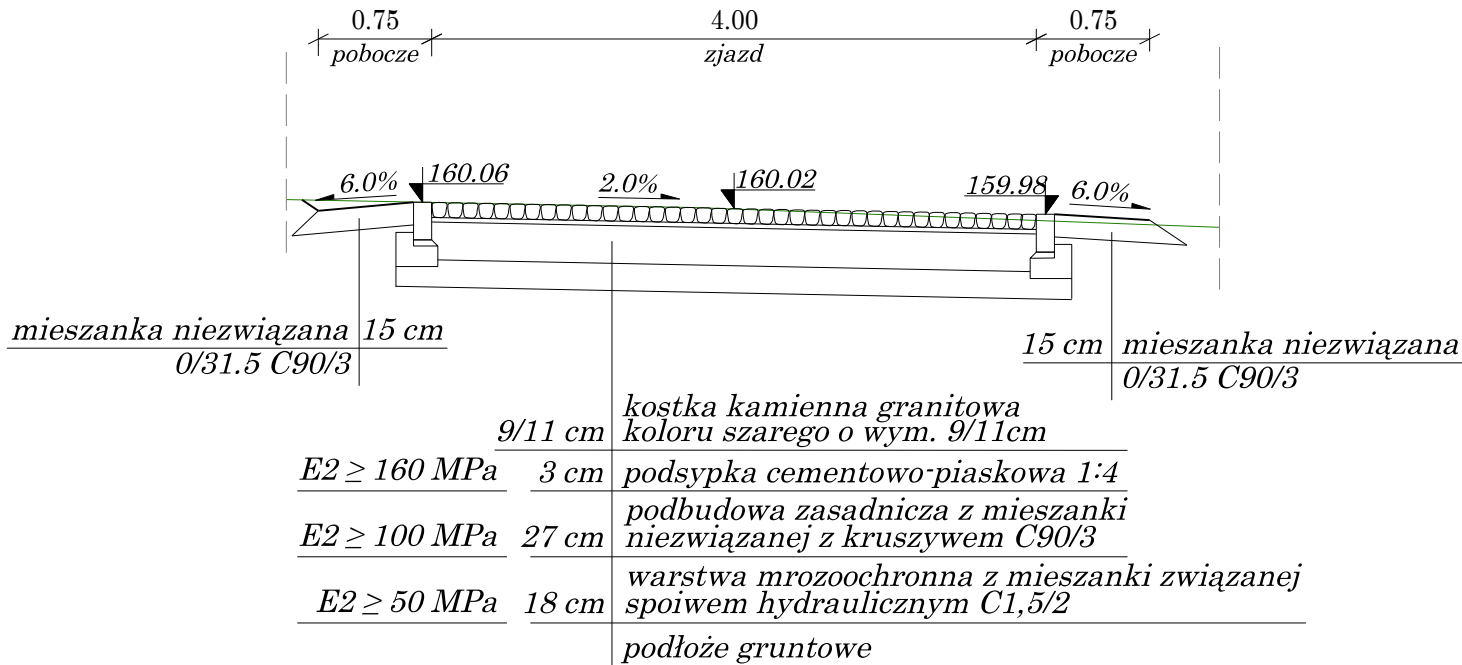

Przekrój B-B

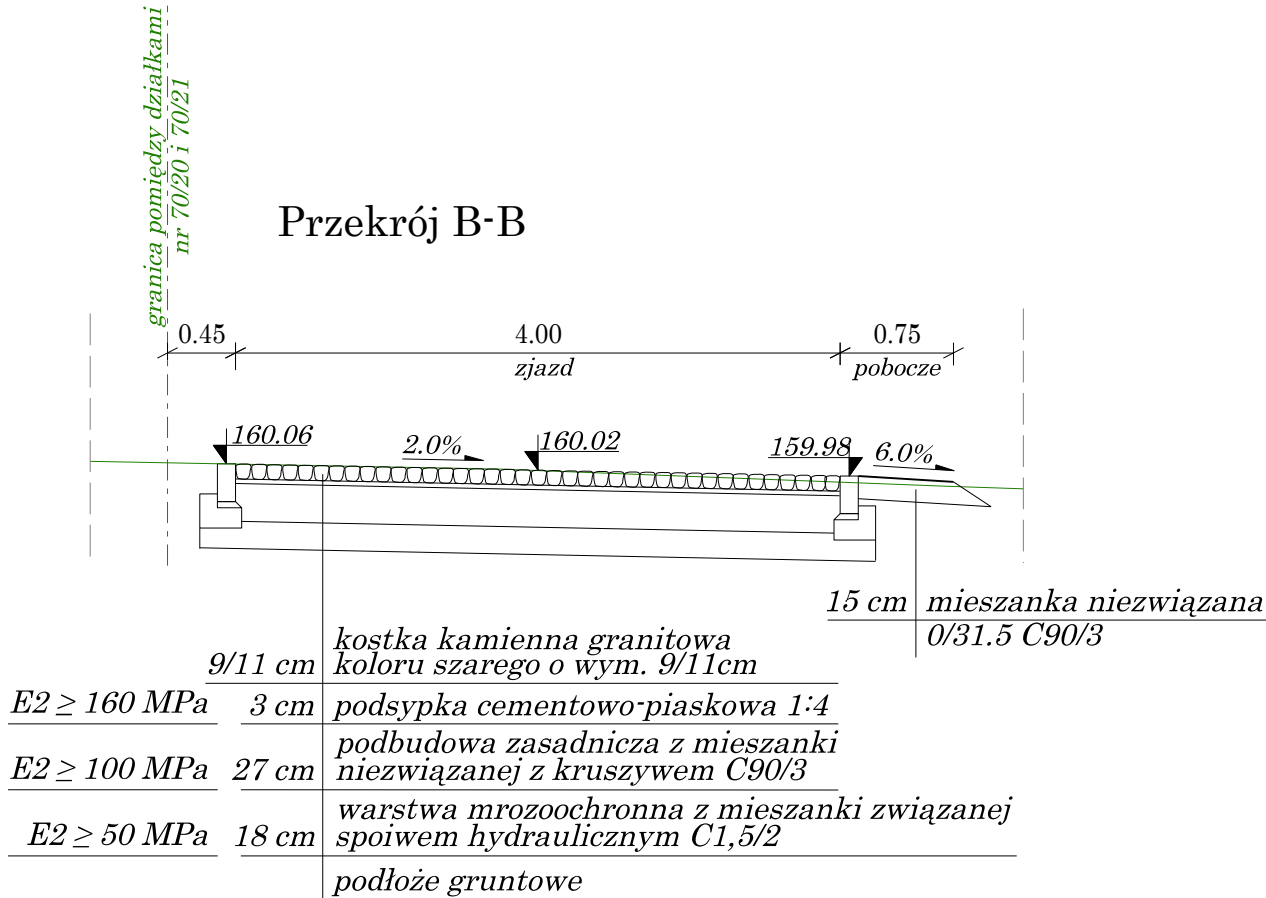


SZCZEGÓŁ KRAWĘŻNIKA BETONOWEGO NAJAZDOWEGO skala 1:25

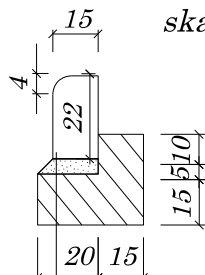


krawężnik najazdowy 15x22x100 na podsypce cement. piask. 1:4
ława betonowa z oporem z betonu C12/15

SZCZEGÓŁ OPORNIKA BETONOWEGO skala 1:25

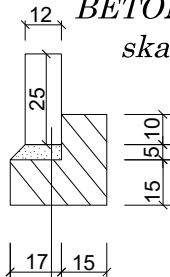

opornik betonowy 12x25x100 na podsypce cement. piask. 1:4
ława betonowa z oporem z betonu C12/15

SZCZEGÓŁ POŁĄCZENIA ZJAZDU Z JEZDNIĄ skala 1:25

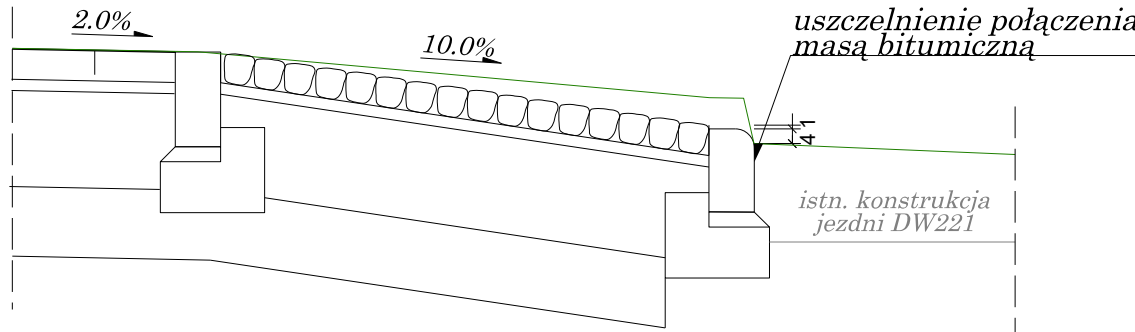

Inwestor		Jednostka projektowa				
 Energia-Operator S.A. Oddział w Gdańsku ul. Marynarki Polskiej 130 80-557 Gdańsk		 Biurowo Projektowe PRO-VIA tel. 606 966 230 / fax +48 58 333 49 45 biuro@pro-via.gda.pl ul. Dolne Migowo 15D, 80-282 Gdańsk				
Nazwa obiektu						
BUDOWA ZJAZDU Z DROGI WOJEWÓDZKIEJ NR 221 NA DZ. NR 70/21 OBRĘB 0004 KOŚCIERZYNA						
Tom	Stadium		Adres obiektu			
-	PROJEKT WYKONAWCZY		woj. pomorskie powiat kościerski Miasto Kościerzyna			
Branża	Tytuł rysunku:		Data			
Drogowa	PRZEKROJE NORMALNE I KONSTRUKCYJNE		05.2026			
Stanowisko:	Imię i nazwisko	Specjalność	Nr uprawnień	Podpis	Nr proj:	PP-77
Projektant:	mgr inż. Mateusz Mikołajczyk	upr. budowlane do projektowania i kier. robotami bud. w specjalności drogowej bez ograniczeń	POM/0147/PWBD/23		Skala	1:50, 1:25
Sprawdzający:	mgr inż. Leszek Leśniowski	upr. budowlane do projektowania w specjalności drogowej bez ograniczeń	POM/0094/POOD/11		Nr rys.	PW.Dr.03