

MAPA
DO CELÓW PROJEKTOWYCH
SKALA 1:500

Jedn. ewid.: 142205_2 Krasne
Obręb: 0016 Kozin
Nr zgł.: PODGIK.6640.3.770.2025
Układ wsp.: 2000/7
Układ wys.: PL-EVRF2007-NH

Nie wyklucza się istnienia w terenie innych nie
wykazanych na niniejszej mapie urządzeń
podziemnych, które nie były zgłaszane
do inwentaryzacji lub o których brak jest
informacji w instytucjach branżowych.

Służebności gruntowych ujawnionych
w księgach wieczystych nie stwierdzono.

Zakres aktualizacji oznaczono kolorem żółtym.

Wykonano dn. 26.05.2025r.

GEODETA UPRAWNIONY
inż. Gozdziewski Artur
nr upr. 396/99
ul. Marii Curie-Skłodowskiej 2A, 06-408 Krasne
tel. 693 836 762


geodezyjnej zgłoszonej do Starosty Przasnyskiego pod numerem PODGIK.6640.3.770.2025.

Numer wystawienia protokołu weryfikacji - PODGIK.6640.3.770.2025_1

Jestem świadomy odpowiedzialności karnej za złożenie fałszywego oświadczenia.

Usługi Geodezyjne
Katarzyna Gozdziowska
ul. Marii Curie-Skłodowskiej 2A, 06-408 Krasne
NIP 761135026, REG. 380345693
tel. 510 475 451

GEODETA UPRAWNIONY
inż. Gozdziewski Artur
nr upr. 396/99
ul. Marii Curie-Skłodowskiej 2A, 06-408 Krasne
tel. 693 836 762

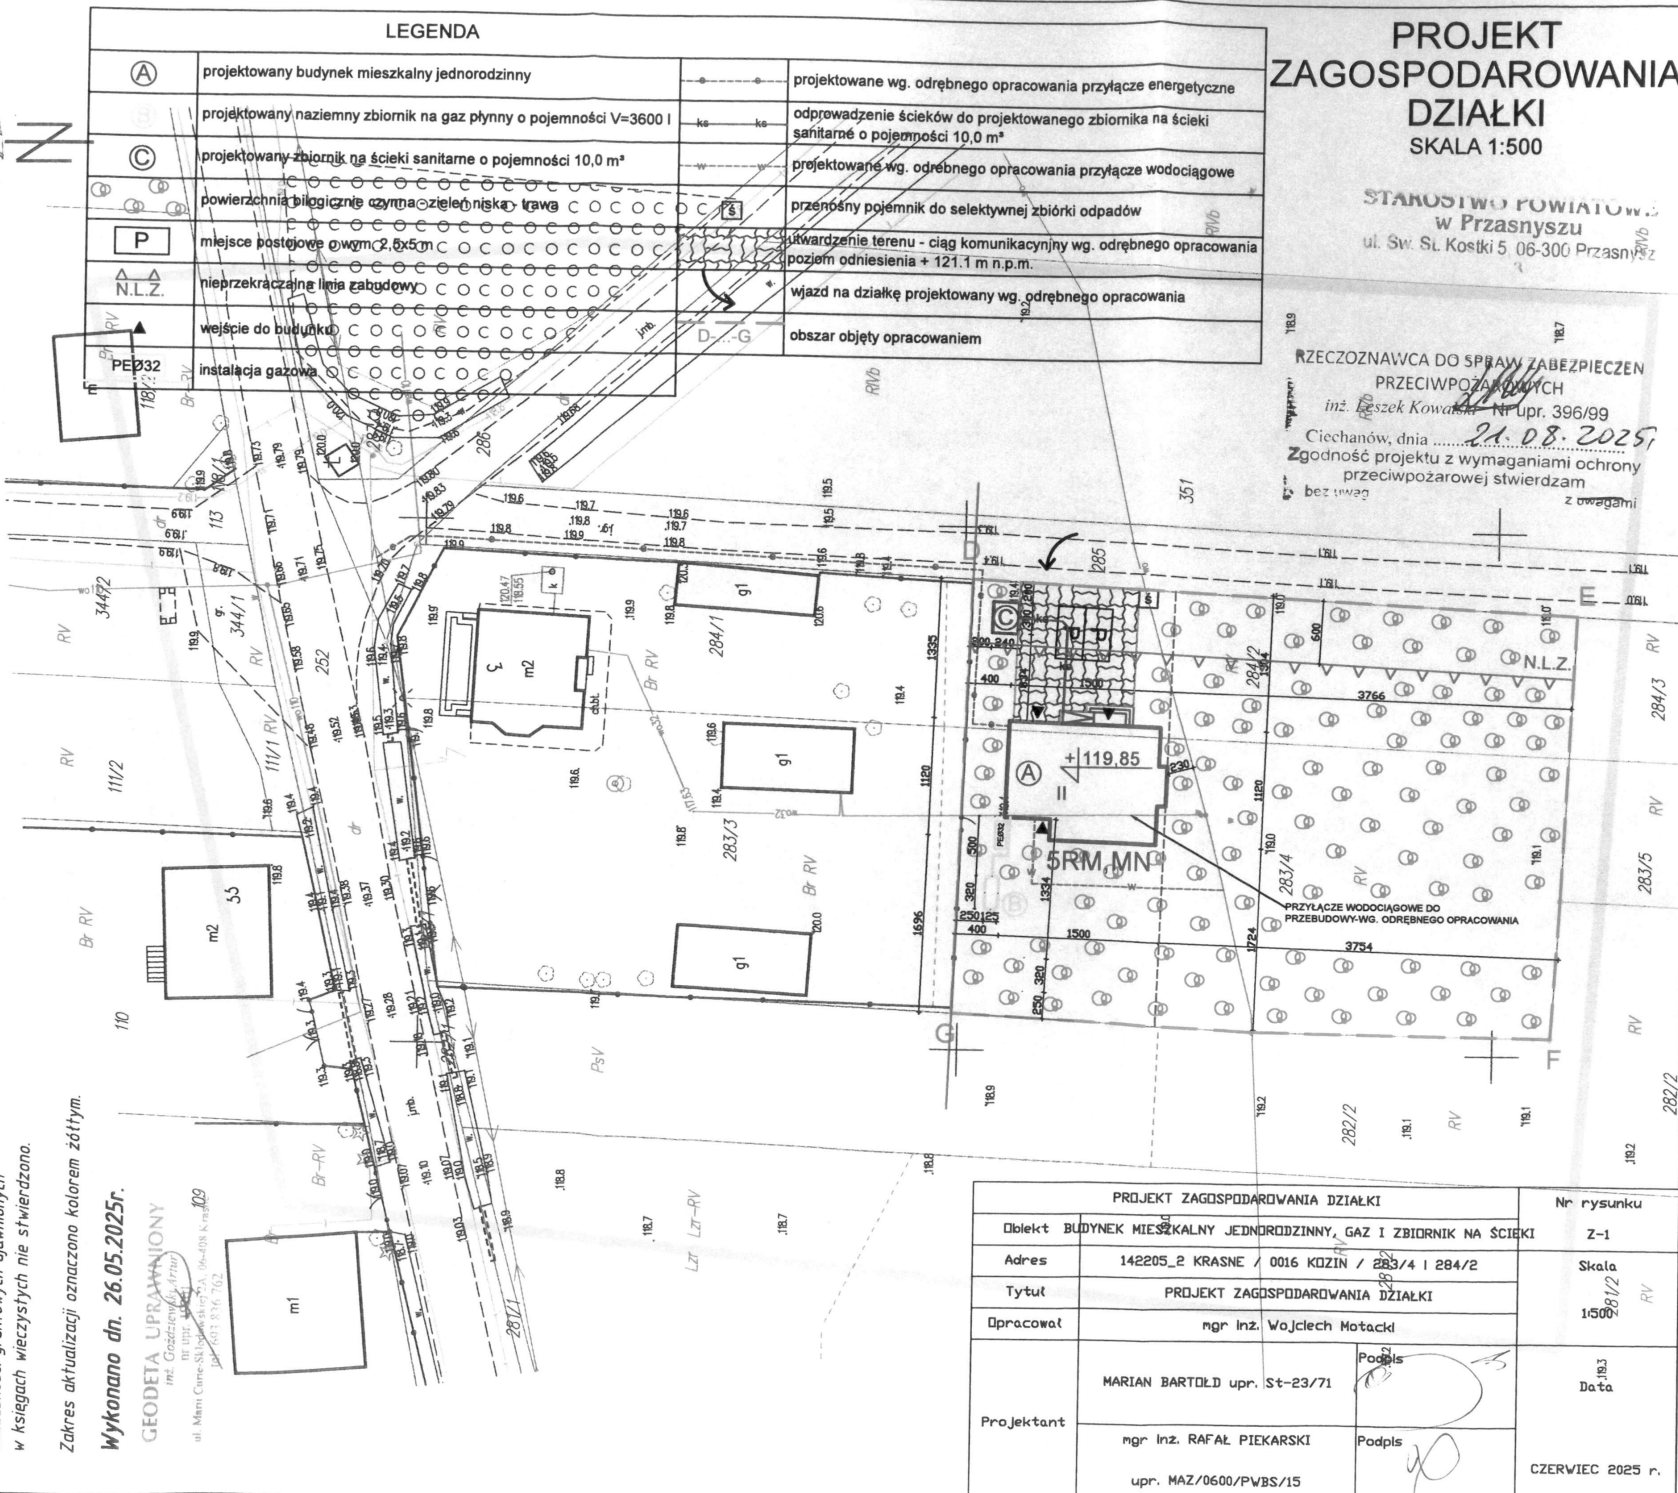

PROJEKT
ZAGOSPODAROWANIA
DZIAŁKI
SKALA 1:500

STAROSTWO POWIATOWE
w Przasnyszu
ul. Św. St. Kostki 5, 06-300 Przasnysz

RZECZOZNAWCA DO SPRAW ZABEZPIECZEN
PRZECIWPOŻAROWYCH
inż. Leszek Kowalski, Nr upr. 396/99
Ciechanów, dnia 21.08.2025r.
Zgodność projektu z wymaganiami ochrony
przeciwpożarowej stwierdzam
bez uwag z uwagami

PROJEKT ZAGOSPODAROWANIA DZIAŁKI			Nr rysunku
Dobry	BUDYNEK MIESZKALNY JEDNORODZINNY, GAZ I ZBIORNIK NA ŚCIEKI		Z-1
Adres	142205_2 KRASNE / 0016 KOZIN / 283/4 I 284/2		Skala
Tytuł	PROJEKT ZAGOSPODAROWANIA DZIAŁKI		1:500
Opracował	ngr inż. Wojciech Motacki		RV
Projektant	MARIAN BARTOŁD upr. St-23/71	Podpis	Data
	ngr inż. RAFAŁ PIEKARSKI upr. MAZ/0600/PWBS/15	Podpis	
			CZERWIEC 2025 r.