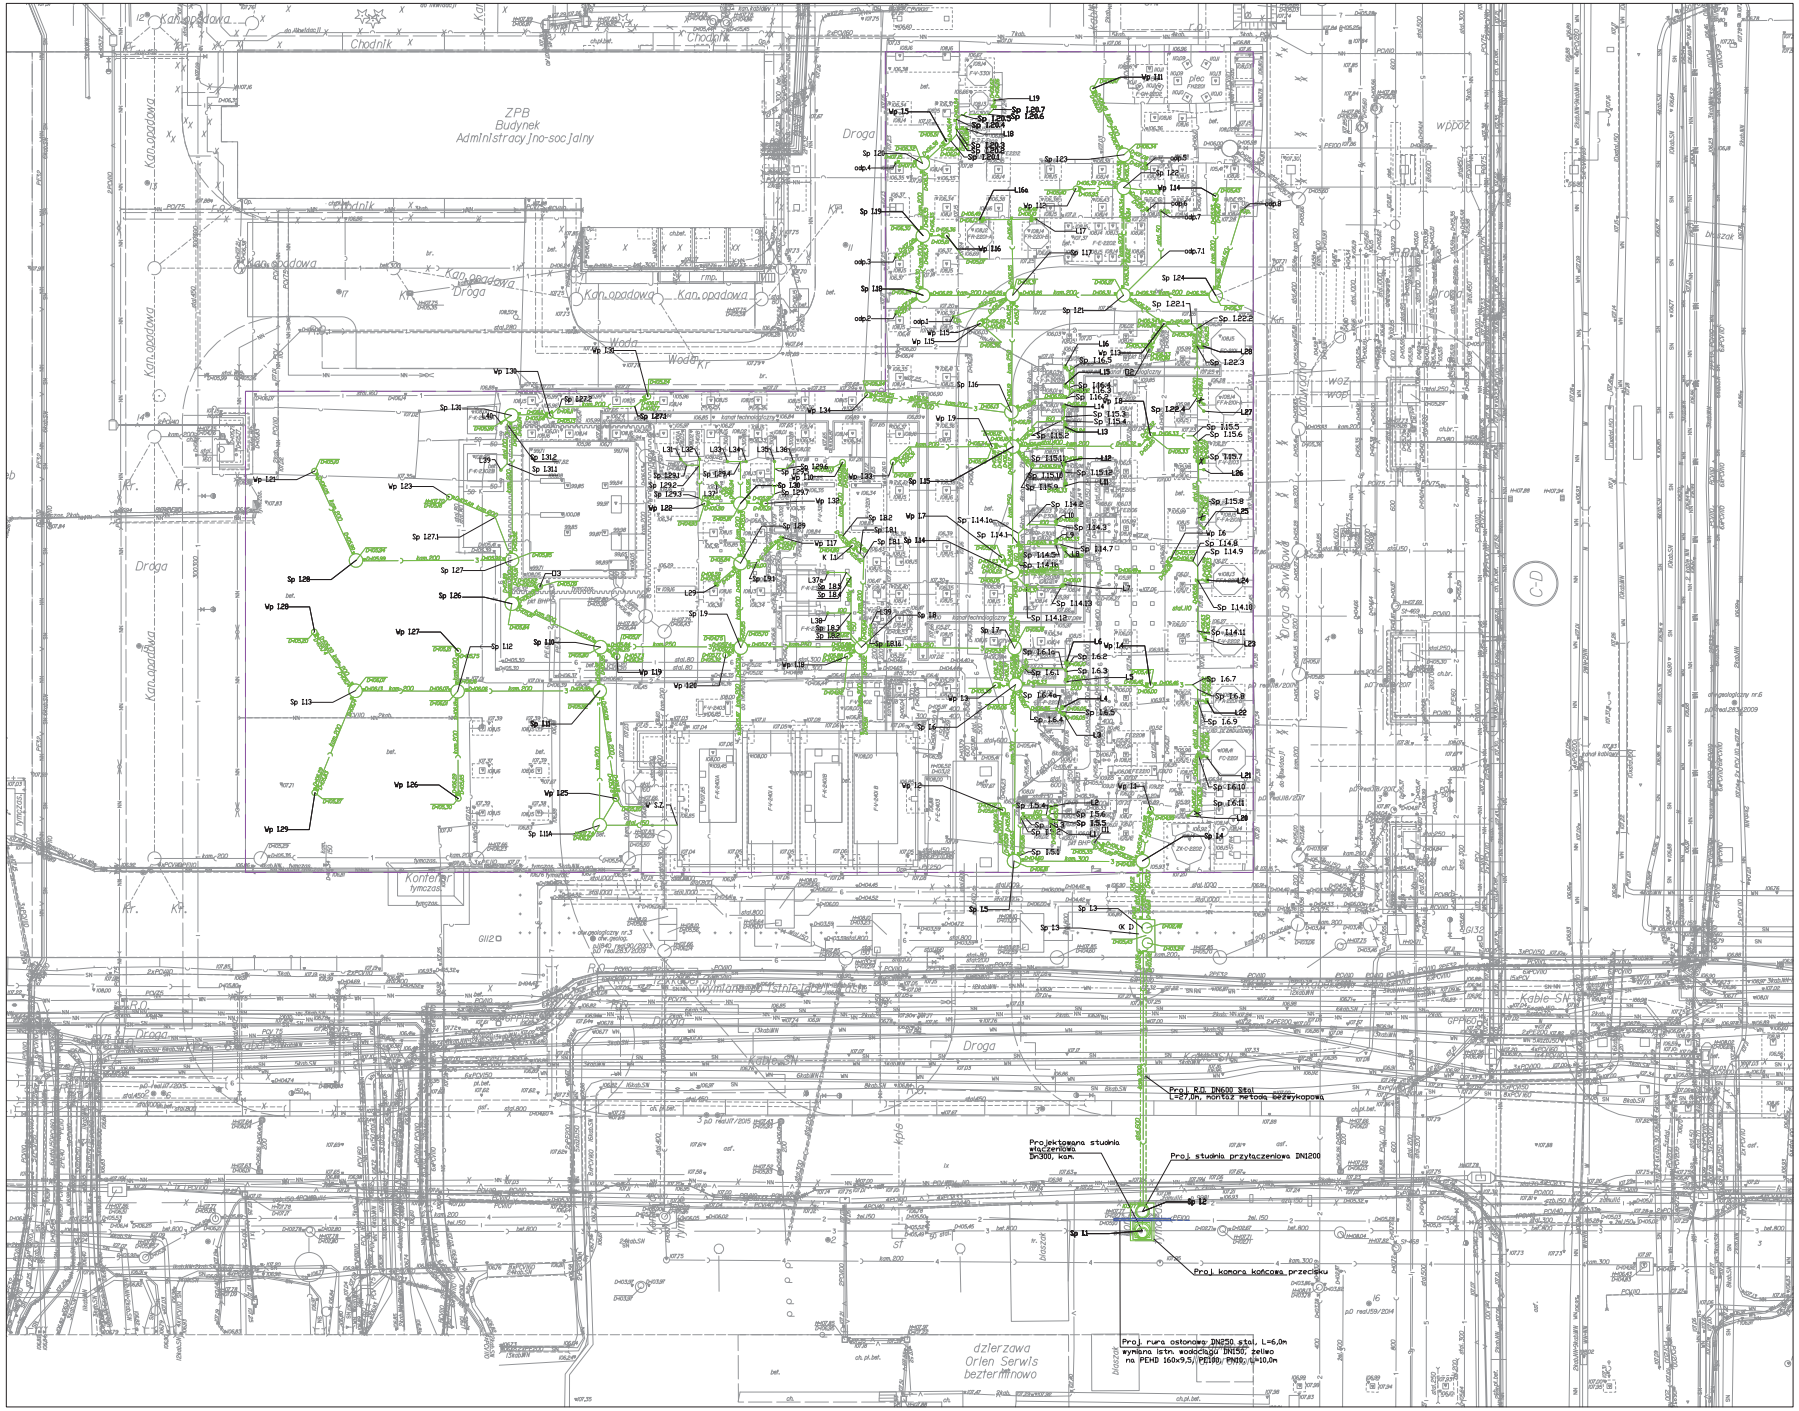

LEGENDA:

- Granica RL (battery limit)
- Woda pitna - zakres opracowania
- Przyłącze wody pitnej - w/g oprac. DSRL
- Natrysk bezp. z oczyszczalni wg oprac. instalacji w części nadlennej
- Kanalizacja opadowa
- Kanalizacja przemysłowa I systemu
- Kanalizacja przemysłowa II systemu
- Woda obiegowa - zasilanie
- Woda obiegowa - powrót
- Woda gospodarcza
- Woda ppoż.

Nr	Data	Zakres zmian	Projektował	Sprawdził	Zatwierdził
1	27.04.2011	Zmiana w zakresie sieci kanalizacji przemysłowej I systemu	mgr inż. Ewa Ryczek	mgr inż. Ewa Ryczek	mgr inż. Ewa Ryczek
2	27.04.2011	Zmiana w zakresie sieci kanalizacji przemysłowej I systemu	mgr inż. Ewa Ryczek	mgr inż. Ewa Ryczek	mgr inż. Ewa Ryczek
Rozj.	Data	Zakres rozdz.	Projektował		Sprawdził

Autor:
PKN ORLEN S.A.

Projekt:
PROJEKTOWANIE, DOSTAWA ORAZ BUDOWA W SYSTEMIE „PODKLUCZ" INSTALACJI METATEZY - ZADANIE INWESTYCYJNE NR 13114.

Nazwa opracowania:
Kanalizacja przemysłowa I systemu

Nazwa strony:
Plan sytuacyjny - sieć kanalizacji przemysłowej I systemu

Format	Skala	Numer opracowania	Nr arc.	Arkusz
A0	1:250	0180-PW-00-S-001	6	1/1

BIPRORAF

Prawa autorskie do niniejszej dokumentacji posiada na PN ORLEN S.A. zgodnie z ustawami prawa