


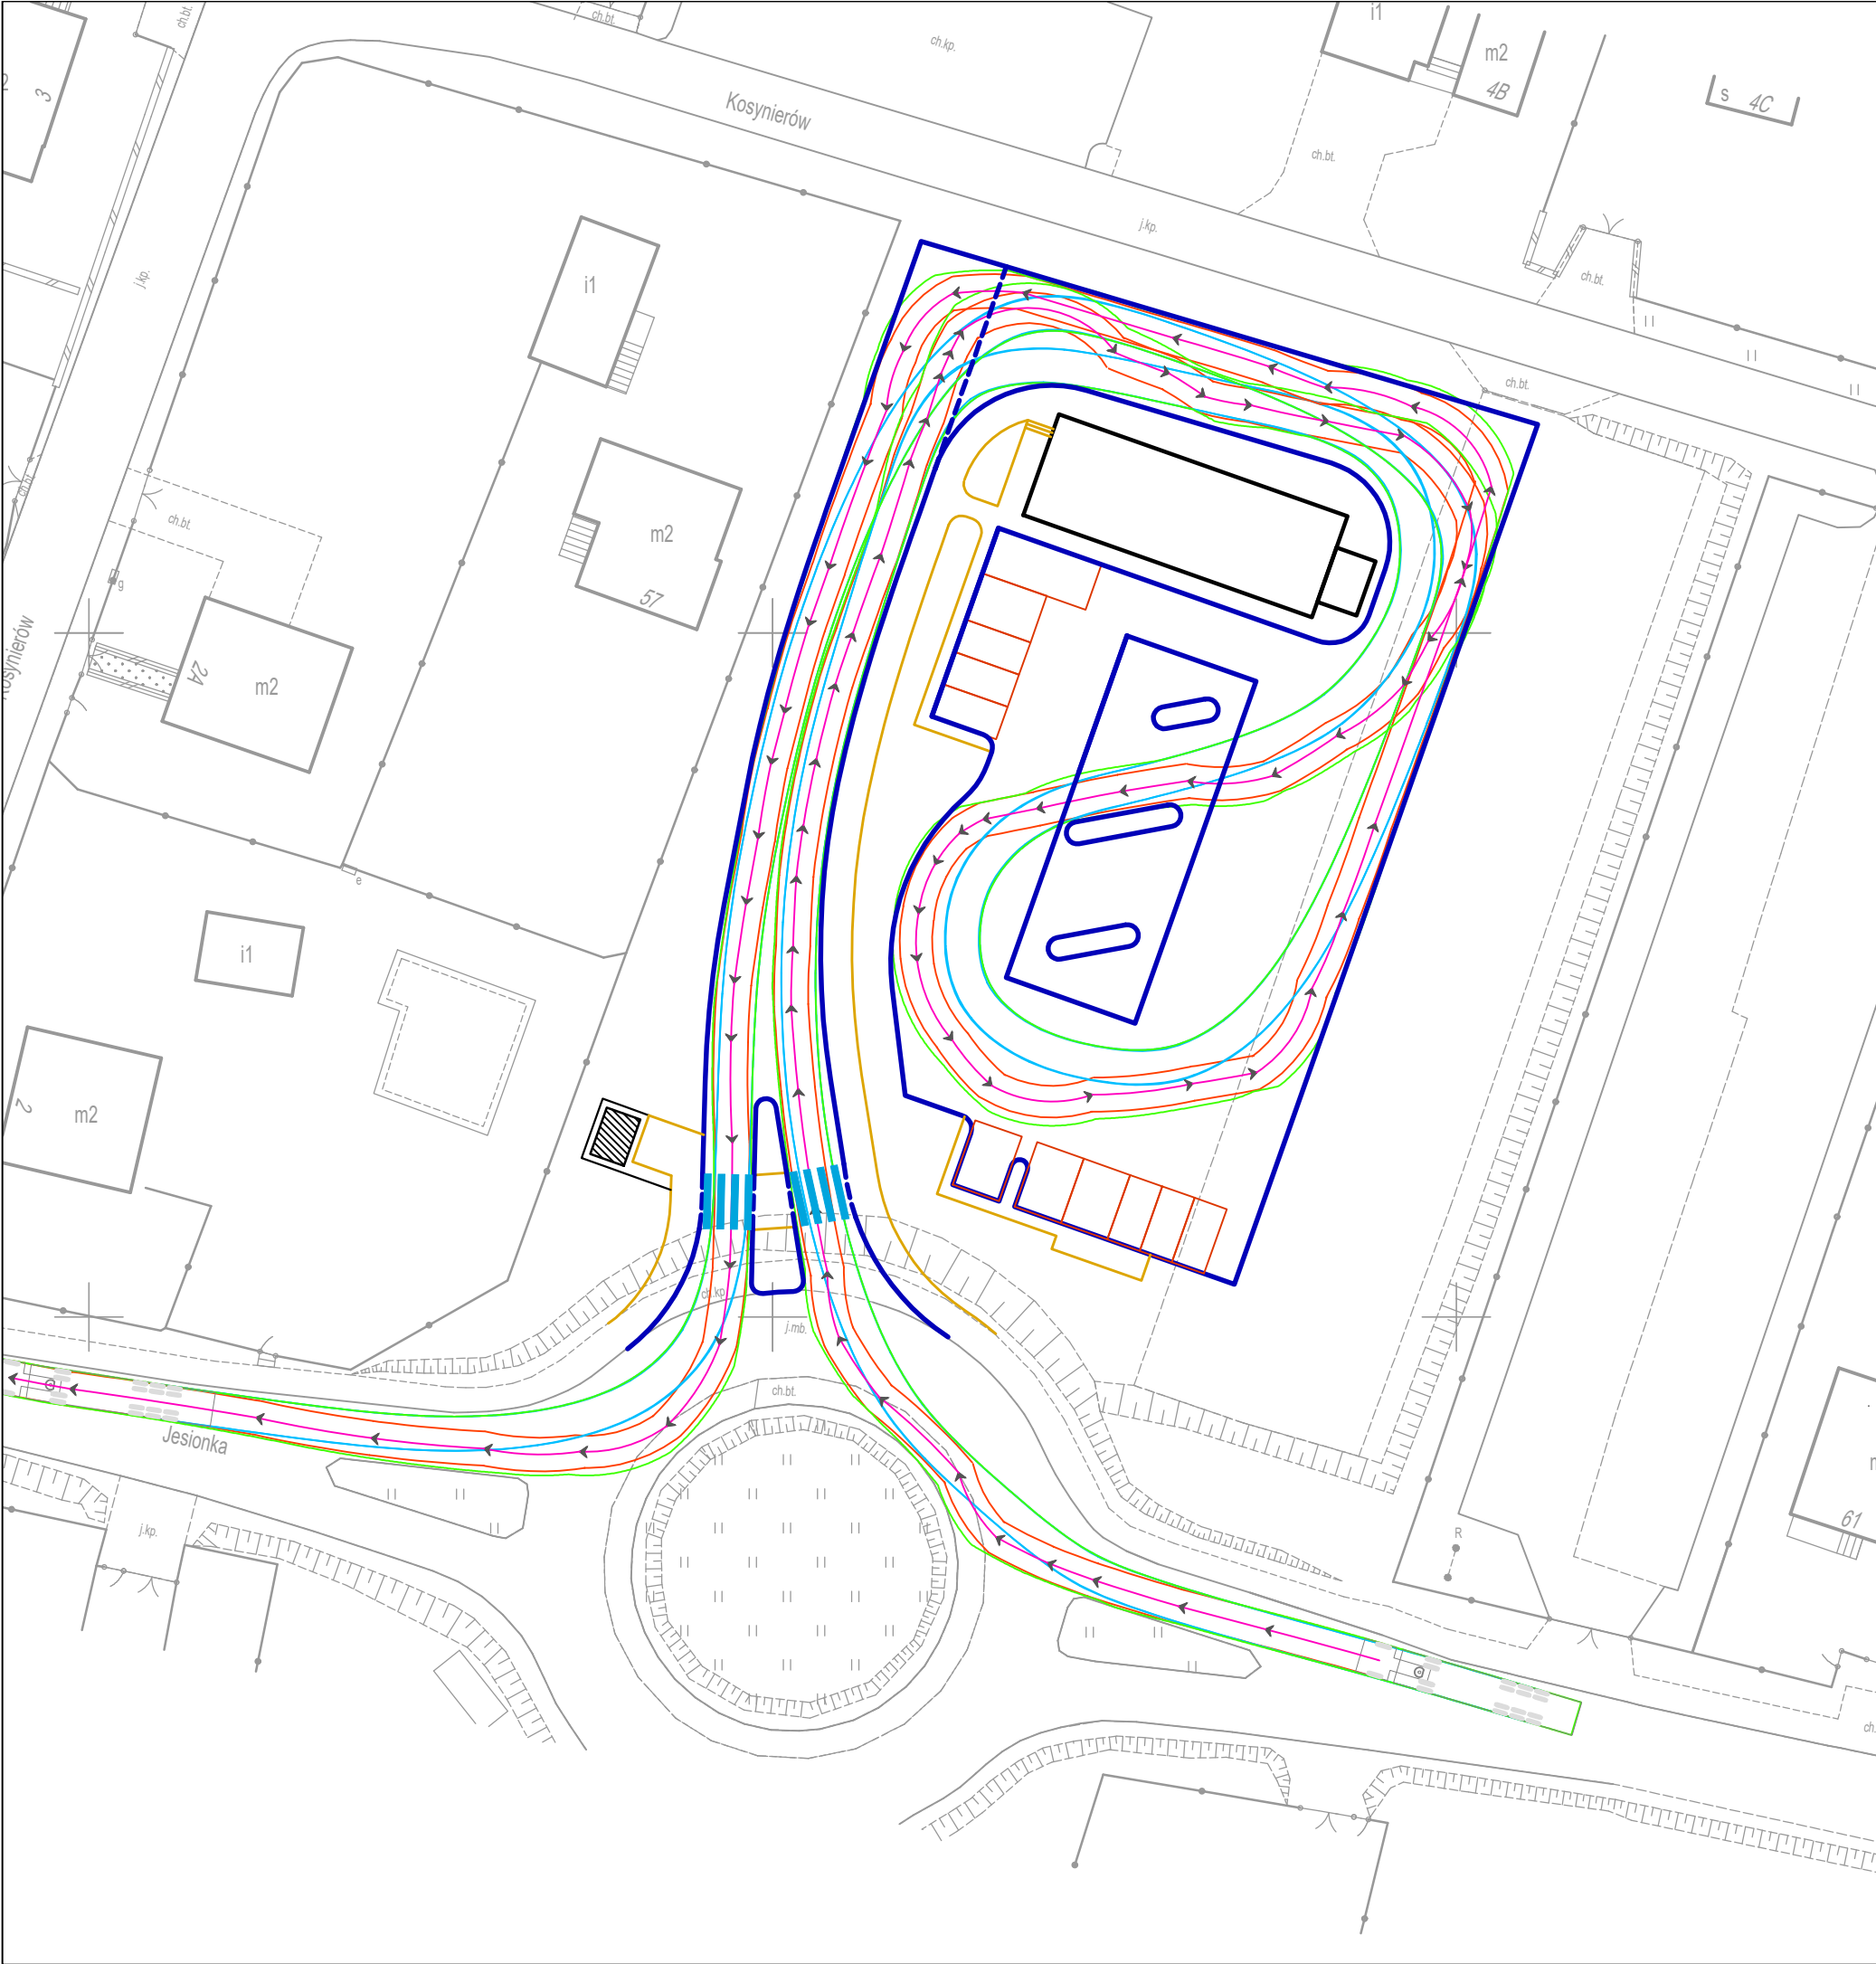

LEGENDA

- projektowany krawężnik
- oś przejazdu
- obrys pojazdu
- ślad kół przednich
- ślad kół tylnych

Pojazd: ciągnik siodłowy z naczepą

2.5 16.5

Nazwa obiektu budowlanego:

Budowa zjazdu z ronda na skrzyżowaniu drogi powiatowej - ul. Jesionka z łącznicą autostrady A1 wraz z budową chodnika oraz kanalizacji deszczowej dla inwestycji:

"Budowa stacji paliw płynnych i gazu LPG z wiatą dystrybutorową, wraz z infrastrukturą techniczną, drogami wewnętrznymi, parkingami, instalacjami, zbiornikami i pylonami oraz przebudową kolidujących sieci infrastruktury technicznej"

Adres obiektu budowlanego:

Czerwionka-Leszczyny, ul. Jesionka
dz.nr: 400/14, jednostka ewidencyjna: 241201_4, obręb 0003 Dębieńsko
identyfikator działki budowlanej: 241201_4.0003.AR_7.400/14

Inwestor:

Przemysław Zacny, uL. Leśna 6, 32-310 Chechło

Faza projektu:

PROJEKT ARCHITEKTONICZNO-BUDOWLANY

Nazwa rysunku:

PRZEJEZDNOŚĆ

Zespół projektowy:

Funkcja	Imię i nazwisko	Nr uprawnień	Podpis
branża: DROGOWA			
Projektant	mgr inż. Grzegorz KOBYŁECKI	SLK/2967/POOD/10	
Sprawdzający	inż. Jakub KIWIC	SLK/1927/POOD/07	

Data: lipiec 2025	Skala: 1:500	Nr rys.: D-02
-------------------	--------------	----------------------