

MAPA DO CELÓW PROJEKTOWYCH

skala 1:500

m.: Bagatelka

Jednostka ewidencyjna	identyfikator	101806_2
	nazwa	Sokolniki
obręb ewidencyjny	identyfikator	101806 2.0007
	nazwa	Kolonia Sokolniki
nazwa układu współrzędnych	prostokątnych płaskich	PL-2000/6
	wysokości	PL-EVRF2007-NH
Oznaczenie granic obszaru, który był przedmiotem aktualizacji		— — — — —
oznaczenie kancelaryjne zgłoszenia pracy geodezyjnej:		GN-0.6640.1462.2025
Godła mapy:		6.152.23.04.2.2, 6.152.23.04.2.4
Nazwa wykonawcy prac geodezyjnych  LT GEO		Usługi geodezyjno – kartograficzne LT – GEO Tobiasz Lis Kolonia Bolesławiec – Chróścina 4 98-430 Bolesławiec, NIP 9970106169 tel.798717666, email:tobiasz.lis.8700@gmail.com
Imię, nazwisko oraz numer uprawnień zawodowych kierownika prac geodezyjnych:		inż. Tobiasz Lis
Data oraz imię i nazwisko osoby, która opracowała którą opracowa mapę:		GEODEZIA UPRAWNIONY upr. zaw. nr 22270 Wieruszów, dn. 07.01.2026 r


SZKIC LOKALIZACJI skala 1:50 000





UWAGA: Nie wyklucza się istnienie w terenie innych przewodów, o których brak informacji wynika z zaszczości historycznych lub niedopełnienia przepisów zgłoszenia do inwentaryzacji (Ustawa: Prawo geodezyjne i kartograficzne – 17 maja 1989 r. t. j. Dz.U. 1989 nr 30 poz. 163, z późn. zm.)

Granice działek ewidencyjnych pozyskano z Powiatowego Zasobu Geodezyjnego i Kartograficznego.

Poświadczam, że niniejszy dokument został opracowany w wyniku prac geodezyjnych i kartograficznych, których rezultaty zawiera operat techniczny pozytywnie zweryfikowany. Jednocześnie informuję, że jestem świadomy odpowiedzialności karnej za złożenie fałszywego oświadczenia.	
Identyfikator zgłoszenia prac geodezyjnych:	GN-0.6640.1462.2025
Organ służby geodezyjnej i kartograficznej, który otrzymał zgłoszenie:	Starosta Wieruszowski
Wykonawca prac geodezyjnych	Usługi geodezyjno – kartograficzne LT – GEO Tobiasz Lis Kolonia Bolesławiec – Chróścin 4 98 – 430 Bolesławiec NIP 997-010-61-69
Nr oraz data sporządzenia dokumentu zawierającego wynik pozytywnej weryfikacji	Protokół weryfikacji nr GN-0.6640.1462.2025 _ 1 z dnia 07.01.2026
Numer operatur:	P.1018.2026.9
Imię i nazwisko oraz nr uprawnień zawodowych kierownika prac geodezyjnych	inż. Tobiasz Lis uprawnienia zawodowe nr 22270
Data i podpis kierownika prac geodezyjnych:	<i>inż. Tobiasz Lis</i> GEODETA UPRAWNIENY upr. zaw. nr 22270 Wieruszów, dn. 07.01.2026 r.

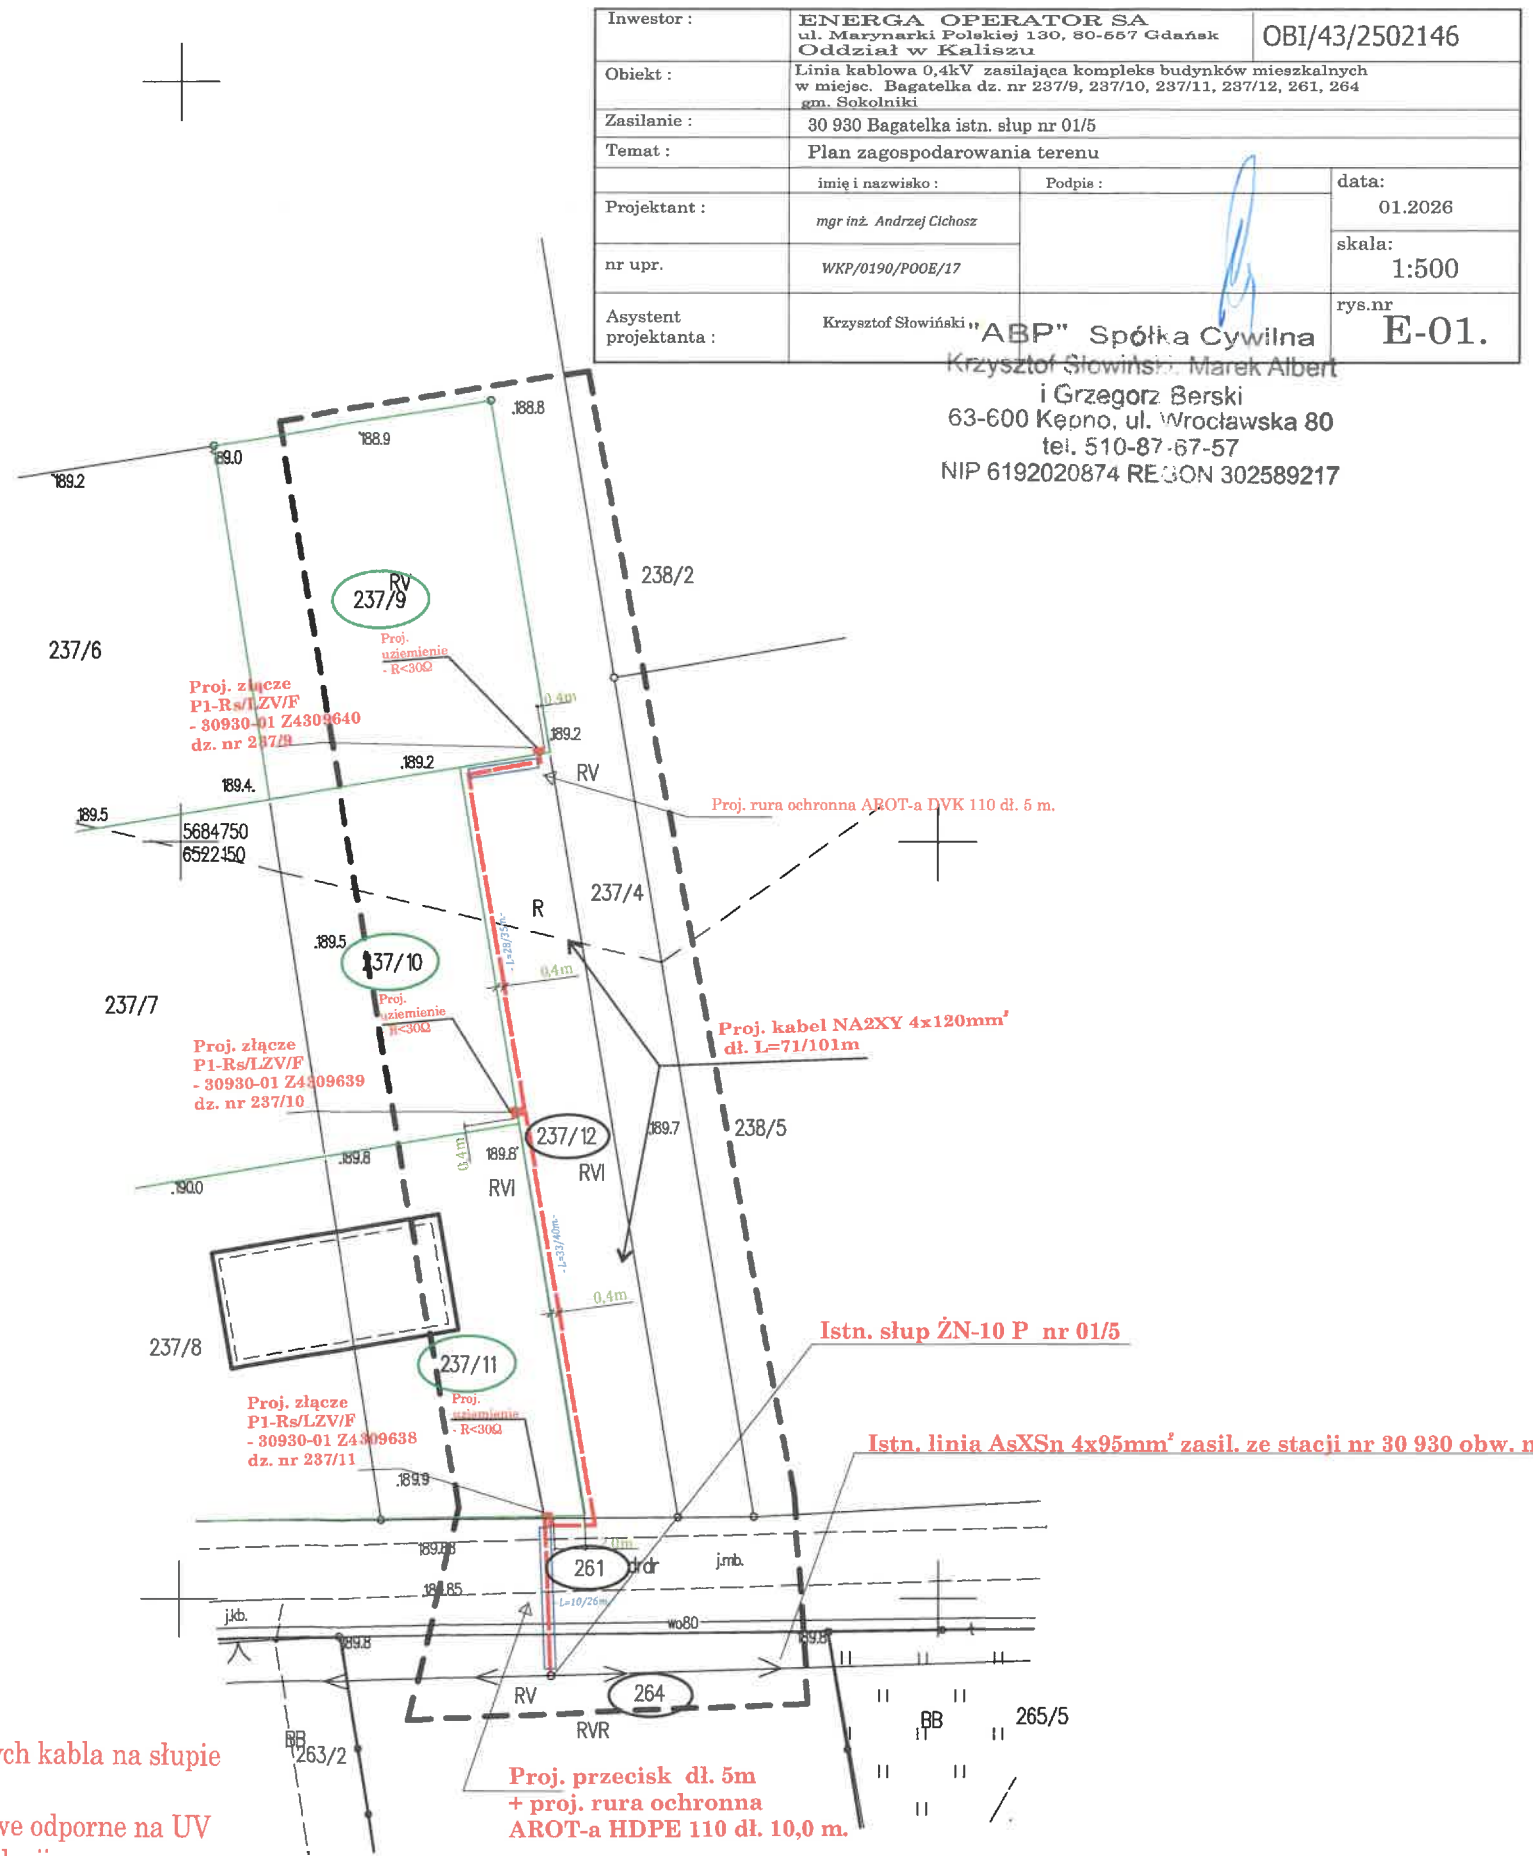

Dla ochrony izolacji żył roboczych kabla na słupie przed promieniowaniem UV, stosować głowice termokurczliwe odporne na UV na całej długości odsłoniętej izolacji

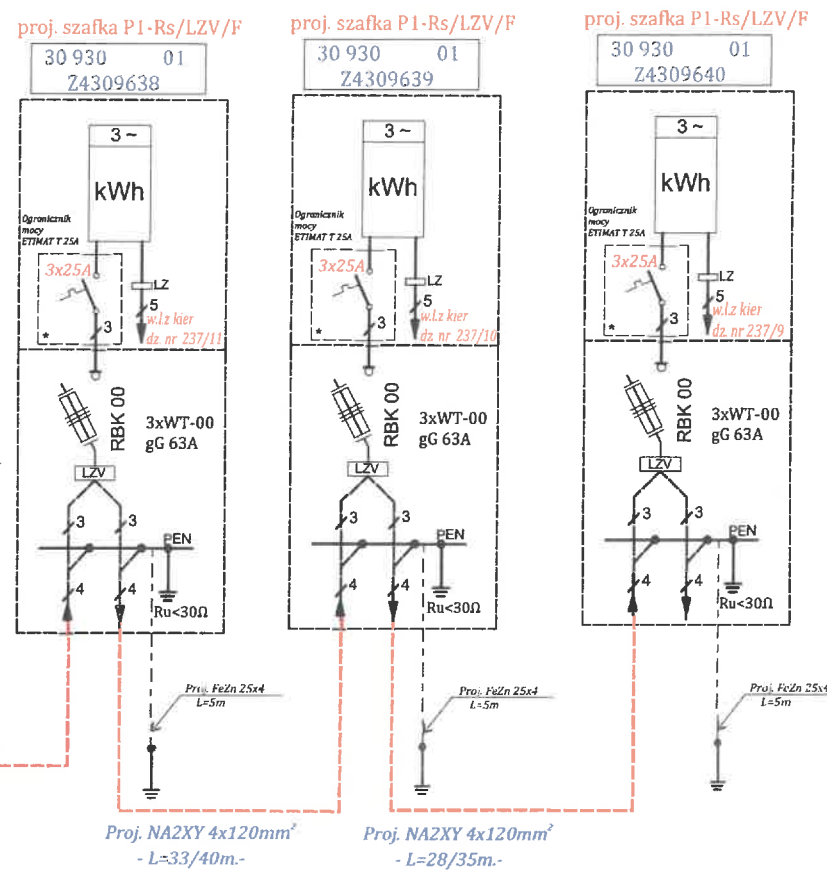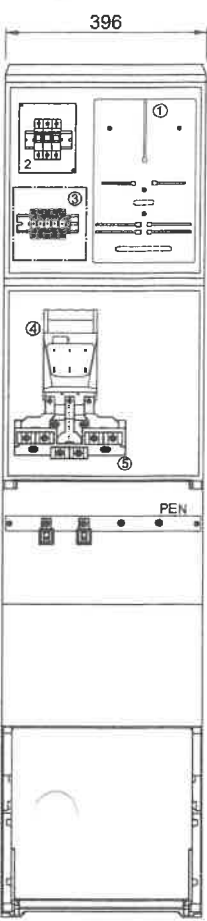


Istniejący ŻN 10 P oraz AsXS_n 4x95mm² zasilany ze stacji 30 930/01 / 5

Proj. NA2XY 4x120mm²
- L=10/26m.-


Proj. NA2XY 4x120mm²
- L=33/40m.-

Proj. NA2XY 4x120mm²
- L=28/35m.-

Dla ochrony izolacji żył roboczych kabla na słupie przed promieniowaniem UV, stosować główce termokurczliwe odporne na UV na całej długości odsłoniętej izolacji

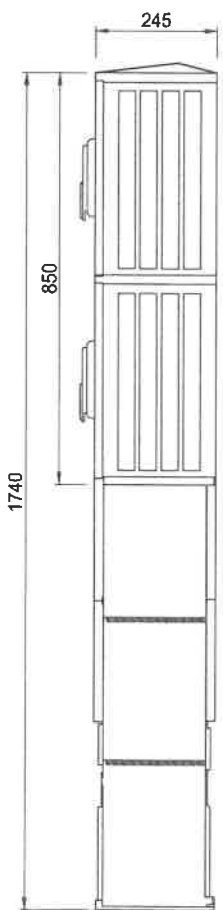

Typy obudowy:
- OSZ 40x40+40x40+FP
- SSTN 40x42+STN 40x42+FTN40

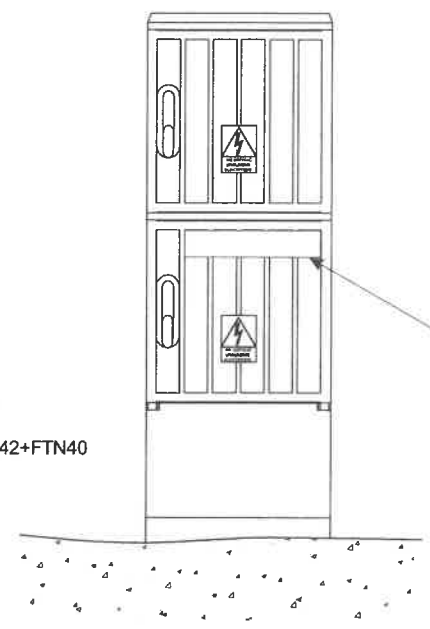


Indywidualny numer w uzgodnieniu z Działem Dokumentacji RD w Kępnie - zastosować tabliczki aluminiowe wytłaczane do numeru stacji, ID, oraz na słupie

Wypożyczenie złącza:

1. Tablica licznikowa uniwersalna
2. Ogranicznik mocy (w obudowie typu S5) obudowa przystosowana do plombowania
3. Listwa zaciskowa do 16mm²
4. Rozłącznik bezpiecznikowy skrzynkowy WLK 00
5. Listwa rozgałęźna do 2x240mm²

Inwestor :	ENERGA OPERATOR SA ul. Marynarki Polskiej 180, 80-567 Gdańsk Oddział w Kaliszu	DBI/43/2502146
Obiekt :	Linia kablowa 0,4kV zasilająca kompleks budynków mieszkalnych w miejsc. Bagatelka dz. nr 287/9, 287/10, 287/11, 287/12, 261, 264 gm. Sokolniki	
Zasilanie :	30 930 Bagatelka istn. słup nr 01/5	
Temat :	Schemat zasilania	
Projektant :	imię i nazwisko : Krzysztof Słowik mgr inż. Andrzej Cichy	data: 01.2026 skala: 1:1
nr upr.	WKP/0190/PO0E/12 63-600 Kępno	
Asystent projektanta :	Krzysztof Słowiński NIP 619202087	E-02.

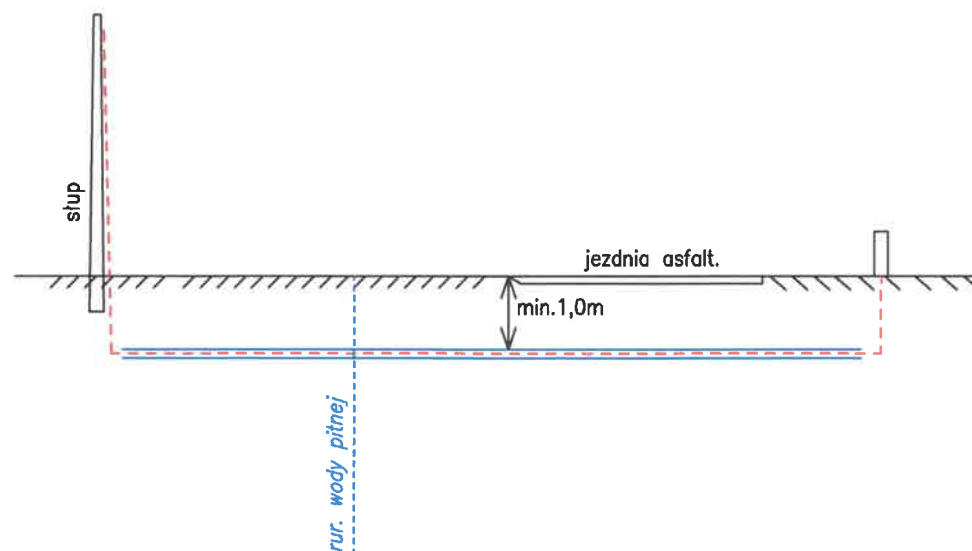

UWAGA
Obowiązkowa ręczna lokalizacja rzeczywistego położenia
infrastruktury podziemnej w miejscu skrzyżowania
z projektowanymi przewiertami

Inwestor :	ENERGA OPERATOR SA ul. Marynarki Polskiej 130, 80-667 Gdańsk Oddział w Kaliszu		OBI/43/2502146
Obiekt :	Linia kablowa 0,4kV zasilająca kompleks budynków mieszkalnych w miejsc. Bagatelka dz. nr 237/9, 237/10, 237/11, 237/12, 261, 264 gm. Sokolniki		
Zasilanie :	30 930 Bagatelka istn. słup nr 01/5		
Temat :	Przekrój		
Projektant :	imię i nazwisko : mgr inż. Andrzej Cichosz	Podpis : "ABP" Spółka Cywilna Krzysztof Słowiński, Marek Albert i Grzegorz Berski	data: 01.2026
nr upr.	WKP/0190/P00E/17	63-600 Kępno, ul. Wrocławska 86 tel. 510-87 67-57	skala: 1:100
Asystent projektanta :	Krzysztof Słowiński	NIP 6192020874 REGON 302589217	E-03.