

Pomiary Lokalizacja


Wyznacz odległość, powierzchnię lub lokalizację

| Metry

Wynik pomiaru

262,7 Metry

45x64 4x12 m²

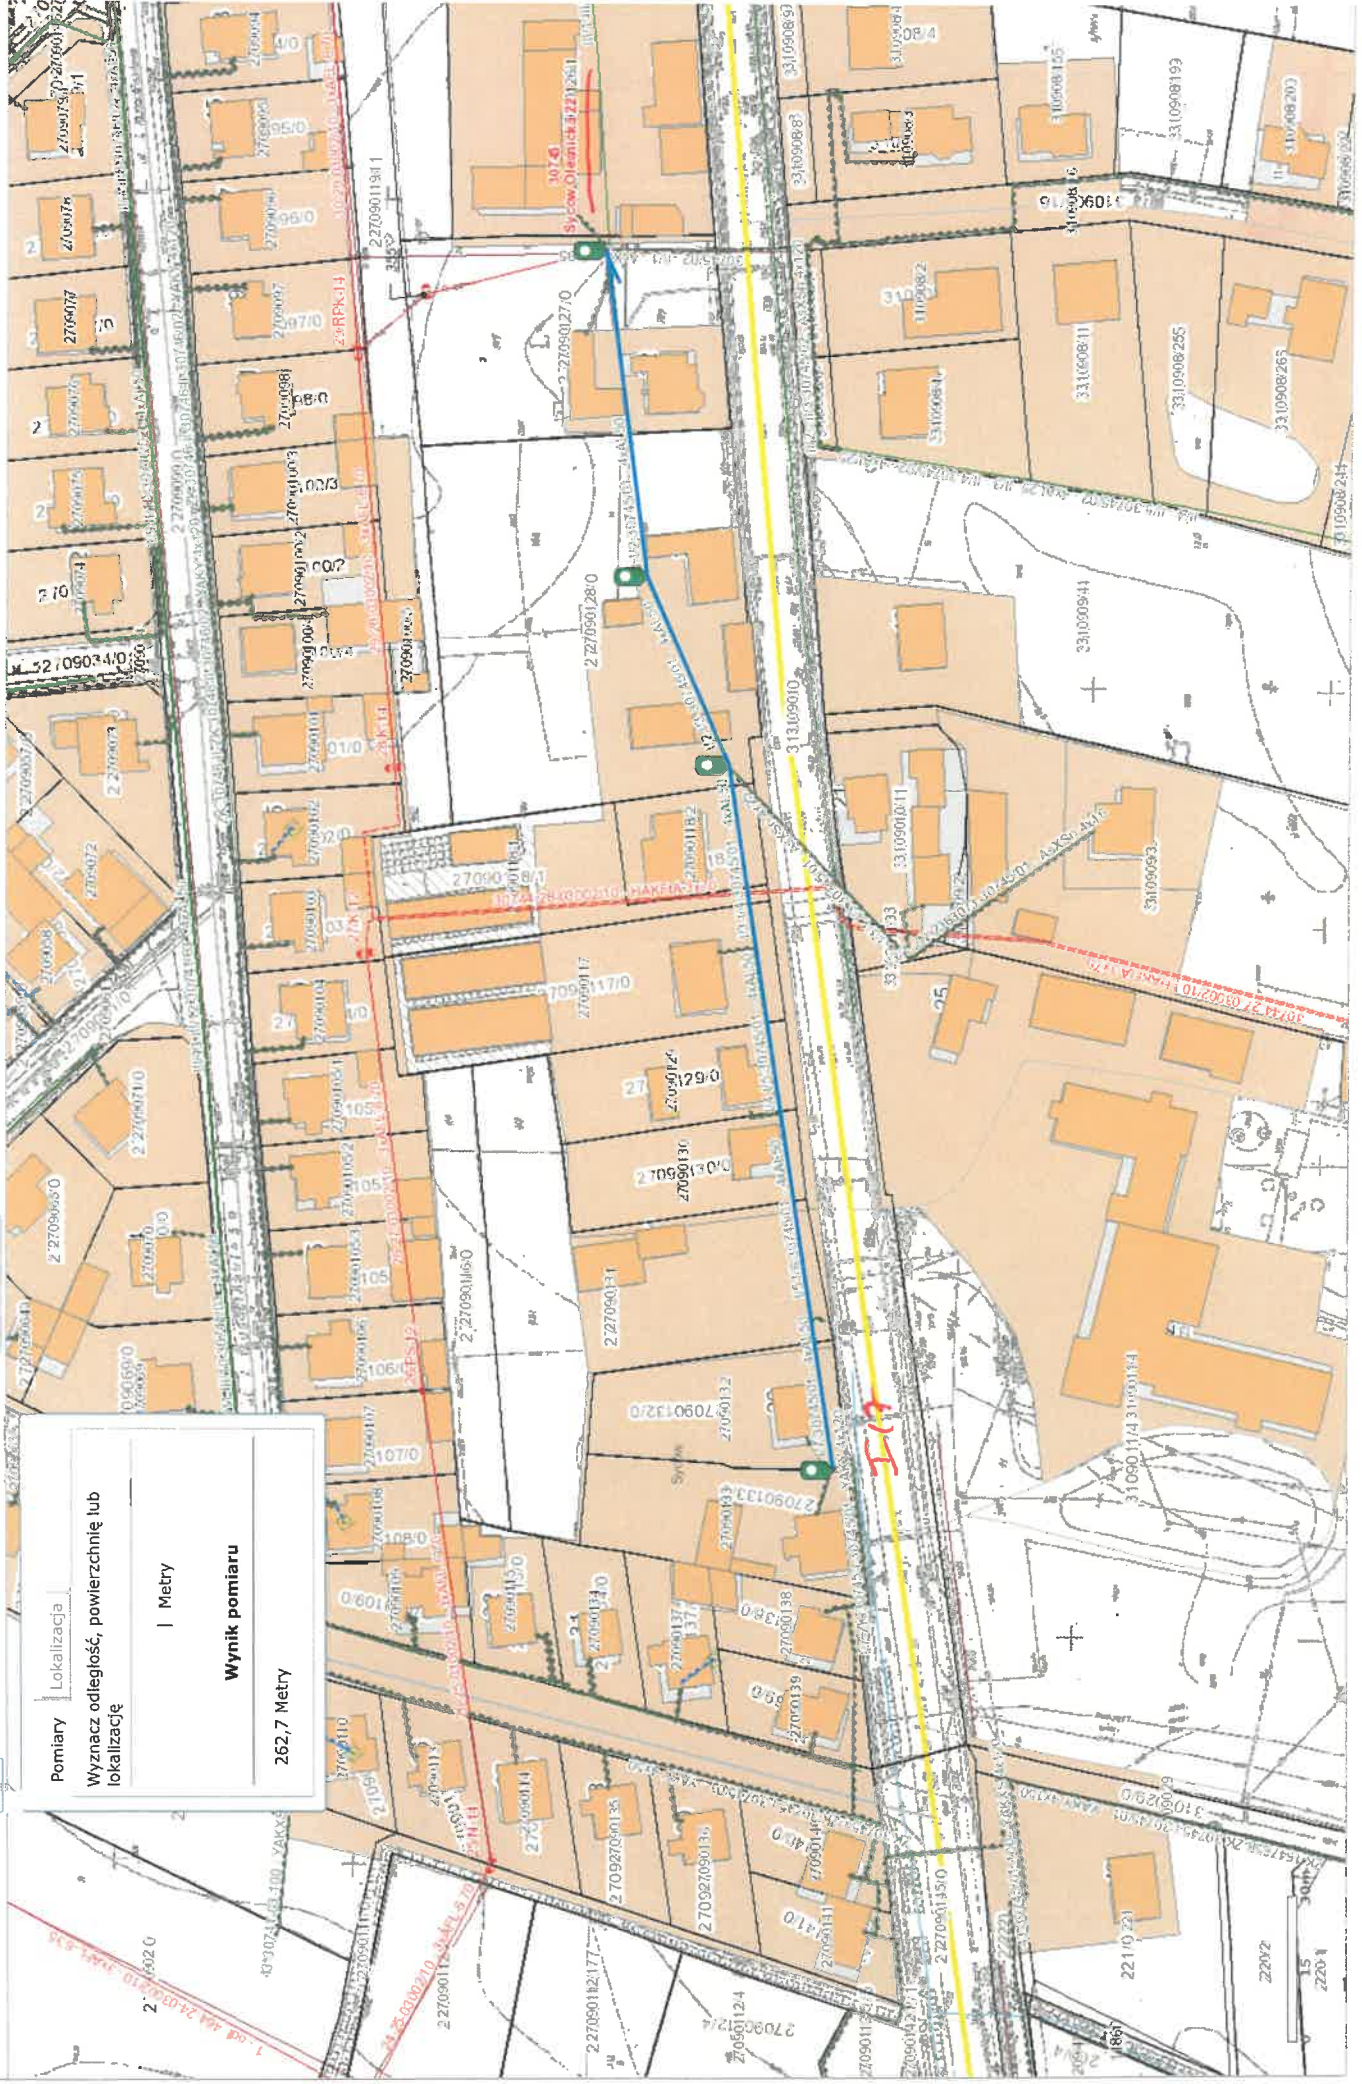

Jednostka ewidencyjna: 021407_5, Syców - obszar wiejski
Obrob: 0008, Nowy Dwór

MAPA DO CELÓW PROJEKTOWYCH
SKALA 1:500

Układ odniesienia: PL-ETRF89, układ wsp. płaskich: PL-2000 strefa 6 (18°), układ wys.: PL-EVRF2007-NH obr. Nowy Dwór 0006; dz. 219
Sekcje mapy: 6.453.18.23.3.1

ANIA DZIAŁKI

Legenda :

- | | | |
|-----|--|-------------------|
| A,B | Projektowane 2 budynki mieszkalne dwukondalowe | |
| C | Planowany budynek mieszkalny dwukondalowy - II etap | 207 |
| 3/ | Projektowane wejście do budynku | |
| 4/ | Projektowane dojście i dojazd | |
| 4/ | Proj. miejsca postojowe dla aut osobowych | 2,50x5,50 m każde |
| 5/ | Projektowane 2 złącza dwuczłnikowe kablowo pomiarowe | |
| 6/ | Projektowane 2 złącza dwuczłnikowe skrzynki gazowe | |
| 7/ | Projektowana studnia wodonośniczo-wodna | |
| 8/ | Projektowana osłona śmieciownika | |
| 9/ | Projektowana zieleni ozdobna | |

ABCD - granice posesil inwestora

- Projektowane wewn. zasilanie wodociągowe (wg odrębnego op.
- Projektowane przyłącze wodociągowe do studni wodomierzowej (wg odrębnego opracowania) - linia niebieska
- Projektowana energetyczna wewnętrzna linia zasilająca 4xYKY5x10
- Projektowane przyłącze kanalizacyjne (wg odrębnego oprac.
- Projektowane przyłącze gazowe (wg odrębnego opracowania) - linia
- Projektowany zjazd i wejście na działkę
- Projektowane wejście do budynku

Wykonawca: *grapecodesign.pl*
 USŁUGI GODEZYJNE
 ARZYSTWO AMTLESHAK
 63-642 PEJZOW, Skrzynka pocztowa 85A
 Telefon: 071 852 55 55, 071 852 55 56
 E-mail: *grapecodesign.pl*, 502930579

Doc. No. 11003
NIP: 19-103-34-32

Olefinica dn. 24.11.2025

Bilans terenu :

1/ Teren zabudowany ogółem
1/ Teren zabudowany bud. A+E
1/ Teren pod planowany bud. C
2/ Dojścia i dojazdy utwardzone
3/ Zieleń niska

Razem dzialka	1200,00 m2 = 100,00 %
---------------	-----------------------

Jednostka projektowa	Przedsiębiorstwo Włobozianzowoe Hurt-Detal Urzadz Kupuske 55-120 Bialy Bz nad jeziorem 8 kom. + 48 800 837 392, e-mail: danio.k64@wp.pl-91-42
Obiekt	2 budynki mieszkalna dwurodzinnego zabudowie blizniczcej
Adres	Nowy Dw6w, ul. Jakimowicza, dz. nr 219
Przeznaczenie opiewaczone:	
1/p! -	
Stala:	
1: 500	
Specjalnosc:	Projektant:
Architekci i inzynierzy:	mgr. i dr. arch. Detaluz Kupuske
Instal. elektrycznych:	mgr. inz. Piotr Wobozianz
Instal. sanitarnych:	mgr. inz. Slawomir Rebeaga
Data:	15.01.2020.
Nr uprawniajacy:	27255402018
Wzrostajacy:	0401.7942.7694
Podpis:	6142001
PROJEKT ZAGOSPODAROWANIA DZIAŁKI:	