


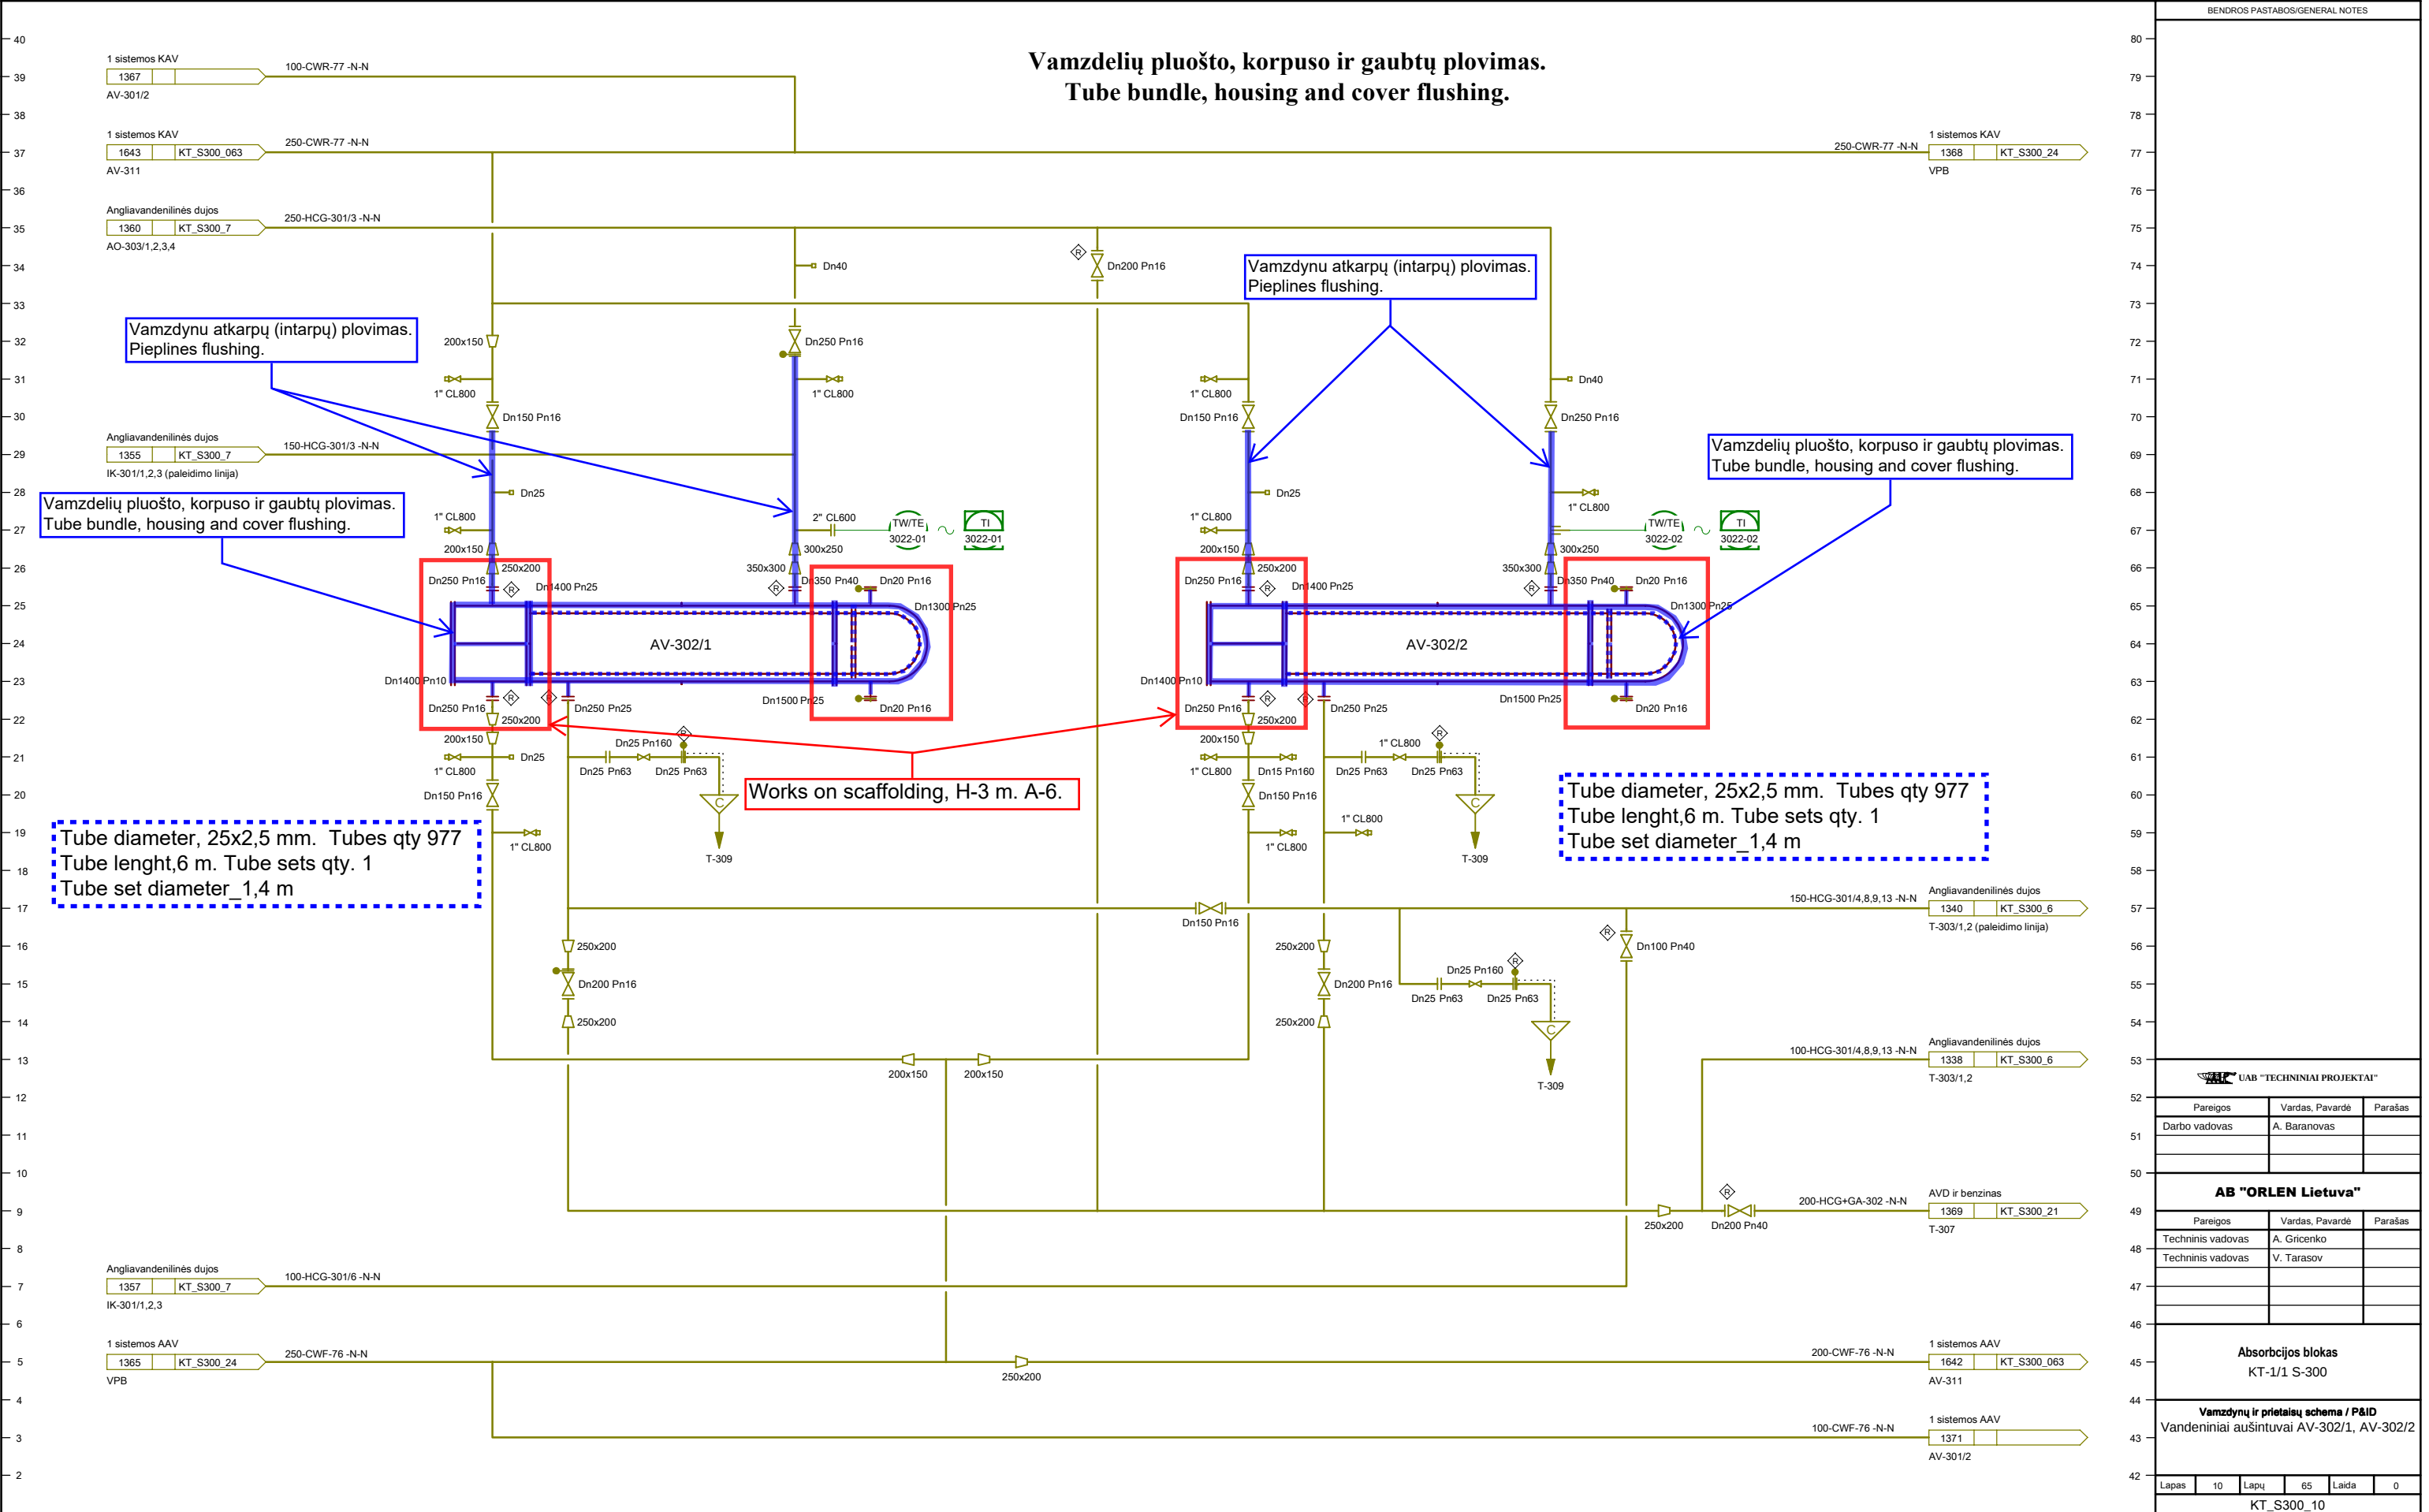

UAB "TECHNINIAI PROJEKTAI"		
Pareigos	Vardas, Pavardė	Parašas
Darbo vadovas	A. Baranovas	
AB "ORLEN Lietuva"		
Pareigos	Vardas, Pavardė	Parašas
Techninis vadovas	A. Grichenko	
Techninis vadovas	V. Tarasov	
Absorbcijos blokas KT-1/1 S-300		
Vamzdinių ir prietaisų schema / P&ID Vandeniniai aušintuvai AV-302/1, AV-302/2		
Lapas	10	Lapų
	65	Laida
		0
KT_S300_10		