


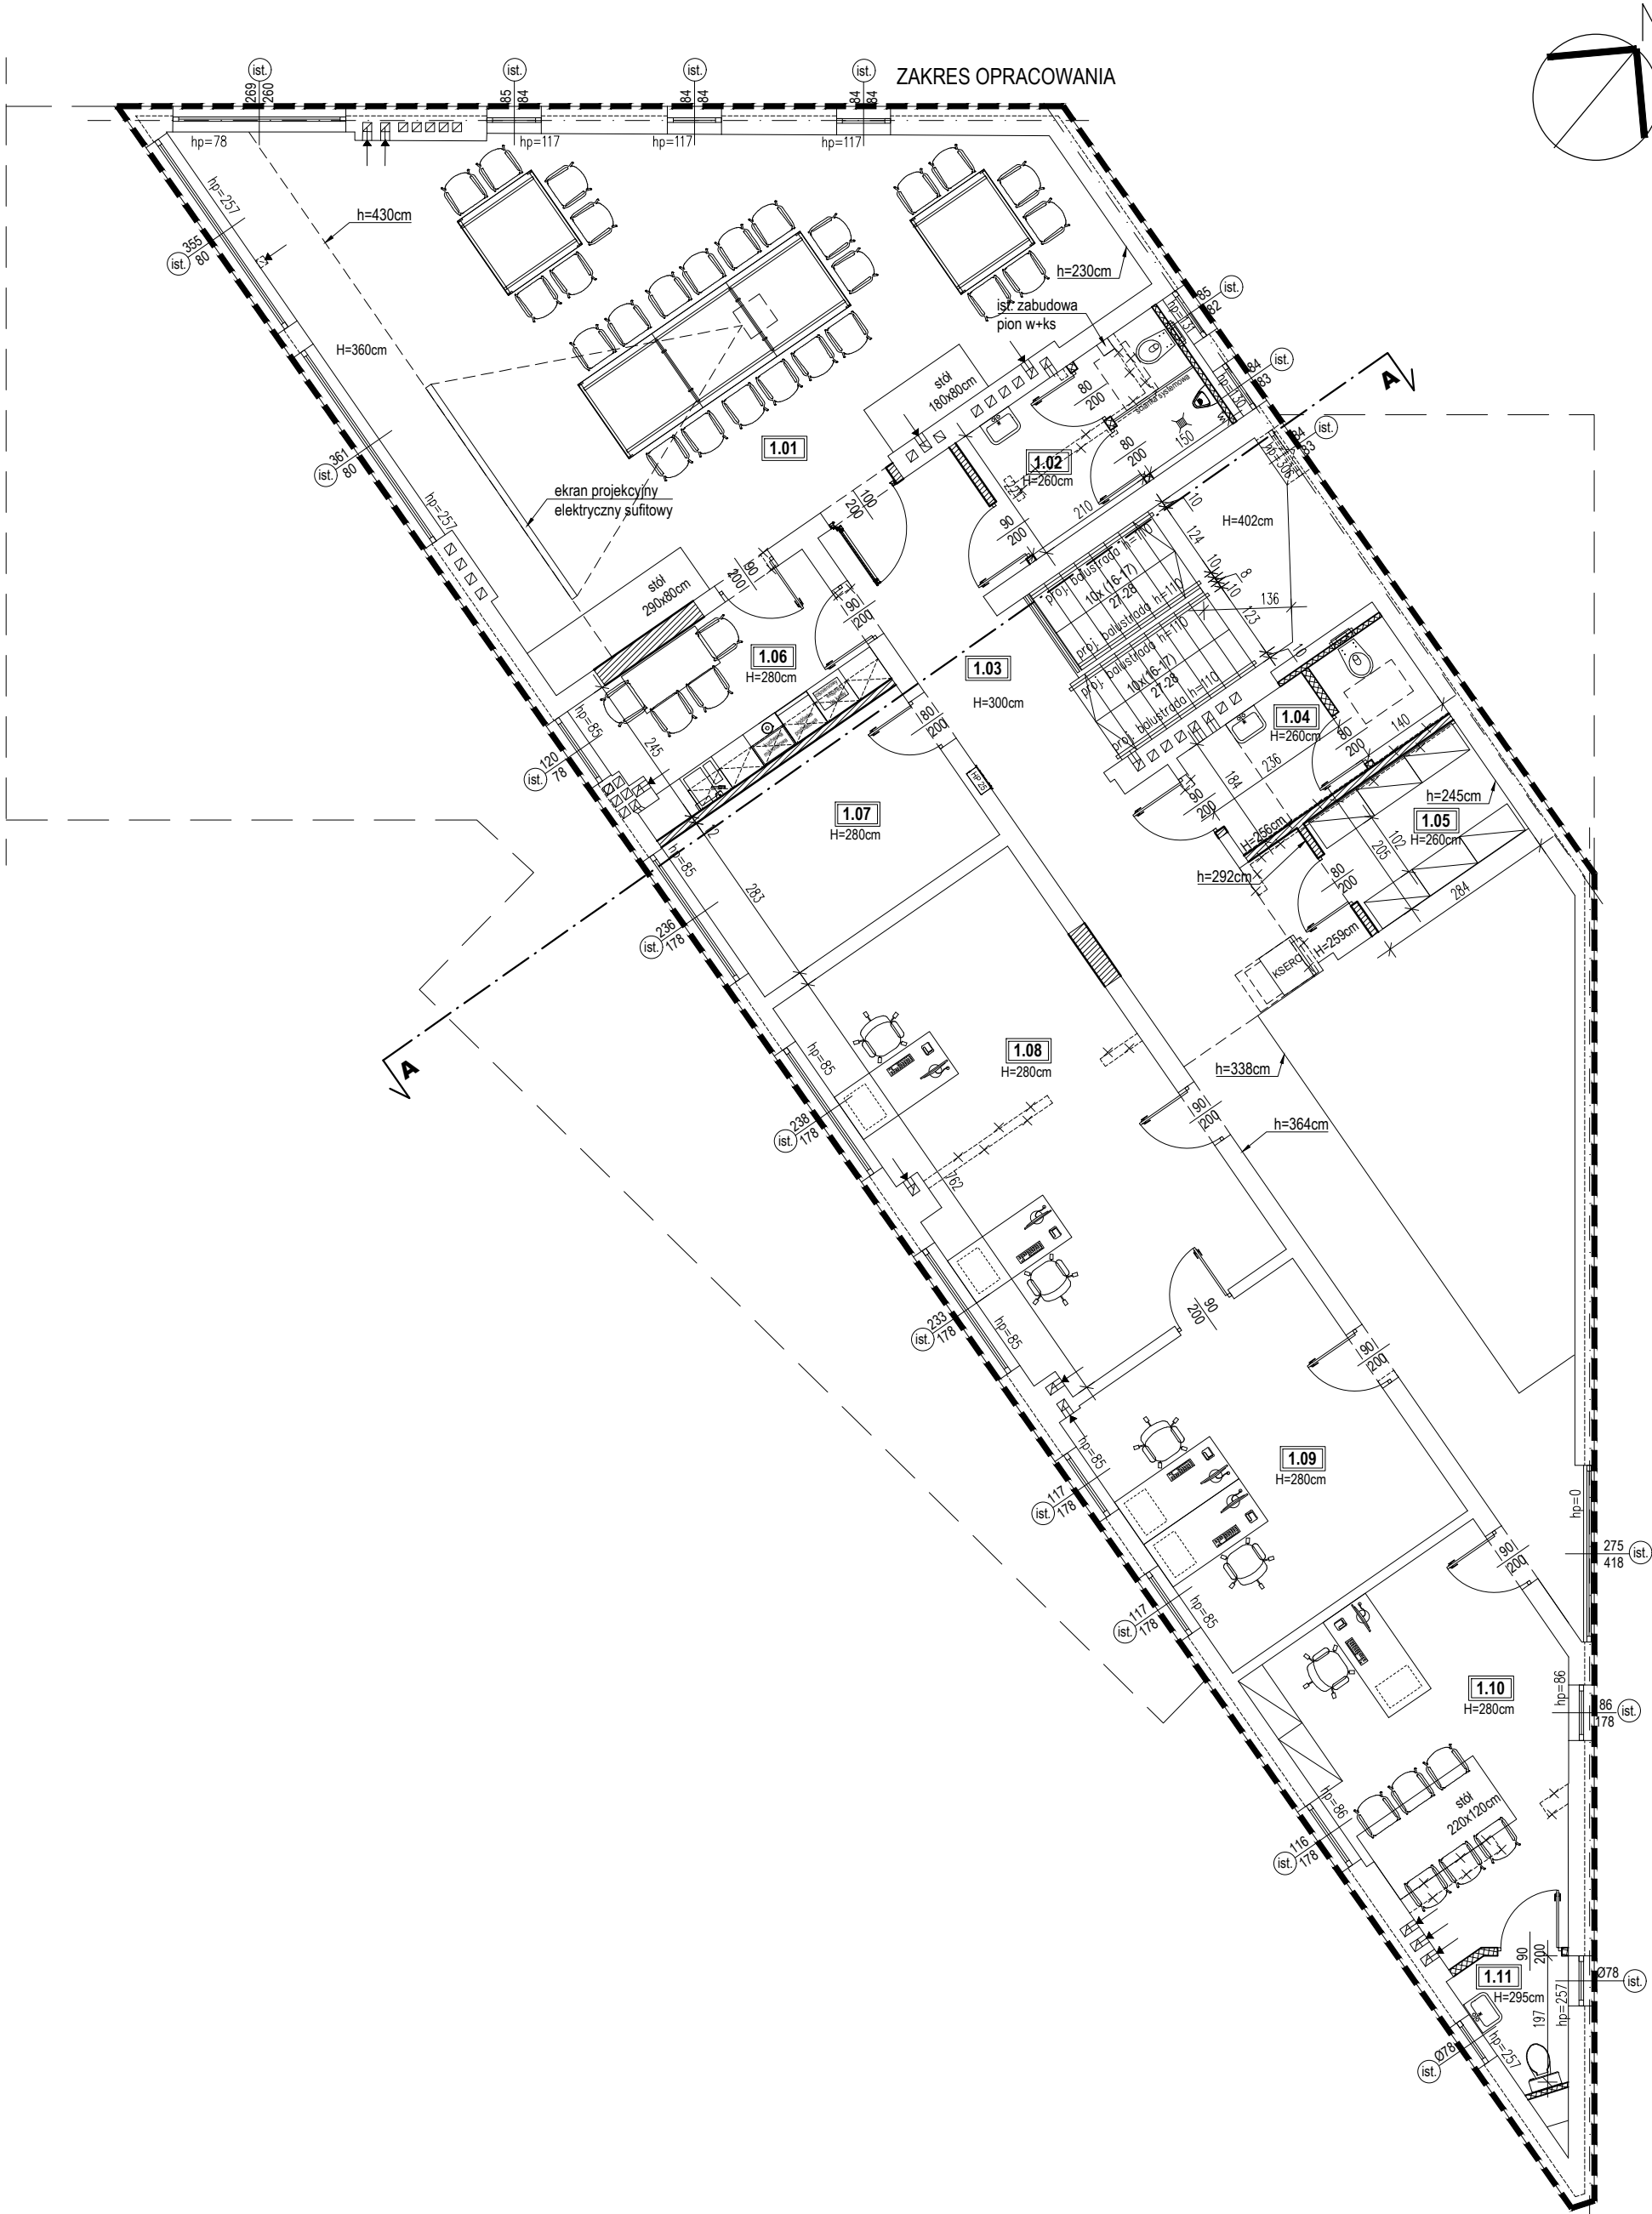

- Uwagi:
1. Wszystkie roboty należy wykonywać zgodnie z Polskimi Normami, "Warunkami technicznymi wykonania i odbioru robót budowlano-montażowych" opracowanymi przez Instytut Techniki Budowlanej oraz zasadami wiedzy i sztuki bud.
 2. Poziomy posadzek należy zweryfikować i precyzyjnie wyliczyć geodezyjnie na etapie wykonawczym.
 3. Oddzielnie od projektu należy konsultować z projektantem.
 4. Wszystkie elementy ruchome, elementy wyposażenia, elementy stolarki drzwiowej należy zamawiać, wykonywać/montować na podstawie zweryfikowanych obmiarów rzeczywistych wykonanych na obiekcie i w oparciu o wytyczne dostawcy systemów.
 5. Przy wykonaniu otworów drzwiowych skofrontować wymiary z faktycznym zamawianym asortymentem dla uniknięcia nieścisłości.
 6. Dopuszcza się zastosowanie materiałów zamiennych pod warunkiem, że posiadają one cechy nie gorszej jakościowo i technicznie od wskazanych w projekcie, a także pod warunkiem uzyskania zgody projektanta.
 7. Wszelkie elementy konstrukcyjne należy przynosić wg pozycji opisanych w dokumentacji - część konstrukcyjna - projekt techniczny.
 8. Każdy składnik projektowy należy rozpatrywać i rozpoczynać w dokumentacji w kontekście wszystkich rysunków, które do tego składnika się odnoszą z uwzględnieniem wszystkich informacji opisowych i zasad sztuki budowlanej.
 9. Brak wskazania na rysunku technicznym elementu, którego zastosowanie wynika ze znanych lub powszechnie przyjętych rozwiązań w zakresie sztuki budowlanej nie zwalnia wykonawcy z konieczności skalkulowania i zastosowania takiego elementu w porozumieniu z inwestorem, a także z projektantem i za jego zgodą.
 10. W przypadku jakiegokolwiek rozbieżności w dokumentacji należy konsultować się z projektantem.
 11. Niniejszy rysunek posiada stopień szczegółowości i zakres rzeczowy zgodny z właściwymi przepisami Rozporządzenia Ministra Rozwoju z dnia 11 września 2020r. w sprawie szczegółowego zakresu i formy projektu budowlanego (Dz. U. Poz. 1609 z późn. zmianami) i służy procedurze uzyskania decyzji o pozwoleniu na budowę.
 12. Rozpatrywać łącznie z pozostałymi rysunkami architektonicznymi i opisem technicznym architektoniczno-budowlanym.

ZESTAWIENIE POMIESZCZEŃ / BILANS POWIERZCHNI		
NR	POMIESZCZENIE	POW (m2)
1.01	Sala videokonferencyjna	74,98
1.02	Wc męskie	8,39
1.03	Komunikacja	48,70
1.04	Wc damskie	6,90
1.05	Archiwum	5,82
1.06	Pom. socjalne	10,54
1.07	Magazyn	12,57
1.08	Pom. biurowe	33,37
1.09	Pom. biurowe	21,21
1.10	Pom. biurowe	22,04
1.11	Wc	2,86
powierzchnia użytkowa		247,38m ²

LEGENDA	
	ISTNIEJĄCE ŚCIANY
	PROJEKTOWANE ŚCIANY MUROWANE
	PROJEKTOWANE ŚCIANY GIPSOWO-KARTONOWE
	ŚCIANY DO WYBURZENIA
	ZAKRES OPRACOWANIA

NAZWA OBIEKTU BUDOWLANEGO		Przebudowa i remont budynku biurowego dla zadania pod nazwą "Wykonanie wielobranżowej dokumentacji projektowo-kosztorysowej dotyczącej remontu pomieszczeń w budynku Gazowni zlokalizowanym przy ul. Reymonta 16 w m.Stargard "	
ADRES OBIEKTU BUDOWLANEGO		działka nr: 178/1, obręb 0002 Stargard, gm. Stargard, ul.Władysława Reymonta 16, 73-110 Stargard	
INWESTOR		Polska Spółka Gazownictwa Sp. z o.o. Oddział Zakład Gazowniczy w Szczecinie 70-952 Szczecin, ul.Tama Pomorzańska 26	
PROJEKTOWAŁ		mgr inż. arch. Joanna Zielińska upr. WP-OIA/OKK/UpB/4/2011 w specjalności architektonicznej do projektowania bez ograniczeń	PODPIS
SPRAWDZIŁ		mgr inż. arch. Błażej Szurkowski upr. 19/WPOKK/2016 w specjalności architektonicznej do projektowania bez ograniczeń	PODPIS
STADIUM		DATA	SKALA
PROJEKT ARCHITEKTONICZNO-BUDOWLANY		07.04.2023r.	1:100
TYTUŁ RYSUNKU			NR RYSUNKU
RZUT 1 PIĘTRA			PB-A-02