
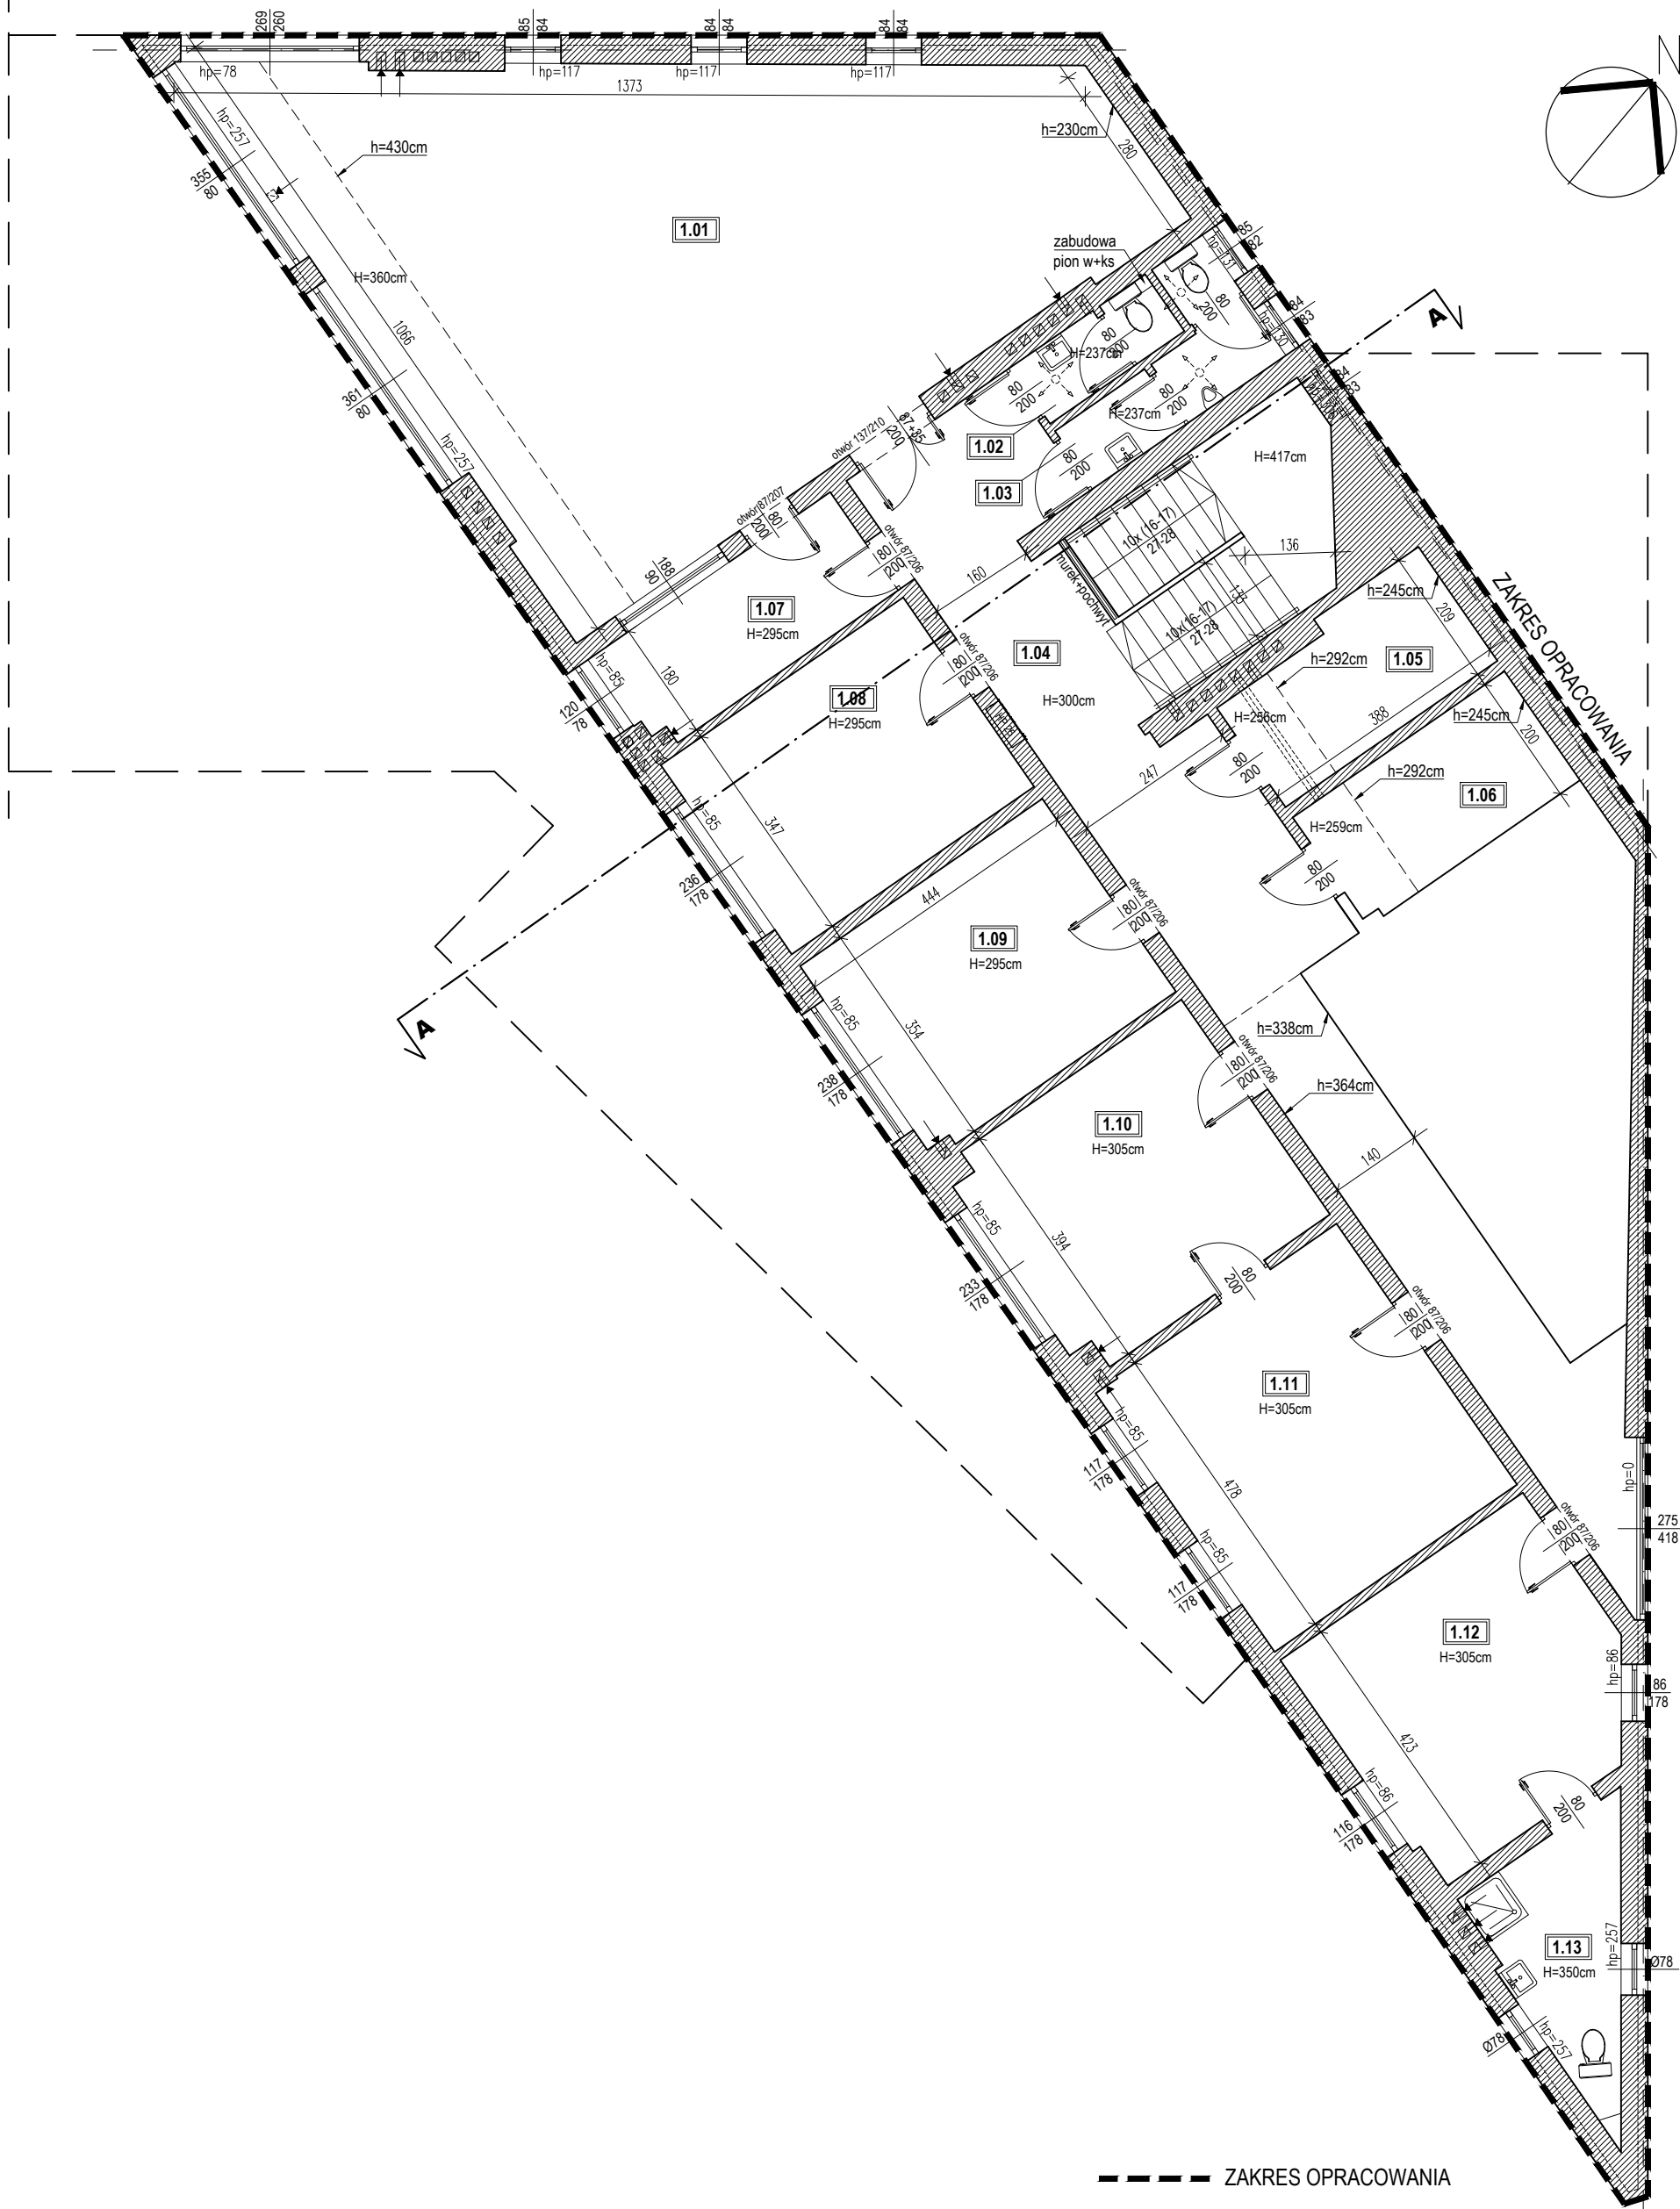


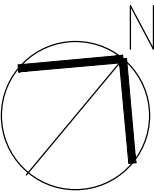

ZESTAWIENIE POMIESZCZEŃ / BILANS POWIERZCHNI		
NR	POMIESZCZENIE	POW (m2)
1.01	Sala konferencyjna	74,98
1.02	Wc damskie	2,39
1.03	Wc męskie	4,51
1.04	Komunikacja	43,21
1.05	Archiwum	7,58
1.06	Magazyn	7,72
1.07	Zaplecze sali	7,70
1.08	Pom. biurowe	15,41
1.09	Pom. biurowe	15,65
1.10	Pom. biurowe	17,16
1.11	Pom. biurowe	21,21
1.12	Pom. biurowe	17,77
1.13	Wc	6,85
powierzchnia użytkowa		242,14m ²

NAZWA OBIEKTU BUDOWLANEGO		Przebudowa i remont budynku biurowego dla zadania pod nazwą "Wykonanie wielobranżowej dokumentacji projektowo-kosztorysowej dotyczącej remontu pomieszczeń w budynku Gazowni zlokalizowanym przy ul. Reymonta 16 w m.Stargard "	
ADRES OBIEKTU BUDOWLANEGO		działka nr: 178/1, obręb 0002 Stargard, gm. Stargard, ul.Władysława Reymonta 16, 73-110 Stargard	
INWESTOR		Polska Spółka Gazownictwa sp. z o.o. Oddział Zakładu Gazowniczego ul.Władysława Reymonta 16, 73-110 Stargard	
OPRACOWAŁ		mgr inż. arch. Joanna Zielińska upr. WP-OIA/OKK/UpB/4/2011 w specjalności architektonicznej do projektowania bez ograniczeń	PODPIS
STADIUM		INWENTARYZACJA	DATA 17.10.2022r.
		SKALA 1:100	
TYTUŁ RYSUNKU		NR RYSUNKU	
RZUT 1 PIĘTRA		I-02	
Niniejsze opracowanie stanowi dzieło autorskie i podlega ochronie zgodnie z ustawą z dnia 4 lutego 1994r. o prawie autorskim i prawach pokrewnych.			