


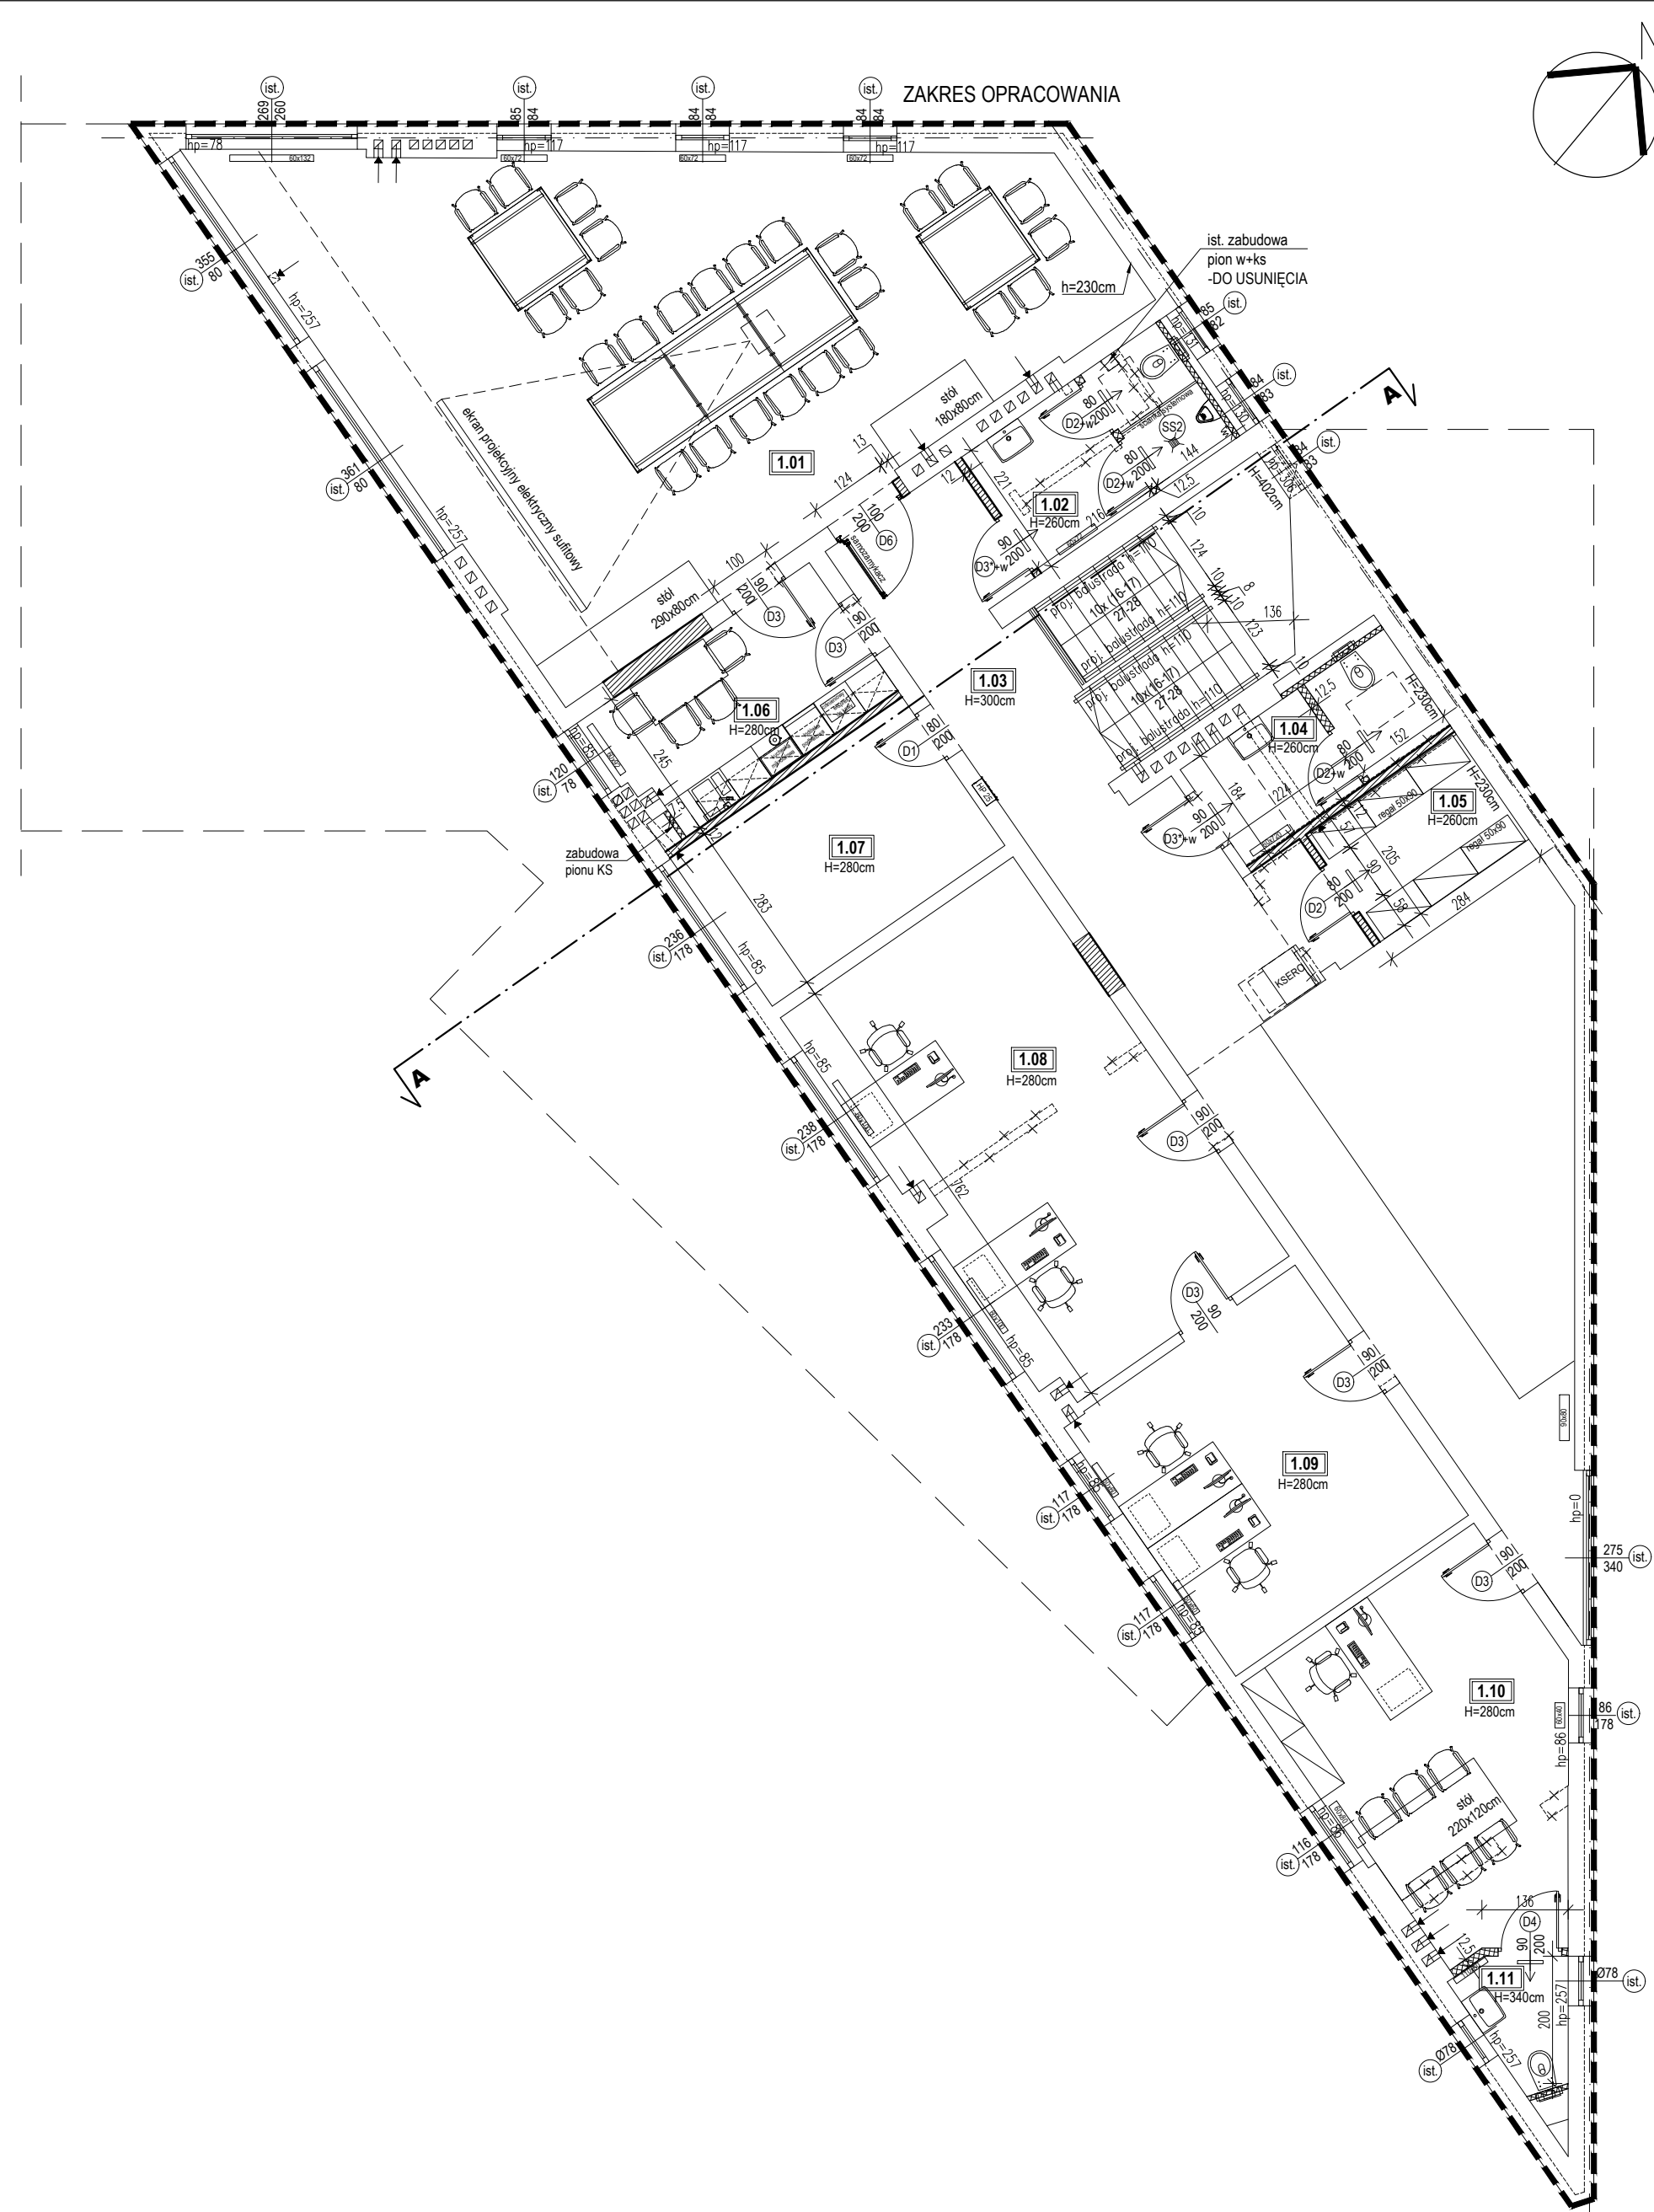

- Uwagi:
1. Wszystkie roboty należy wykonywać zgodnie z Polskimi Normami, "Warunkami technicznymi wykonania i odbioru robót budowlano-montażowych" opracowanymi przez Instytut Techniki Budowlanej oraz zasadami wiedzy i sztuki bud.
 2. Poziomy posadzek należy zweryfikować i precyzyjnie wytyczyć geodezyjnie na etapie wykonawczym.
 3. Wszystkie elementy ruchome, elementy wyposażenia, elementy stolarki drzwiowej należy zamawiać, wykonywać/montować na podstawie zweryfikowanych obmiarów rzeczywistych wykonanych na obiekcie i w oparciu o wytyczne dostawcy systemów.
 4. Przy wykonaniu otworów drzwiowych skonstruować wymiary z faktycznym zamawianym asortymentem dla uniknięcia nieścisłości.
 5. Dopuszcza się zastosowanie materiałów zamiennych pod warunkiem, że posiadają one cechy nie gorszej jakościowo i technicznie od wskazanych w projekcie, a także pod warunkiem uzyskania zgody projektanta.
 6. Wszystkie elementy konstrukcyjne należy przynosić wg pozycji opisanych w dokumentacji - część konstrukcyjna - projekt techniczny.
 7. Każdy składnik projektowy należy rozpatrywać i rozporządzać w dokumentacji w kontekście wszystkich rysunków, które do tego składnika się odnoszą z uwzględnieniem wszystkich informacji opisowych i zasad sztuki budowlanej.
 8. Brak wskazania na rysunku technicznym elementu, którego zastosowanie wynika ze znanych lub powszechnie przyjętych rozwiązań w zakresie sztuki budowlanej nie zwalnia wykonawcy z konieczności skalkulowania i zastosowania takiego elementu w porozumieniu z inwestorem, a także z projektantem i za jego zgodą.
 9. W przypadku jakiegokolwiek rozbieżności w dokumentacji należy konsultować się z projektantem.
 10. Niniejszy rysunek posiada stopień szczegółowości i zakres rzeczowy zgodny z właściwymi przepisami Rozporządzenia Ministra Rozwoju z dnia 11 września 2020r. w sprawie szczegółowego zakresu i formy projektu budowlanego (Dz. U. Poz. 1609 z późn.zmianami) i służy procedurze uzyskania decyzji o pozwoleniu na budowę.
 11. Rozpatrywać łącznie z pozostałymi rysunkami architektonicznymi i opisem technicznym architektoniczno-budowlanym.
 12. Wymiary na rysunku podano w centymetrach w rzucie poziomym.

ZESTAWIENIE POMIESZCZEŃ / BILANS POWIERZCHNI				
NR	POMIESZCZENIE	POW (m2)	WYS. (m)	POSADZKA
1.01	Sala videokonferencyjna	74,98	3,50-2,30 (sufit gk)	proj. wykładzina PCV
1.02	Wc męskie	8,39	max 2,60 (sufit gk)	proj. płytki gresowe
1.03	Komunikacja	48,70	3,00 (sufit gk)	proj. płytki gresowe
1.04	Wc damskie	6,90	max 2,60 (sufit gk)	proj. płytki gresowe
1.05	Archiwum	5,82	max 2,60 (sufit gk)	proj. wykładzina PCV
1.06	Pom. socjalne	10,54	2,80 (sufit gk)	proj. wykładzina PCV
1.07	Magazyn	12,57	2,80 (sufit gk)	proj. wykładzina PCV
1.08	Pom. biurowe	33,37	2,80 (sufit gk)	proj. wykładzina PCV
1.09	Pom. biurowe	21,21	2,80 (sufit gk)	proj. wykładzina PCV
1.10	Pom. biurowe	22,04	2,80 (sufit gk)	proj. wykładzina PCV
1.11	Wc	2,86	3,40 (sufit gk)	proj. płytki gresowe
powierzchnia użytkowa		247,38m ²		

LEGENDA	
	ISTNIEJĄCE ŚCIANY
	PROJEKTOWANE ŚCIANY MUROWANE Z BETONU KOMÓRKOWEGO ZAMUROWANIA W ISTNIEJĄCYCH ŚCIANACH Z CEGŁY PEŁNEJ
	PROJEKTOWANE ŚCIANY GIPSOWO-KARTONOWE
	ŚCIANY DO WYBURZENIA
	ZAKRES OPRACOWANIA

NAZWA OBIEKTU BUDOWLANEGO	Przebudowa i remont budynku biurowego dla zadania pod nazwą "Wykonanie wielobranżowej dokumentacji projektowo-kosztorysowej dotyczącej remontu pomieszczeń w budynku Gazowni zlokalizowanym przy ul. Reymonta 16 w m.Stargard "		
ADRES OBIEKTU BUDOWLANEGO	działka nr: 178/1, obręb 0002 Stargard, gm. Stargard, ul.Władysława Reymonta 16, 73-110 Stargard		
INWESTOR	Polska Spółka Gazownictwa Sp. z o.o. Oddział Zakład Gazowniczy w Szczecinie 70-952 Szczecin, ul.Tama Pomorzańska 26		
PROJEKTOWAŁ	mgr inż. arch. Joanna Zielińska upr. WP-OIA/OKK/UpB/4/2011 w specjalności architektonicznej do projektowania bez ograniczeń	PODPIS	
SPRAWDZIŁ	mgr inż. arch. Błażej Szurkowski upr. 19/WPOKK/2016 w specjalności architektonicznej do projektowania bez ograniczeń	PODPIS	
STADIUM	PROJEKT TECHNICZNY / WYKONAWCZY	DATA 12.06.2023r.	SKALA 1:100
TYTUŁ RYSUNKU			NR RYSUNKU
RZUT 1 PIĘTRA			PT-A-02
Niniejsze opracowanie stanowi dzieło autorskie i podlega ochronie zgodnie z ustawą z dnia 4 lutego 1994r. o prawie autorskim i prawach pokrewnych.			