

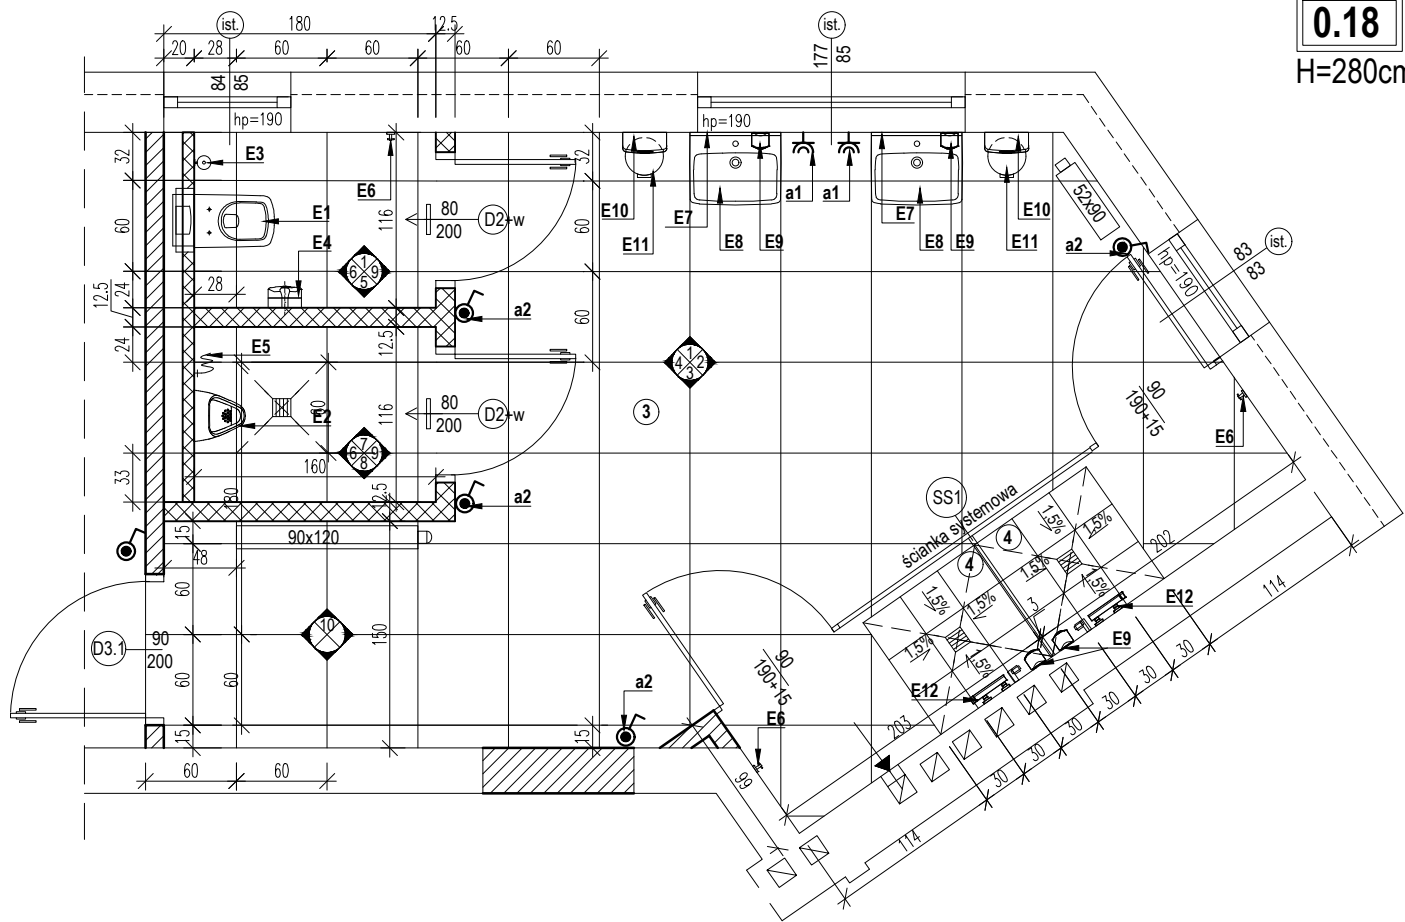
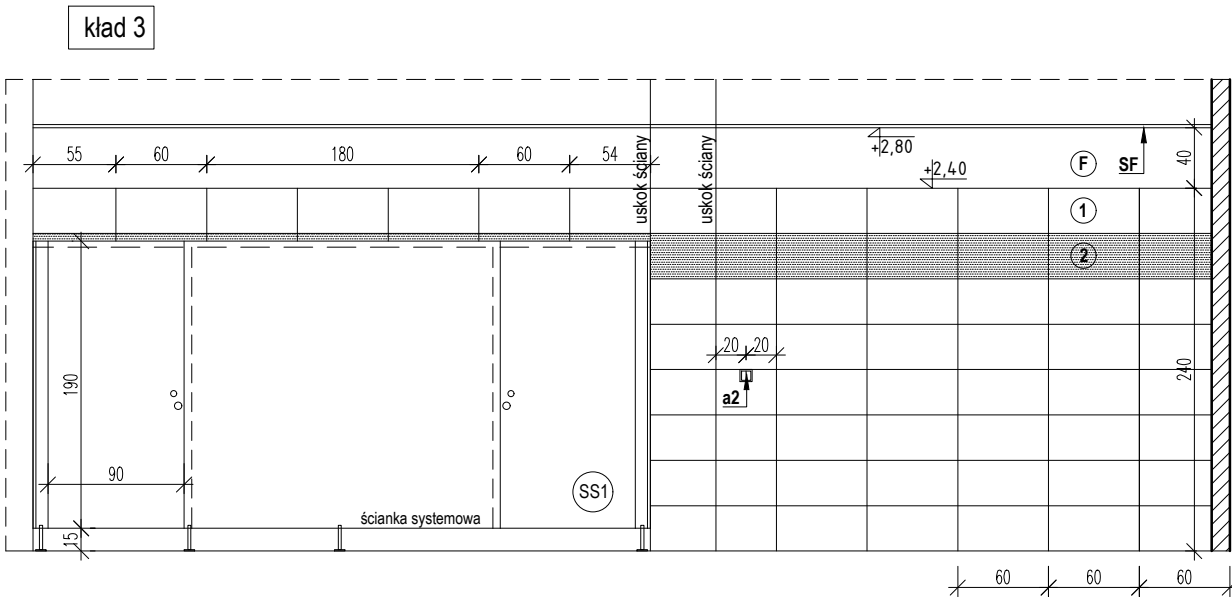
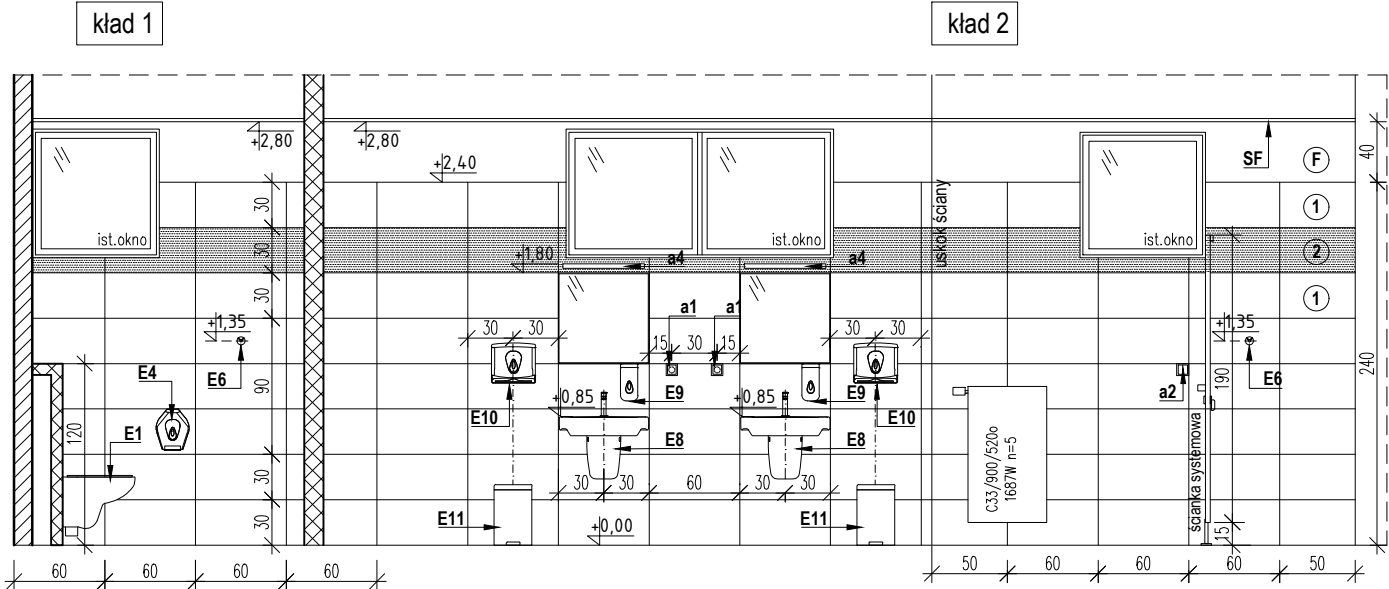
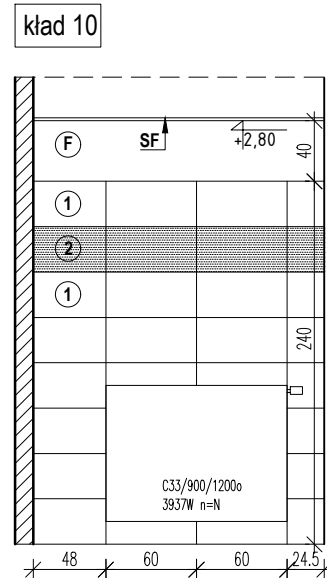
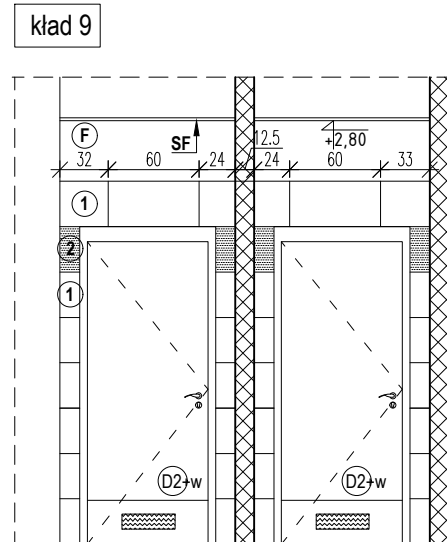
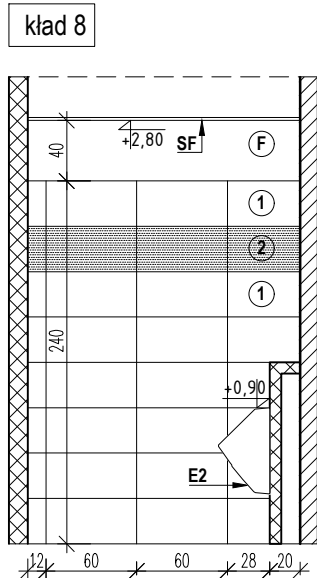
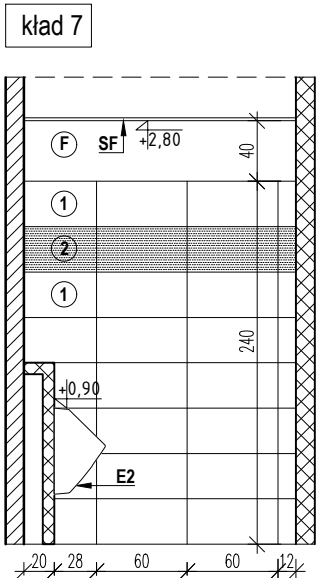
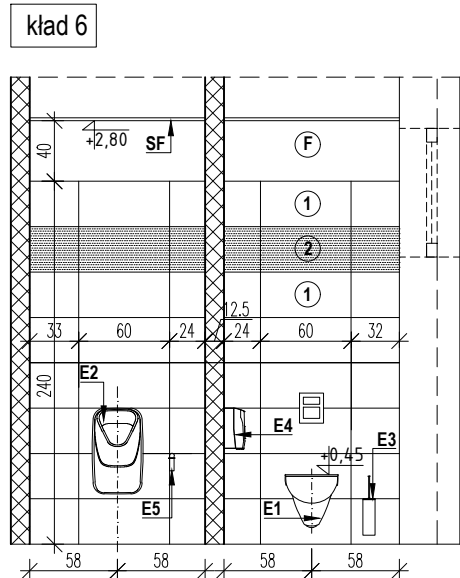


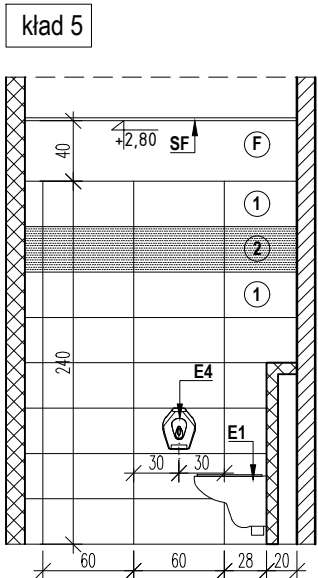

Uwagi:

1. Wszystkie roboty należy wykonywać zgodnie z Polskimi Normami, "Warunkami technicznymi wykonania i odbioru robót budowlano-montażowych" opracowanymi przez Instytut Techniki Budowlanej oraz zasadami wiedzy i sztuki bud.
2. Poziorny posadzek należy zweryfikować i precyzyjnie wytyczyć geodezyjnie na etapie wykonawczym. Odchylić od projektu należy konsultować z projektantem.
3. Wszelkie elementy ruchome, elementy wyposażenia, elementy stolarki drzwiowej należy zamawiać, wykonywać/montować na podstawie zweryfikowanych obmiarów rzeczywistych wykonanych na obiekcie i w oparciu o wytyczne dostawcy systemów.
4. Przy wykonaniu otworów drzwiowych skonfrontować wymiary z faktycznym zamawianym asortymentem dla uniknięcia nieścisłości.
5. Dopuszcza się zastosowanie materiałów zamiennych pod warunkiem, że posiadają one cechy nie gorsze jakościowo i technicznie od wskazanych w projekcie, a także pod warunkiem uzyskania zgody projektanta.
6. Wszelkie elementy konstrukcyjne należy przyjmować wg pozycji opisanych w dokumentacji - część konstrukcyjna - projekt techniczny.
7. Każdy składnik projektowy należy rozpatrywać i rozpoznawać w dokumentacji w kontekście wszystkich rysunków, które do tego składnika się odnoszą z uwzględnieniem wszystkich informacji opisowych i zasad sztuki budowlanej.
8. Brak wskazania na rysunku technicznym elementu, którego zastosowanie wynika ze znanych lub powszechnie przyjętych rozwiązań w zakresie sztuki budowlanej nie zwalnia wykonawcy z konieczności skalowania i zastosowania takiego elementu w porozumieniu z inwestorem, a także z projektantem i za jego zgodą.
9. W przypadku jakiegokolwiek rozbieżności w dokumentacji należy konsultować się z projektantem.
10. Rozpatrywać łącznie z pozostałymi rysunkami architektonicznymi i opisem technicznym architekt. -bud.
11. Wymiary na rysunku podano w centymetrach w rzucie poziomym.
12. Ostateczną lokalizację gniazd elektrycznych ustalić z Inwestorem na etapie wykonawczym.

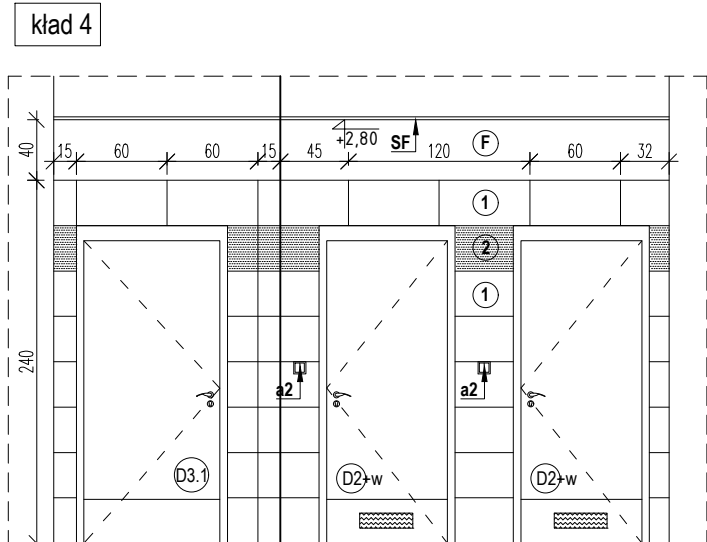

OZNACZENIA:			
①	plytka ścienna gresowa 29,7x59,7cm, gr.0,82mm; kolor biały; rodzaj nawierzchni - natura; krawędź rektyfikowana; fuga ceramiczna 2mm w kolorze płytek; płytki np.Nowa Gala Monotec MT10 lub równoważna		
②	plytka ścienna gresowa 29,7x59,7cm, gr.0,82mm; kolor jasno szary; rodzaj nawierzchni - natura; krawędź rektyfikowana; fuga ceramiczna 2mm w kolorze płytek; płytki np.Nowa Gala Monotec MT10 lub równoważna		
③	plytka podłogowa gresowa 59,7x59,7cm, gr.0,85mm; kolor szary; rodzaj nawierzchni - natura; krawędź rektyfikowana, antypoślizgowość R9; fuga elastyczna 2mm w kolorze płytek; płytki np.Nowa Gala Monotec MT10 lub równow.		
④	plytka podłogowa gresowa 30x30cm, kolor ciemnoszary; rodzaj nawierzchni - natura; antypoślizgowość R10; fuga elastyczna 2mm w kolorze płytek; płytki np.Nowa Gala, kolekcja Pieprz i Sól SP14 lub równoważna		
E1	miska ustępowa lejowa wisząca, prostokątna, biała, dł. 53 cm, szer. 35 cm, do kompletowania z deską sedesową antybakteryjną prostokątną, wolnoopadającą, białą; przycisk do wc dla systemu podtynkowego - biały		
E2	pisuar, do kompletowania ze sitkiem ze stali nierdzewnej, automatycznym radarowym zaworem spustowym lub termicznym systemem splukującym; odpływ z tyłu		
E3	szczotka do wc z uchwytem mocowanym do ściany, tuba z przykrywką, stal nierdzewna matowa		
E4	pojemnik na papier toaletowy, okienka do kontroli ilości papieru, stal nierdzewna szczotkowana (matowa)		
E5	zawór wypływowy ścienny, chrom polerowany, rozeta, złączka do węża		
E6	haczyk na ubrania, z mosiądzu chromowanego, podwójny, polerowany		
E7	lustro 60x90cm, wklejane na ścianę, licowane z płytkami		
E7.1	lustro 60x60cm, wklejane na ścianę, licowane z płytkami		
E8	umywalka wisząca, prostokątna z półpostumentem, szer.60cm, z otworem, przelewem, biała; bateria umywalkowa, kolor chrom, dźwignia		
E9	dozownik mydła w płynie do rąk na jednorazowe wkłady 880ml lub 1000ml, stal nierdzewna szczotkowana (matowa)		
E10	pojemnik na pojedyncze ręczniki papierowe, pojemność do 500szt. ręczników, okienko do kontroli ręczników, stal nierdzewna szczotkowana (matowa)		
E11	kosz pedałow poj.12l, stal matowa		
E15	umywalka wisząca dla osób niepełnosprawnych, szer.55cm, z otworem, biała; bateria umywalkowa dla niepełnosprawnych, jednouchwytywa, kolor chrom, dźwignia		
E16	lustro uchylne z uchwytem, wym. 60x50cm, stal nierdzewna, powierzchnia matowa		
E17	kosz otwarty poj.12l, stal matowa		
E18	poręcz ścienna łukowa stała 60cm, stal nierdzewna		
E19	poręcz ścienna łukowa uchylna 85cm z uchwytem na papier toaletowy, stal nierdzewna		
E20	poręcz ścienna prosta stała 60cm, stal nierdzewna		
E21	miska ustępowa lejowa wisząca dla osób niepełnosprawnych 70cm wraz z deską, biała		
SF	sufit podwieszany z płyt gipsowo-kartonowych gr 1,25cm , mocowanych do konstrukcji stalowej,systemowej krzyżowej dwupoziomowej na noniuszach z profili CD 60/27, izolacyjność akustyczna Rw=40db; szpachlowany, malowany na kolor biały, wieszaki do sufitów podwieszanych mocować kołkami metalowymi		
(F)	farba lateksowa, matowa, kolor biały		
a1	gniazdo 230V IP44 wg proj. inst. elektr. -	OSTATECZNA LOKALIZACJA	
a2	łącznik jednobiegunowy IP44 wg proj. inst. elektr.	GNIAZD DO USTALENIA	
a3	łącznik świecznikowy IP44 wg proj. inst. elektr.	Z INWESTOREM NA ETAPIE	
a4	oprawa oświetleniowa ścienna wg proj. inst. elektr.	WYKONAWCZYM	

C33/900/520o 1687W n=5		grzejnik (typ, wymiary, moc, nastawa) wg proj. inst. sanitarnych		
NAZWA OBIEKTU BUDOWLANEGO		Przebudowa i remont budynku biurowego dla zadania pod nazwą "Wykonanie wielobranżowej dokumentacji projektowo-kosztorysowej dotyczącej remontu pomieszczeń w budynku Gazowni zlokalizowanym przy ul. Reymonta 16 w m.Stargard "		
ADRES OBIEKTU BUDOWLANEGO		działka nr: 178/1, obręb 0002 Stargard, gm. Stargard, ul.Władysława Reymonta 16, 73-110 Stargard		
INWESTOR		Polska Spółka Gazownictwa Sp. z o.o. Oddział Zakład Gazowniczy w Szczecinie 70-952 Szczecin, ul.Tama Pomorzańska 26		
PROJEKTOWAŁ		mgr inż. arch. Joanna Zielińska upr. WP-OIA/OKK/UpB/4/2011 w specjalności architektonicznej do projektowania bez ograniczeń	PODPIS	
SPRAWDZIŁ		mgr inż. arch. Błażej Szurkowski upr. 19/WPOKK/2016 w specjalności architektonicznej do projektowania bez ograniczeń	PODPIS	
STADIUM		PROJEKT TECHNICZNY / WYKONAWCZY	DATA 12.06.2023	SKALA 1:50
TYTUŁ RYSUNKU				NR RYSUNKU PT-A-08
Umywalknia męska - pom. 0.18				
Niniejsze opracowanie stanowi dzieło autorskie i podlega ochronie zgodnie z ustawą z dnia 4 lutego 1994r. o prawie autorskim i prawach pokrewnych.				