




kład 1

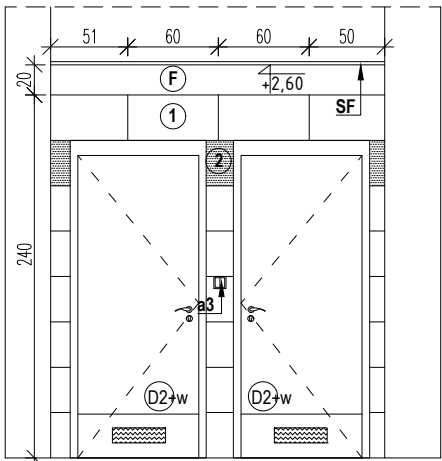


kład 2

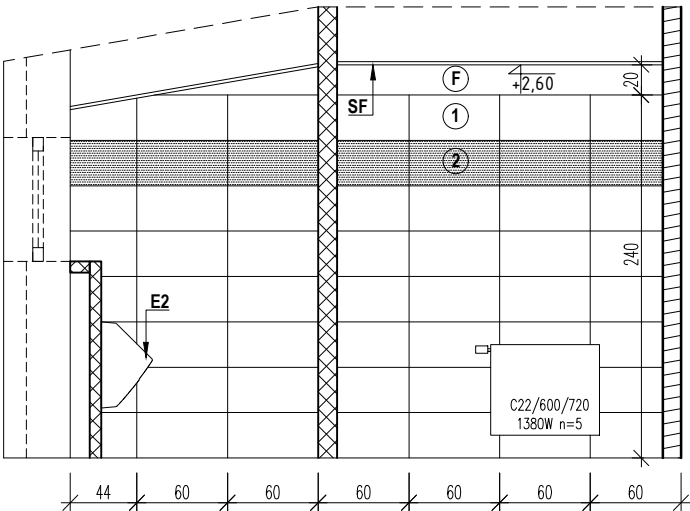


kład 3

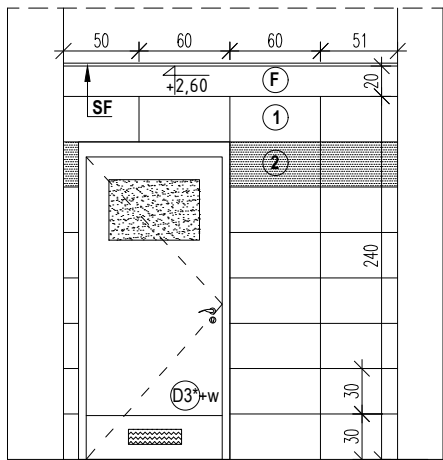


kład 4

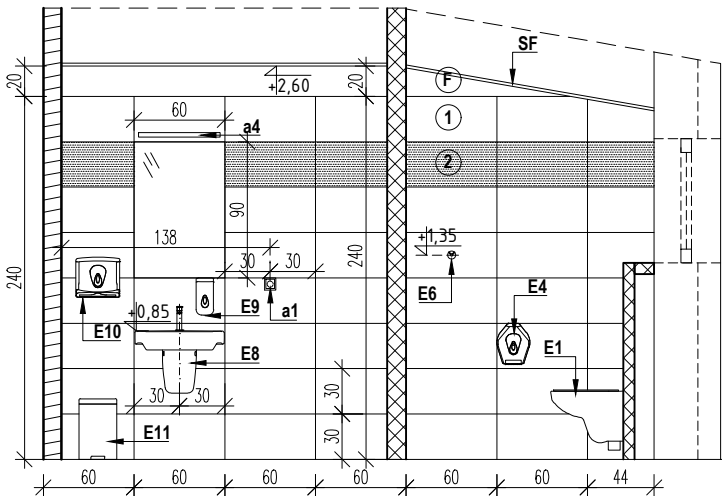

kład 5

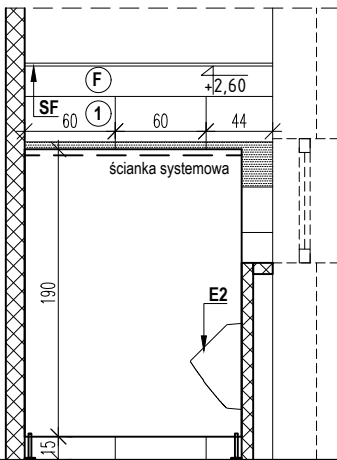


kład 6

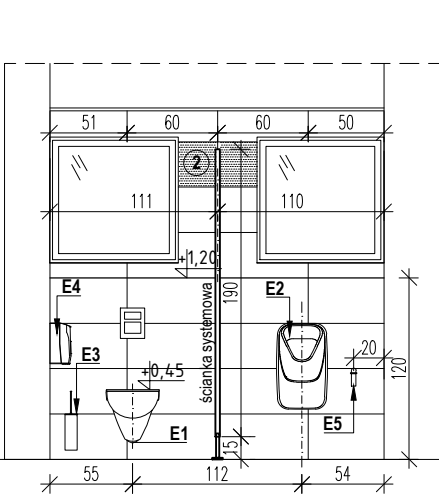

1.02

H=260cm

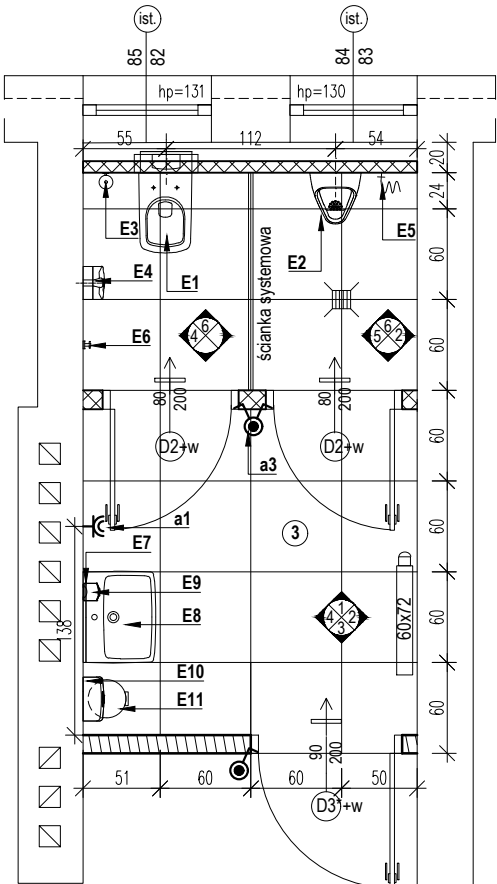

OZNACZENIA:

- 1 płytki ścienna gresowa 29,7x59,7cm, gr.0,82mm; kolor biały; rodzaj nawierzchni - natura; krawędź rektyfikowana; fuga ceramiczna 2mm w kolorze płytek; płytki np.Nowa Gala Monotec MT10 lub równoważna
- 2 płytki ścienna gresowa 29,7x59,7cm, gr.0,82mm; kolor jasno szary; rodzaj nawierzchni - natura; krawędź rektyfikowana; fuga ceramiczna 2mm w kolorze płytek; płytki np.Nowa Gala Monotec MT10 lub równoważna
- 3 płytki podłogowa gresowa 59,7x59,7cm, gr.0,85mm; kolor szary; rodzaj nawierzchni - natura; krawędź rektyfikowana, antypoślizgowość R9; fuga elastyczna 2mm w kolorze płytek; płytki np.Nowa Gala Monotec MT10 lub równow.
- 4 płytki podłogowa gresowa 30x30cm, kolor ciemnoszary; rodzaj nawierzchni - natura; antypoślizgowość R10; fuga elastyczna 2mm w kolorze płytek; płytki np.Nowa Gala, kolekcja Pieprz i Sól SP14 lub równoważna
- E1 miska ustępowa lejowa wisząca, prostokątna, biała, dł. 53 cm, szer. 35 cm, do kompletowania z deską sedesową antybakteryjną prostokątną, wolnoopadającą, białą; przycisk do wc dla systemu podtynkowego - biały
- E2 pisuar, do kompletowania ze siłkiem ze stali nierdzewnej, automatycznym radarowym zaworem spustowym lub termicznym systemem splukującym; odpływ z tyłu
- E3 szczotka do wc z uchwytem mocowanym do ściany, tuba z przykrywką, stal nierdzewna matowa
- E4 pojemnik na papier toaletowy, okienka do kontroli ilości papieru, stal nierdzewna szczotkowana (matowa)
- E5 zawór wypływowy ścienny, chrom polerowany, rozeta, złączka do węża
- E6 haczyk na ubrania, z mosiądzu chromowanego, podwójny, polerowany
- E7 lustro 60x90cm, wklejane na ścianę, licowane z płytkami
- E7.1 lustro 60x60cm, wklejane na ścianę, licowane z płytkami
- E8 umywalka wisząca, prostokątna z półpostumentem, szer.60cm, z otworem, przelewem, biała; bateria umywalkowa, kolor chrom, dźwignia
- E9 dozownik mydła w płynie do rąk na jednorazowe wkłady 880ml lub 1000ml, stal nierdzewna szczotkowana (matowa)
- E10 pojemnik na pojedyncze ręczniki papierowe, pojemność do 500szt. ręczników, okienko do kontroli ręczników, stal nierdzewna szczotkowana (matowa)
- E11 kosz pedałowy poj.12l, stal matowa
- E15 umywalka wisząca dla osób niepełnosprawnych, szer.55cm, z otworem, biała; bateria umywalkowa dla niepełnosprawnych, jednouchwytna, kolor chrom, dźwignia
- E16 lustro uchylne z uchwytem, wym. 60x50cm, stal nierdzewna, powierzchnia matowa
- E17 kosz otwarty poj.12l, stal matowa
- E18 poręcz ścienna łukowa stała 60cm, stal nierdzewna
- E19 poręcz ścienna łukowa uchylna 85cm z uchwytem na papier toaletowy, stal nierdzewna
- E20 poręcz ścienna prosta stała 60cm, stal nierdzewna
- E21 miska ustępowa lejowa wisząca dla osób niepełnosprawnych 70cm wraz z deską, biała
- SF sufit podwieszany z płyt gipsowo-kartonowych gr 1,25cm, mocowanych do konstrukcji stalowej,systemowej krzyżowej dwupoziomowej na noniuszach z profili CD 60/27, izolacyjność akustyczna Rw=40db; szpachlowany, malowany na kolor biały, wieszaki do sufitów podwieszanych mocować kołkami metalowymi
- F farba lateksowa, matowa, kolor biały
- a1 gniazdo 230V IP44 wg proj. inst. elektr. - OSTATECZNA LOKALIZACJA
- a2 łącznik jednobiegunowy IP44 wg proj. inst. elektr. GNIAZD DO USTALENIA
- a3 łącznik świecznikowy IP44 wg proj. inst. elektr. Z INWESTOREM NA ETAPIE
- a4 oprawa oświetleniowa ścienna wg proj. inst. elektr. WYKONAWCZYM

C33/900/520n
1687W n=5

grzejnik (typ, wymiary, moc, nastawa) wg proj. inst. sanitarnych

NAZWA OBIEKTU BUDOWLANEGO	Przebudowa i remont budynku biurowego dla zadania pod nazwą "Wykonanie wielobranżowej dokumentacji projektowo-kosztorysowej dotyczącej remontu pomieszczeń w budynku Gazowni zlokalizowanym przy ul. Reymonta 16 w m.Stargard "		
ADRES OBIEKTU BUDOWLANEGO	działka nr: 178/1, obręb 0002 Stargard, gm. Stargard, ul.Władysława Reymonta 16, 73-110 Stargard		
INWESTOR	Polska Spółka Gazownictwa Sp. z o.o. Oddział Zakład Gazowniczy w Szczecinie 70-952 Szczecin, ul.Tama Pomorzańska 26		
PROJEKTOWAŁ	mgr inż. arch. Joanna Zielińska upr. WP-OIA/OKK/UpB/4/2011 w specjalności architektonicznej do projektowania bez ograniczeń	PODPIS	
SPRAWDZIŁ	mgr inż. arch. Błażej Szurkowski upr. 19/WPOKK/2016 w specjalności architektonicznej do projektowania bez ograniczeń	PODPIS	
STADIUM	PROJEKT TECHNICZNY / WYKONAWCZY	DATA	12.06.2023
TYTUŁ RYSUNKU	Wc męskie - pom. 1.02		SKALA 1:50
		NR RYSUNKU PT-A-12	

Niniejsze opracowanie stanowi dzieło autorskie i podlega ochronie zgodnie z ustawą z dnia 4 lutego 1994r. o prawie autorskim i prawach pokrewnych.