
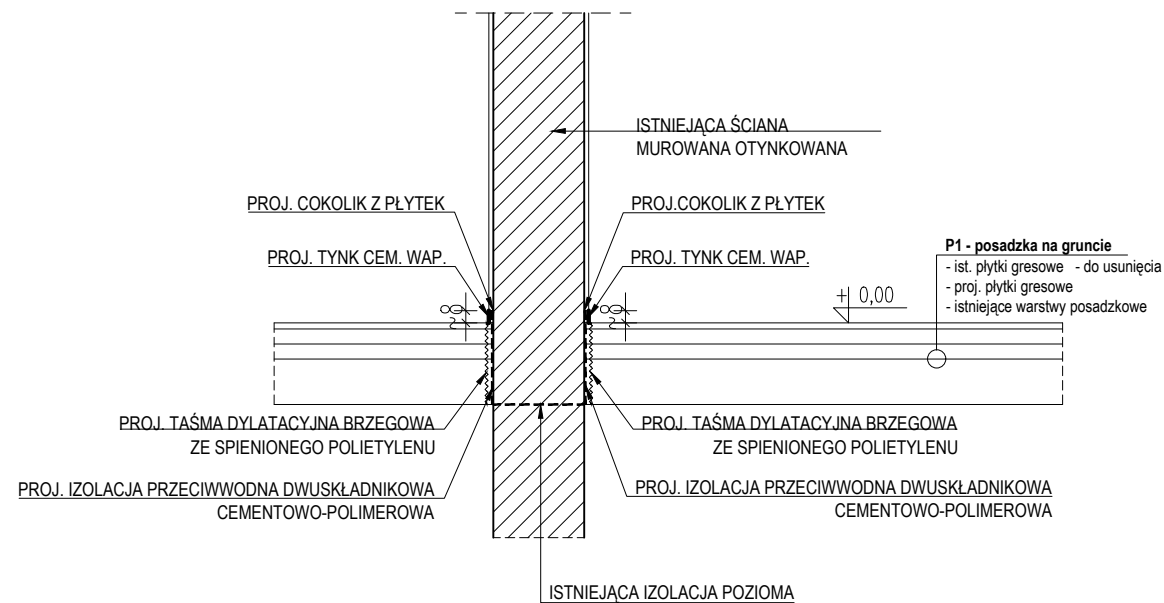


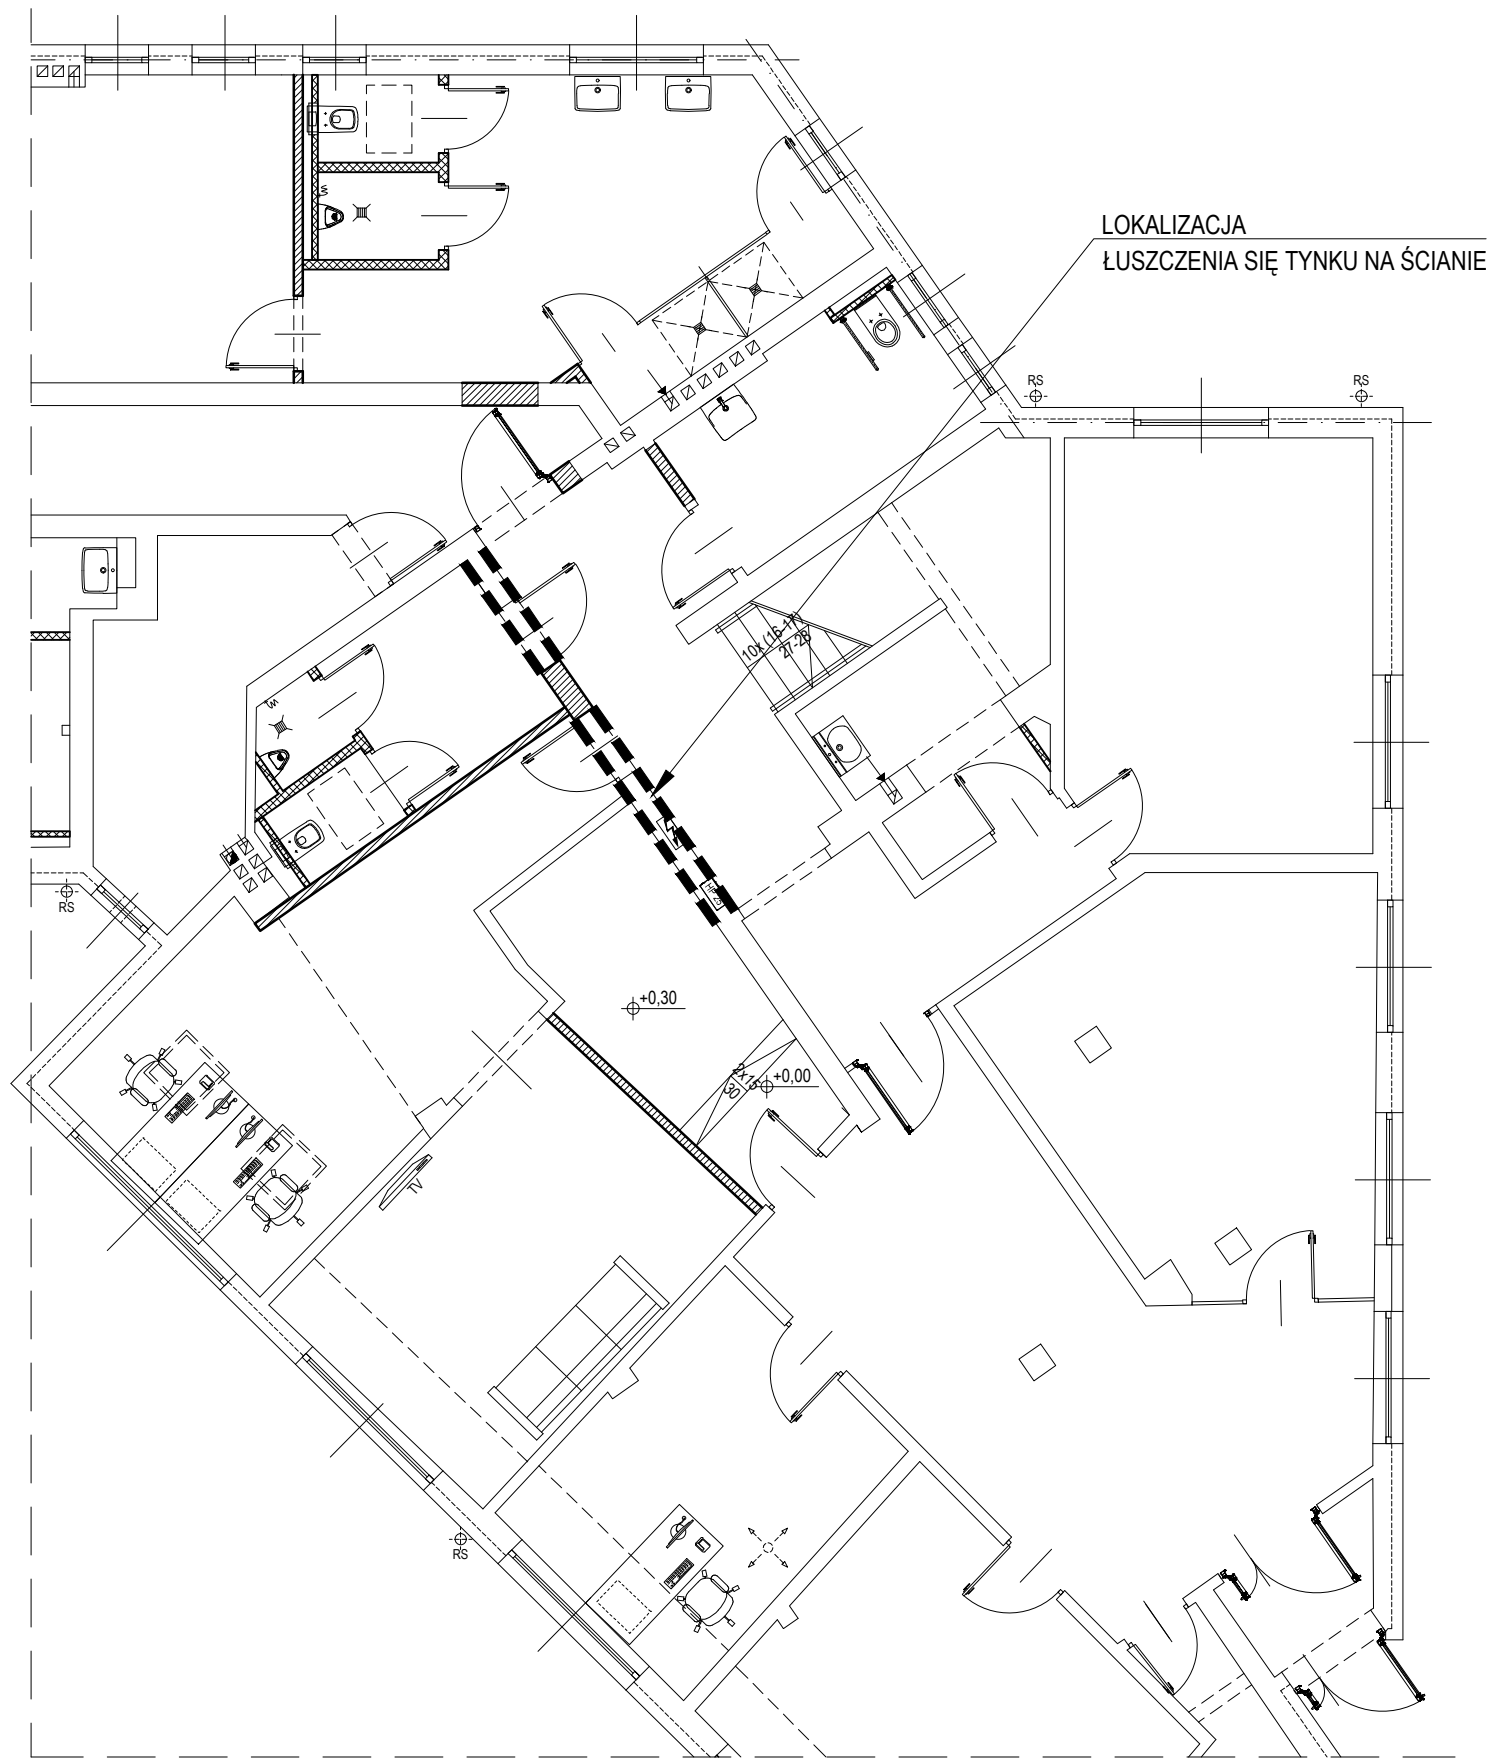

- SPOSÓB NAPRAWY:
1. Skuć istniejące warstwy posadzki wzdłuż ściany do poziomu istniejącej izolacji poziomej ściany.
 2. Skuć istniejący tynk do wysokości około 8cm powyżej posadzki
 3. Wykonanie izolacji przeciwwodnej dwuskładnikowej
 4. Uzupełnienie warstw posadzki
 5. Uzupełnienie tynku cem.-wap.
 6. Proj. cokolik z płytek gresowych

NAZWA OBIEKTU BUDOWLANEGO	Przebudowa i remont budynku biurowego dla zadania pod nazwą "Wykonanie wielobranżowej dokumentacji projektowo-kosztorysowej dotyczącej remontu pomieszczeń w budynku Gazowni zlokalizowanym przy ul. Reymonta 16 w m.Stargard "		
ADRES OBIEKTU BUDOWLANEGO	działka nr: 178/1, obręb 0002 Stargard, gm. Stargard, ul.Władysława Reymonta 16, 73-110 Stargard		
INWESTOR	Polska Spółka Gazownictwa Sp. z o.o. Oddział Zakład Gazowniczy w Szczecinie 70-952 Szczecin, ul.Tama Pomorzańska 26		
PROJEKTOWAŁ	mgr inż. arch. Joanna Zielińska upr. WP-OIA/OKK/UpB/4/2011 w specjalności architektonicznej do projektowania bez ograniczeń	PODPIS	
SPRAWDZIŁ	mgr inż. arch. Błażej Szurkowski upr. 19/WPOKK/2016 w specjalności architektonicznej do projektowania bez ograniczeń	PODPIS	
STADIUM	PROJEKT TECHNICZNY / WYKONAWCZY	DATA 12.06.2023r.	SKALA 1:100/1:20
TYTUŁ RYSUNKU	DETAL NAPRAWY TYNKU		NR RYSUNKU PT-A-15
Niniejsze opracowanie stanowi dzieło autorskie i podlega ochronie zgodnie z ustawą z dnia 4 lutego 1994r. o prawie autorskim i prawach pokrewnych.			