


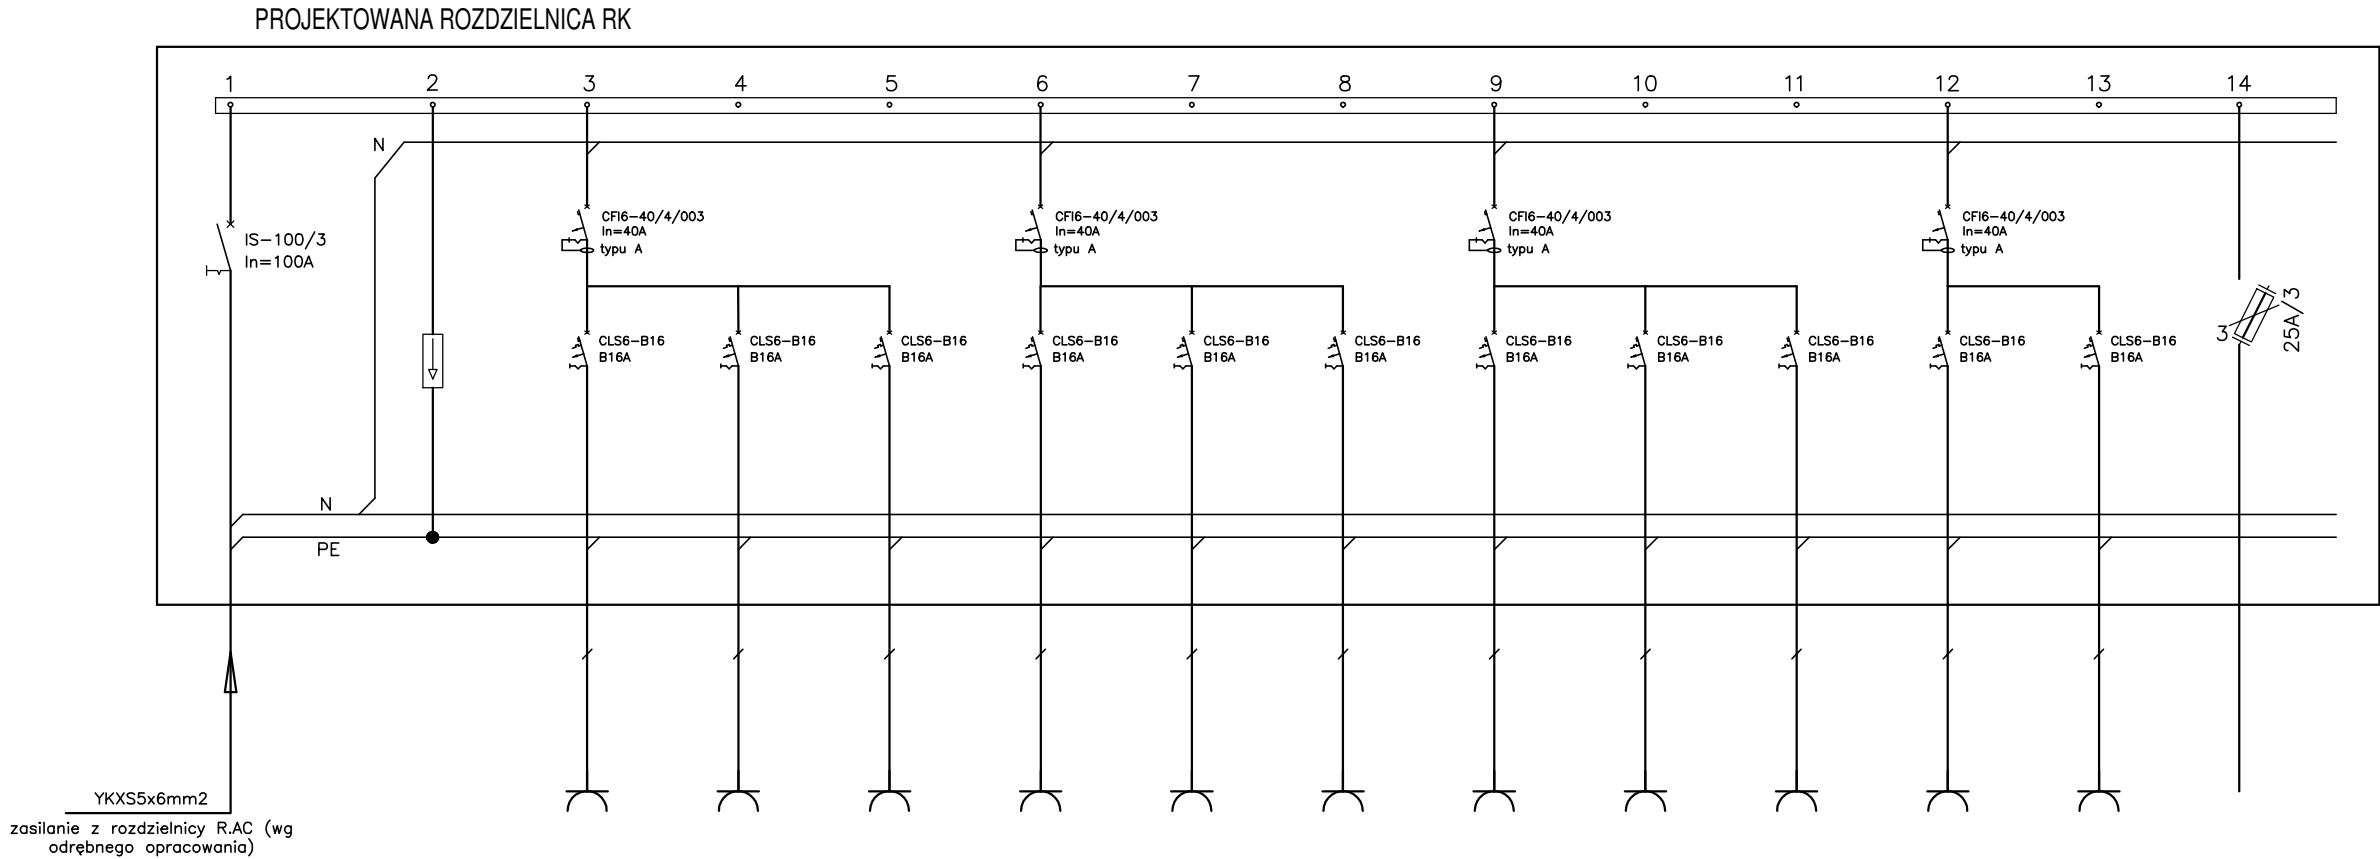

nr obwodu			RK-G1	RK-G2	RK-G3	RK-G4	RK-G5	RK-G6	RK-G7	RK-G8	RK-G9	RK-G10	RK-G11	RK-G12
nazwa obwodu	rozlqcznik	ochronnik przepięć klasy II	gniazda 230V	gniazda 230V	gniazda 230V	gniazda 230V	gniazda 230V	gniazda 230V	gniazda 230V	gniazda 230V	gniazda 230V	gniazda 230V	gniazda 230V	UPS 15kVA
Opis odbiornika	izolacyjny											szafa rack	szafa rack	
	IS-100/3													
	In=100A													
typ przewodu	YKXS5x6mm2		YDYp3x2,5mm2	YDYp3x2,5mm2	YDYp3x2,5mm2	YDYp3x2,5mm2	YDYp3x2,5mm2	YDYp3x2,5mm2	YDYp3x2,5mm2	YDYp3x2,5mm2	YDYp3x2,5mm2	YDYp3x2,5mm2	YDYp3x2,5mm2	YDY5x6mm2
moc obwodu[kW]	$\sum$ =10kW		~1,2kW	~1,2kW	~1,2kW	~1,2kW	~1,2kW	~1,2kW	~1,2kW	~1,2kW	~1,2kW	~3,0kW	~3,0kW	

NAZWA OBIEKTU BUDOWLANEGO	Przebudowa i remont budynku biurowego dla zadania pod nazwą "Wykonanie wielobranżowej dokumentacji projektowo-kosztorysowej dotyczącej remontu pomieszczeń w budynku Gazowni zlokalizowanym przy ul. Reymonta 16 w m.Stargard "		
ADRES OBIEKTU BUDOWLANEGO	działka nr: 178/1, obręb 0002 Stargard, gm. Stargard, ul.Władysława Reymonta 16, 73-110 Stargard		
INWESTOR	Polska Spółka Gazownictwa Sp. z o.o. Oddział Zakład Gazowniczy w Szczecinie 70-952 Szczecin, ul.Tama Pomorzańska 26		
PROJEKTOWAŁ	mgr inż. Patryk Dominiak upr. ZAP/0107/POOE/12 w specjalności elektrycznej do projektowania bez ograniczeń	PODPIS	
SPRAWDZIŁ	mgr inż. Piotr Markowski upr. ZAP/0218/POOE/11 w specjalności elektrycznej do projektowania bez ograniczeń	PODPIS	
STADIUM		DATA	SKALA
PROJEKT TECHNICZNY / WYKONAWCZY		12.06.2023	
TYTUŁ RYSUNKU SCHEMAT ROZDZIELNICY RK			NR RYSUNKU E10
Niniejsze opracowanie stanowi dzieło autorskie i podlega ochronie zgodnie z ustawą z dnia 4 lutego 1994r. o prawie autorskim i prawach pokrewnych.			