


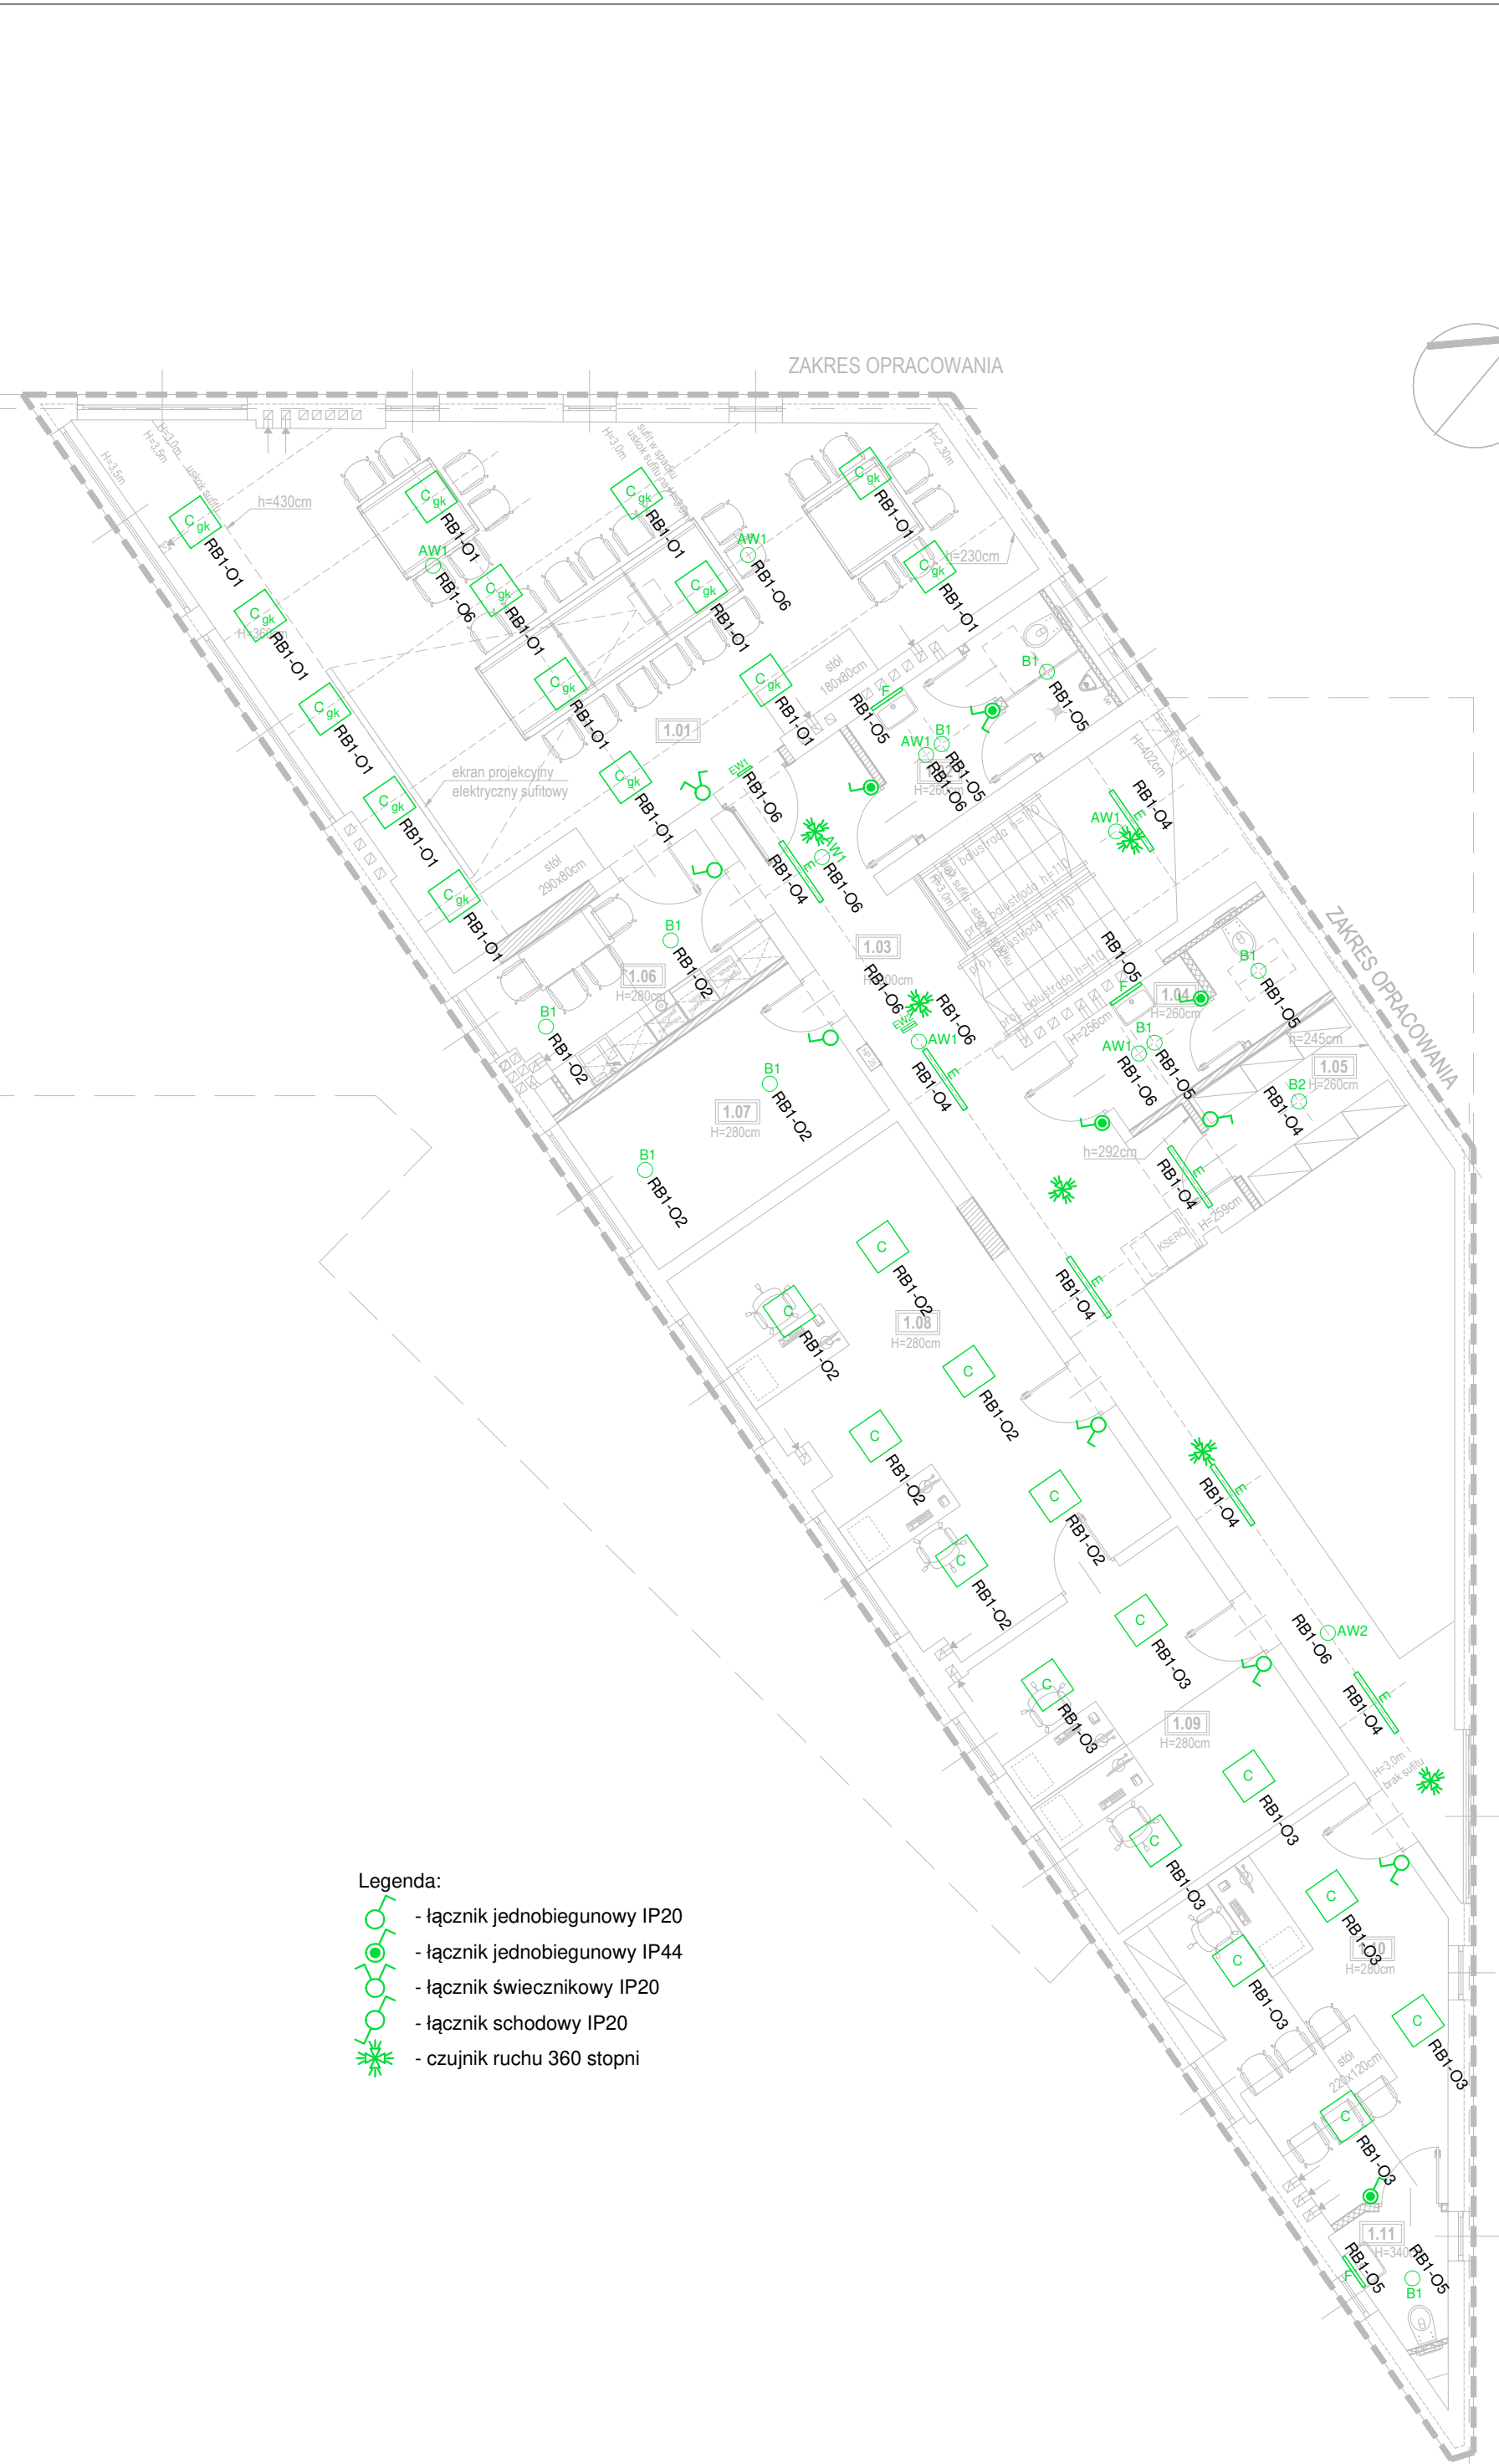

- Legenda:
- łącznik jednobiegunowy IP20
 - łącznik jednobiegunowy IP44
 - łącznik świecznikowy IP20
 - łącznik schodowy IP20
 - czujnik ruchu 360 stopni

ZESTAWIENIE POMIESZCZEŃ / BILANS POWIERZCHNI			
NR	POMIESZCZENIE	POW (m2)	WYS. (m)
1.01	Sala wideokonferencyjna	74,98	3,50-2,30 (sufit gk)
1.02	Wc męskie	8,39	2,60 (sufit gk)
1.03	Komunikacja	48,70	3,00 (sufit gk)
1.04	Wc damskie	6,90	2,60 (sufit gk)
1.05	Archiwum	5,82	2,60 (sufit gk)
1.06	Pom. socjalne	10,54	2,80 (sufit gk)
1.07	Magazyn	12,57	2,80 (sufit gk)
1.08	Pom. biurowe	33,37	2,80 (sufit gk)
1.09	Pom. biurowe	21,21	2,80 (sufit gk)
1.10	Pom. biurowe	22,04	2,80 (sufit gk)
1.11	Wc	2,86	3,40 (sufit gk)
powierzchnia użytkowa		247,38m ²	

NAZWA OBIEKTU BUDOWLANEGO	Przebudowa i remont budynku biurowego dla zadania pod nazwą "Wykonanie wielobranżowej dokumentacji projektowo-kosztorysowej dotyczącej remontu pomieszczeń w budynku Gazowni zlokalizowanym przy ul. Reymonta 16 w m.Stargard "		
ADRES OBIEKTU BUDOWLANEGO	działka nr: 178/1, obręb 0002 Stargard, gm. Stargard, ul.Władysława Reymonta 16, 73-110 Stargard		
INWESTOR	Polska Spółka Gazownictwa Sp. z o.o. Oddział Zakład Gazowniczy w Szczecinie 70-952 Szczecin, ul.Tama Pomorzańska 26		
PROJEKTOWAŁ	mgr inż. Patryk Dominiak upr. ZAP/0107/POOE/12 w specjalności elektrycznej do projektowania bez ograniczeń	PODPIS	
SPRAWDZIŁ	mgr inż. Piotr Markowski upr. ZAP/0218/POOE/11 w specjalności elektrycznej do projektowania bez ograniczeń	PODPIS	
STADIUM	PROJEKT TECHNICZNY / WYKONAWCZY	DATA 12.06.2023	SKALA 1:100
TYTUŁ RYSUNKU			NR RYSUNKU
RZUT 1 PIĘTRA - INST. OŚWIETLENIOWA			E2
Niniejsze opracowanie stanowi dzieło autorskie i podlega ochronie zgodnie z ustawą z dnia 4 lutego 1994r. o prawie autorskim i prawach pokrewnych.			