


PROJEKTOWANA ROZDZIELNICA RB1

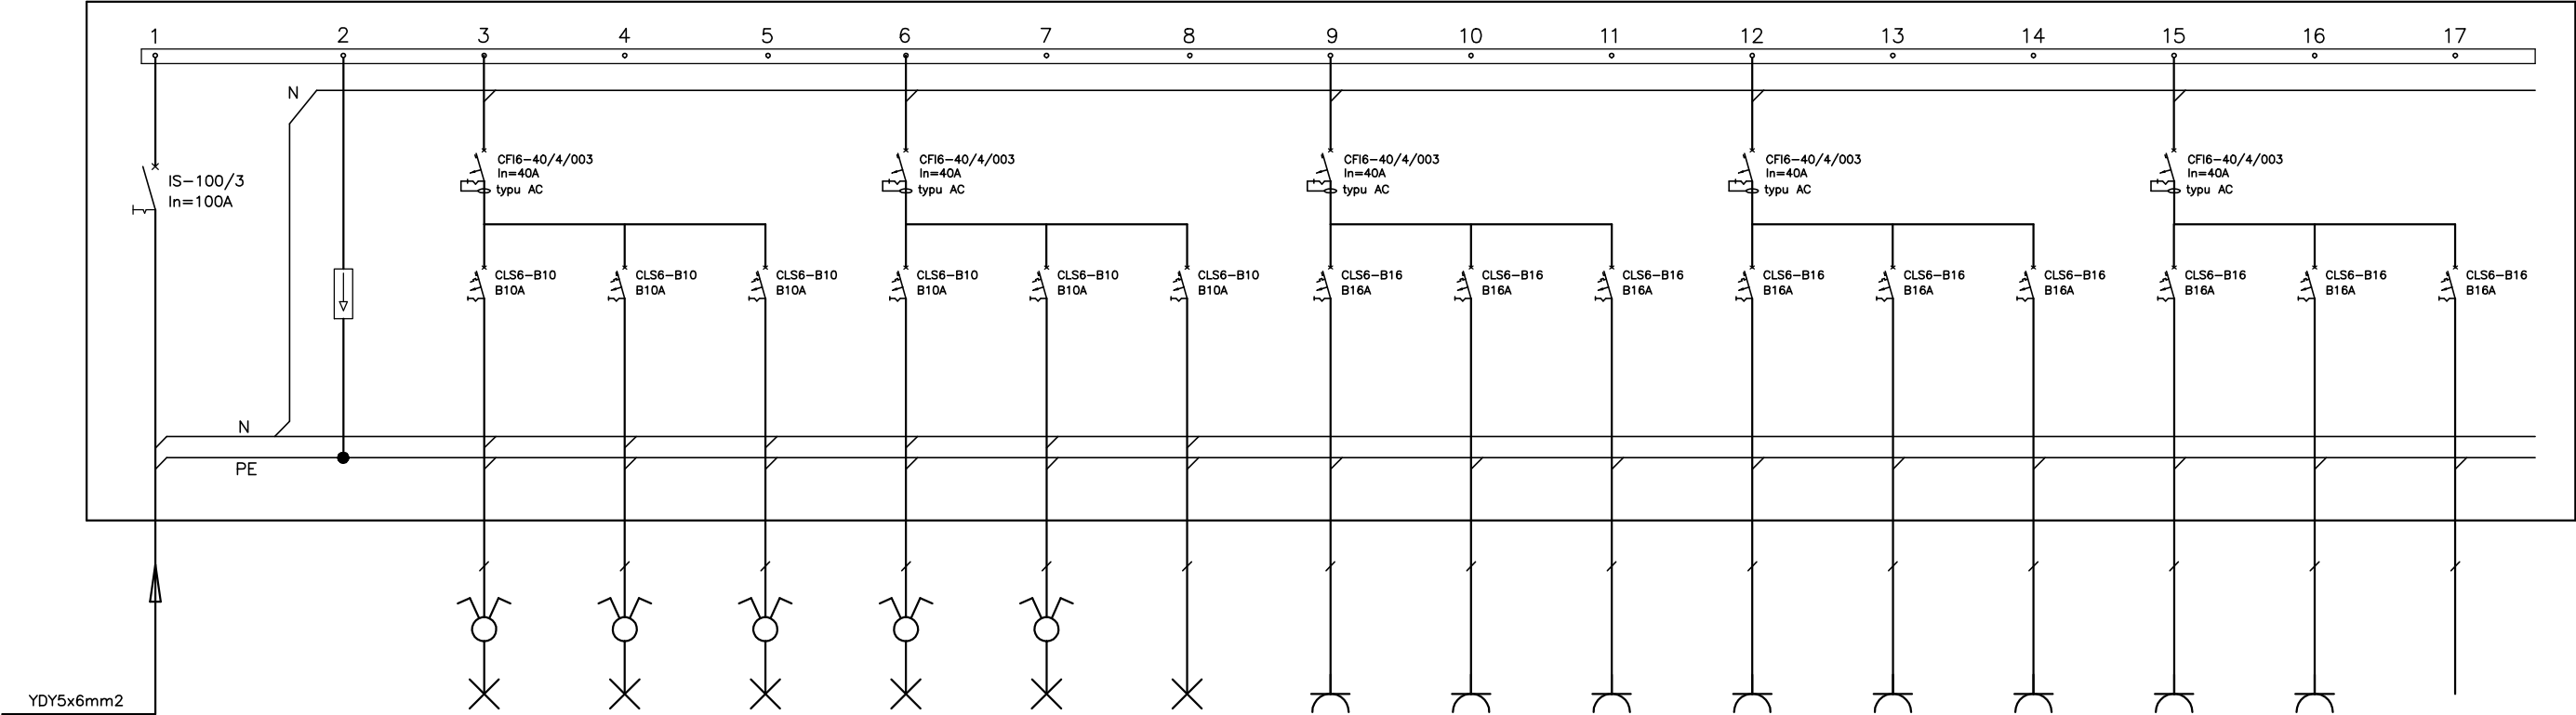

nr obwodu			RB1-O1	RB1-O2	RB1-O3	RB1-O4	RB1-O5	RB1-O6	RB1-G1	RB1-G2	RB1-G3	RB1-G4	RB1-G5	RB1-G6	RB1-G7	RB1-G8	RB1-G9
nazwa obwodu	rozłącznik	ochronnik przepięć klasy II	oświetlenie	oświetlenie	oświetlenie	oświetlenie	oświetlenie	oświetlenie	gniazda 230V	gniazda 230V	gniazda 230V	gniazda 230V	gniazda 230V	gniazda 230V	gniazda 230V	gniazda 230V	wypust 230V
	izolacyjny							awaryjne								klimatyzacja	klimatyzacja
	IS-100/3																
	In=100A																
typ przewodu	YDY5x6mm2		YDYp3,4x1,5mm2	YDYp3,4x1,5mm2	YDYp3,4x1,5mm2	YDYp3,4x1,5mm2	YDYp3,4x1,5mm2	YDYp3,4x1,5mm2	YDYp3x2,5mm2	YDYp3x2,5mm2	YDYp3x2,5mm2	YDYp3x2,5mm2	YDYp3x2,5mm2	YDYp3x2,5mm2	YDYp3x2,5mm2	YDYp3x2,5mm2	YDYp3x2,5mm2
moc obwodu[kW]	$\sum$ =5kW		~0,5kW	~0,5kW	~0,5kW	~0,5kW	~0,5kW	~0,1kW	~1,2kW	~1,2kW	~1,2kW	~1,2kW	~1,2kW	~1,2kW	~0,2kW	~0,2kW	~0,1kW

NAZWA OBIEKTU BUDOWLANEGO	Przebudowa i remont budynku biurowego dla zadania pod nazwą "Wykonanie wielobranżowej dokumentacji projektowo-kosztorysowej dotyczącej remontu pomieszczeń w budynku Gazowni zlokalizowanym przy ul. Reymonta 16 w m.Stargard "	
ADRES OBIEKTU BUDOWLANEGO	działka nr: 178/1, obręb 0002 Stargard, gm. Stargard, ul.Władysława Reymonta 16, 73-110 Stargard	
INWESTOR	Polska Spółka Gazownictwa Sp. z o.o. Oddział Zakład Gazowniczy w Szczecinie 70-952 Szczecin, ul.Tama Pomorzańska 26	
PROJEKTOWAŁ	mgr inż. Patryk Dominiak upr. ZAP/0107/POOE/12 w specjalności elektrycznej do projektowania bez ograniczeń	PODPIS
SPRAWDZIŁ	mgr inż. Piotr Markowski upr. ZAP/0218/POOE/11 w specjalności elektrycznej do projektowania bez ograniczeń	PODPIS
STADIUM PROJEKT TECHNICZNY / WYKONAWCZY		DATA 12.06.2023
TYTUŁ RYSUNKU SCHEMAT ROZDZIELNICY RB1		NR RYSUNKU E8
Niniejsze opracowanie stanowi dzieło autorskie i podlega ochronie zgodnie z ustawą z dnia 4 lutego 1994r. o prawie autorskim i prawach pokrewnych.		