


PROJEKTOWANA ROZDZIELNICA RT

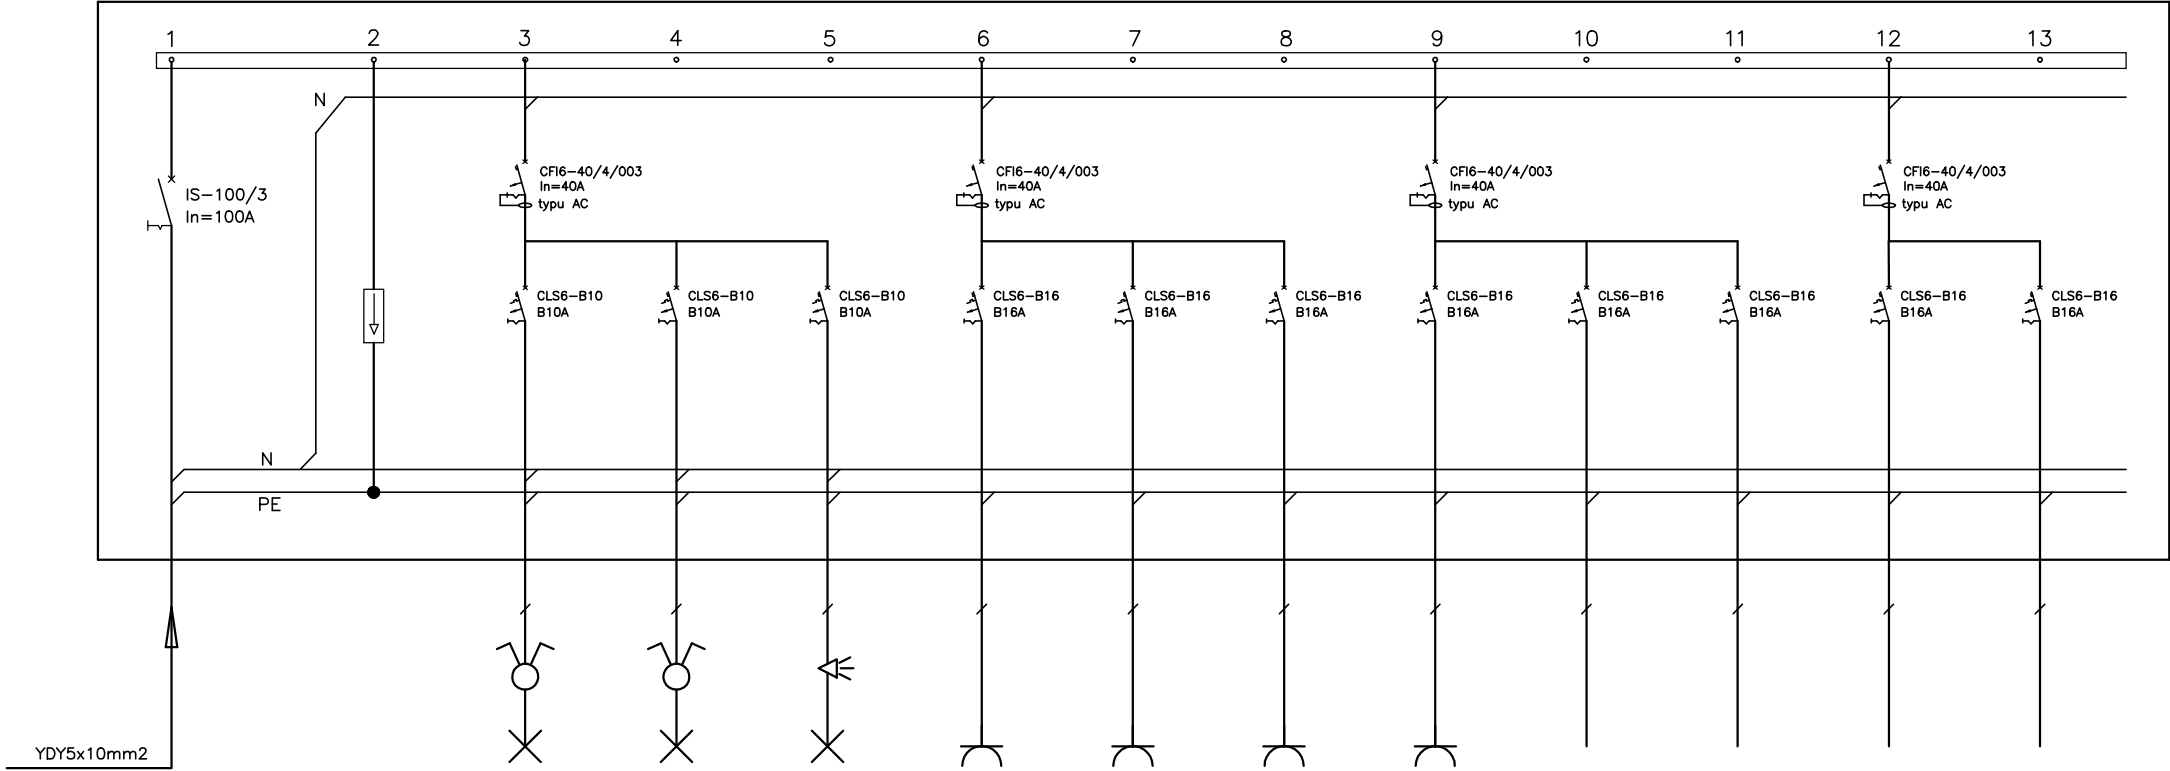

nr obwodu			RT-O1	RT-O2	RT-O3	RT-G1	RT-G2	RT-G3	RT-G4	RT-G5	RT-G6	RT-G7	RT-G8
nazwa obwodu	roztącznik	ochronnik	oświetlenie	oświetlenie	oświetlenie	gniazda 230V	gniazda 230V	gniazda 230V	gniazda 230V	wypust 230V	wypust 230V	wypust 230V	wypust 230V
Opis odbiornika	izolacyjny	przebiec								brama	brama	brama	brama
	IS-100/3	klasy II											
	In=100A												
typ przewodu	YDY5x10mm2		YDYp3,4x1,5mm2	YDYp3,4x1,5mm2	YDYp3,4x1,5mm2	YDYp3x2,5mm2	YDYp3x2,5mm2	YDYp3x2,5mm2	YDYp3x2,5mm2	YDYp3x2,5mm2	YDYp3x2,5mm2	YDYp3x2,5mm2	YDYp3x2,5mm2
moc obwodu[kW]	$\sum = 10\text{kW}$		~0,5kW	~0,5kW	~0,5kW	~1,2kW	~1,2kW	~1,2kW	~1,2kW	~1,2kW	~1,2kW	~1,2kW	~1,2kW

NAZWA OBIEKTU BUDOWLANEGO	Przebudowa i remont budynku biurowego dla zadania pod nazwą "Wykonanie wielobranżowej dokumentacji projektowo-kosztorsowej dotyczącej remontu pomieszczeń w budynku Gazowni zlokalizowanym przy ul. Reymonta 16 w m.Stargard "		
ADRES OBIEKTU BUDOWLANEGO	działka nr: 178/1, obręb 0002 Stargard, gm. Stargard, ul.Władysława Reymonta 16, 73-110 Stargard		
INWESTOR	Polska Spółka Gazownictwa Sp. z o.o. Oddział Zakład Gazowniczy w Szczecinie 70-952 Szczecin, ul.Tama Pomorzańska 26		
PROJEKTOWAŁ	mgr inż. Patryk Dominiak upr. ZAP/0107/POOE/12 w specjalności elektrycznej do projektowania bez ograniczeń	PODPIS	
SPRAWDZIŁ	mgr inż. Piotr Markowski upr. ZAP/0218/POOE/11 w specjalności elektrycznej do projektowania bez ograniczeń	PODPIS	
STADIUM PROJEKT TECHNICZNY / WYKONAWCZY		DATA 12.06.2023	SKALA
TYTUŁ RYSUNKU SCHEMAT ROZDZIELNICY RT			NR RYSUNKU E9
Niniejsze opracowanie stanowi dzieło autorskie i podlega ochronie zgodnie z ustawą z dnia 4 lutego 1994r. o prawie autorskim i prawach pokrewnych.			