


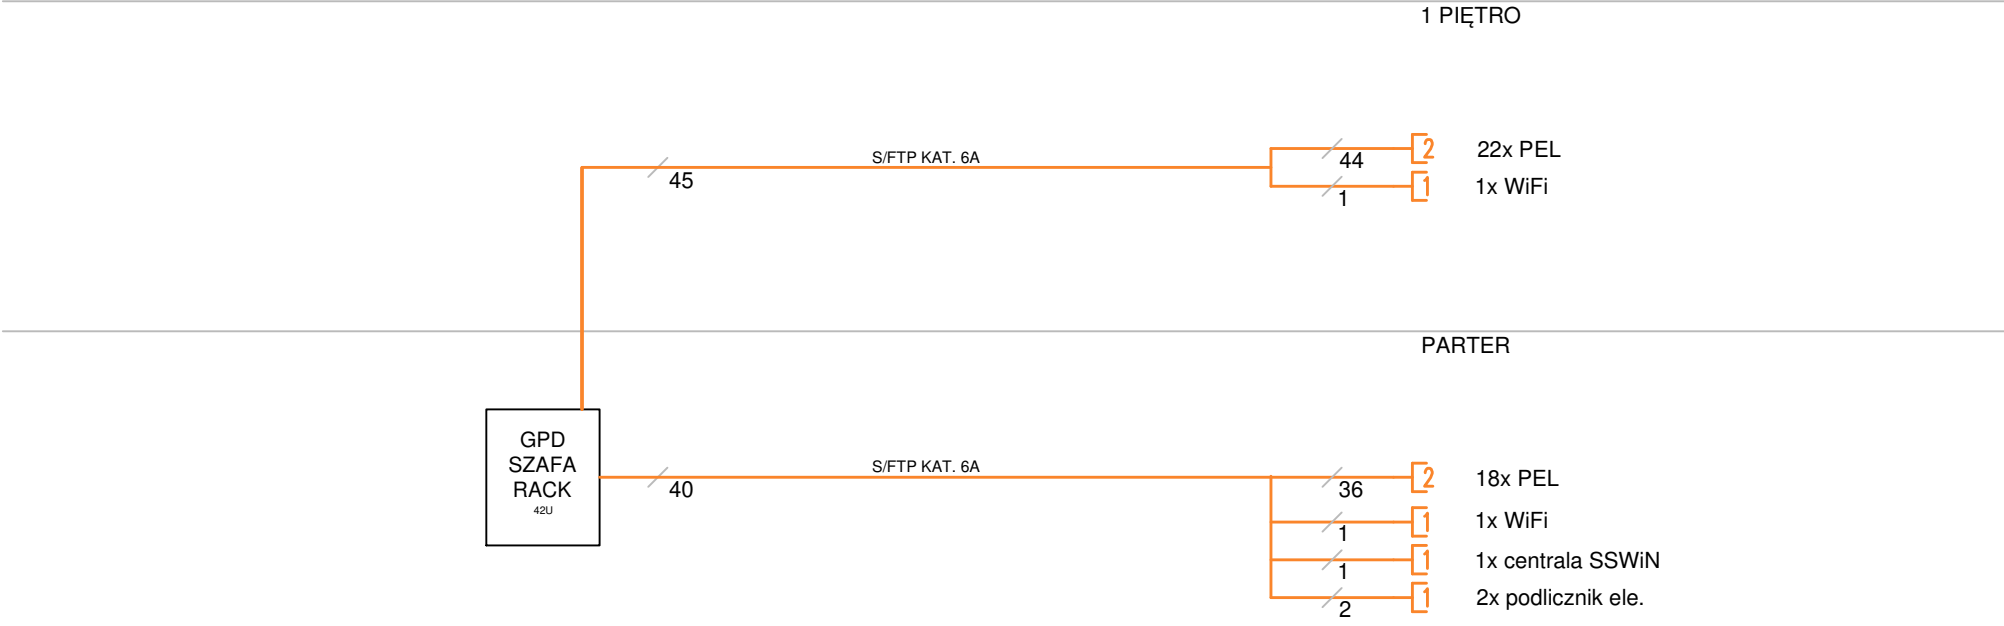

NAZWA OBIEKTU BUDOWLANEGO	Przebudowa i remont budynku biurowego dla zadania pod nazwą "Wykonanie wielobranżowej dokumentacji projektowo-kosztorysowej dotyczącej remontu pomieszczeń w budynku Gazowni zlokalizowanym przy ul. Reymonta 16 w m.Stargard "		
ADRES OBIEKTU BUDOWLANEGO	działka nr: 178/1, obręb 0002 Stargard, gm. Stargard, ul.Władysława Reymonta 16, 73-110 Stargard		
INWESTOR	Polska Spółka Gazownictwa Sp. z o.o. Oddział Zakład Gazowniczy w Szczecinie 70-952 Szczecin, ul.Tama Pomorzańska 26		
PROJEKTOWAŁ	mgr inż. Patryk Dominiak upr. ZAP/0223/POOT/09 w specjalności teletechnicznej do projektowania bez ograniczeń	PODPIS	
SPRAWDZIŁ	mgr inż. Paweł Markowski upr. ZAP/0081/POOT/10 w specjalności teletechnicznej do projektowania bez ograniczeń	PODPIS	
STADIUM		DATA	SKALA
PROJEKT TECHNICZNY / WYKONAWCZY		12.06.2023	
TYTUŁ RYSUNKU			NR RYSUNKU
SCHEMAT IDEOWY INST. STRUKTURALNEJ			T3
Niniejsze opracowanie stanowi dzieło autorskie i podlega ochronie zgodnie z ustawą z dnia 4 lutego 1994r. o prawie autorskim i prawach pokrewnych.			