


ZAKRES OPRACOWANIA

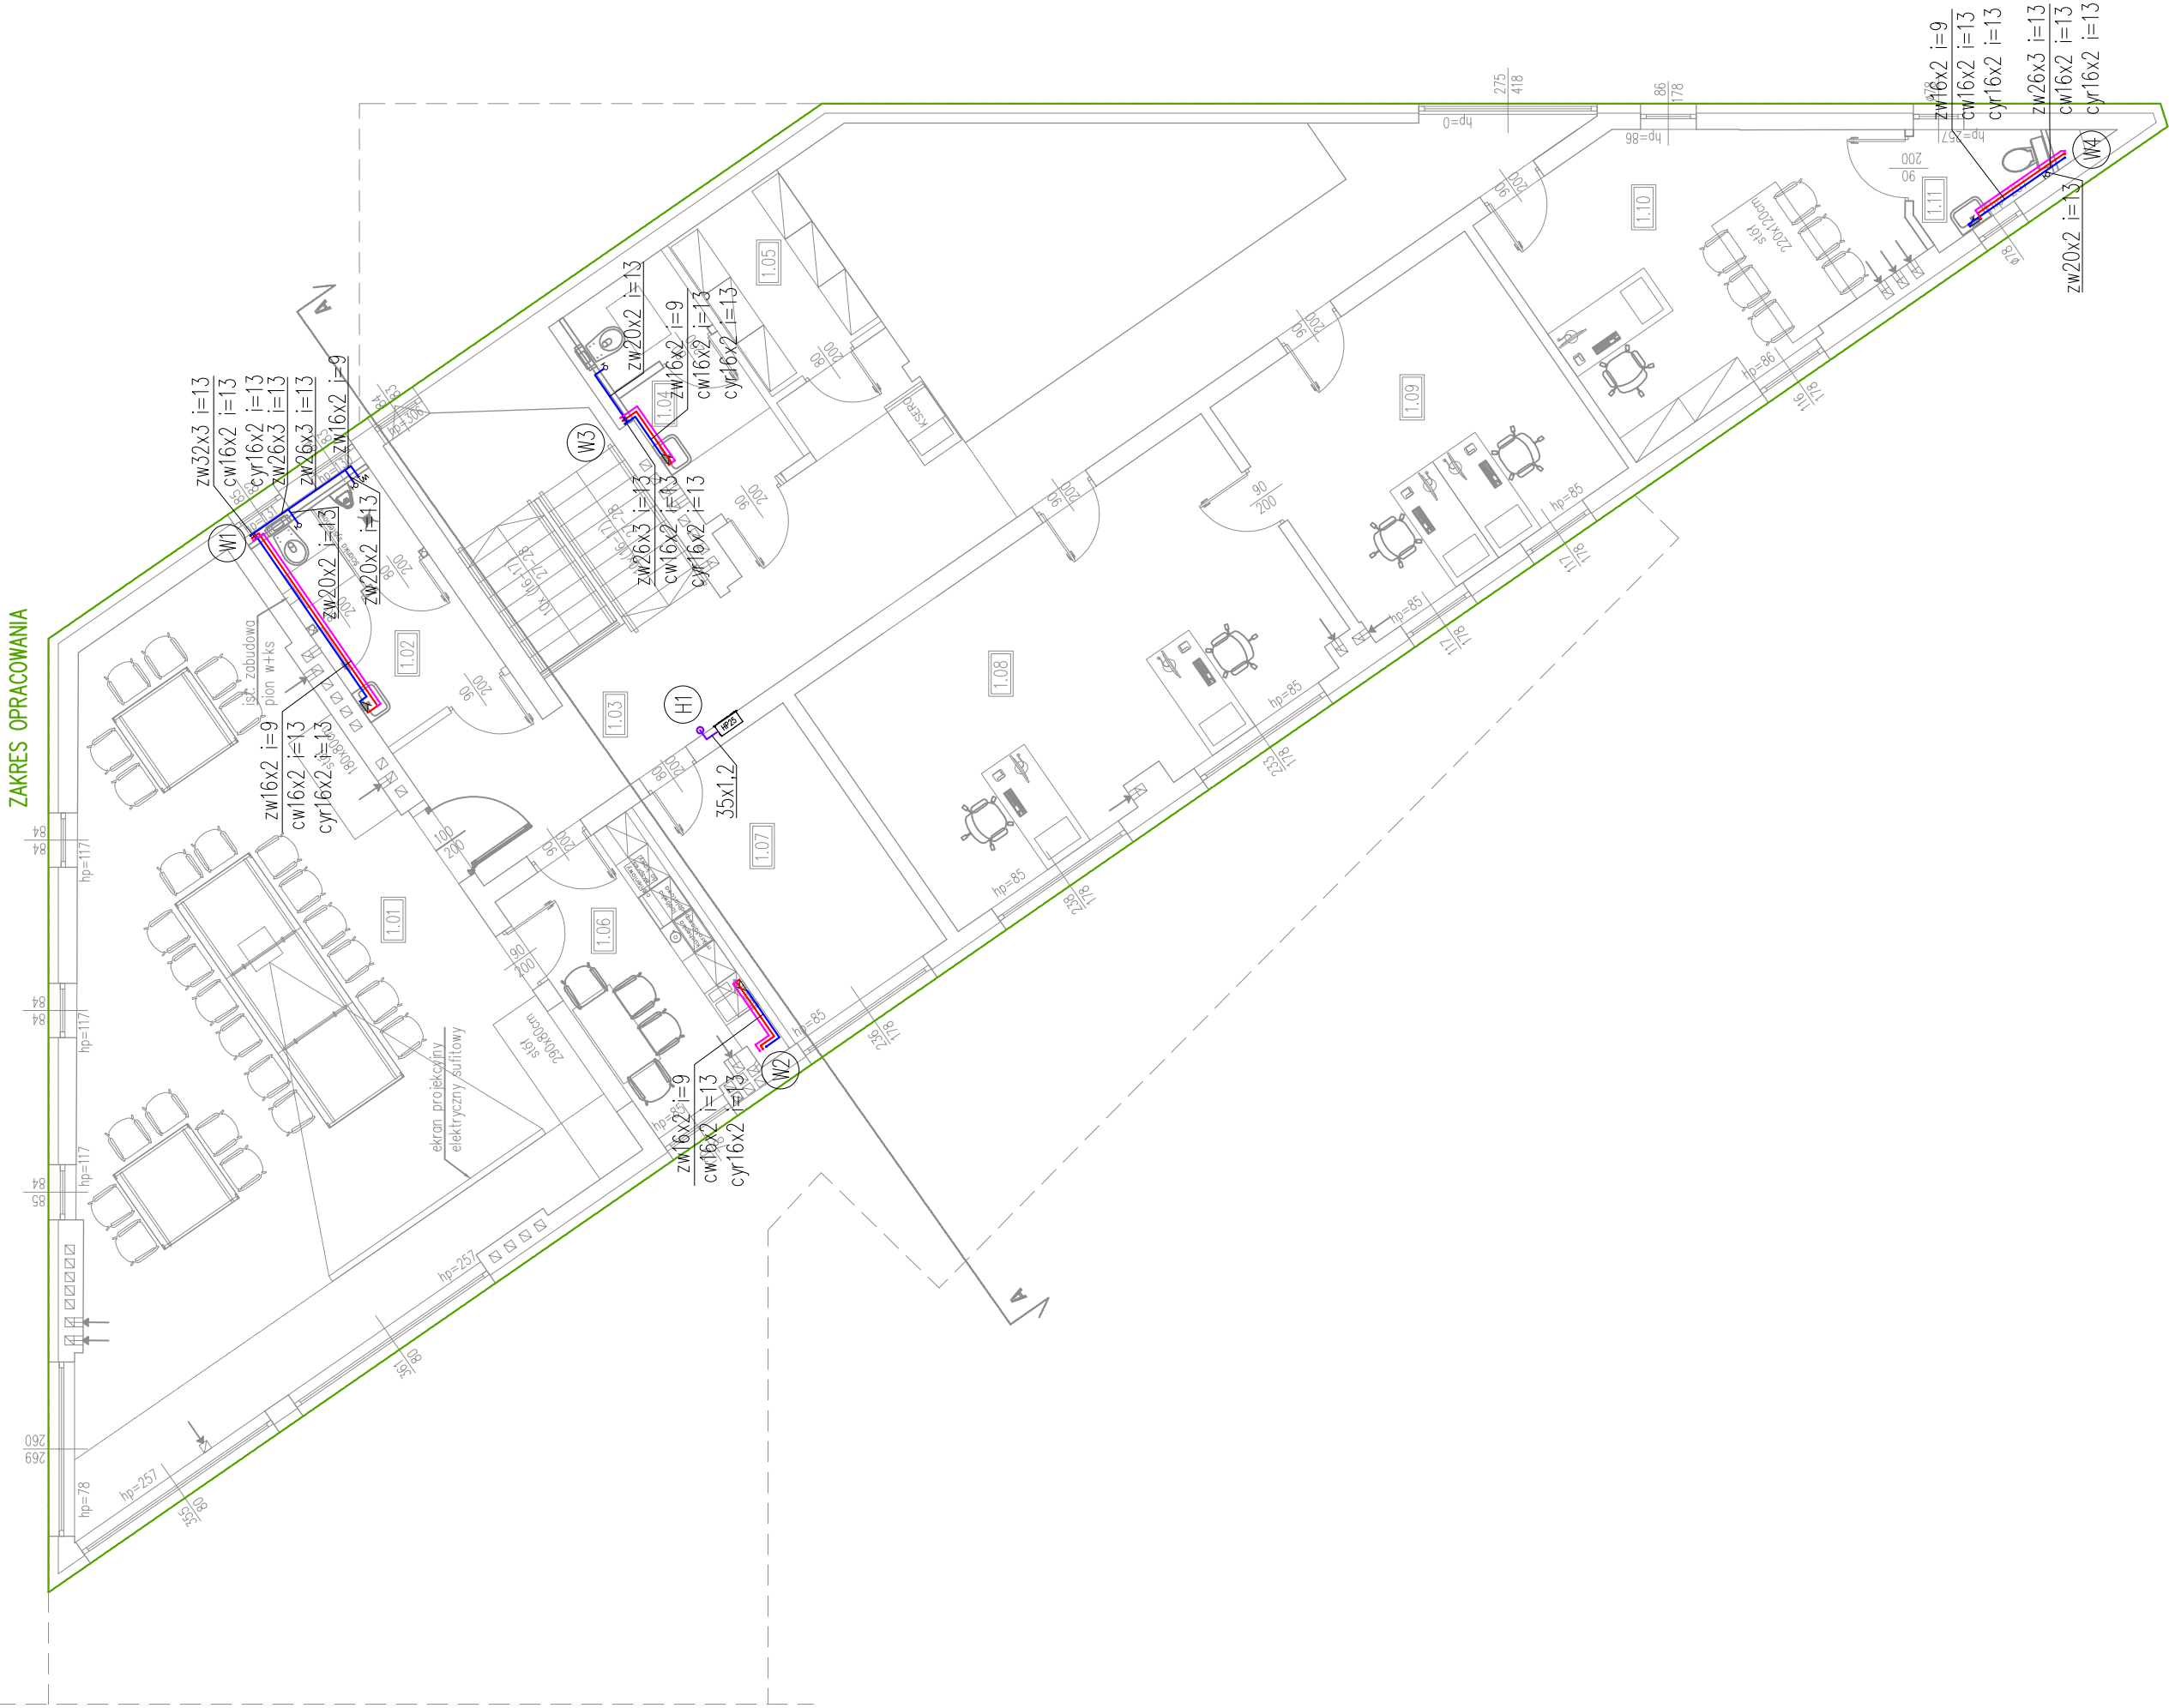

ZESTAWIENIE POMIESZCZEŃ / BILANS POWIERZCHNI		
NR	POMIESZCZENIE	POW (m2)
1.01	Sala wideokonferencyjna	74,98
1.02	Wc męskie	8,39
1.03	Kuchnia	48,70
1.04	Wc damskie	6,90
1.05	Archiwum	5,82
1.06	Pom. socjalne	10,54
1.07	Magazyn	12,57
1.08	Pom. biurowe	33,37
1.09	Pom. biurowe	21,21
1.10	Pom. biurowe	22,04
1.11	Wc	2,86
powierzchnia użytkowa		247,38m ²

LEGENDA:

woda zimna

woda ciepła

cyrkulacja

hydrantówka

pion wodny/hydrantowy

hydrant ścienny HP25

bateria umywalkowa/zlewozmywakowa

bateria natryskowa

zawór odcinający

zawór ze złączką do węża

	Przebudowa i remont budynku biurowego dla zadania pod nazwą "Wykonanie wielobranżowej dokumentacji projektowo-kosztorysowej dotyczącej remontu pomieszczeń w budynku Gazowni zlokalizowanym przy ul. Reymonta 16 w m.Stargard "		
NAZWA OBIEKTU BUDOWLANEGO			
ADRES OBIEKTU BUDOWLANEGO	działka nr: 178/1, obręb 0002 Stargard, gm. Stargard, ul.Włodysława Reymonta 16, 73-110 Stargard		
INWESTOR	Polska Spółka Gazownictwa Sp. z o.o. Oddział Zakład Gazowniczy w Szczecinie 70-952 Szczecin, ul.Tama Pomorzańska 26		
PROJEKTOWAŁ	inż. Andrzej Pierścinek ZAP/0082/P00S/04	PODPIS	
ASISTENT PROJEKTANTA	mgr inż. Agata Werenko ZAP/0196/PWBS/21	PODPIS	
SPRAWDZIŁ	mgr inż. Paweł Szlingiert ZAP/0131/PWBS/19	PODPIS	
STADIUM	PROJEKT TECHNICZNY/WYKONAWCZY	DATA	SKALA
		12.06.2023r.	1:100
TYTUŁ RYSUNKU	NR RYSUNKU		
	IS-02		
	RZUT PIĘTRA – INSTALACJA ZW, CW, CYR		
	INSTALACJA HYDRANTOWA		
Wielkość opracowania stanowi dzieło autorskie i podlega ochronie zgodnie z ustawą z dnia 4 lutego 1994r. o prawie autorskim i prawach pokrewnych.			