


AKSONOMETRIA
INSTALACJI HYDRANTOWEJ

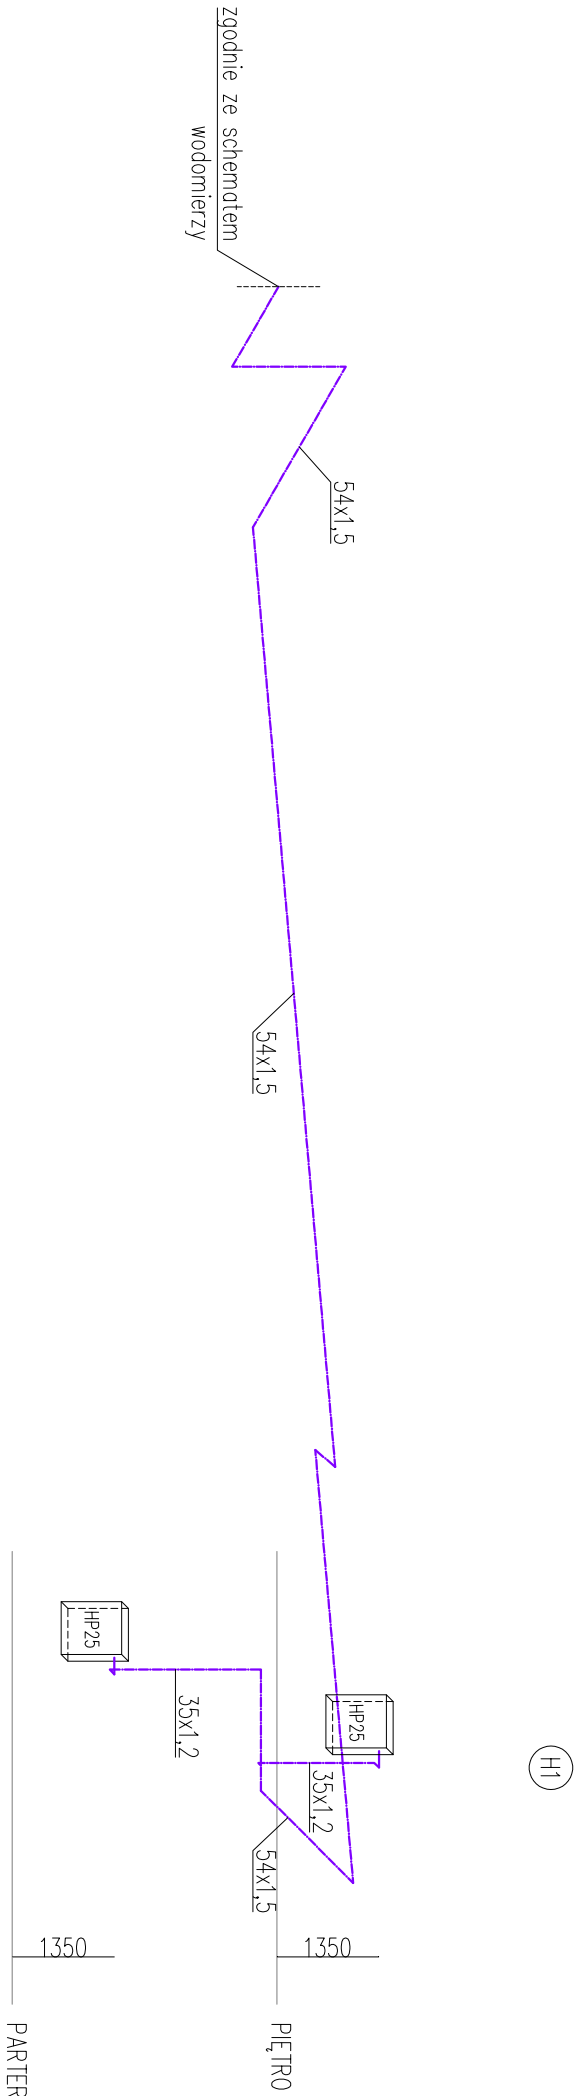

- LEGENDA:
- woda zimna
 - hydrantówka
 - pion hydrantowy

NAZWA OBIEKTU BUDOWLANEGO	Przebudowa i remont budynku biurowego dla zadania pod nazwą "Wykonanie wielobranżowej dokumentacji projektowo-kosztorysowej dotyczącej remontu pomieszczeń w budynku Gazowni zlokalizowanym przy ul. Reymonta 16 w m.Stargard"		
ADRES OBIEKTU BUDOWLANEGO	działka nr: 178/1, obręb 0002 Stargard, gm. Stargard, ul.Włodysłowa Reymonta 16, 73–110 Stargard		
INWESTOR	Polska Spółka Gazownictwa Sp. z o.o. Oddział Zakład Gazowniczy w Szczecinie 70–952 Szczecin, ul.Tama Pomorzńska 26		
PROJEKTOWAŁ	inż. Andrzej Pierścionek ZAP/0082/P005/04	PODPIS	
ASISTENT PROJEKTANTA	mgr inż. Agata Werenko ZAP/0196/PWBS/21	PODPIS	
SPRAWDZIŁ	mgr inż. Paweł Szlingiert ZAP/0131/PWBS/19	PODPIS	
STADIUM	PROJEKT TECHNICZNY/WYKONAWCZY	DATA 12.06.2023r.	SKALA X
TYTUŁ RYSUNKU			NR RYSUNKU
AKSONOMETRIA INSTALACJI HYDRANTOWEJ			IS-04

Miejscę opracowania stanowiło dane autorskie i podlega ochronie zgodnie z ustawą z dnia 4 lutego 1994r. o prawie autorskim i prawach pokrewnych.